


PLANTA (Esc. 1:50)

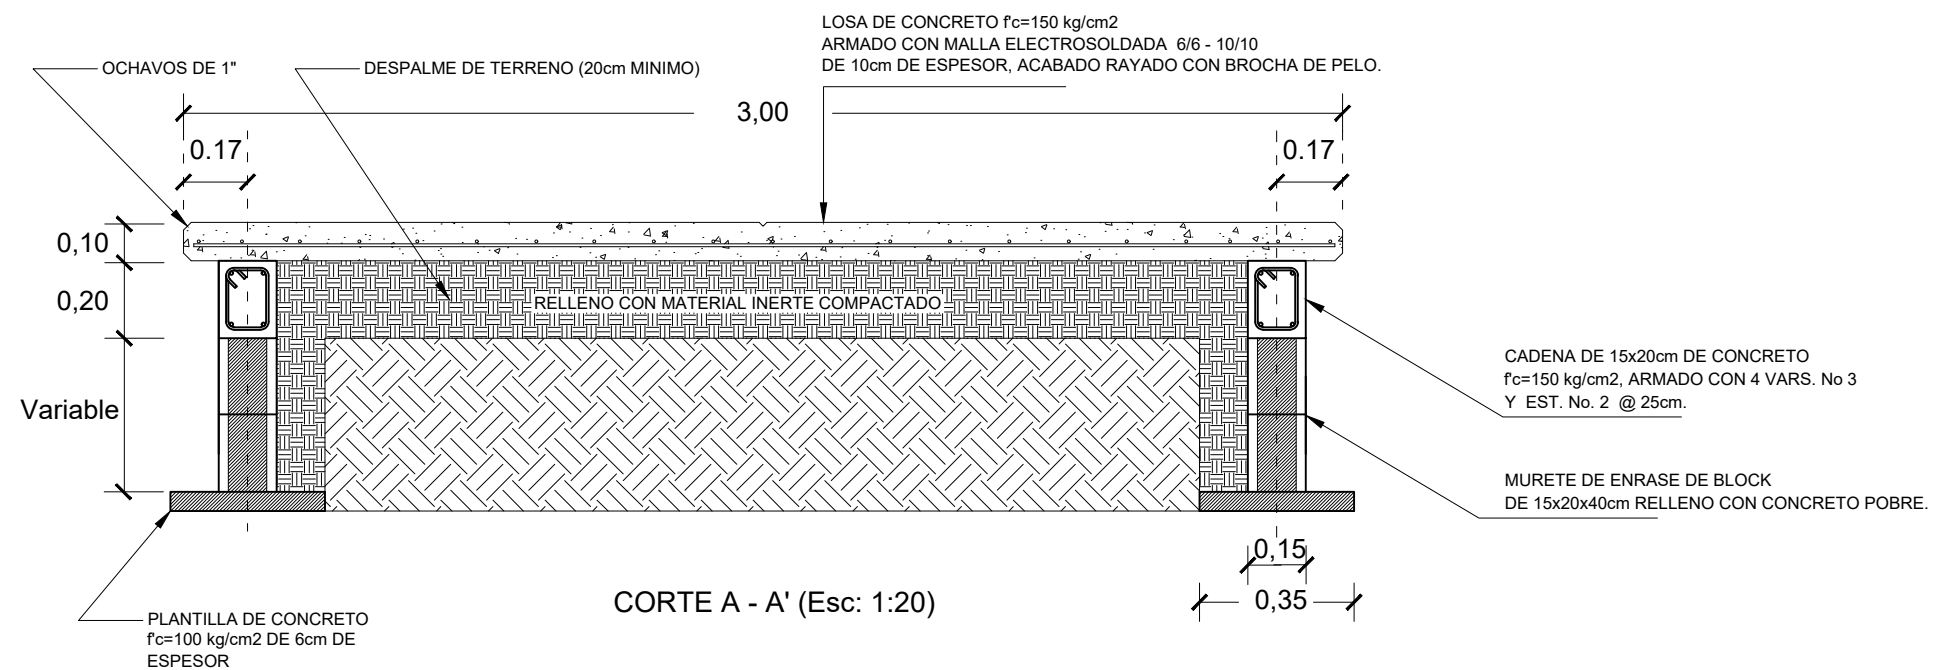

PLANO DE:		INSTITUTO TAMAULIPECO DE INFRAESTRUCTURA FISICA EDUCATIVA	
ANDADOR TIPO		DIRECTOR GENERAL: ING. SERGIO O. CASTILLO SAGASTEGUI	
CONTENIDO:		NUMERO DE PLANO:	
PLANTA Y CORTES		AT-1	
DIRECTOR TECNICO DEL ITIFE: ARQ. ALEJANDRO G. ROBLEDO RAMIREZ		ACOT.: MTS	
JEFE DEL AREA DE PROYECTOS:		DIBUJO: DRR	
		ESCALA: INDICADAS	
		FECHA: ENERO 2011	