

ESPECIFICACIONES


ACABADO EN ANUNCIO :

-ROTULADO POR COMPUTADORA EN VINIL
(CALCA ADHERIBLE).

ACABADO EN ESTRUCTURA

-FONDO ANTICORROSIVO Y ACABADO CON
PINTURA DE ESMALTE COLOR BLANCO.

NOTA:
LA ALTURA SERA VARIABLE DEPENDIENDO DE LOS
OBSTACULOS VISUALES DE LOS QUE DEBERA
SOBRESALIR (CERCOS, BARANDALES, ETC.)

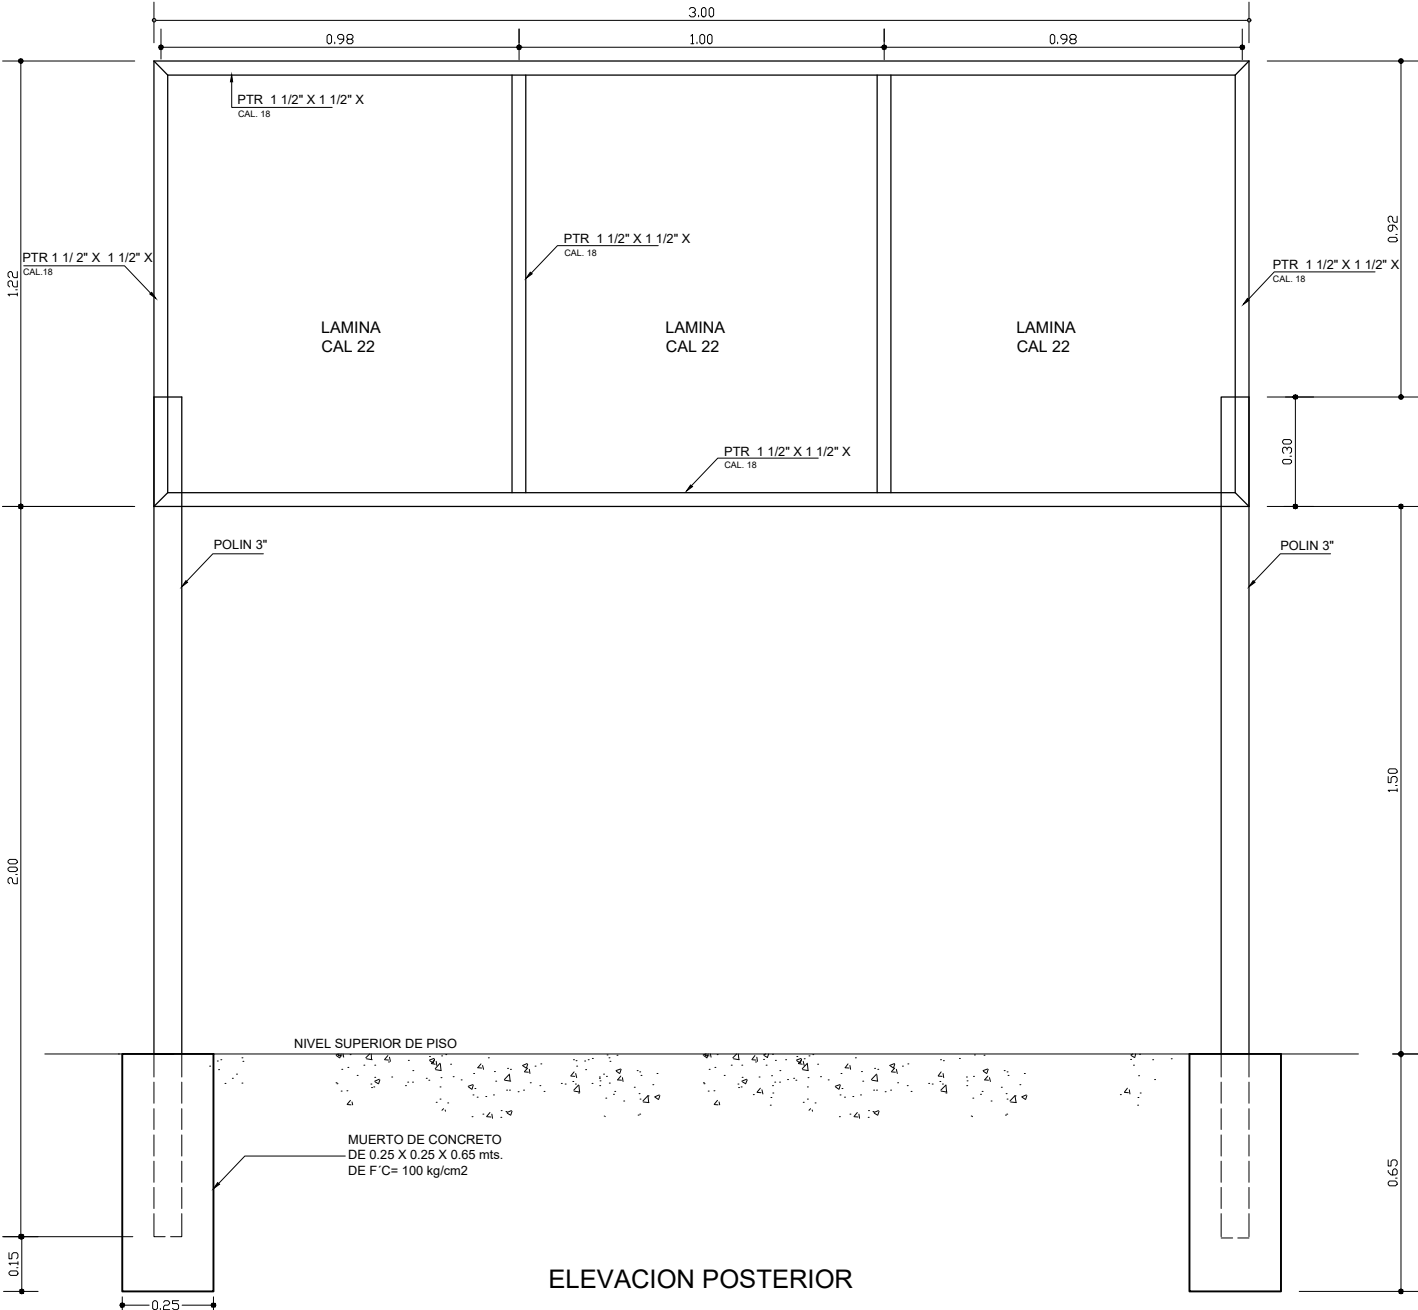

PLANO DE: <div style="text-align: center;"> <h1>ANUNCIO DE OBRA</h1> <h2>TIPO 2</h2> </div>		 <div style="text-align: center;"> <h1>ITIFE</h1> <p>Instituto Tamaulipeco de Infraestructura Fisica Educativa</p> </div>	
<h3>INSTITUTO TAMAULIPECO DE INFRAESTRUCTURA FISICA EDUCATIVA</h3>			
DIRECTOR GENERAL: ING. SERGIO O. CASTILLO SAGASTEGUI			
CONTENIDO: <div style="text-align: center;"> <h2>ESTRUCTURA PARA LETRERO</h2> <h3>(3.00m x 1.22m)</h3> </div>		NUMERO DE PLANO. <div style="text-align: center;"> <h1>PL-T2</h1> </div>	
		ACOT. MTS	
		DIBUJO. DRR	
		ESCALA. 1:20	
		FECHA. 24/MAYO/2017	
DIRECTOR TECNICO DEL ITIFE: ARQ. ALEJANDRO G. ROBLEDO RAMIREZ			
JEFE DEL AREA DE PROYECTOS:			