




DETALLE CASTILLO K-3
ESC S/E

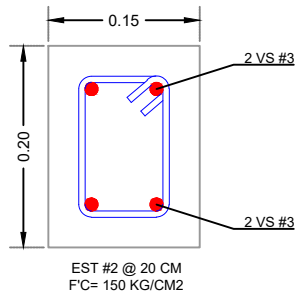

DETALLE DALA DE CIMENTACION DC-1
ESC S/E

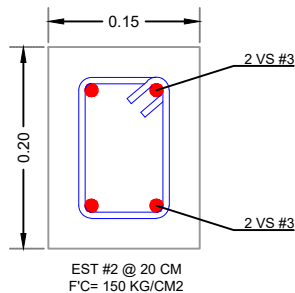

DETALLE CERRAMIENTO CE-1
ESC S/E

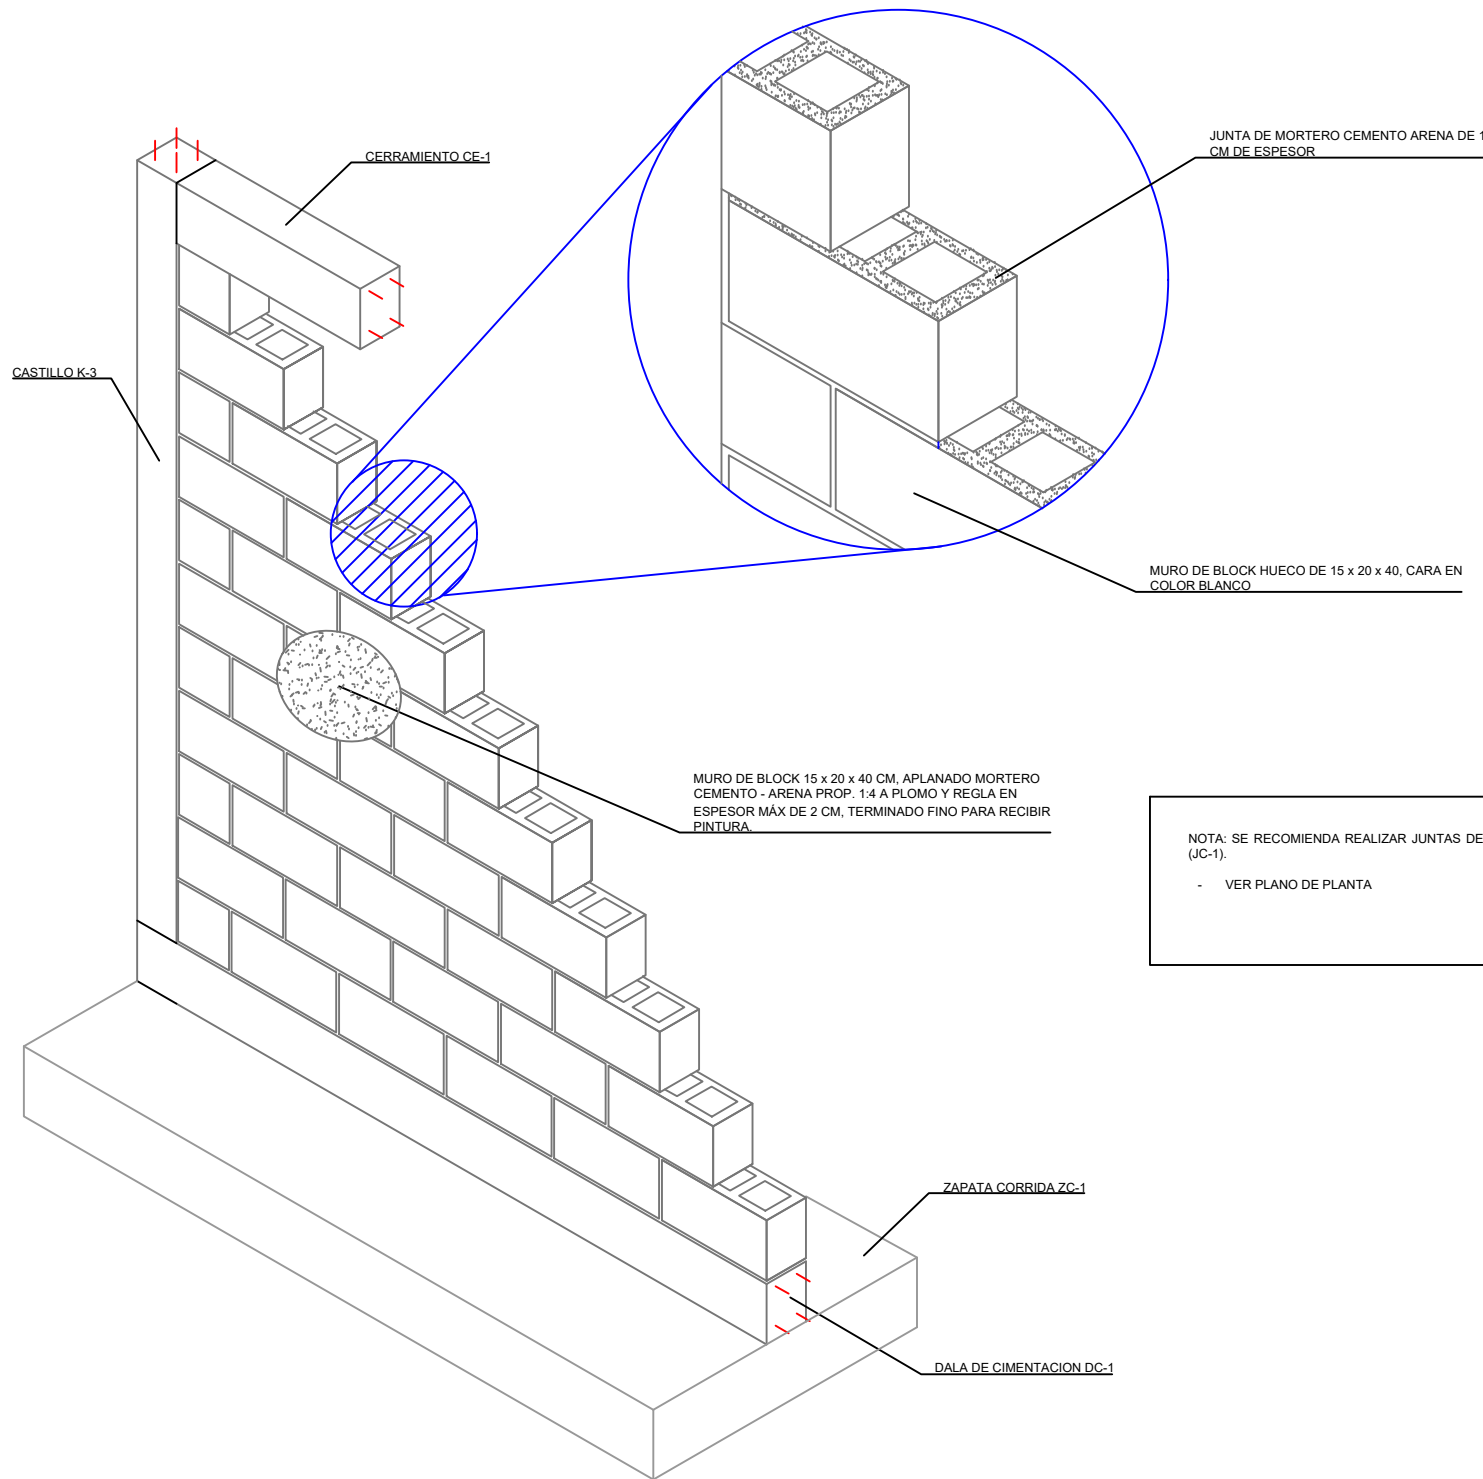

ISOMETRICO DE BARDA PERIMETRAL
ESC S/E



NOTAS RELEVANTES:

GERENCIA GENERAL
DE LA COMISION MUNICIPAL DE AGUA POTABLE
Y ALCANTARILLADO DEL MUNICIPIO DE REYNOSA

LIC. ALFONSO JAVIER GOMEZ MONROY

GERENCIA TECNICA Y OPERATIVA
DE LA COMISION MUNICIPAL DE AGUA POTABLE
Y ALCANTARILLADO DEL MUNICIPIO DE REYNOSA

ING. JOSE GUADALUPE CANTU VIERA

COORDINACION DE INGENIERIA Y PROYECTOS
DE LA COMISION MUNICIPAL DE AGUA POTABLE
Y ALCANTARILLADO DEL MUNICIPIO DE REYNOSA

ING. CARLOS ALBERTO IBARRA RICO

NOMBRE DEL PROYECTO:
REHABILITACION GENERAL DE EBAR 30

UBICACION:
CIRCUITO INDEPENDENCIA CON IGNACIO DE LA GARZA EN LA COLONIA FUENTES SECCION LOMAS DEL MUNICIPIO DE REYNOSA, TAMAULIPAS.

NOMBRE DEL PLANO: PLANO ISOMETRICO	NUMERO DE PLANO: 15 DE 39
RESPONSABLE DE PROYECTO:	DIGITALIZO:
CLAVE PLANO:	FECHA: AGO / 2022