




VISTA EN PLANTA
SIN ESCALA

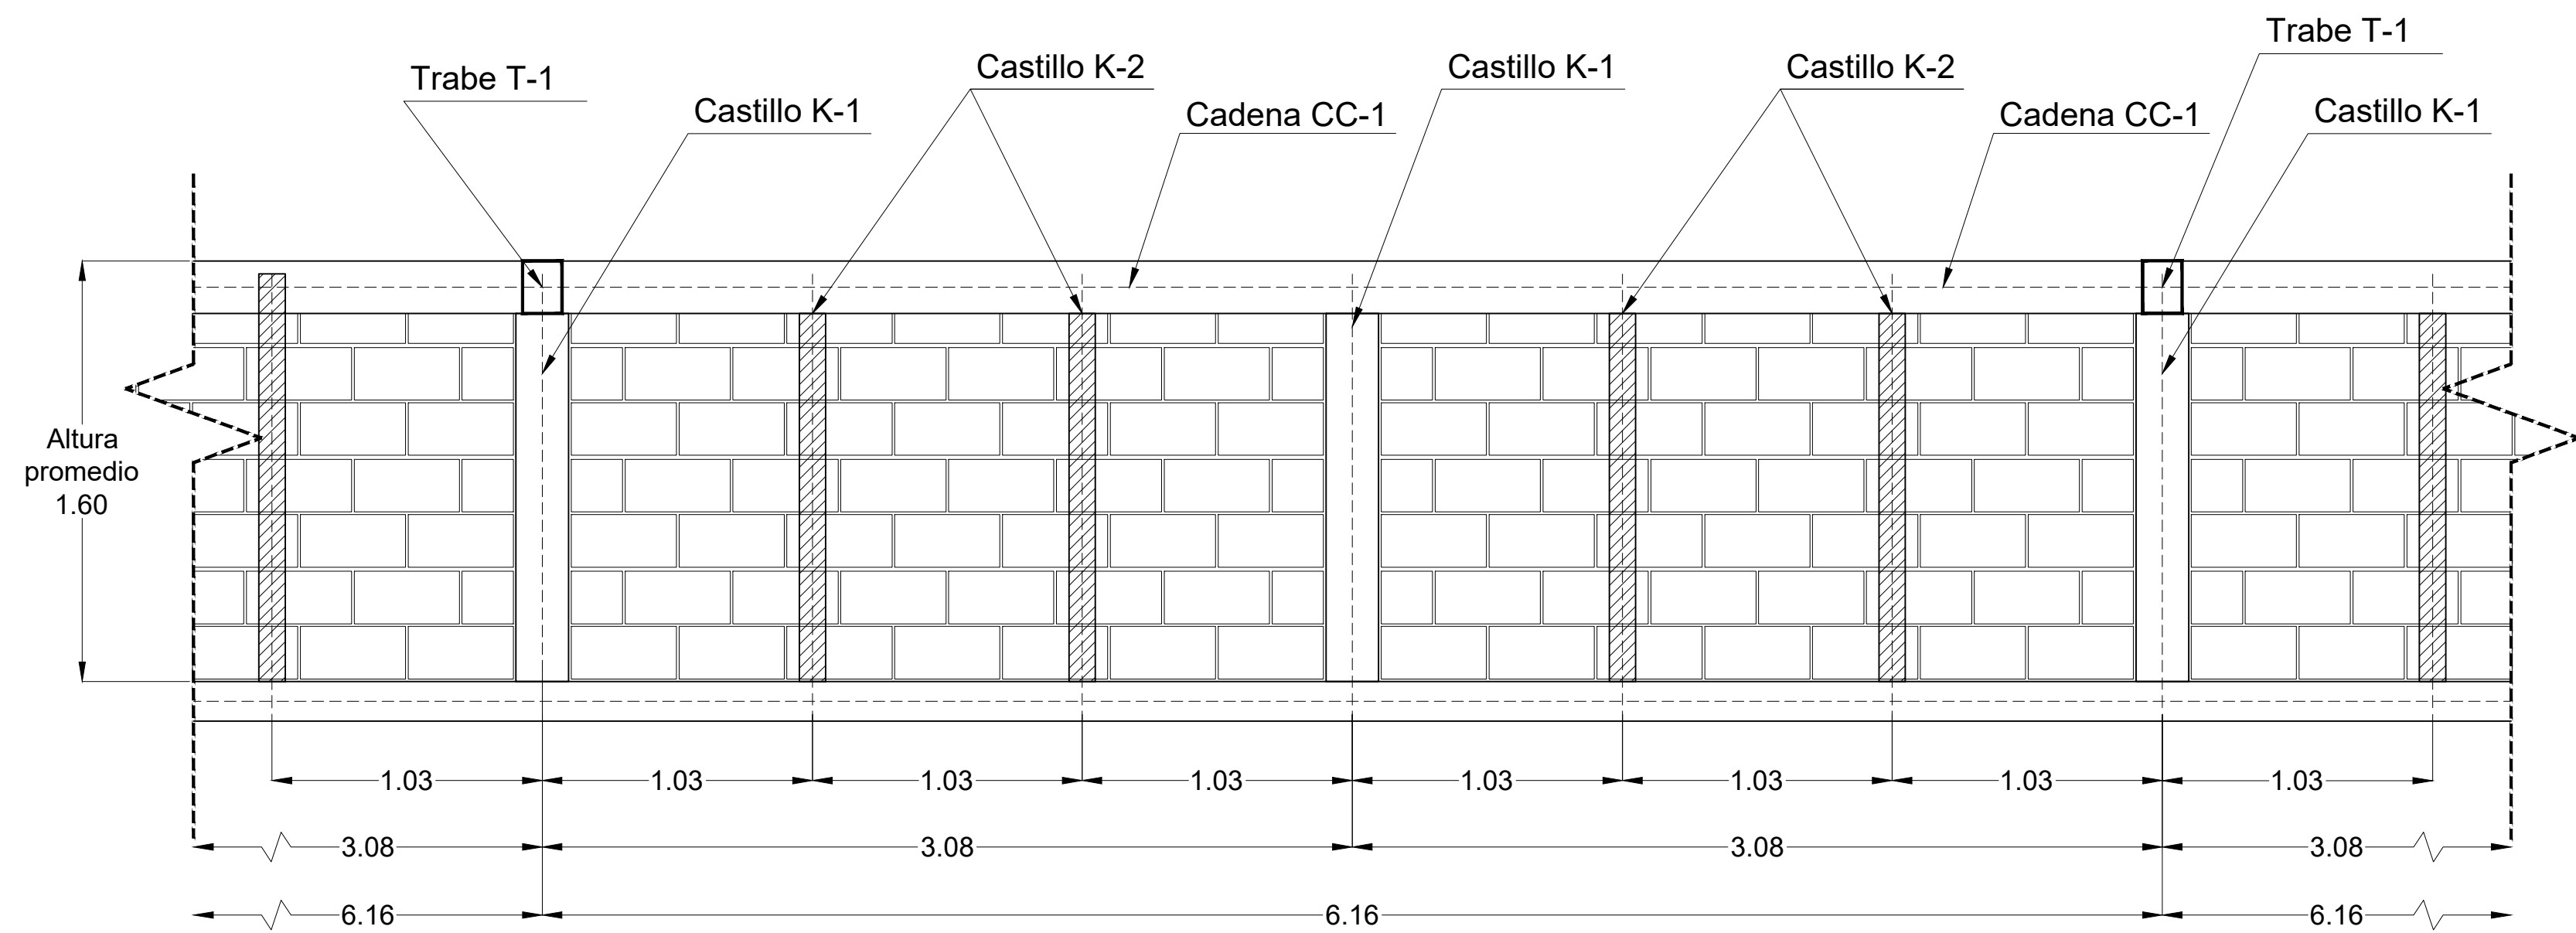

CORTE B-B'
LONGITUDINAL
SIN ESCALA

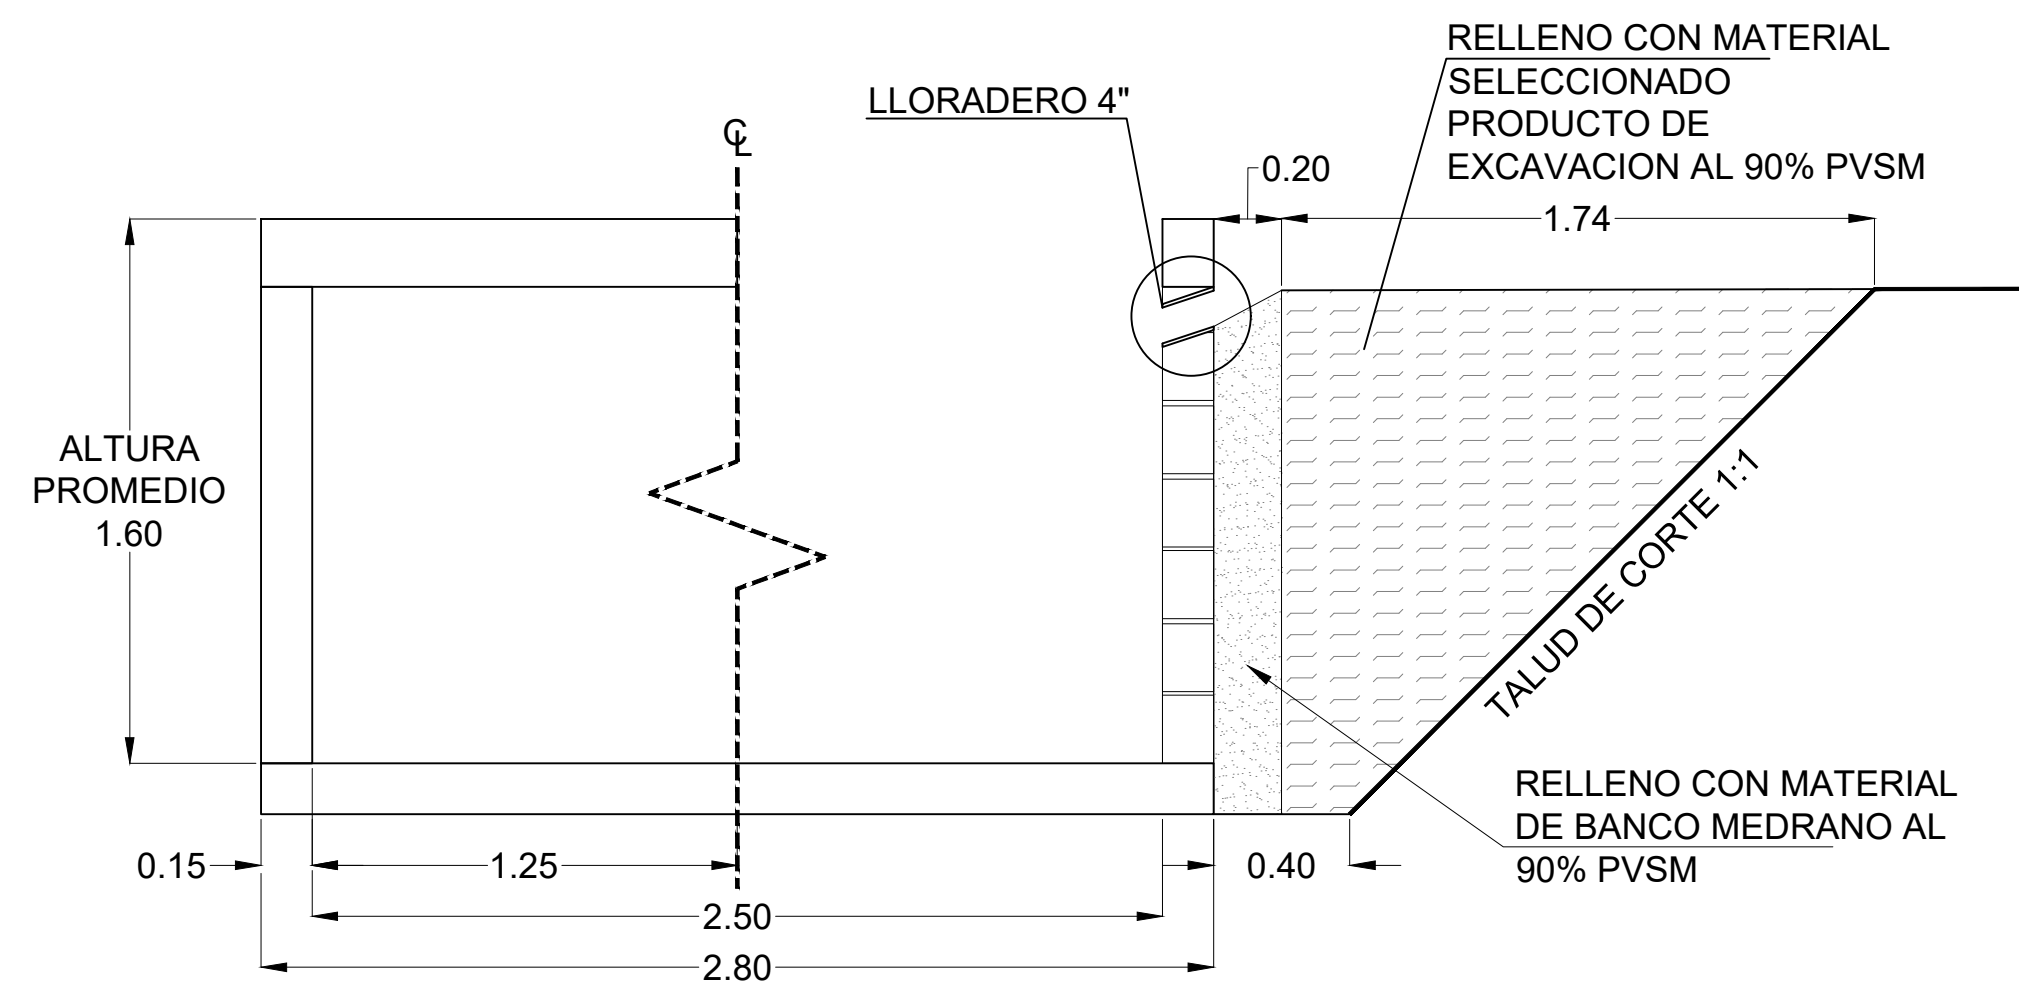

CORTE A-A'
TRANSVERSAL
SIN ESCALA

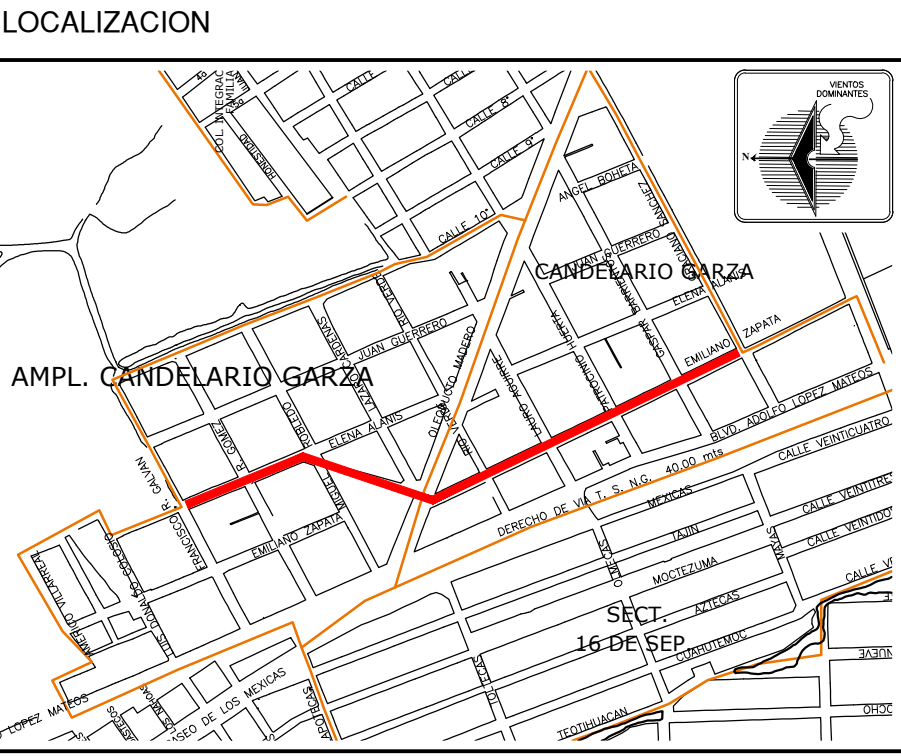

GOBIERNO MUNICIPAL
2024-2027
DIRECCIÓN GENERAL DE OBRAS PÚBLICAS
R. AYUNTAMIENTO DE CD. MADERO

DIRECTORIO

C.P. ERASMO GONZALEZ ROBLEDO
PRESIDENTE MUNICIPAL

LIC. HÉCTOR JESÚS MARÍN RODRÍGUEZ
SECRETARIO DEL R. AYUNTAMIENTO

ING. TIMOTEO VICENCIO VALENTE
DIRECTOR GENERAL DE OBRAS PÚBLICAS

ING. ALVARO AGUIRRE ROSALES
DIRECTOR DE OBRAS PÚBLICAS

ING. GABRIEL DE JESÚS ARRIAGA ALVAREZ
DIRECTOR DE CONSTRUCCIÓN

NOTAS GENERALES	CUADRO DE REVISIONES	
	No.	FECHA
• LAS COTAS RISEN AL DIBUJO		
• LAS COTAS ESTAN EN METROS		
• LOS NIVELES ESTAN EN METROS		
• VERIFICAR MEDIDAS EN OBRA		

NOTAS Y SIMBOLOGIA

COORDENADAS DE PROYECTO
Inicio: 22.281299, -97.827446
Fin: 22.286784, -97.829829

PROYECTO : REHABILITACIÓN DREN EMILIANO ZAPATA,
ENTRE CALLES GRACIANO SANCHEZ Y
FRANCISCO GALVÁN.

UBICACION : COLONIAS CANDELARIO GARZA Y AMPL.
CANDELARIO GARZA, EN CD. MADERO, TAM.

PLANO : DETALLES DE PROYECTO

ELABORADO POR: ING. ALVARO AGUIRRE ROSALES
DIRECTOR DE OBRAS PÚBLICAS
REVISADO POR: ING. DANIEL ESAÚ ZALETÁ HERNÁNDEZ
SUBDIRECTOR DE PROYECTOS
APROBADO POR: M.I. J. PABLO J. PEÑAFLOR DEL ÁNGEL
JEFE DE GESTIÓN ADMINISTRATIVA Y OBRAS ESPECIALES
Escala: 1:100