



PLANTA DE ARMADO DE LOSA
ESCALA 1:50

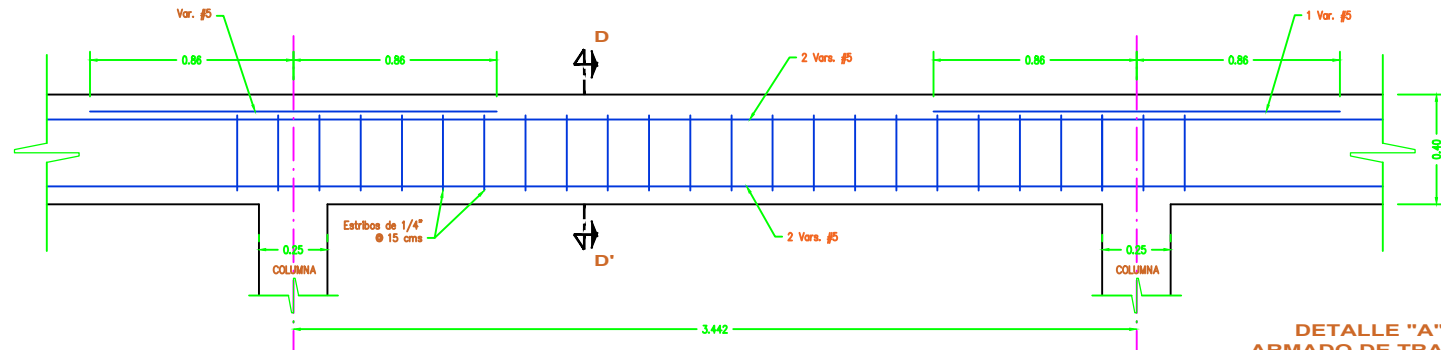


DETALLE "A"
ARMADO DE TRABES
S/ESCALA

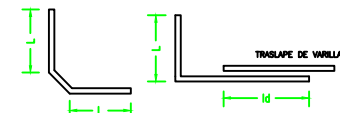


	DIAMETRO VAR.	DOBLES (L)	TRASLAPES DE VAR. (1d)
#3	3/8"	38 cm	50 cm
#4	1/2"	51 cm	60 cm
#5	5/8"	64 cm	70 cm
#6	3/4"	78 cm	80 cm
#8	1"	102 cm	90 cm
#10	1 1/4"	127 cm	100 cm


TABLA 1.1 DE DOBLADO Y TRASLAPES DE VARILLA

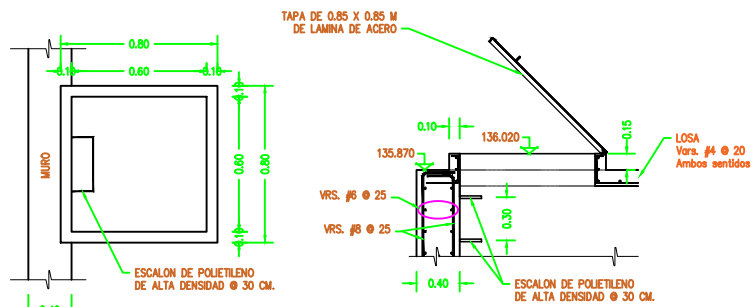


DETALLE "B" - REGISTRO
S/ESCALA

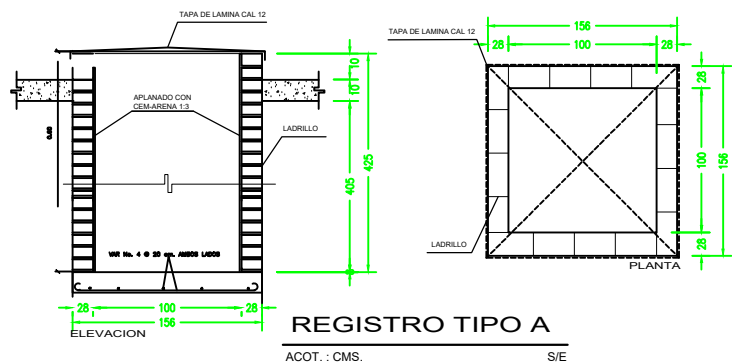


REGISTRO TIPO A
ACOT.: CMS. S/E

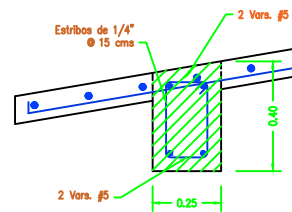


CORTE D-D'

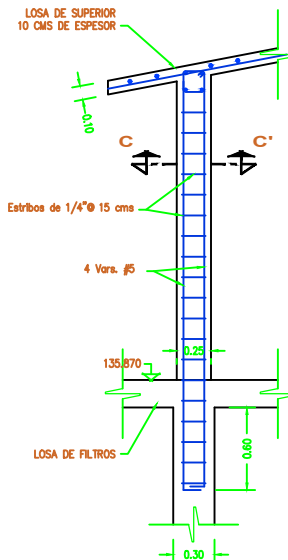

DETALLE "I"
ARMADO DE COLUMNAS
ESCALA 1:25

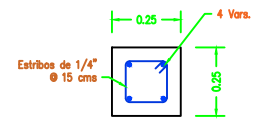

CORTE C-C'

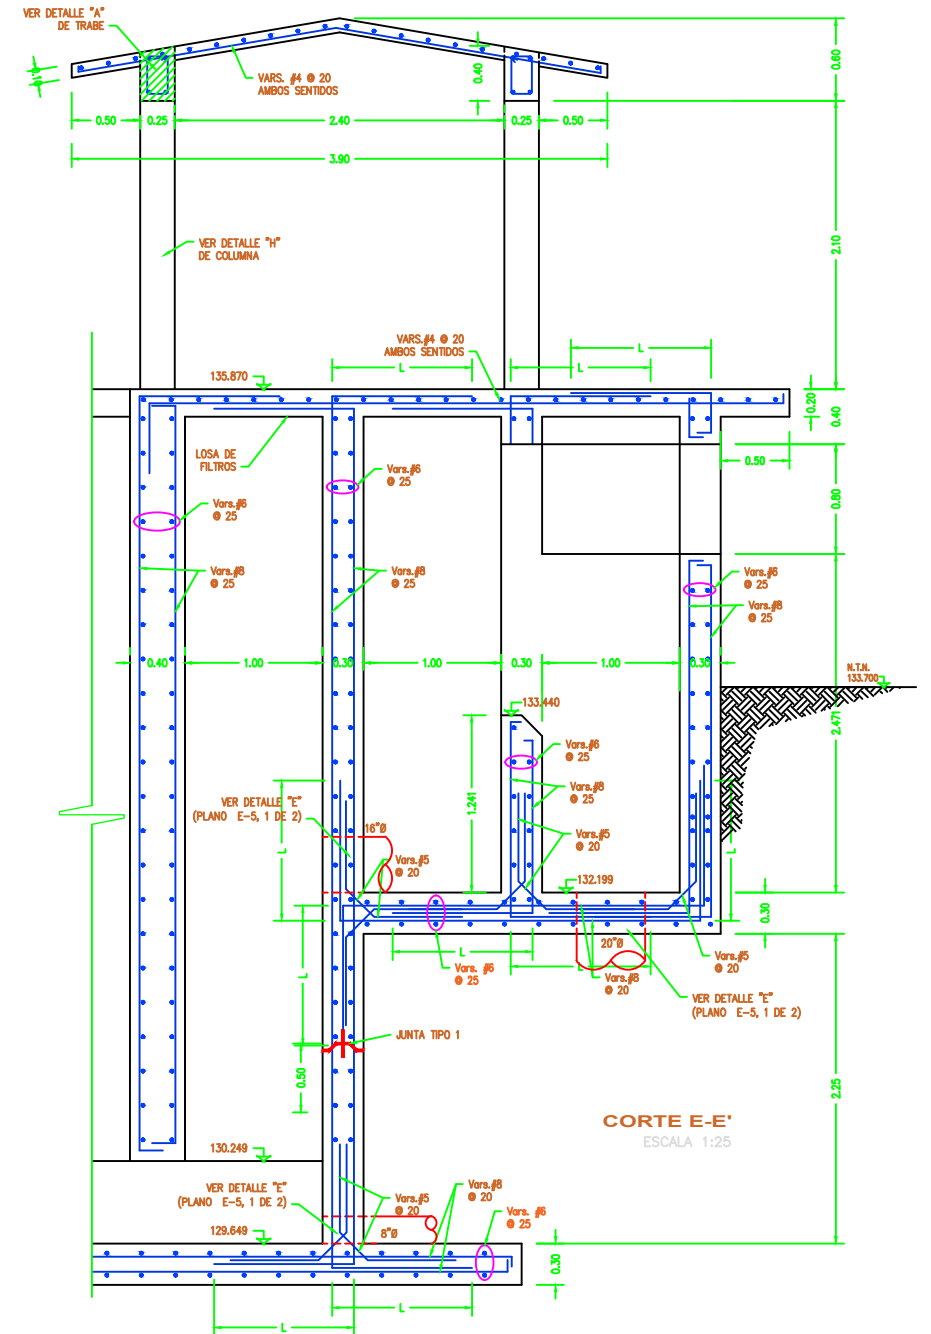

CORTE E-E'
ESCALA 1:25

NOMENCLATURA	
N.T.	NIVEL DE TERRAPLEN
N.T.N.	NIVEL DE TERRENO NATURAL

REV.	FECHA	DESCRIPCION
A	15-MAR-08	Aprobado para construcción

	COMISION MUNICIPAL DE AGUA POTABLE Y ALCANTARILLADO DEL MUNICIPIO DE NUEVO LAREDO	
	LOCALIZACION: NUEVO LAREDO, TAMAUPLIPAS	
PROYECTO: PLANTA POTABILIZADORA NORTE	PLANO: 1 DE 1	
ESCALA: SIN ESCALA	FECHA: ABR/2026	
DIBUJO: ING. HECTOR SALOMÓN AREZATE PEREZ	PROYECTO: ING. HECTOR SALOMÓN AREZATE PEREZ	
REVISOR: M.L.S.A.B. M.L.T.A. ING. JAVIER SALVADORA RASCAL	GERENTE TEC: ING. LOGAN BENAVIDES RAMOS	
GERENTE GRAL: C. Arg. Rocio Alondra Hernández Gallardo Boone		