
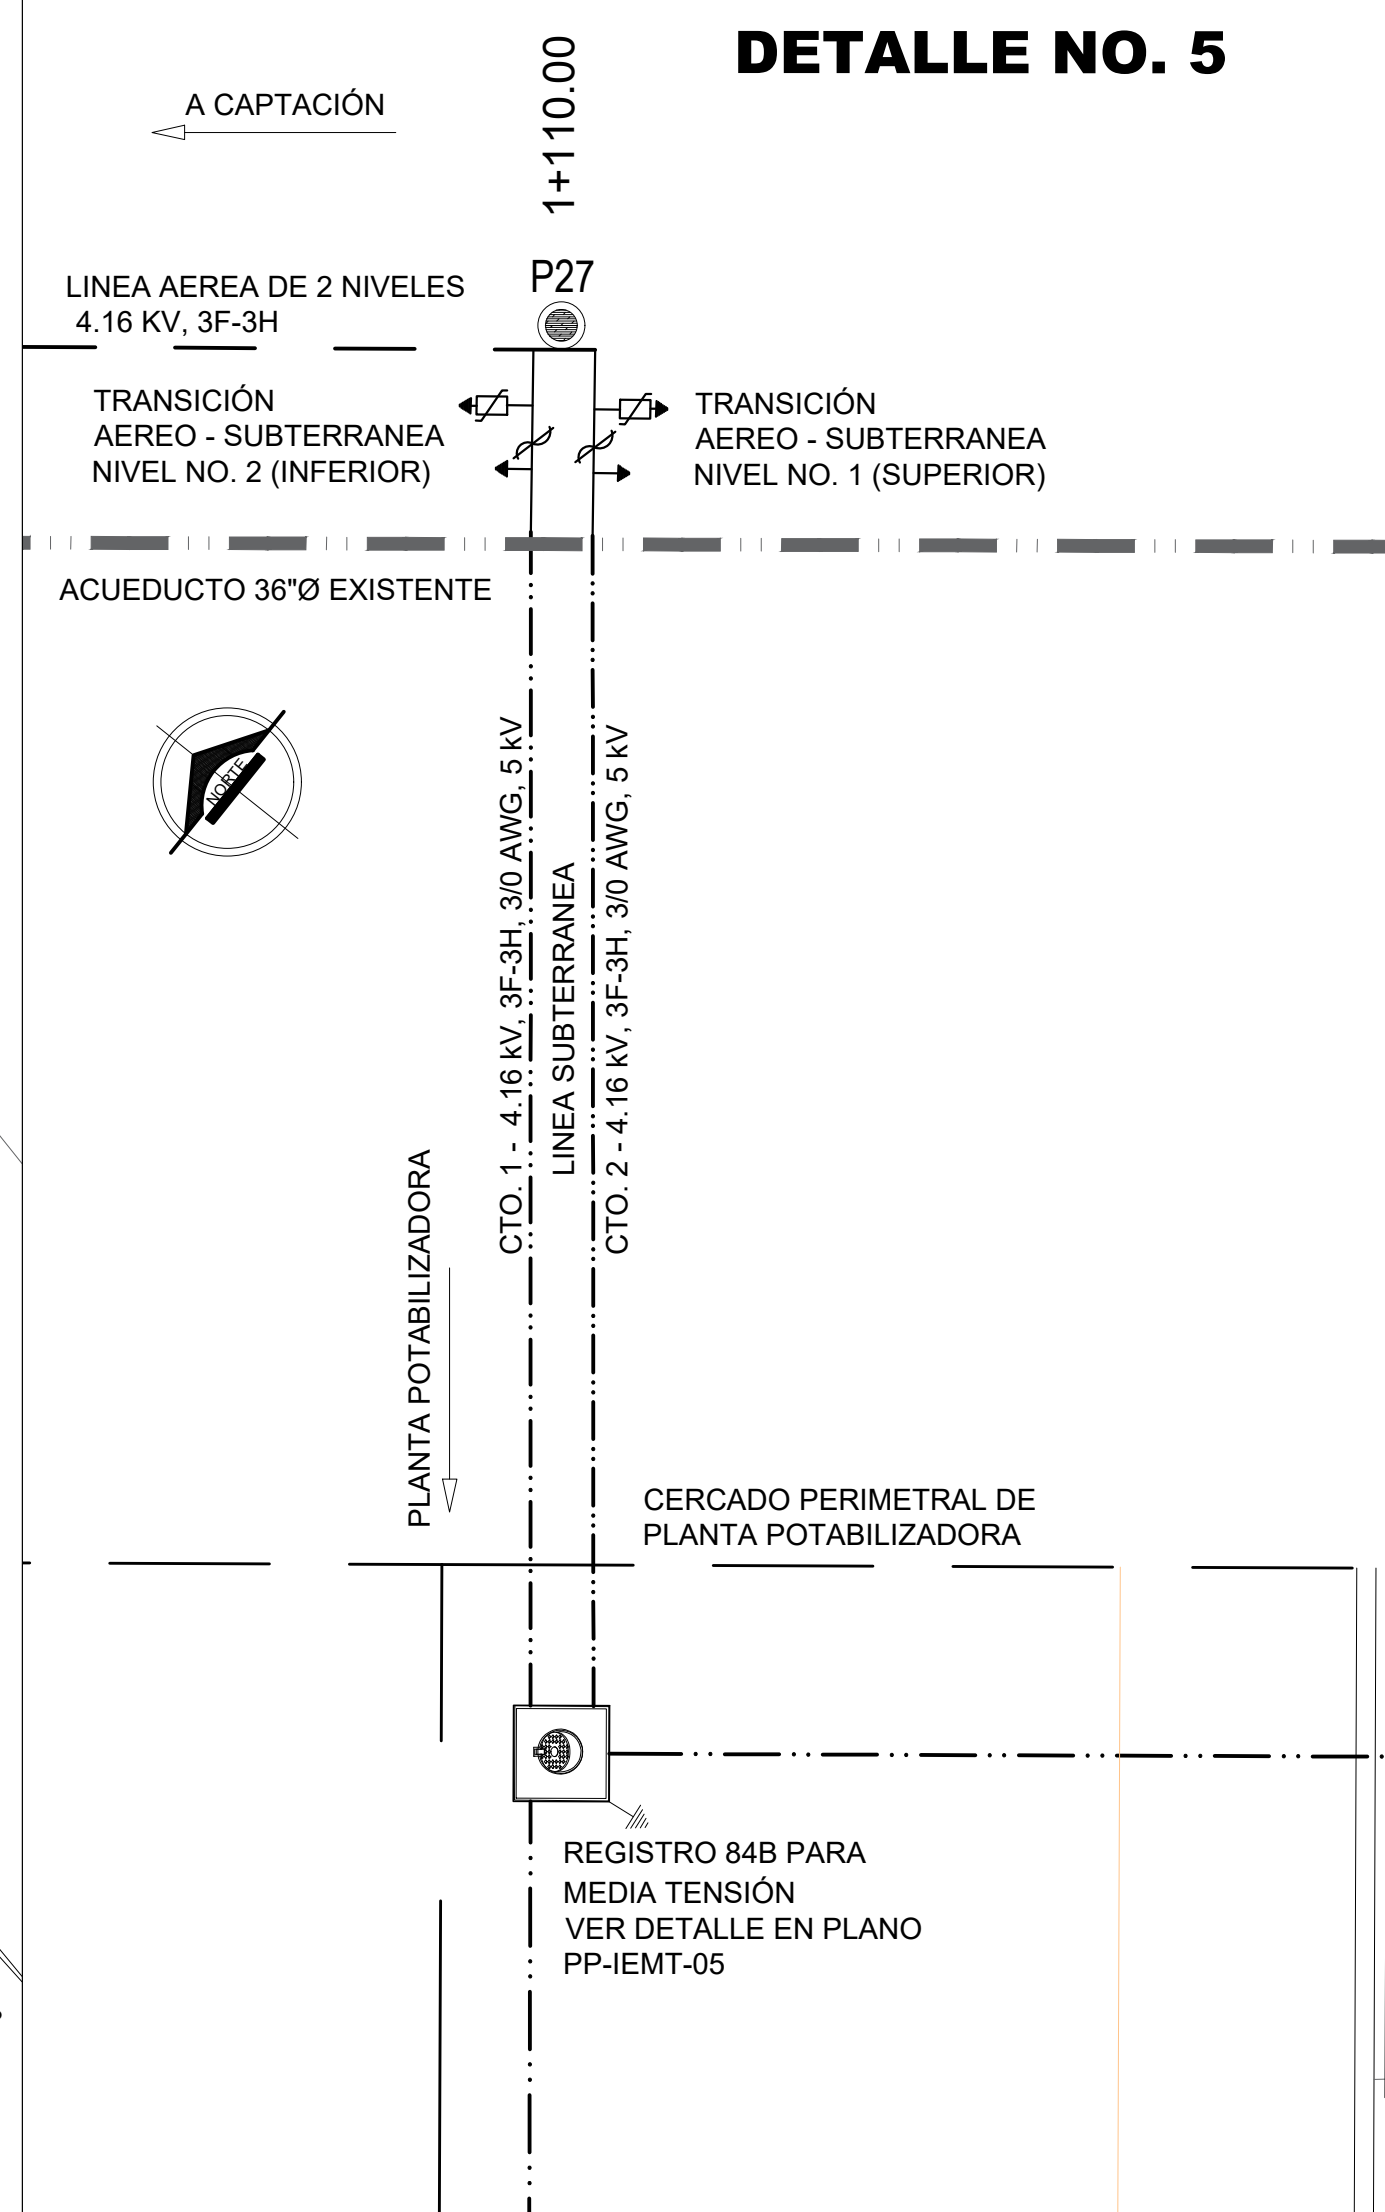
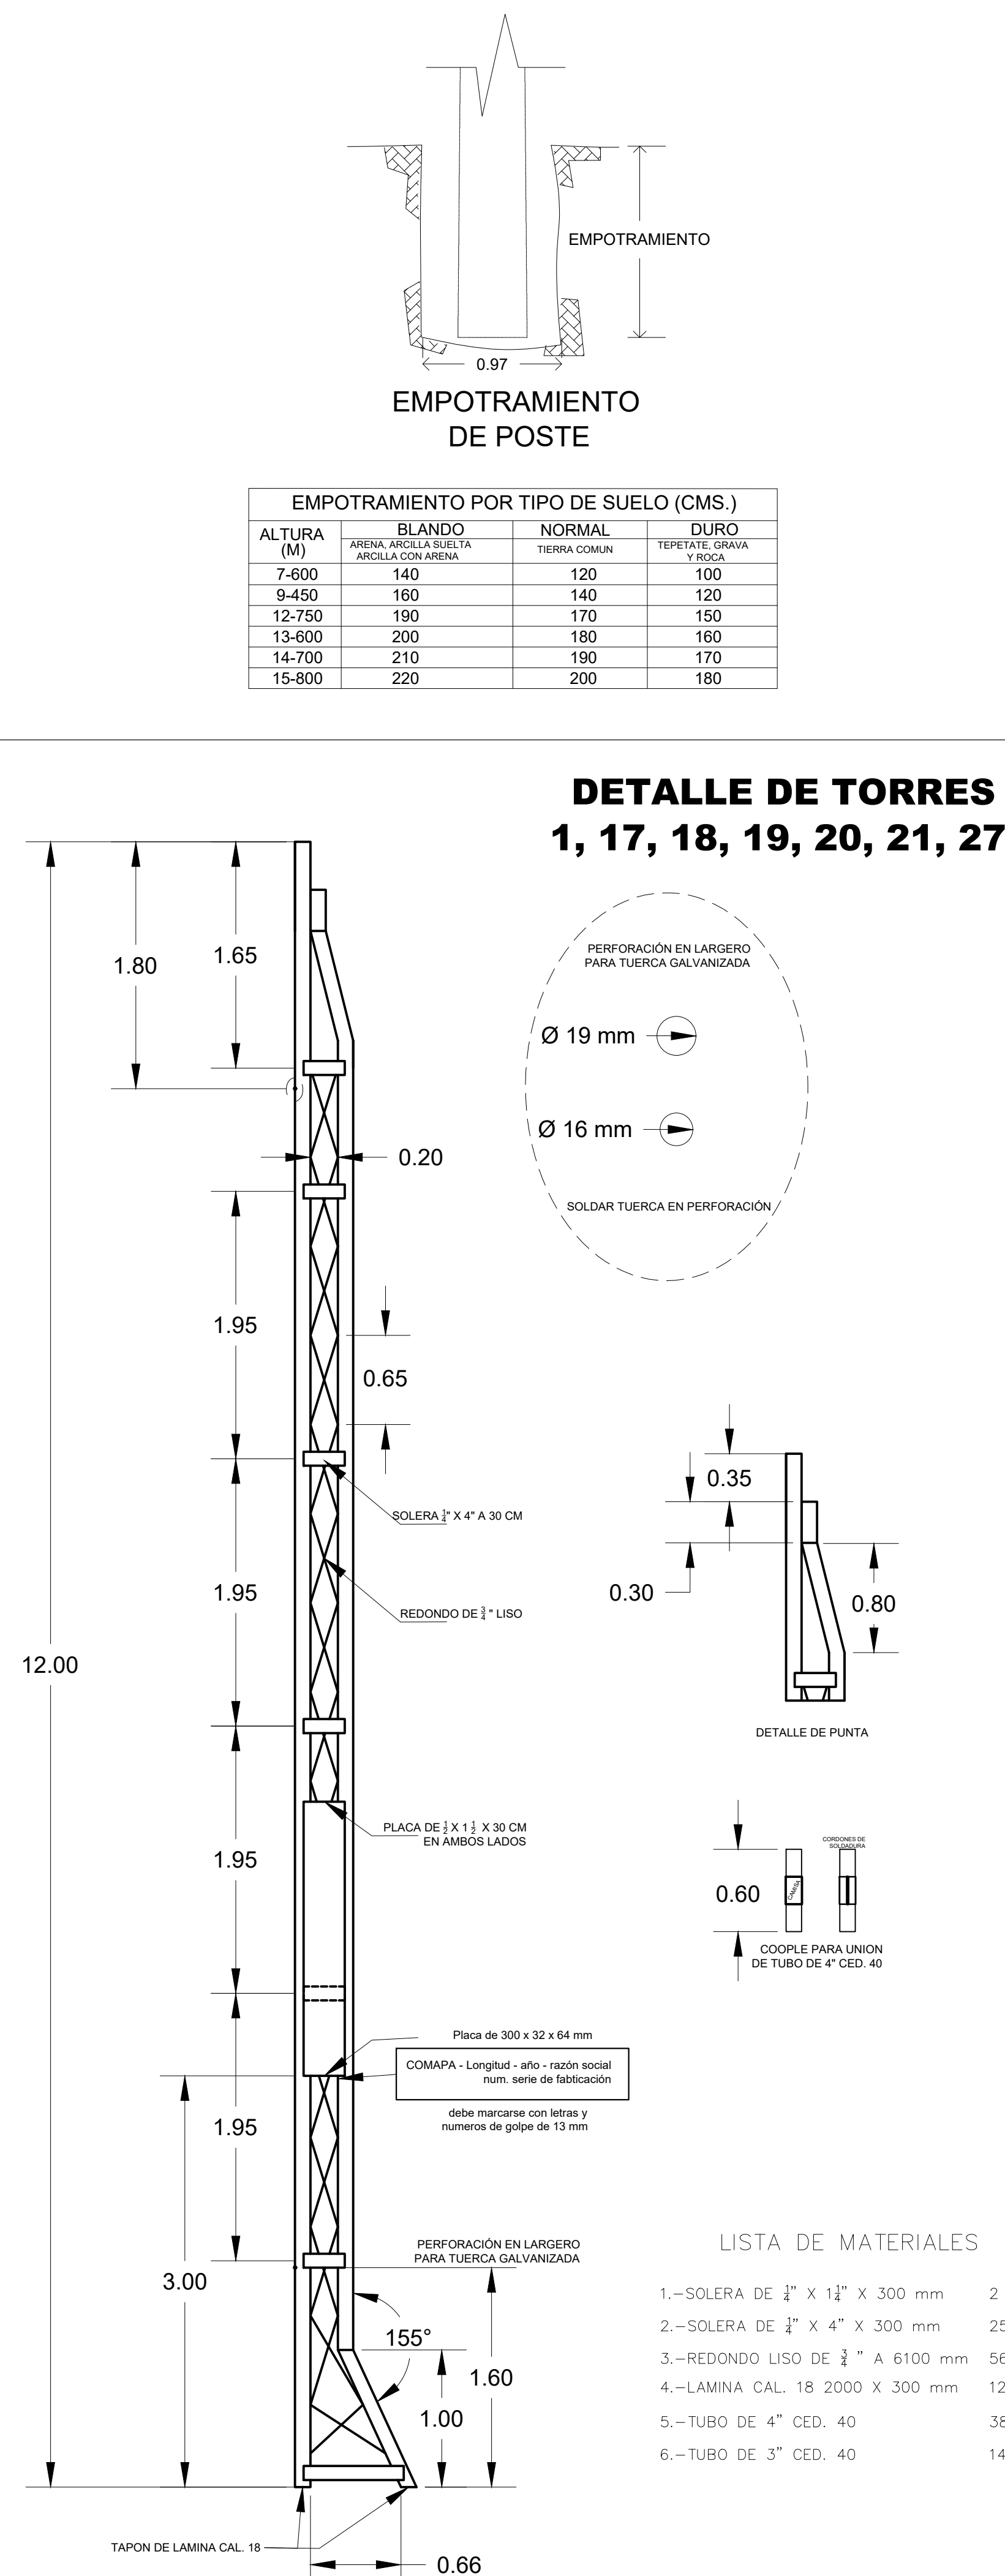
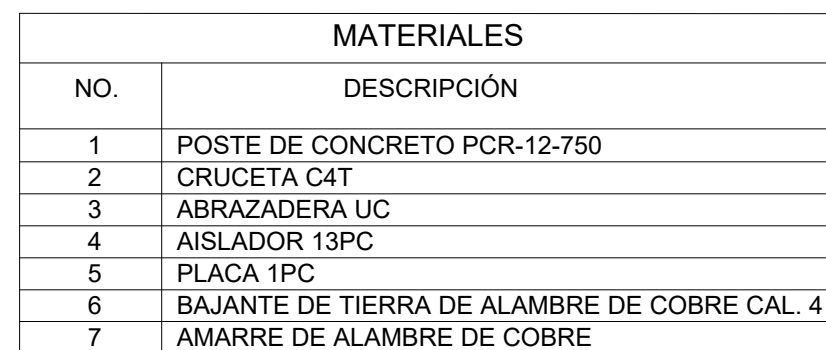


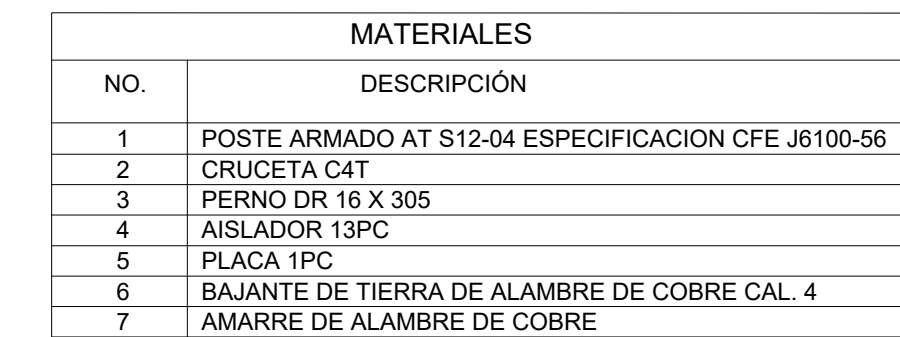

CADENAMIENTO _____

LINEA ELECTRICA AEREA PROYECTO _____

LINEA ELECTRICA SUBTERANEA PROYECTO _____

POSTE CFE EXISTENTE _____

POSTE CFE PROYECTO _____

GALERIA _____

NOMENCALTURA _____

ELECTRODO PARA EL SISTEMA DE TIERRA FISICA DEL TIPO
COPPERWELD DE UN DIAMETRO DE 16 mm. Y 3.05 MT. DE
LONGITUD. _____

REGISTRO 84B PARA MEDIA TENSION
NORMALIZADO C.F.E. (VER PLANO PP-IEMT-05) _____

4+258.834

— — — — —

— — — — —

○

○

◇

C.F.E. 330V.-3H AC SR 10 F.N

—
|
—

□

—

SELLOS:

NOTAS GENERALES		CUADRO DE REVISIONES	
	No.	FECHA	DESCRIPCION
- LAS COTAS RIGEN AL DIBUJO.			
- LAS COTAS ESTAN METROS.			
- LAS NIVELES ESTAN METROS.			
- VERIFICAR MEDIDAS EN OBRA.			



ROBÓC:


SABAS CAMPOS ALMOGÓVAR

150:

ING. JOSÉ MANUEL MORÁN RODRÍGUEZ



Secretario de Obras Públicas
Ing. Pedro Cepeda Anaya
Subsecretario de Proyectos y Licitaciones
Ing. José Alfonso Robledo Ramírez
Director General de Proyectos y Licitaciones
Ing. Francisco Javier Briones Méndez
Director de Proyectos de Construcción
Arq. Pedro Alberto Gómez Sagastegui

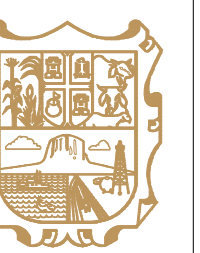

PROYECTO:	CLAVE
ACTUALIZACIÓN Y ADECUACIÓN DEL PROYECTO EJECUTIVO PARA LA SEGUNDA LINEA DEL ACUEDUCTO GUADALUPE VICTORIA, EN CD. VICTORIA, TAMAULIPAS.	07-ELE-LANT-04
LOCALIZACIÓN: CD. VICTORIA, TAM.	

LINEA AEREA DE MEDIA TENSION 4.16 KV DE OBRA DE TOMA A
PLANO: PLANTA POTABILIZADORA (DETALLES 3 DE 3)

REVISÓ: ING. JUAN DE DIOS AGUILAR CAYTÁN	APROBÓ: ARQ. PEDRO ALBERTO GÓMEZ SAGASTEGUI	FECHA: MAYO 2025	ESCALA:
--	---	---------------------	---------