




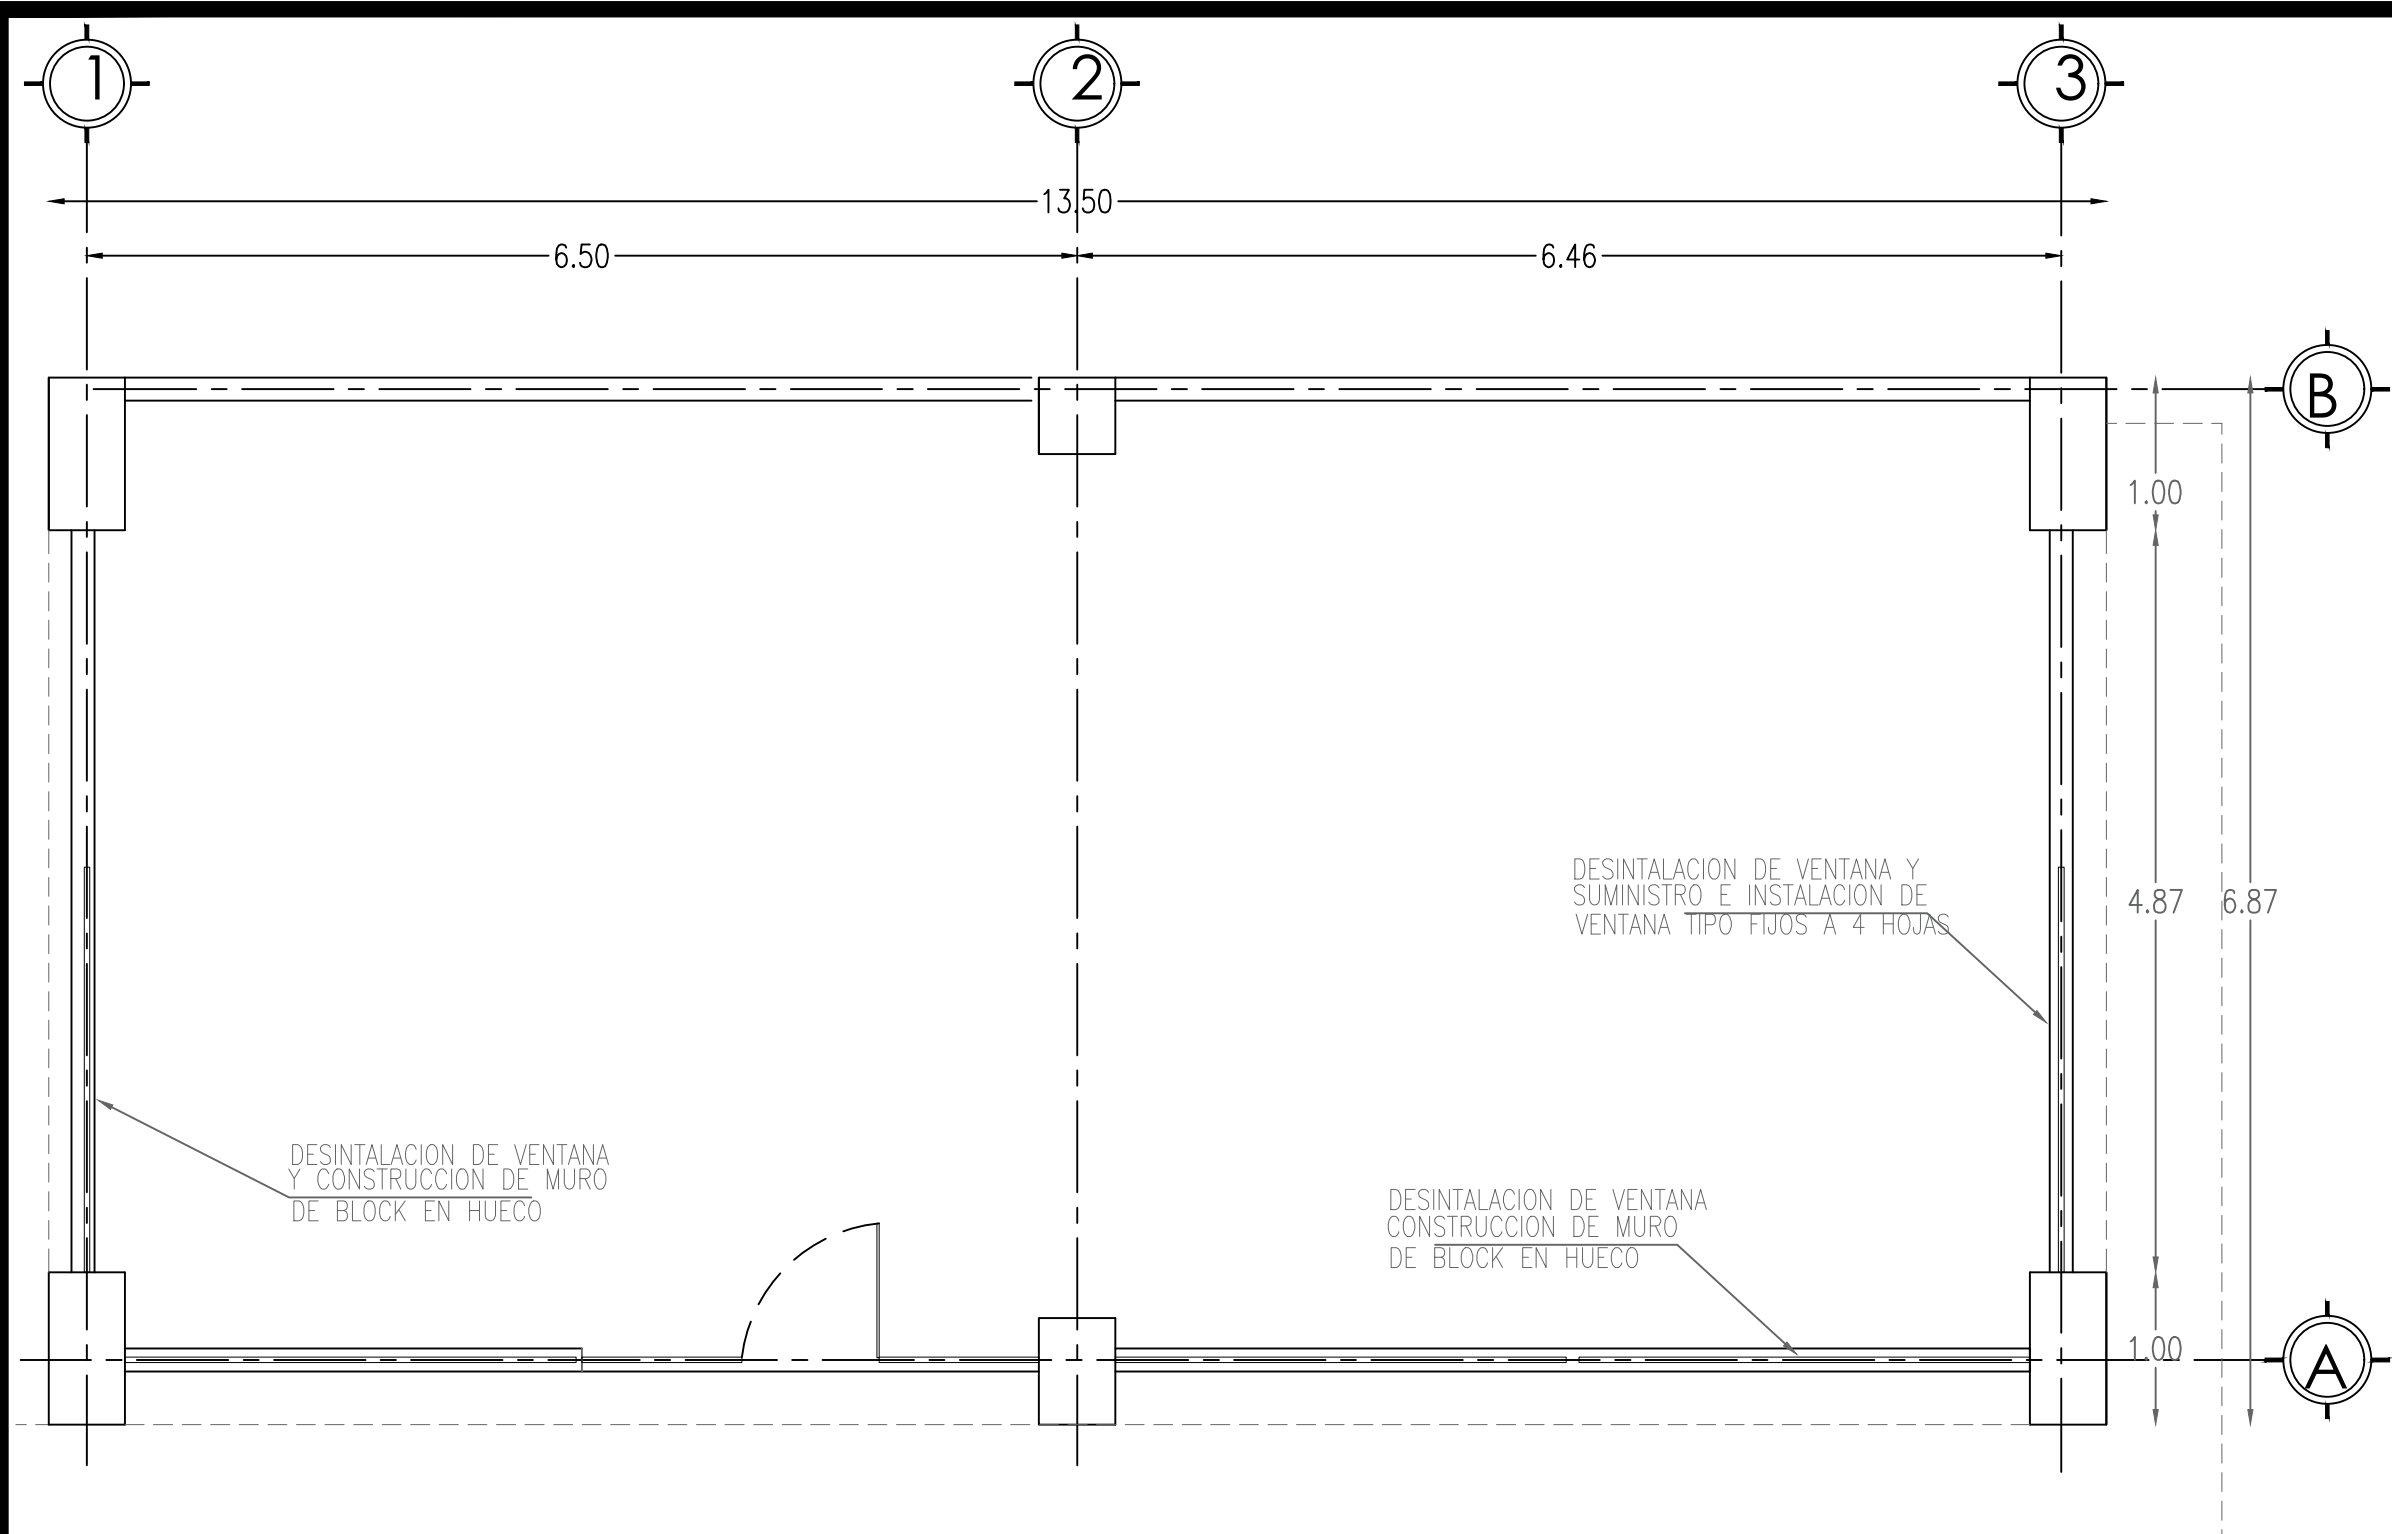

PLANTA DE EXISTENTE
ESC. 1:50 ACOT. EN M.

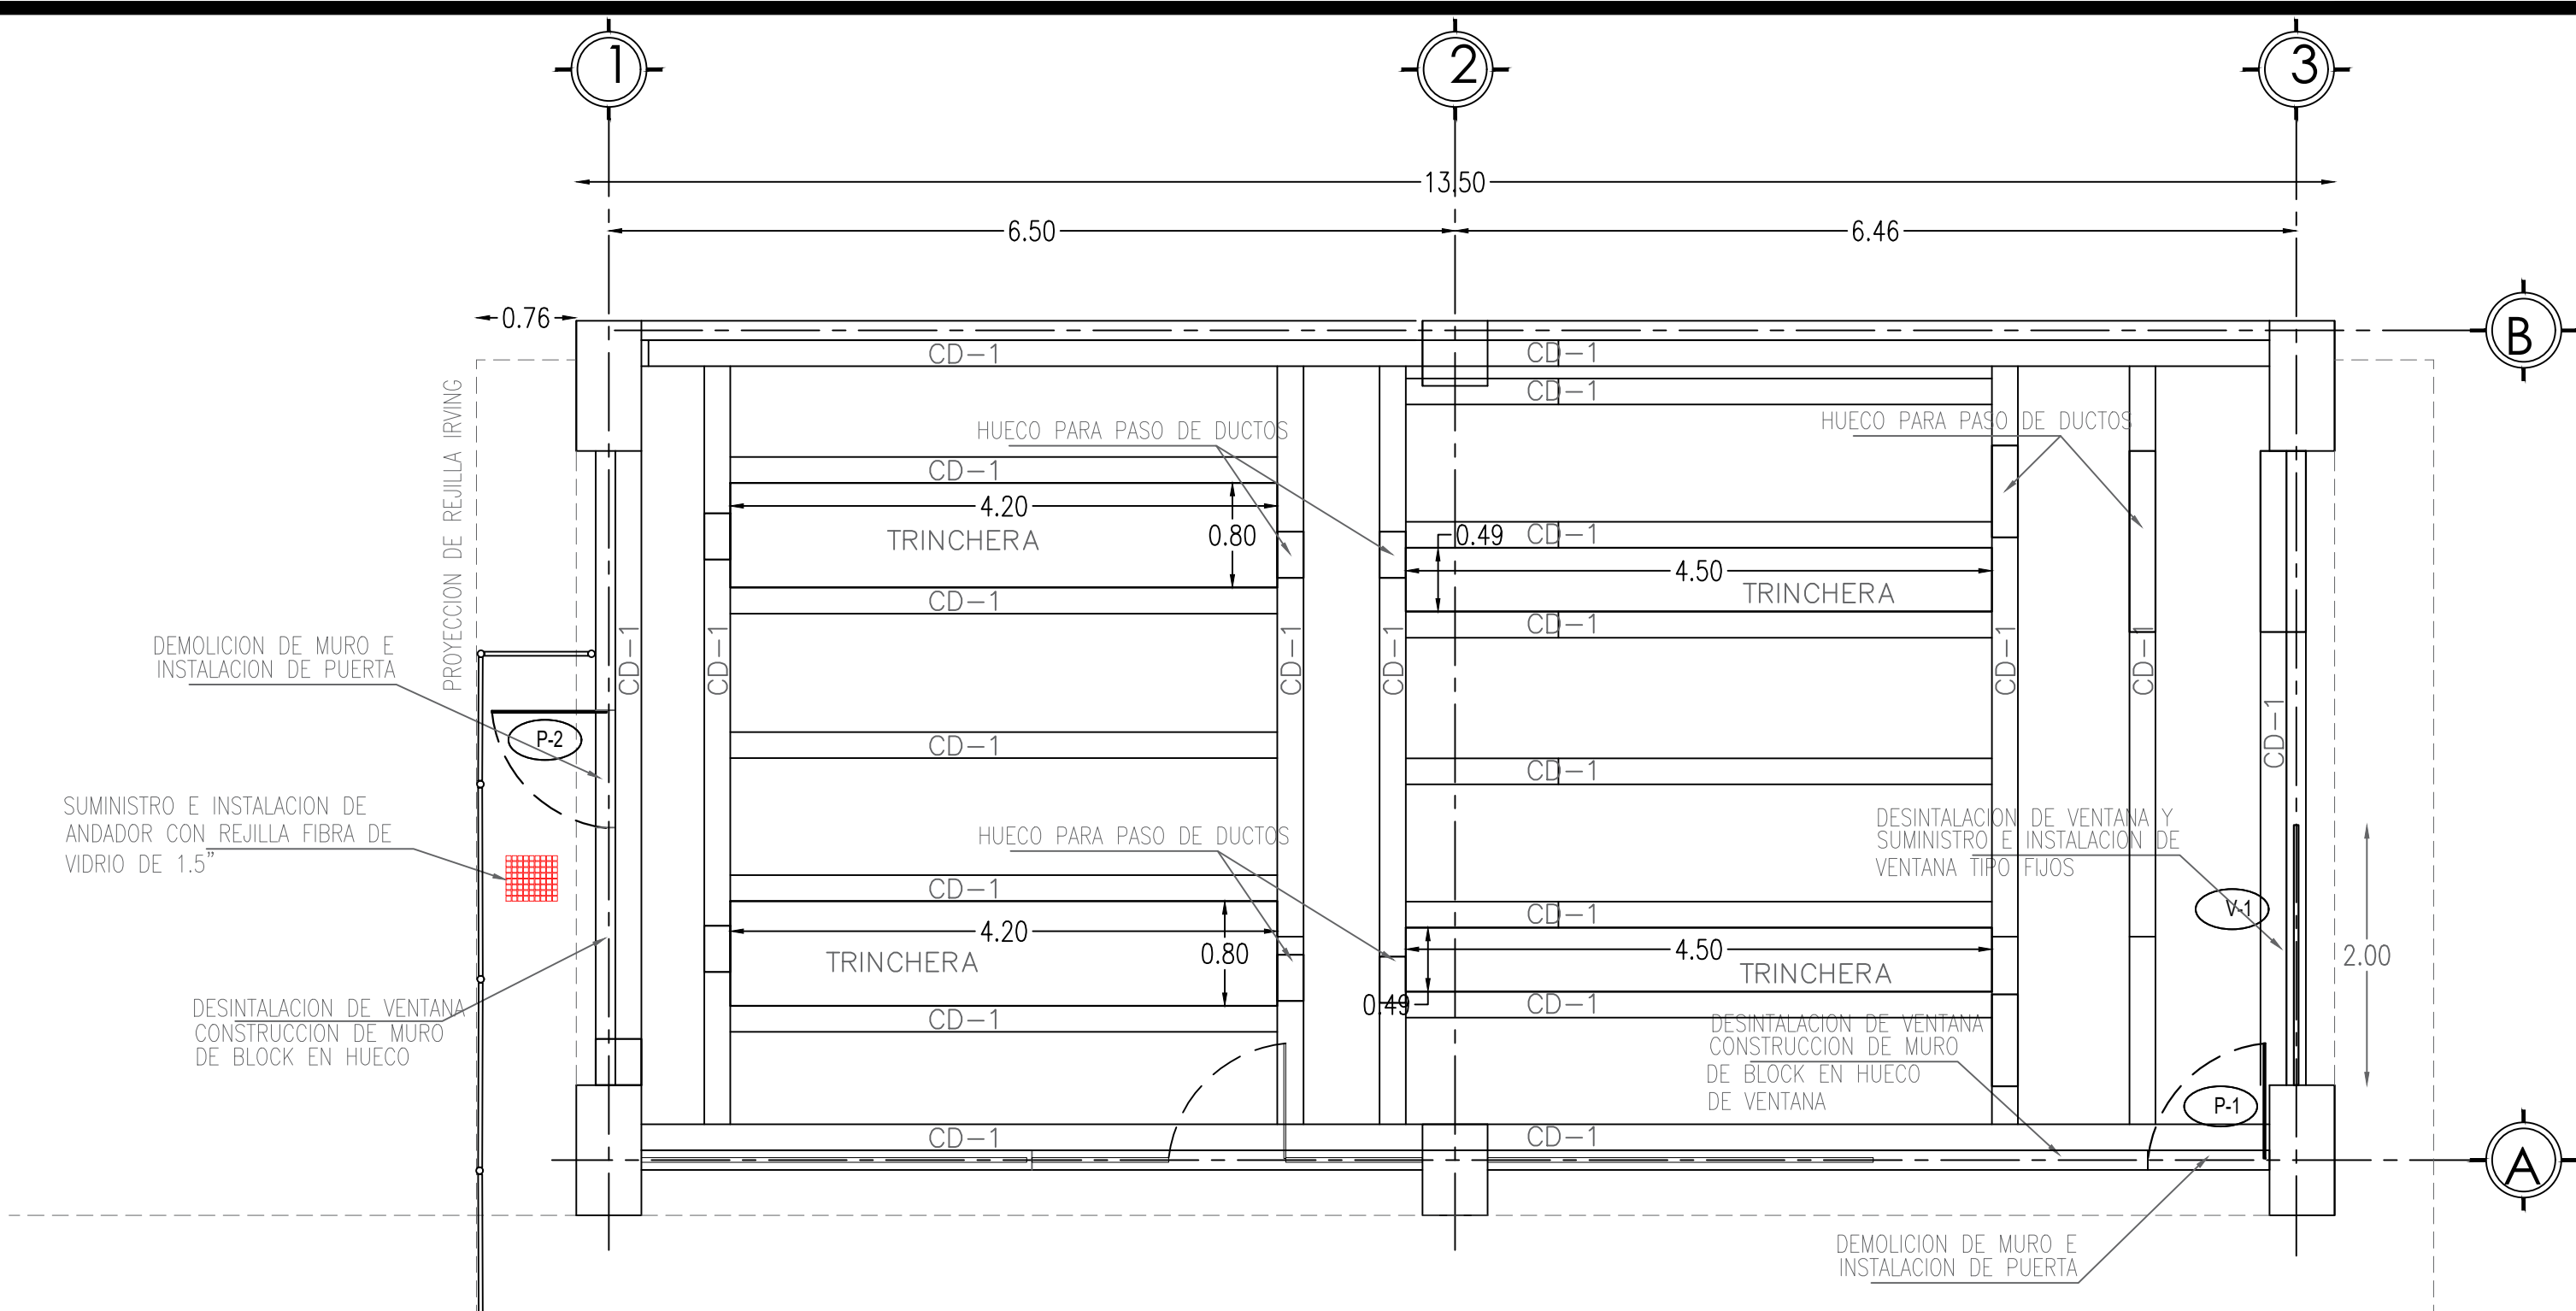


PLANTA DE PROYECTO
ESC. 1:50 ACOT. EN M.

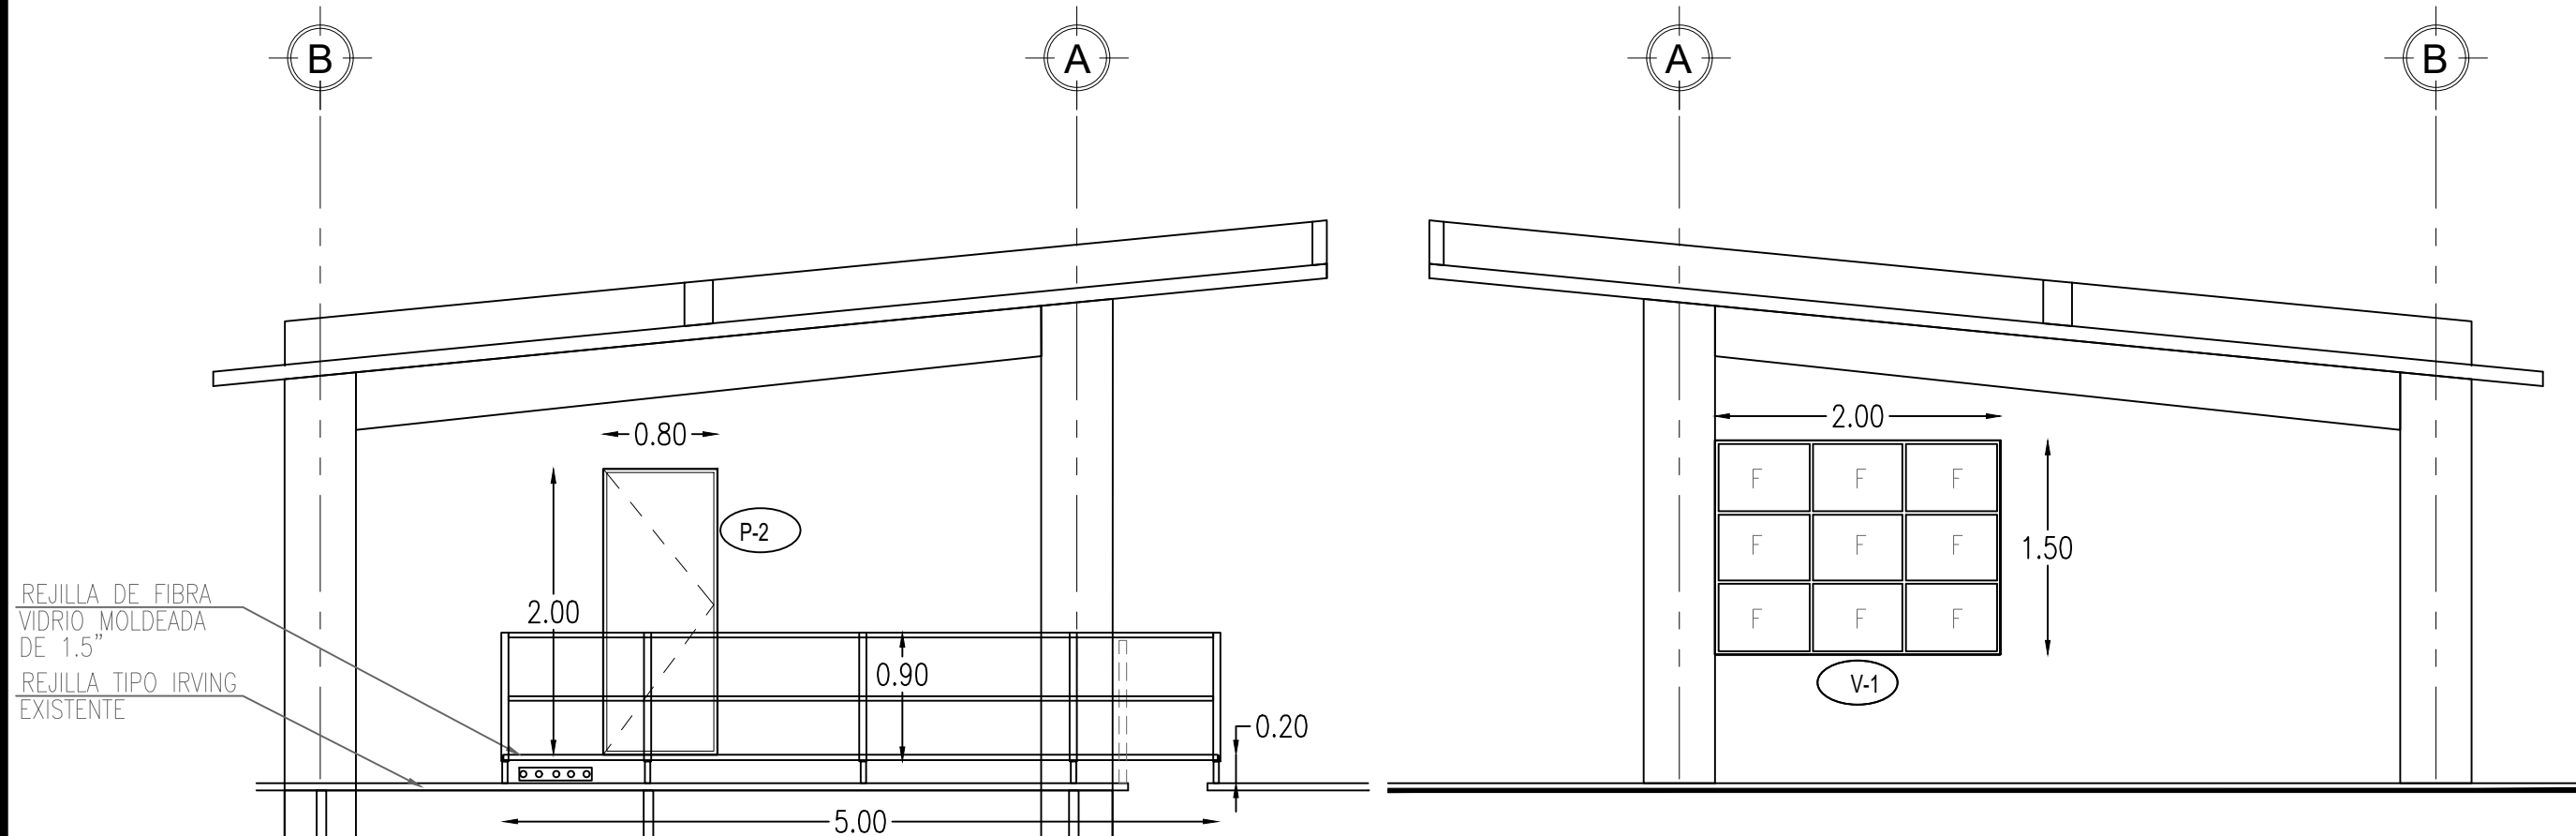

FACHADA NORESTE
ESC. 1:50 ACOT. EN M.




FACHADA SUROESTE
ESC. 1:50 ACOT. EN M.

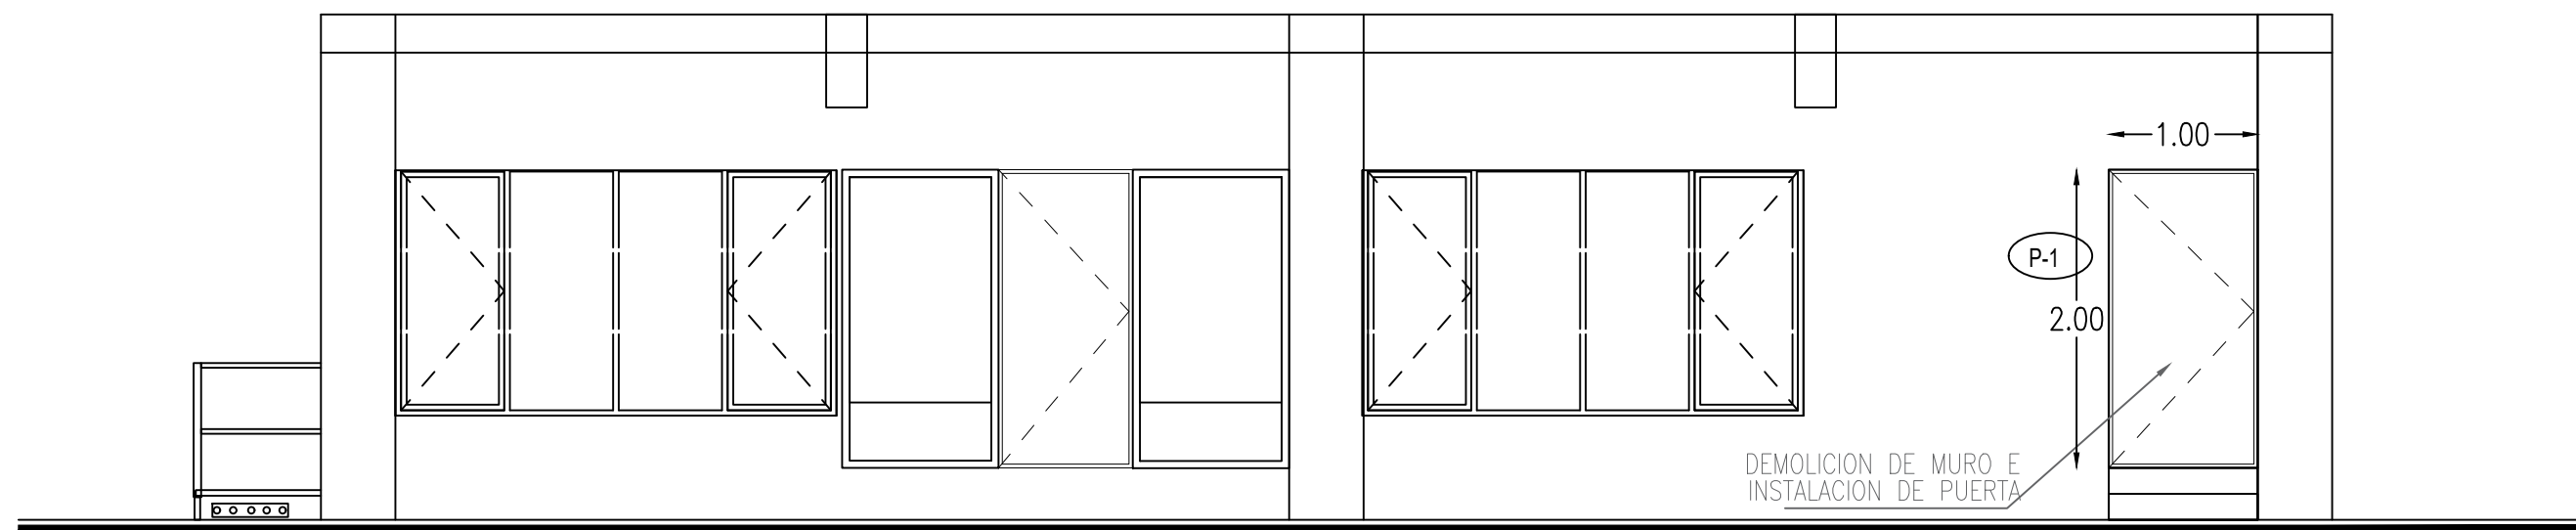


FACHADA PRINCIPAL
ESC. 1:50 ACOT. EN M.

DESPIECE DE ANDAMIOS Y ESCALERAS			
No.	Descripción	Cantidad	Unidad
A	Tubo de acero al carbón de $\phi 1 \frac{1}{4}$ " (32 mm) C40 c/costura ASTM A-53	5.40	ml
B	Tubo de acero al carbón de $\phi 1$ " (25 mm) C40 c/costura ASTM A-53	19.86	ml
C	Angular de acero al carbón de 2"x 2"x $\frac{1}{4}$ " ASTM A-36	0.90	ml
D	Tornillo galvanizado de $\phi \frac{1}{2}$ " x 1 $\frac{1}{2}$ " ANSI/ASME B18.2.1, con tuerca y rondana de presión	4.0	pza
E	Taquete galvanizado tipo ancla de $\phi \frac{1}{2}$ " x 3 $\frac{1}{2}$ " de largo	4.0	pza
1	Andadores contruidos en acero al carbón ASTM A-36 con canal liviano de 6", agulares de 2" x 3/16", lámina antiderrapante calibre 12 con barandales contruidos en acero al carbón ASTM A-36 con tubo de 1" C40 y de 1 $\frac{1}{4}$ " C40.	5.0	ml

En andamios y soportes:
Primario: Inorgánico de zinc auto curante base solvente. (PEMEX RP4 TIPO B)
Espesor seco: 3 mils por capa. No. de capas: 1.0 Espesor primario: 3.0 mils en seco.
Acabado: epoxico catalizado con poliamidas de altos sólidos (PEMEX RA26).
Espesor seco por capa: 5.0 mils. No. de capas: 2 Espesor acabado: 10.0 mils en seco.
Espesor total: 13 mils en seco.

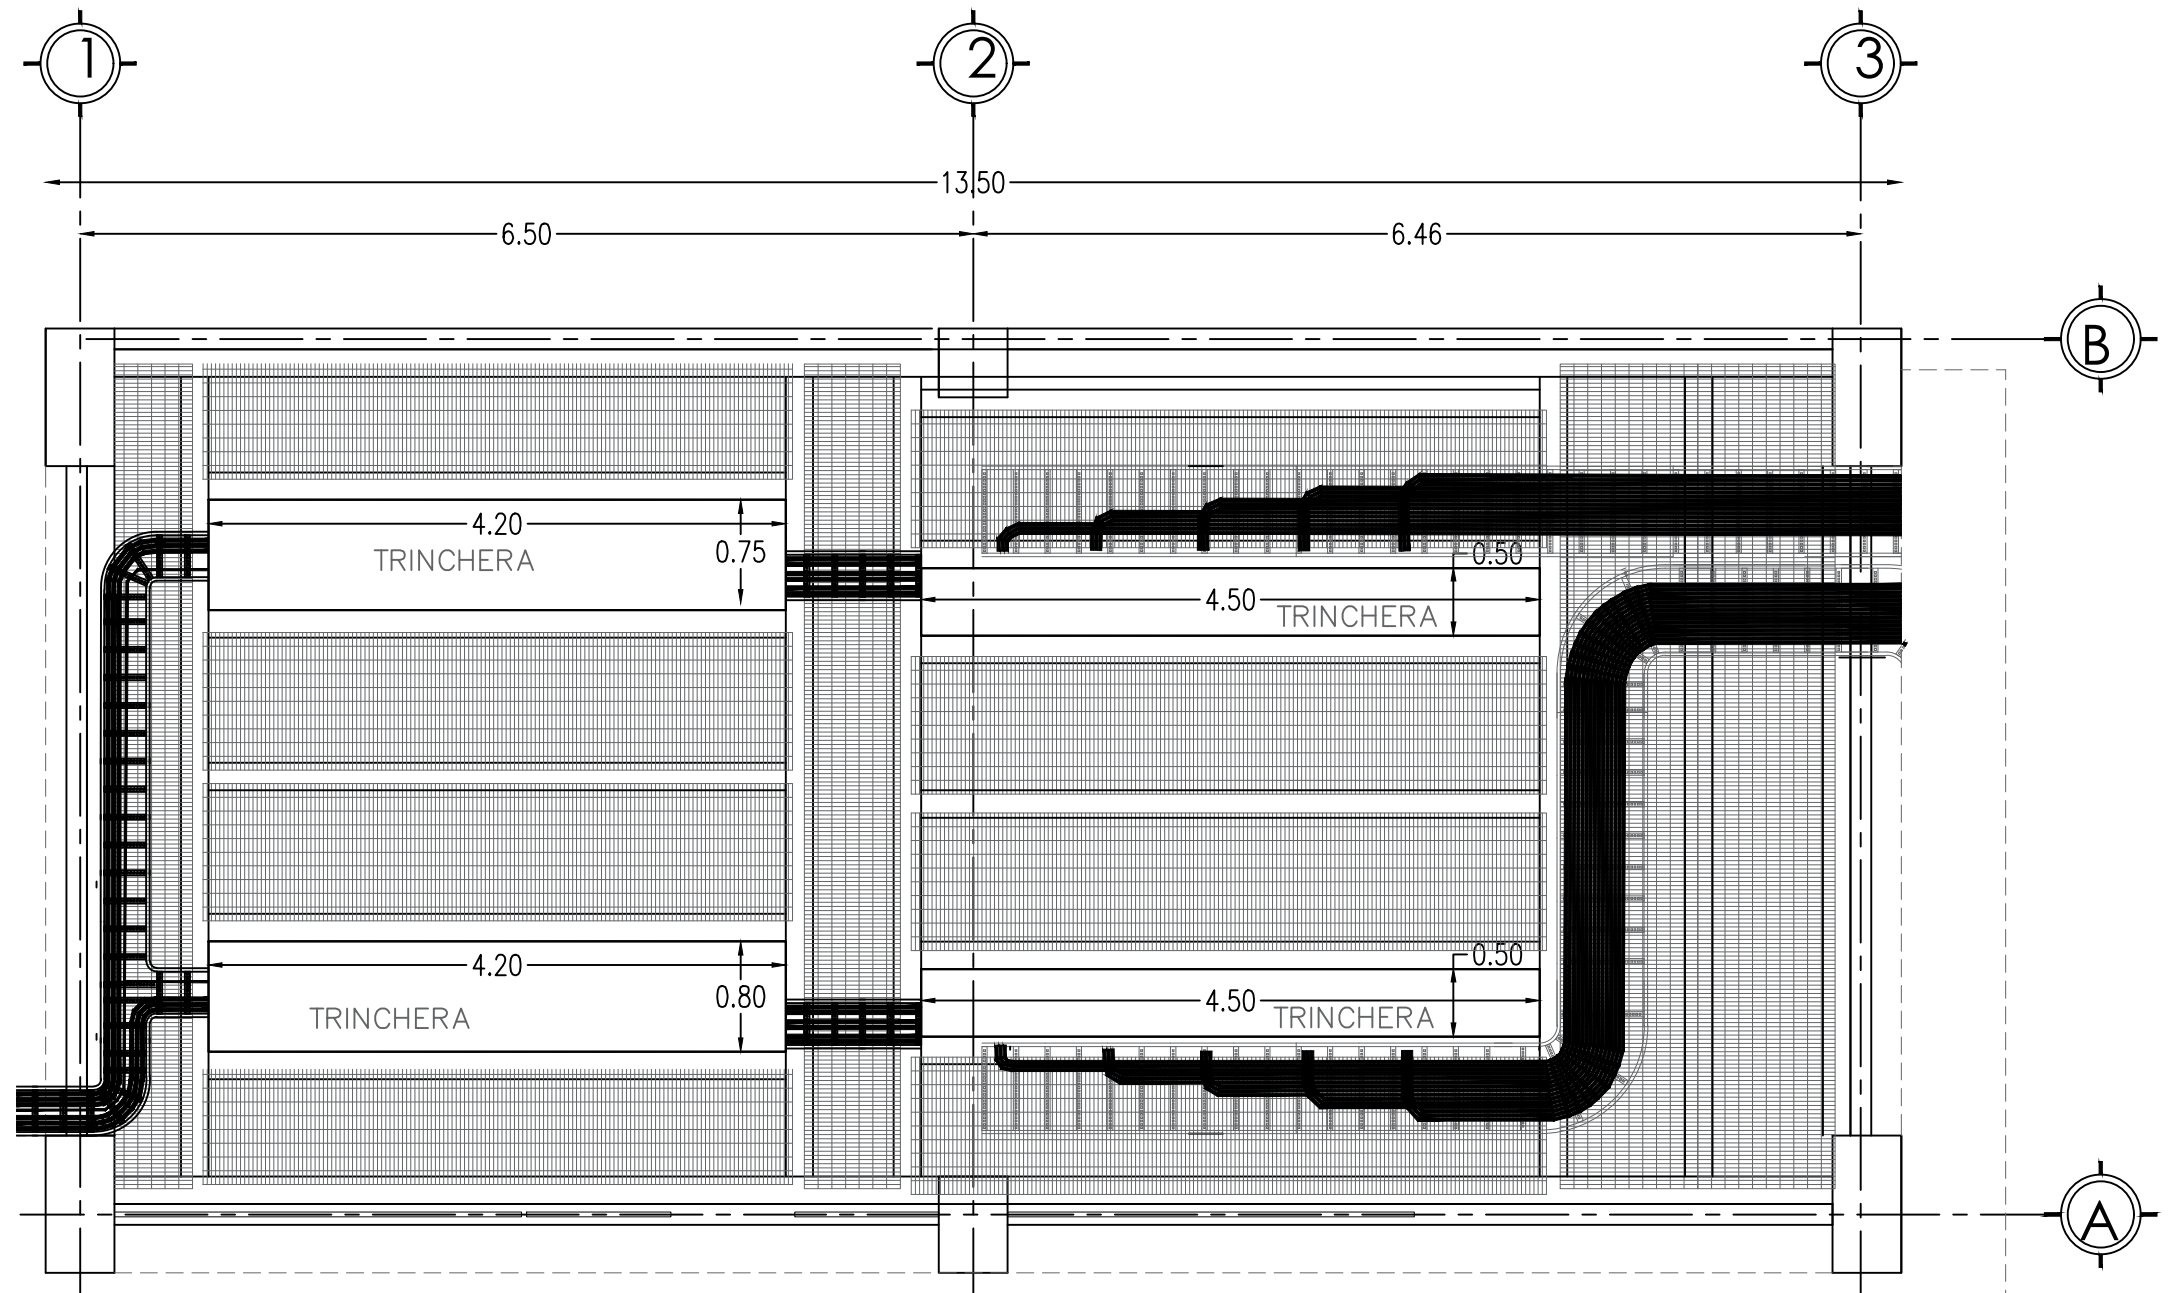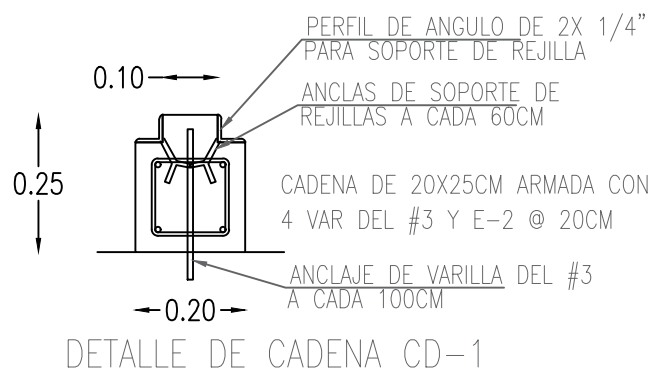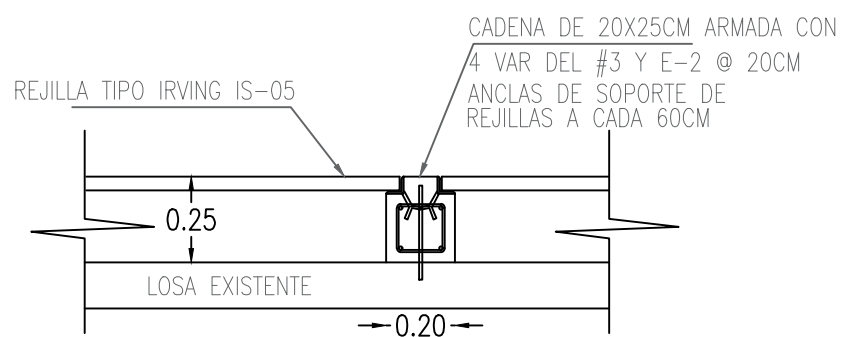

UBICACION DE TRINCHERAS
ESC. 1:50 ACOT. EN M.

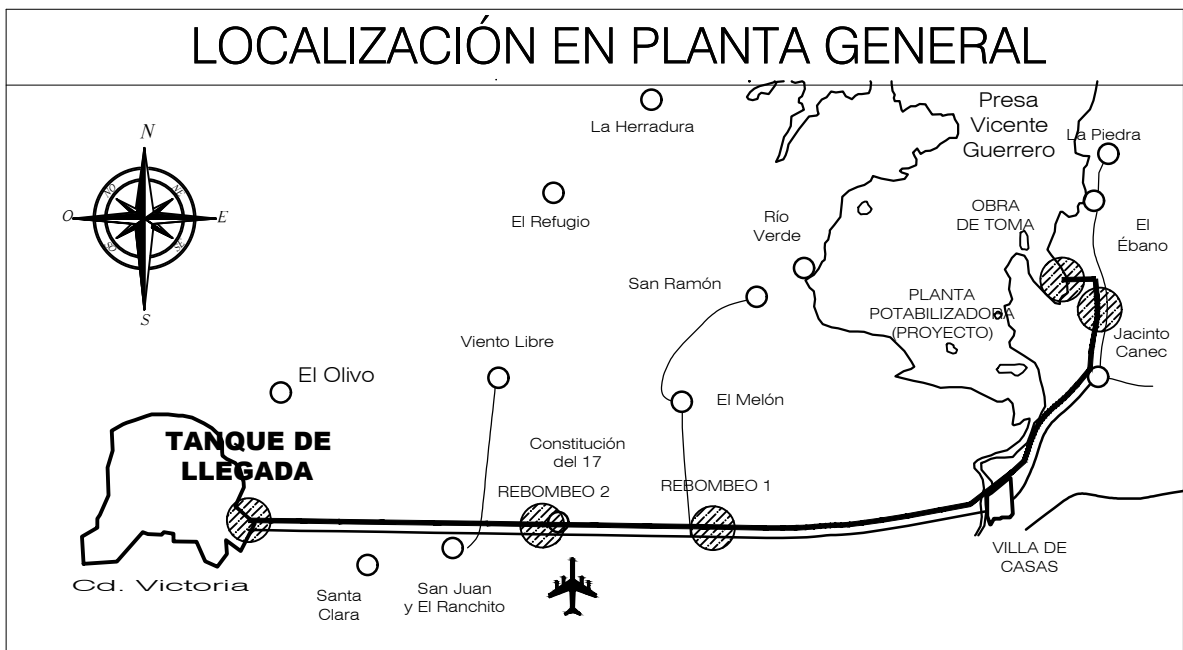

SIMBOLOGIA

NOTAS GENERALES		CUADRO DE REVISIONES	
— LAS COTAS SIGEN AL DIBUJO.	No.	FECHA	DESCRIPCION
— LAS COTAS ESTAN METROS.			
— LAS COTAS ESTAN METROS.			
— VERIFICAR MEDIDAS EN OBRA.			

Elaborado por MAV para: GOBIERNO DEL ESTADO DE TAMAULIPAS Contrato No. 309-E-PE-016-20-1	APROBÓ: SABAS CAMPOS ALMODOVAR
Revisado por MAV para: GOBIERNO DEL ESTADO DE TAMAULIPAS Contrato No. 309-E-PE-016-20-1	REVISÓ: ING. JOSÉ MANUEL MORIN RODRIGUEZ

Secretaría de Obras Públicas Ing. Pedro Cepeda Anaya Subsecretaría de Proyectos y Licitaciones Ing. José Alfonso Robledo Ramírez Director General de Proyectos y Licitaciones Ing. Francisco Javier Briones Méndez Director de Proyectos de Construcción Arq. Pedro Alberto Gómez Sagastegui	
---	--

PROYECTO: ACTUALIZACIÓN Y ADECUACIÓN DEL PROYECTO EJECUTIVO PARA LA SEGUNDA LINEA DEL ACUEDUCTO GUADALUPE VICTORIA, EN CD. VICTORIA, TAMAULIPAS. LOCALIZACION: CD. VICTORIA, TAM.	CLAVE: 07-23-01-2025
PLANO: ESTRUCTURAL — CASETA CCM DE OBRA DE TOMA	
REVISÓ: ING. JUAN DE DIOS AGUILAR GAYTÁN	APROBÓ: ARQ. PEDRO ALBERTO GÓMEZ SAGASTEGUI
FECHA: MAYO 2025	ESCALA: INDICADA