
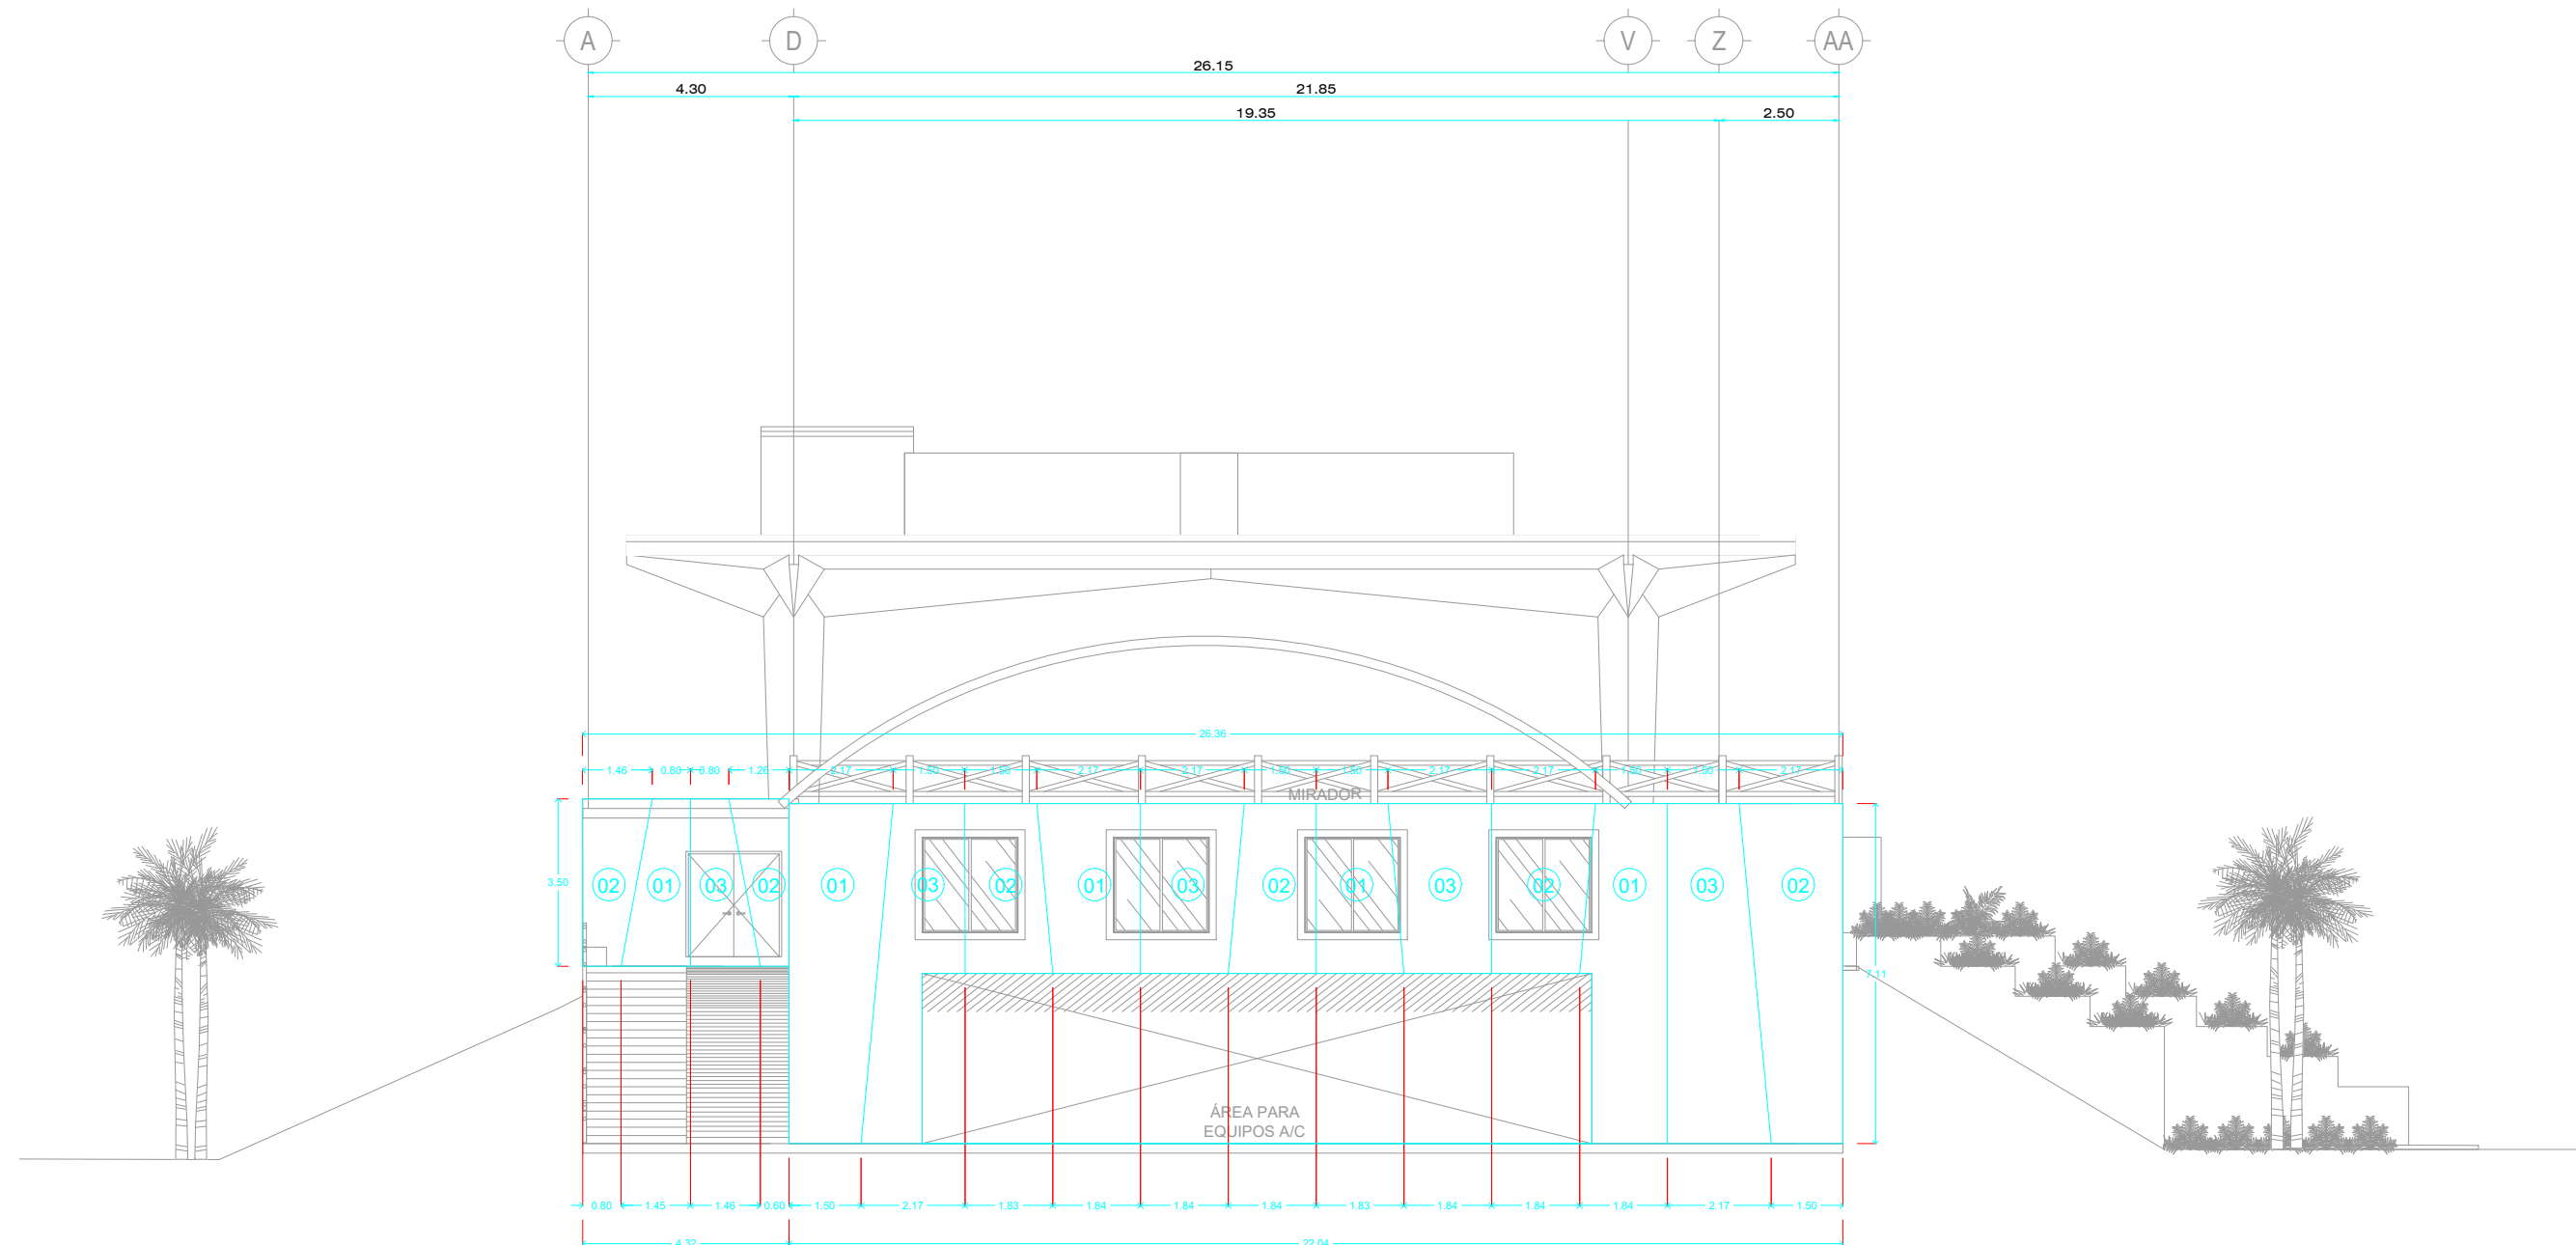
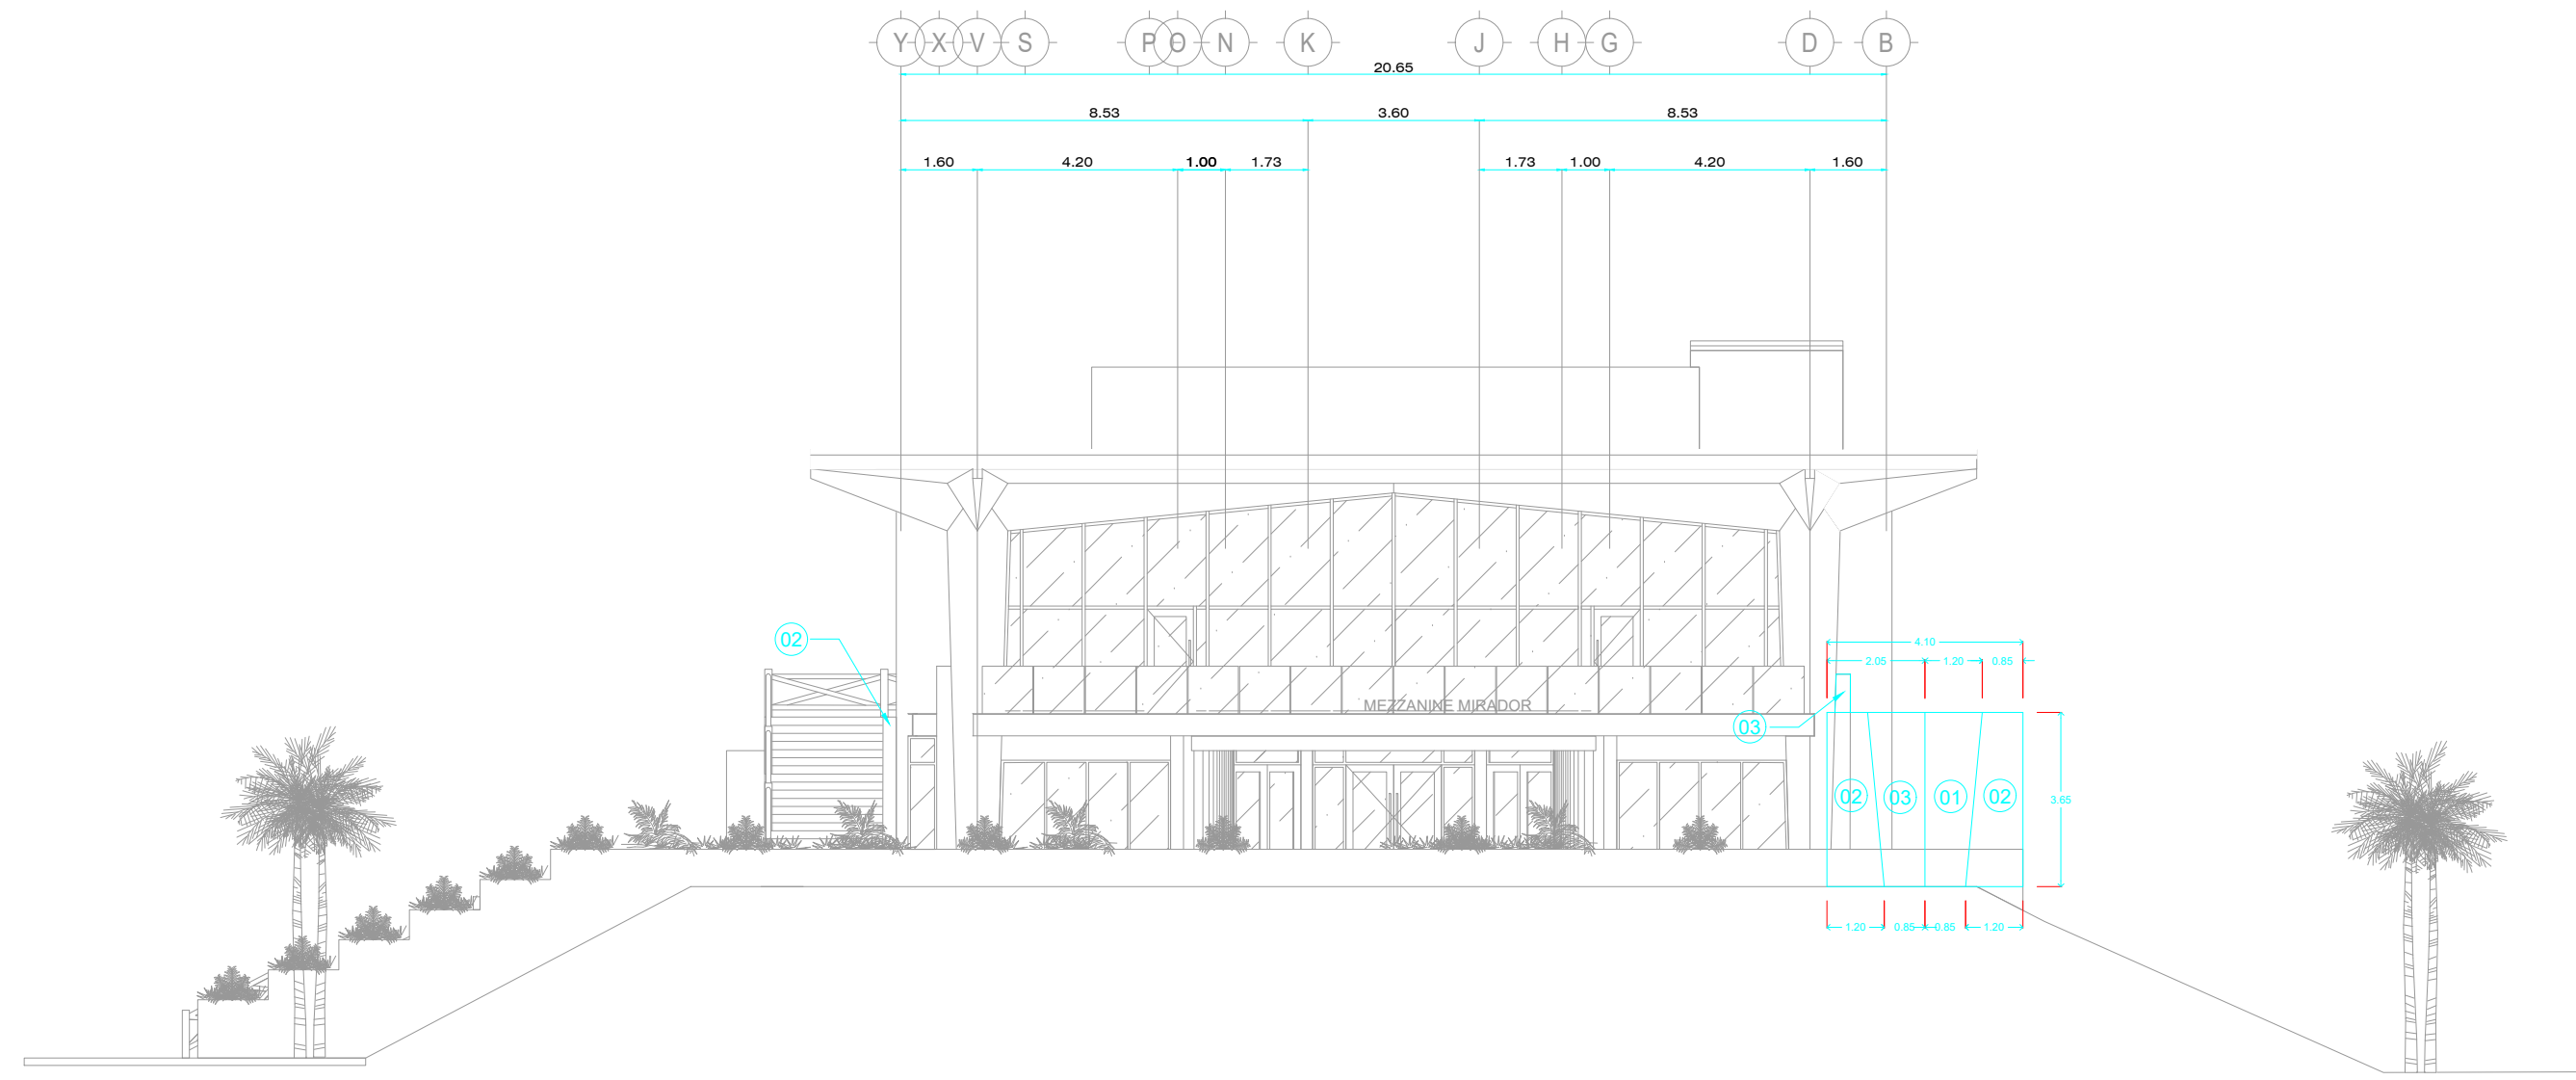


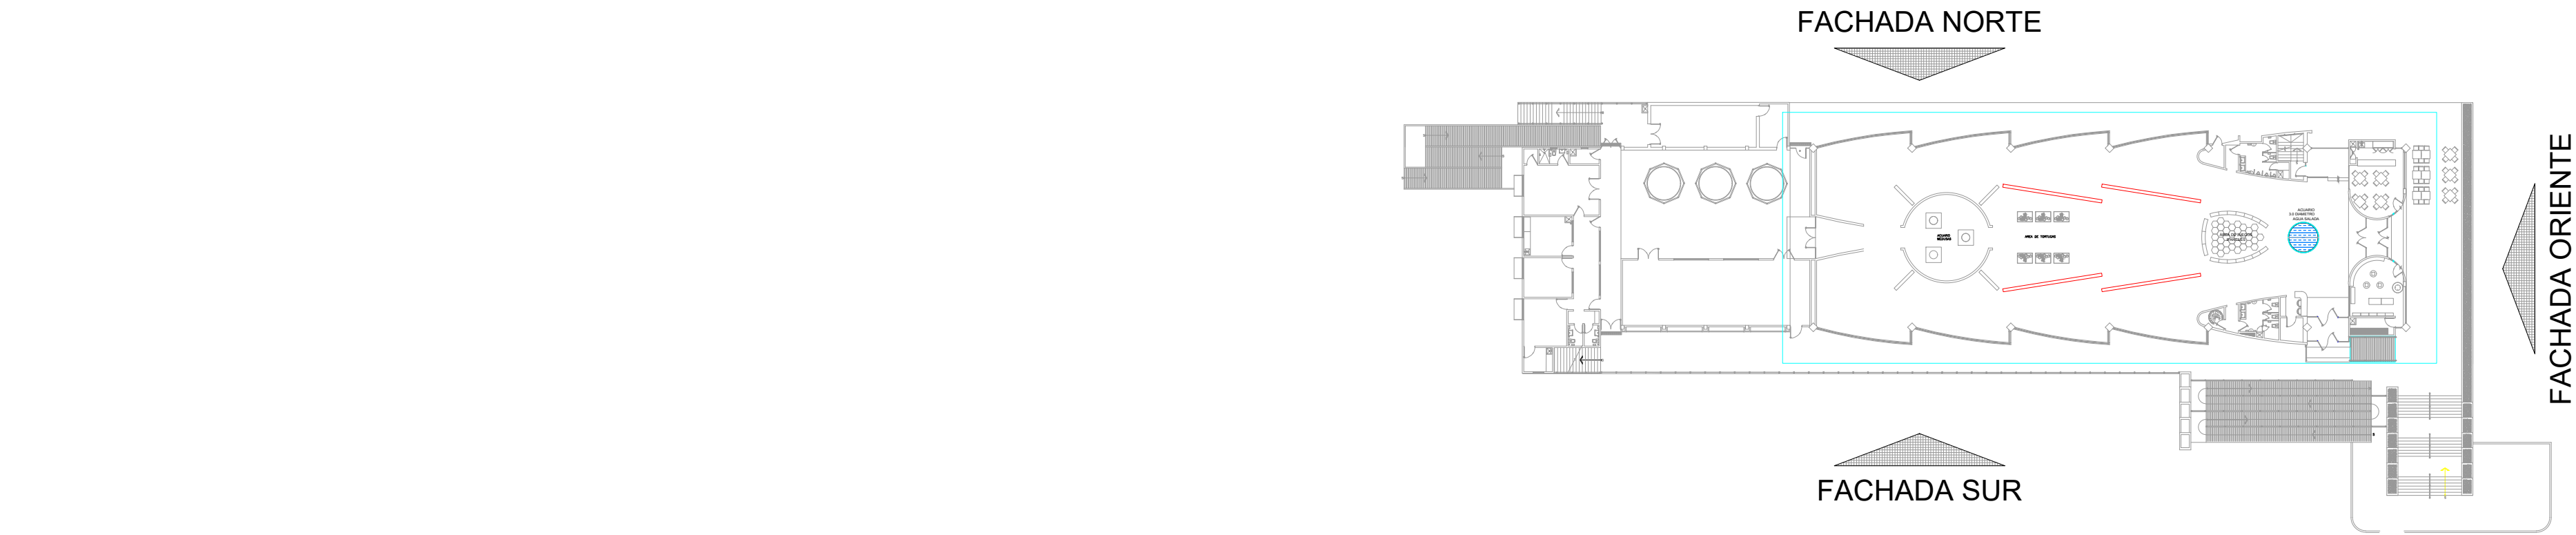

SIMBOLOGÍA

DESCRIPCION

Aplanado de mortero cemento antihumedad-arena gruesa, acabado grueso, con llana de madera, con sellador acrílico Berel 580 y dos manos o hasta cubrir superficie de pintura vinil acrílica lavable, acabado semigloss, según los siguientes colores:

01 PANTONE: 468 C
- CMYK: 15, 20, 40, 2
- RGB: 221, 201, 163
- Hexa: #ddc9a3


02 PANTONE: 465 C
- CMYK: 23, 28, 67, 12
- RGB: 188, 149, 92
- Hexa: #bc955c

03 PANTONE: 187 C
- CMYK: 22, 100, 67, 17
- RGB: 171, 0, 51
- Hexa: #ab0033

NOTAS

- Las dimensiones de los ductos están en pulgadas.
- Las cotas rigen al dibujo.

UBICACIÓN


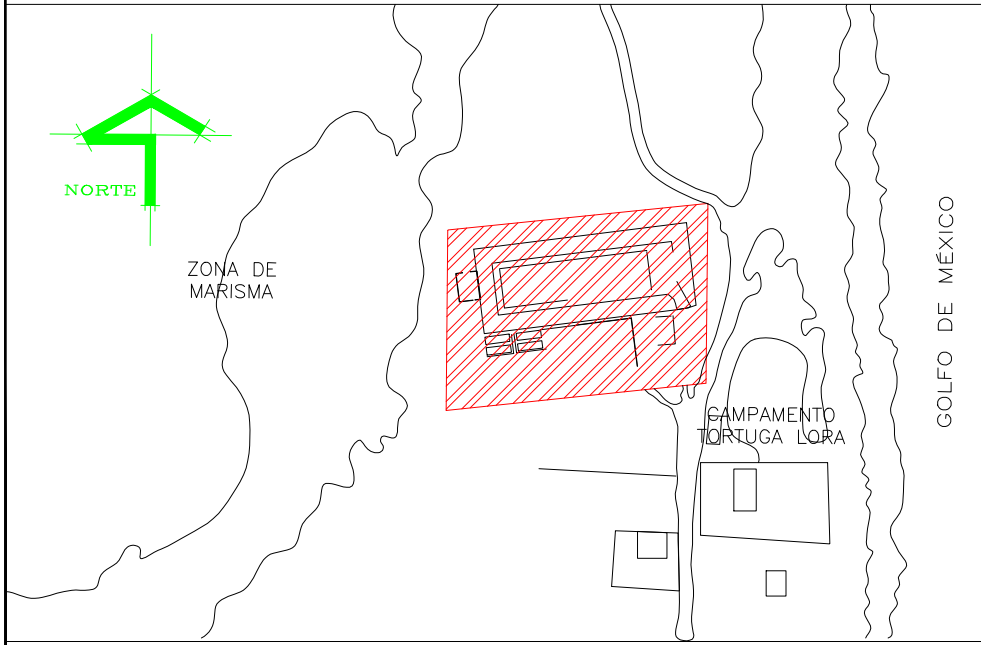


SIMBOLOGIA

ESTE PROGRAMA ES PUBLICO, AJENO A CUALQUIER PARTIDO POLITICO.
QUEDA PROHIBIDO EL USO PARA FINES DISTINTOS A LOS ESTABLECIDOS EN EL PROGRAMA.

SELLO

NOTAS GENERALES	CUADRO DE REVISIONES		
	No.	FECHA	DESCRIPCION
o LAS COTAS RIEN AL DIBUJO			
o LAS COTAS ESTAN EN CENTIMETROS			
o LOS NIVELES ESTAN EN METROS			
o VERIFICAR MEDIDAS EN OBRA			

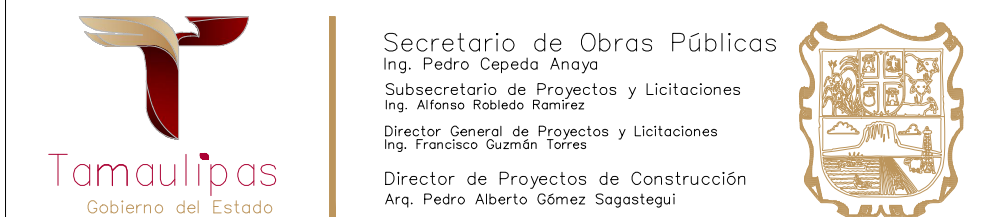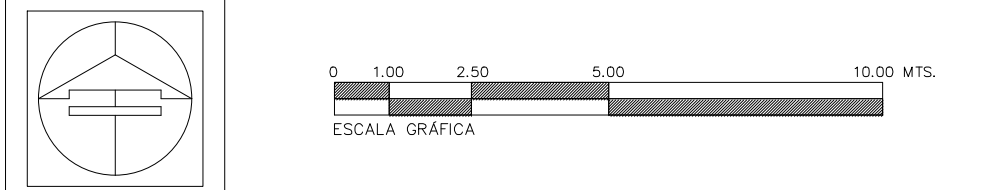

OBRA : CONSTRUCCIÓN DEL MUSEO INTERPRETATIVO DE LA TORTUGA LORA EN EL POBLADO LA PESCA, MUNICIPIO DE SOTO LA MARINA TAMAULIPAS. (PRIMERA ETAPA)	CLAVE
LOCALIZACION : SOTO LA MARINA, TAMAULIPAS	AS-11
PLANO : DETALLES DE ACABADOS EN FACHADAS DE OFICINA Y ARCOTECHO 2 DE 2	
Proyecto: S O P	Dibujo: DPC.SOP
Fecha: JUN.2026	Escala: 1:150