


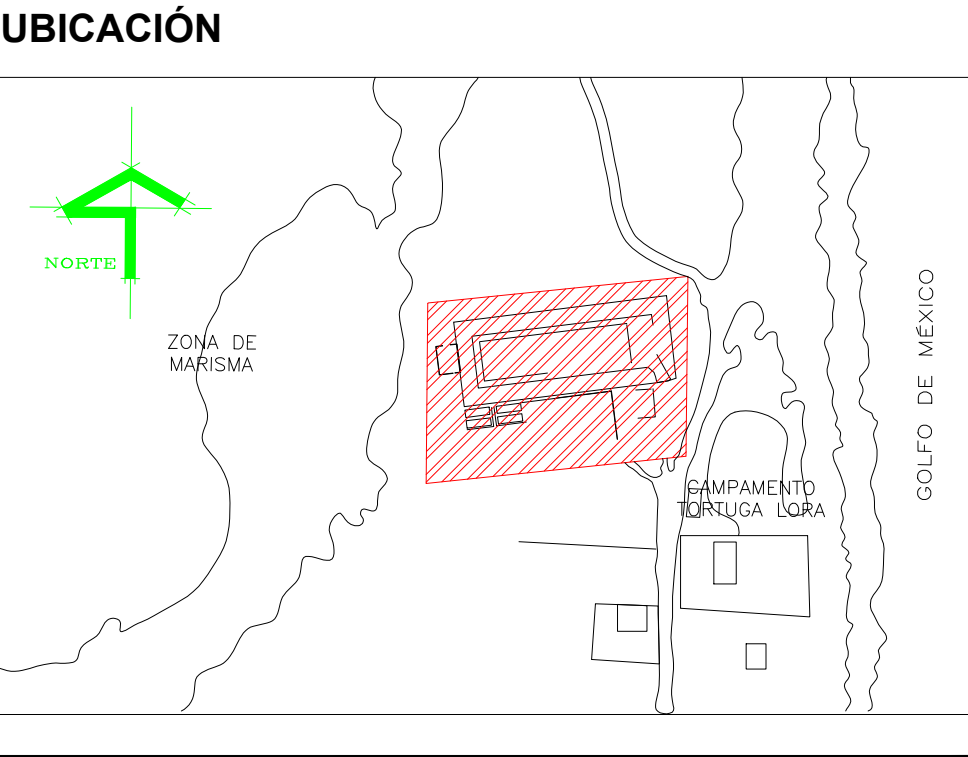
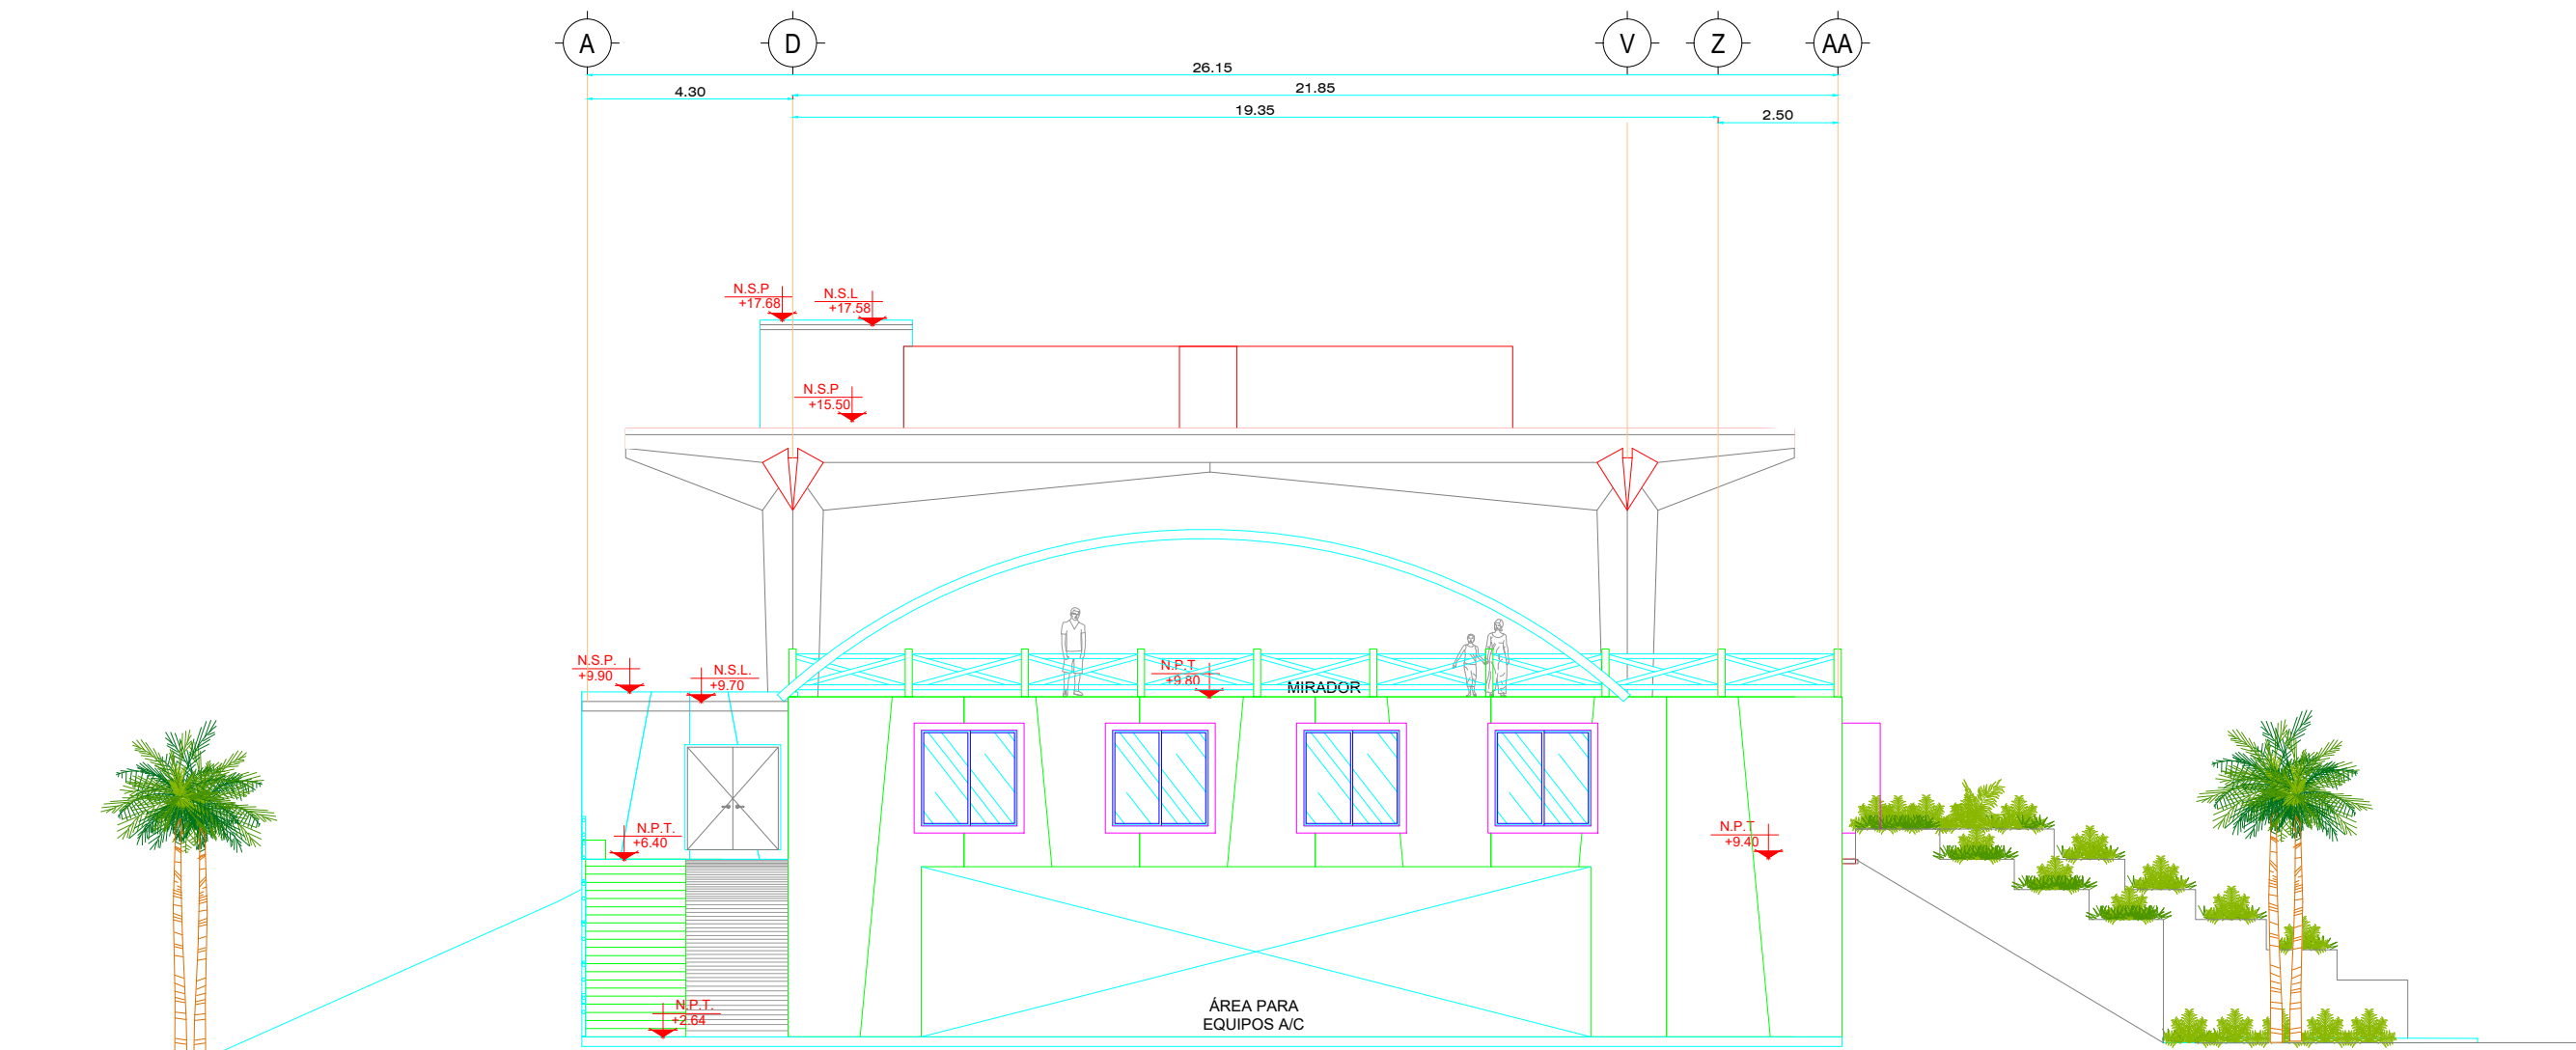
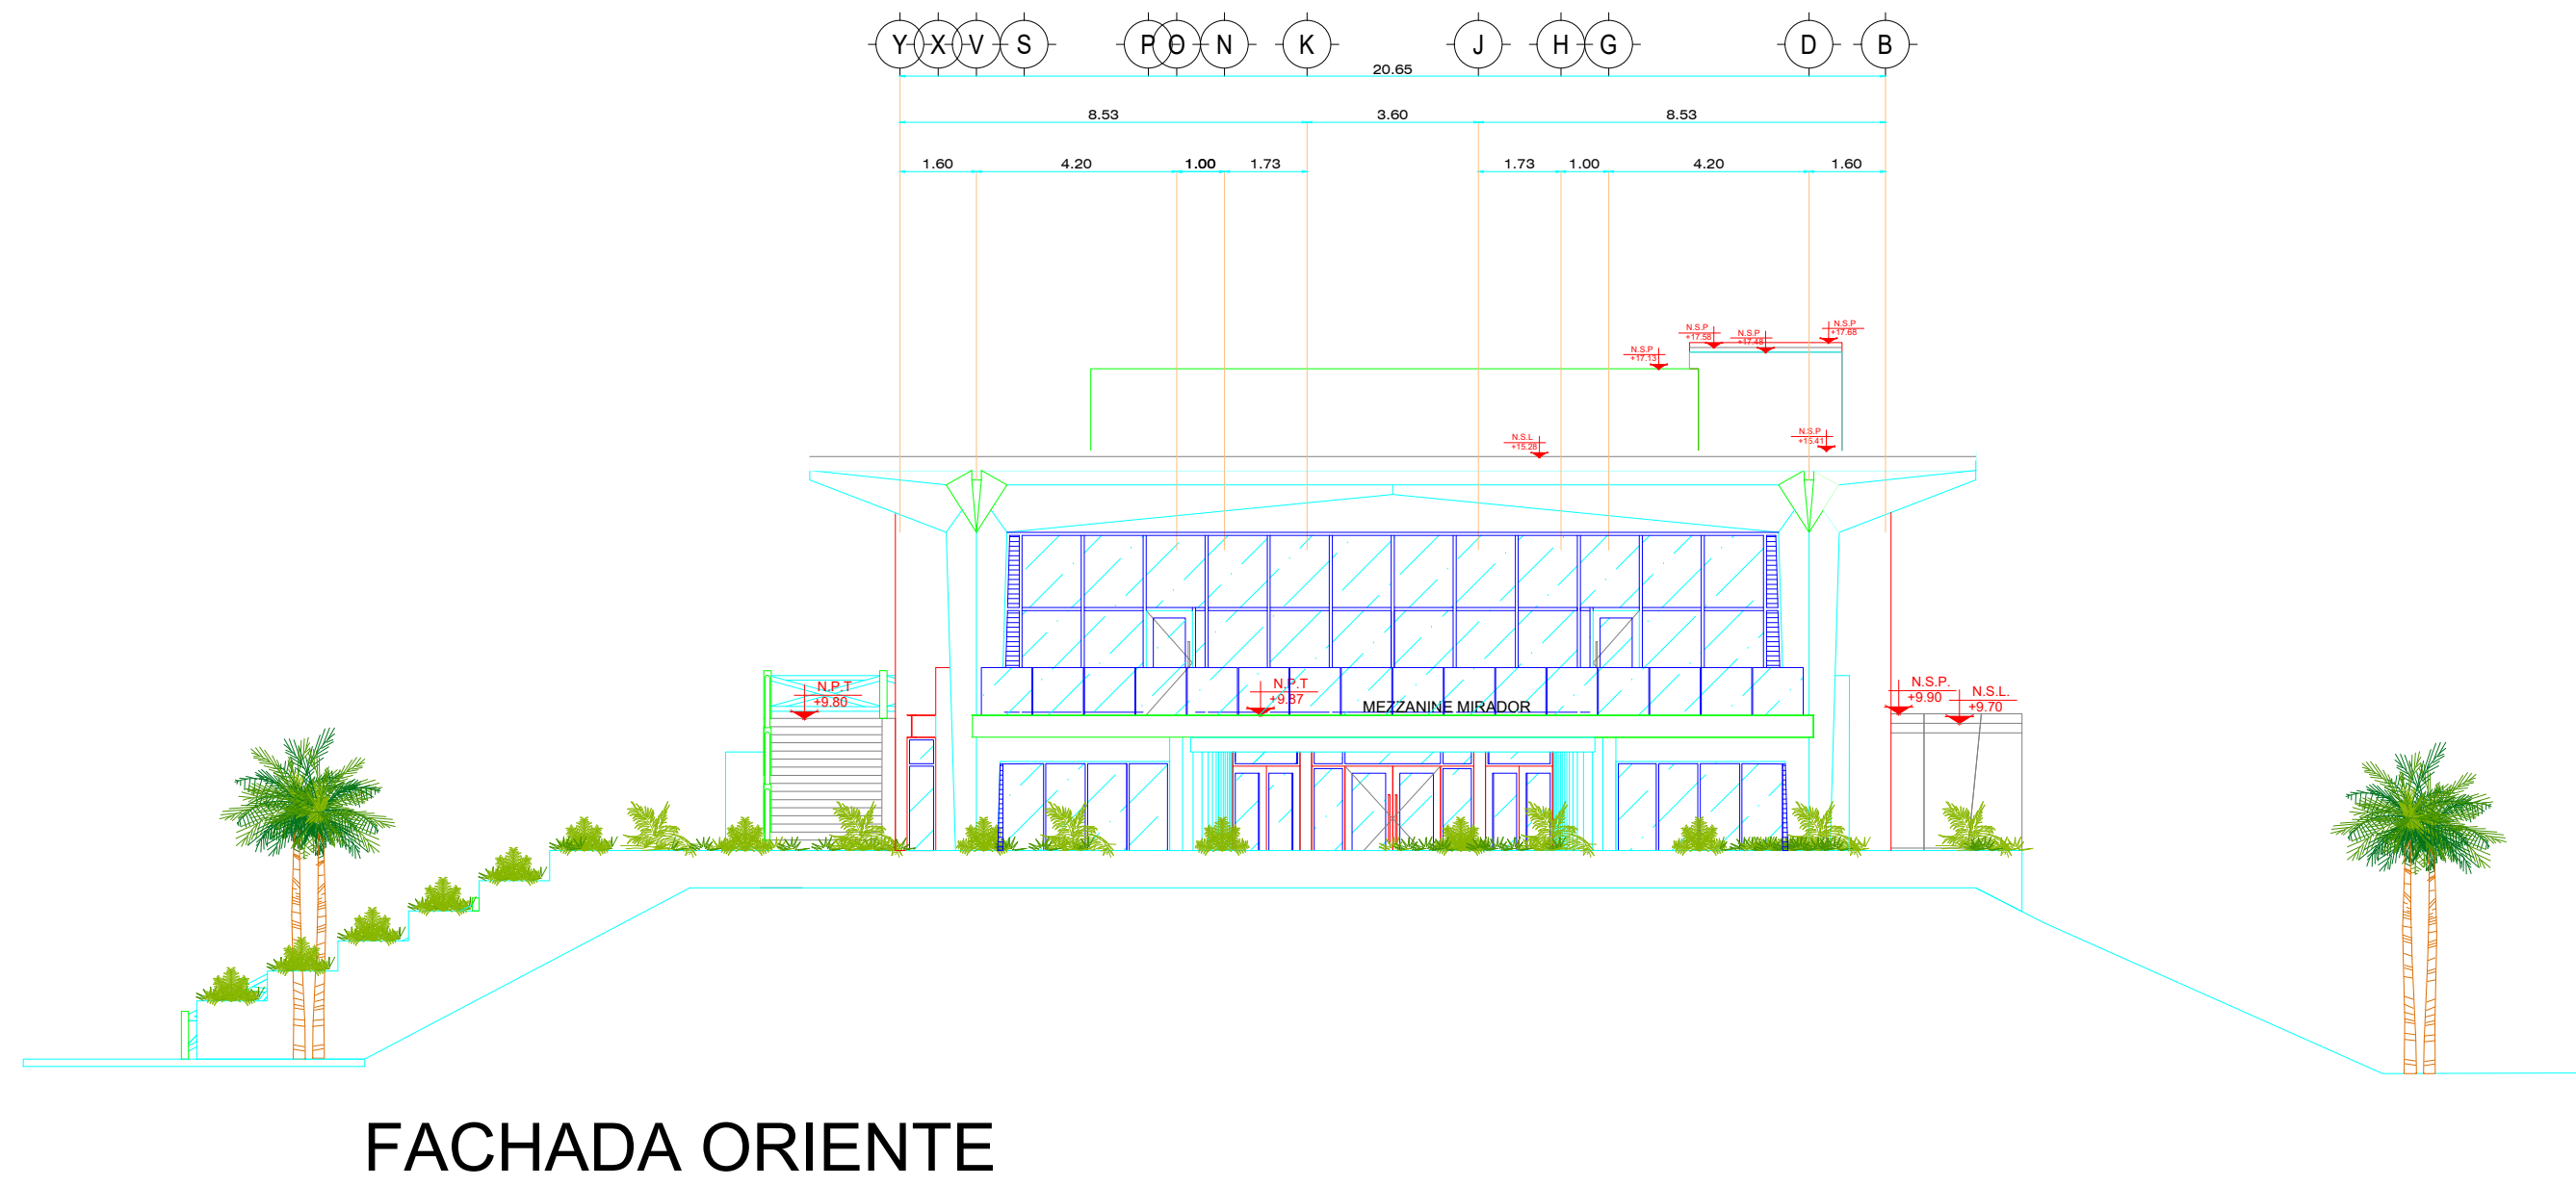


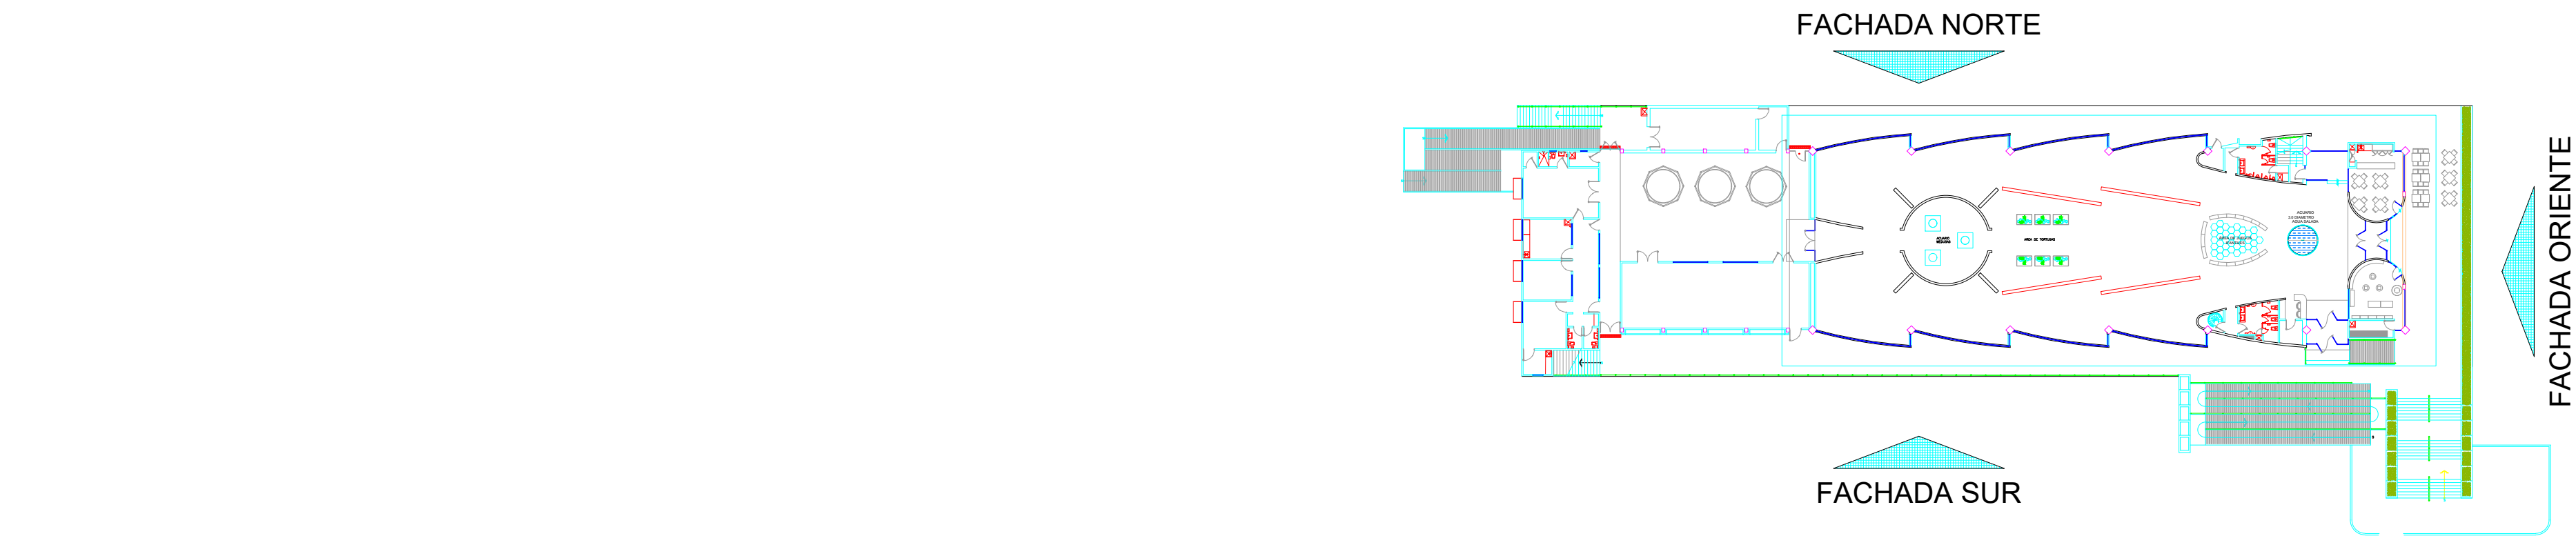

ESTE PROGRAMA ES PUBLICO, AJENO A CUALQUIER PARTIDO POLITICO.
QUEDA PROHIBIDO EL USO PARA FINES DISTINTOS A LOS ESTABLECIDOS EN EL PROGRAMA.

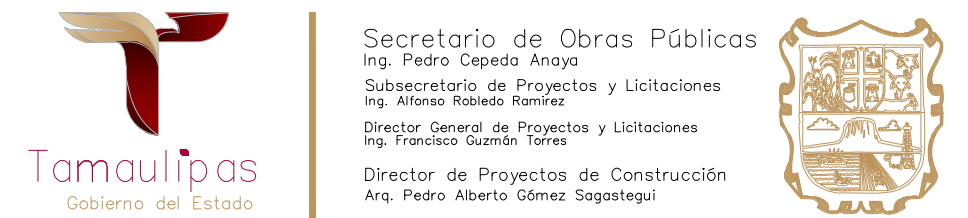

NOTAS GENERALES	CUADRO DE REVISIONES		
	No.	FECHA	DESCRIPCION
○ LAS COTAS SON AL DIBUJO			•
○ LAS COTAS ESTAN EN CENTIMETROS			•
○ LOS NIVELES ESTAN EN METROS			•
○ VERIFICAR MEDIDAS EN OBRA			•

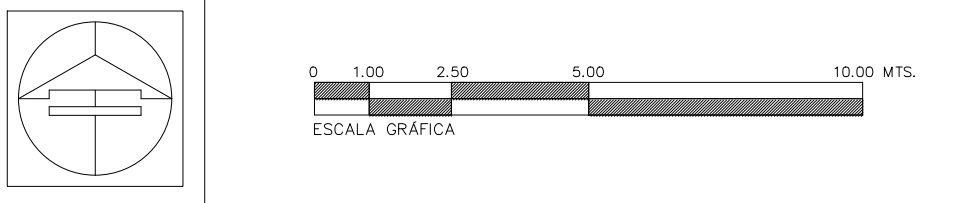

OBRA : CONSTRUCCIÓN DEL MUSEO INTERPRETATIVO DE LA TORTUGA LORA EN EL POBLADO LA PESCA, MUNICIPIO DE SOTO LA MARINA TAMAULIPAS. (PRIMERA ETAPA)	CLAVE : A-08
LOCALIZACION : SOTO LA MARINA, TAMAULIPAS	
PLANO : FACHADAS ARQUITECTÓNICAS 2 DE 2	
Proyecto: S O P	Dibujo: DPC.SOP
Fecha: JUN.2026	Escala: 1:150