
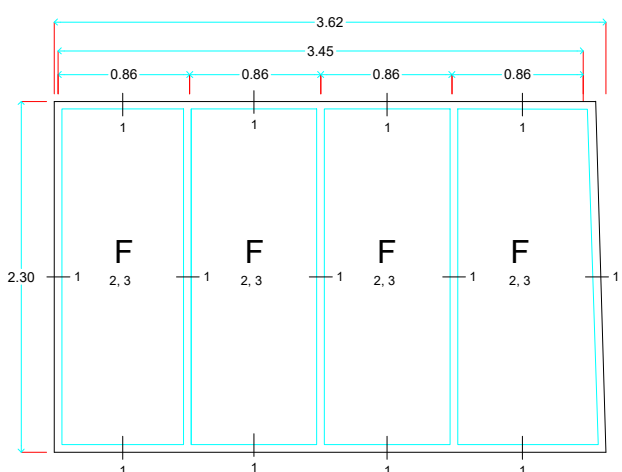





CANCELERÍA	
CLASIFICACIÓN 1: VENTANAS FIJAS AL EXTERIOR EN PLANTA BAJA	
SIMB.	DESCRIPCIÓN
1	PERFILES HORIZONTALES Y VERTICALES: Perfil de la línea Euroalum s-3500 de 4.5 x 2". Acabado Electro de 20 micras para costa, color bronce oscuro.
2	CRISTALES: Cristal inastillable, compuesto por: cara exterior de 6 mm Solarbarn, templado; película PVB (Cloruro de Polivinilo) de 0.78 mm; y cara interior de cristal claro de 6 mm, templado.
3	SELLADOR: Sello de remates a muro; y de interior y exterior de perfil, en base a sellador para intemperie, marca: Dow Corning, modelo 791, color negro, o marca: Pens Construction II, color negro. NO UTILIZAR EMPAQUES.

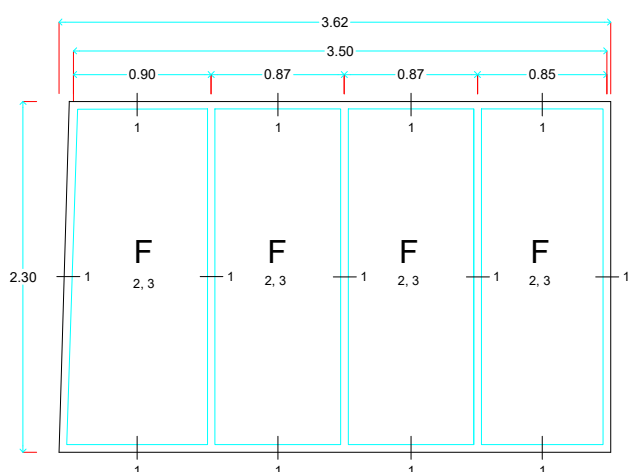

Vista por Fuera
01-V-01
3.62
2.30
TIENDA DE SOUTVENIRS

Vista por Fuera
02-V-02
3.62
2.30
CAFETERIA

CANCELERÍA	
CLASIFICACIÓN 2: VENTANAS FIJAS AL INTERIOR EN PLANTA BAJA	
SIMB.	DESCRIPCIÓN
1	PERFILES HORIZONTALES Y VERTICALES: Perfil de la línea Euroalum s-3500 de 4.5 x 2". Acabado Electro de 20 micras para costa, color bronce oscuro.
2	CRISTALES: Cristal sencillo, claro, de 6 mm de espesor, templado.
3	SELLADOR: Sello de remates a muro; y de interior y exterior de perfil, en base a sellador para intemperie, marca: Dow Corning, modelo 791, color negro, o marca: Pens Construction II, color negro. NO UTILIZAR EMPAQUES.


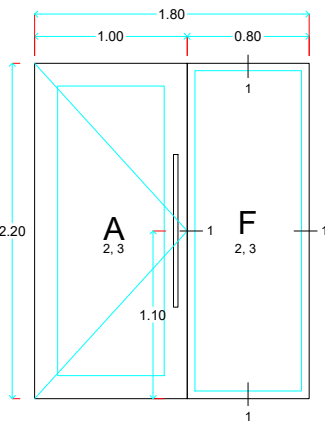
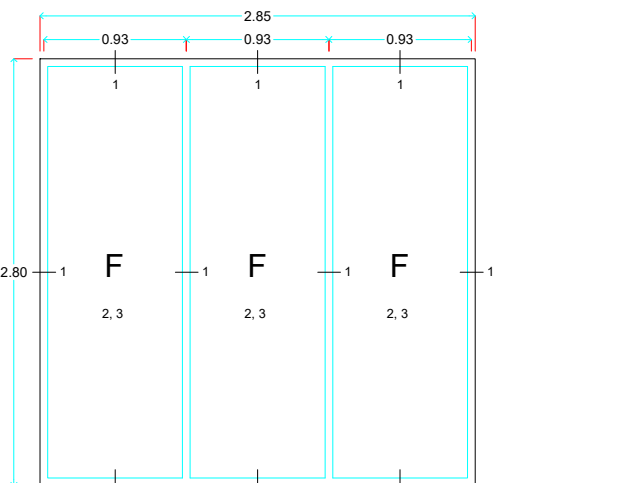
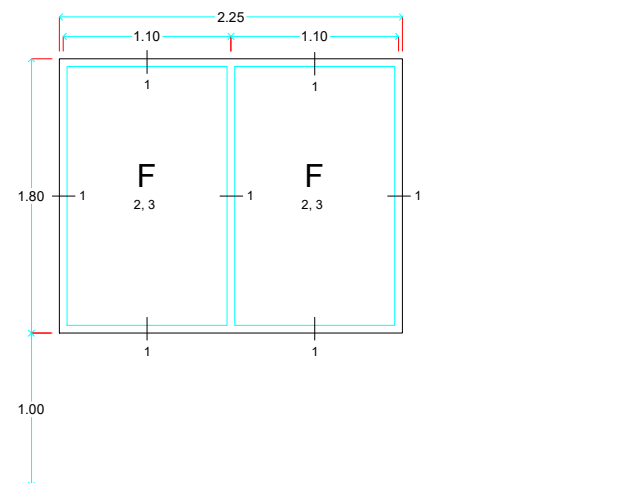


Vista por Fuera
00-V-01
2.25
1.00
CAFETERIA

Vista por Fuera
02-V-02
2.85
2.80
TIENDA DE SOUTVENIRS

Vista por Fuera
02-V-03
1.80
2.20
ACCEBO A RECEPCION

CANCELERÍA	
CLASIFICACIÓN 4: VENTANAS DEL ÁREA DE EMPLEADOS Y OFICINA	
SIMB.	DESCRIPCIÓN
1	PUERTAS Y VENTANAS CORREDIZAS: En la línea Euroalum 4500. Riel Marco 4041. Hoja Perimetral 4086. Adaptador Traslapo 4044. Color bronce oscuro.
2	VENTANA DE PROYECCIÓN: En la línea Euroalum 4500. Marco Batiente 1677. Hoja Ventana 1680. Junquillo 1685. Color bronce oscuro.
3	CRISTALES: Cristal sencillo, claro, de 6 mm de espesor, templado.
4	SELLADOR: Sello de remates a muro; y de interior y exterior de perfil, en base a sellador para intemperie, marca: Dow Corning, modelo 791, color negro, o marca: Pens Construction II, color negro. NO UTILIZAR EMPAQUES.

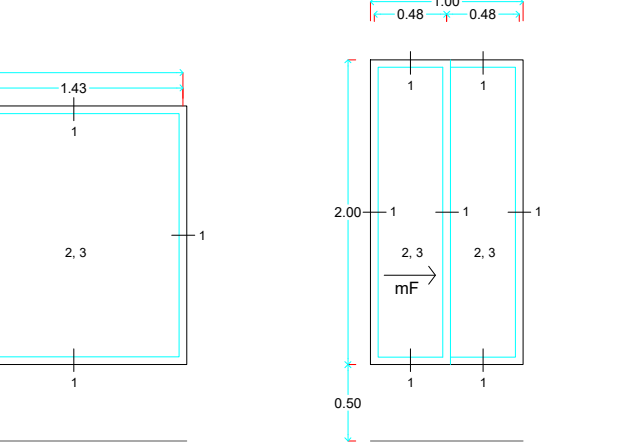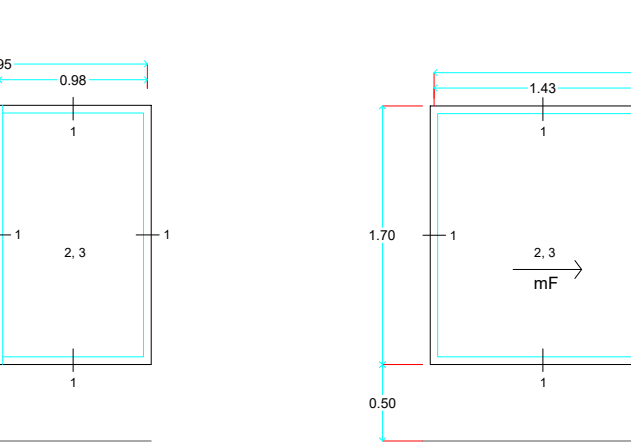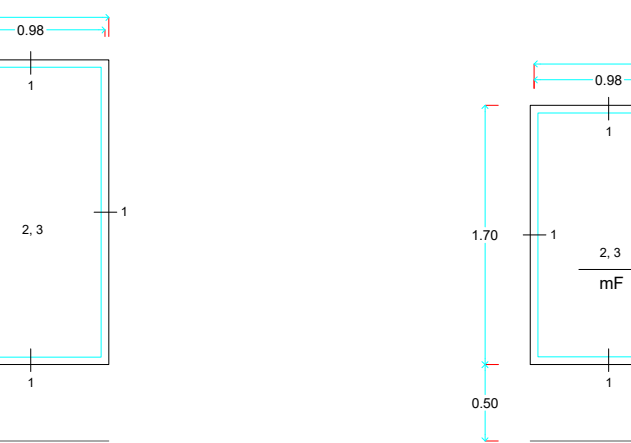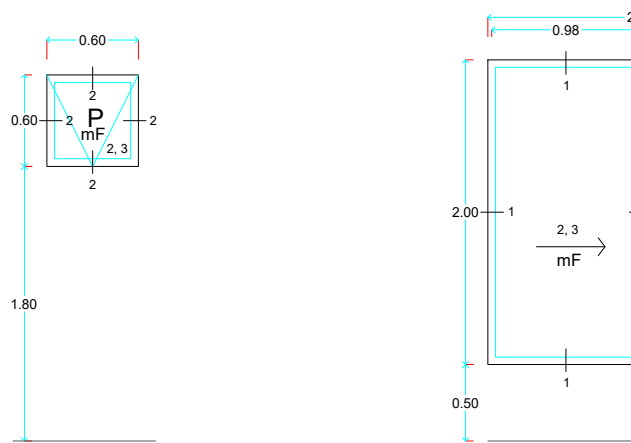



Vista por Fuera
04-V-01
04-V-02
0.98
0.98
1.80
1.80
OFICINAS

Vista por Fuera
04-V-03
04-V-04
04-V-07
04-V-10
2.00
2.00
2.00
2.00
0.90
0.90
0.90
0.90
OFICINAS

Vista por Fuera
04-V-05
04-V-08
2.86
1.70
1.70
1.70
0.90
0.90
OFICINAS



Vista por Fuera
04-V-06
04-V-09
1.00
0.90
0.90
0.90
OFICINAS

CANCELERÍA	
CLASIFICACIÓN 5: VENTANAS FIJAS EN MUROS LATERALES	
SIMB.	DESCRIPCIÓN
1	PERFILES VERTICALES Y HORIZONTALES: Perfil para fachada integral, marca: Indalum, modelo: Básico 3", código: 4549, incluir: porta vidrio básico, código: 4543; tapa básico, código: 4544. Acabado: Electro de 20 micras para costa, color: bronce oscuro. (Ver detalle)
2	CRISTALES: Cristal inastillable, compuesto por: cara exterior de 6 mm Solarbarn, templado; película PVB (Cloruro de Polivinilo) de 0.78 mm; y cara interior de cristal claro de 6 mm, templado.
3	SELLADOR: Sello de remates a muro; y de interior y exterior de perfil, en base a sellador para intemperie, marca: Dow Corning, modelo 791, color negro, o marca: Pens Construction II, color negro. NO UTILIZAR EMPAQUES.

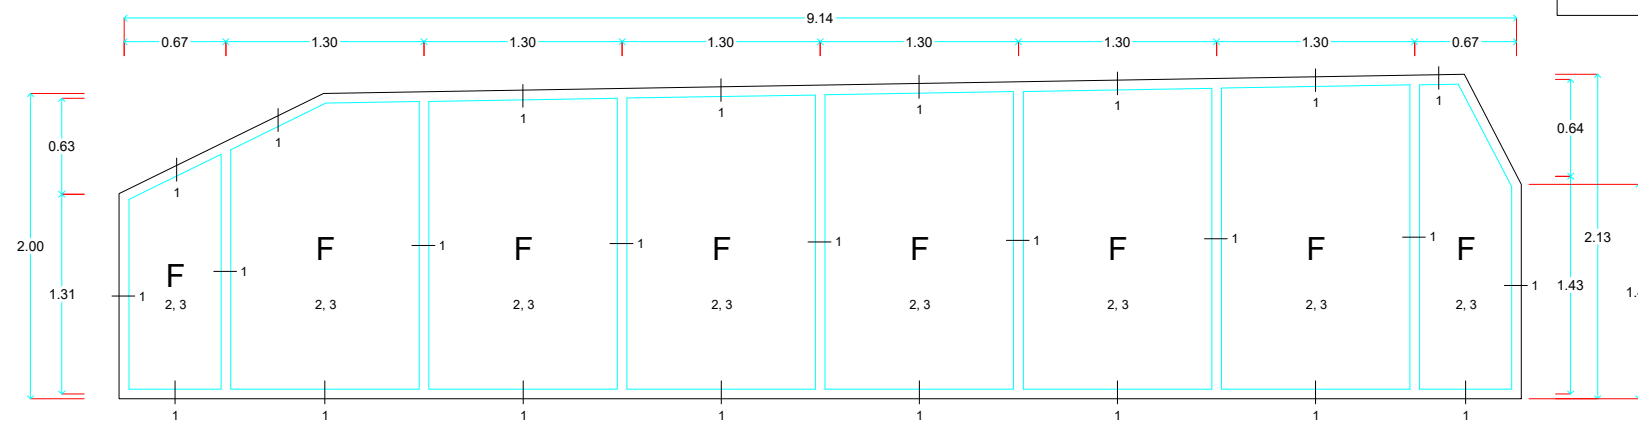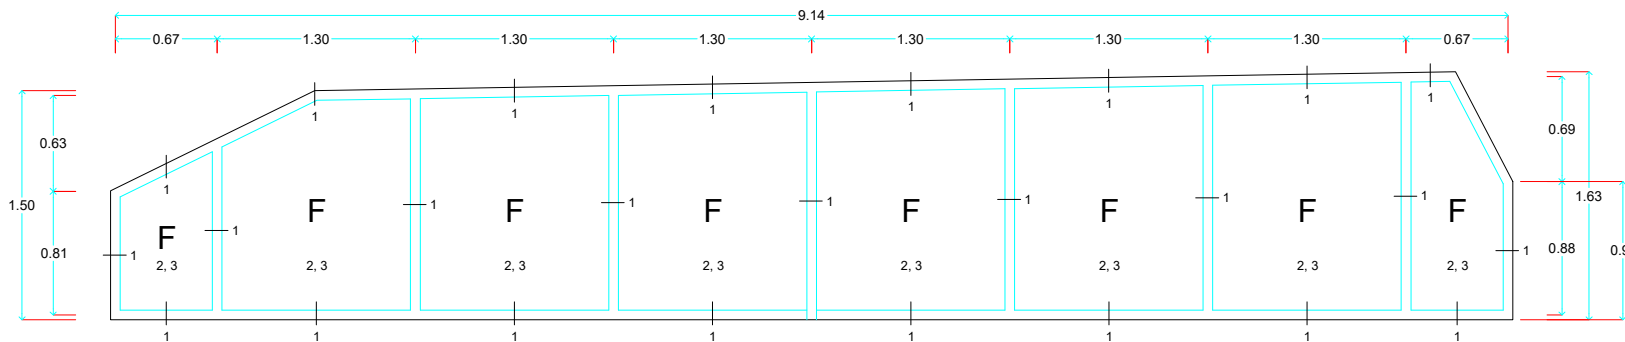

Vista por Fuera
05-V-01
05-V-03
9.14
1.80
6.60
6.60
SALA DE EXPOSICIONES


Vista por Fuera
05-V-02
05-V-04
9.14
2.00
6.13
6.13
SALA DE EXPOSICIONES

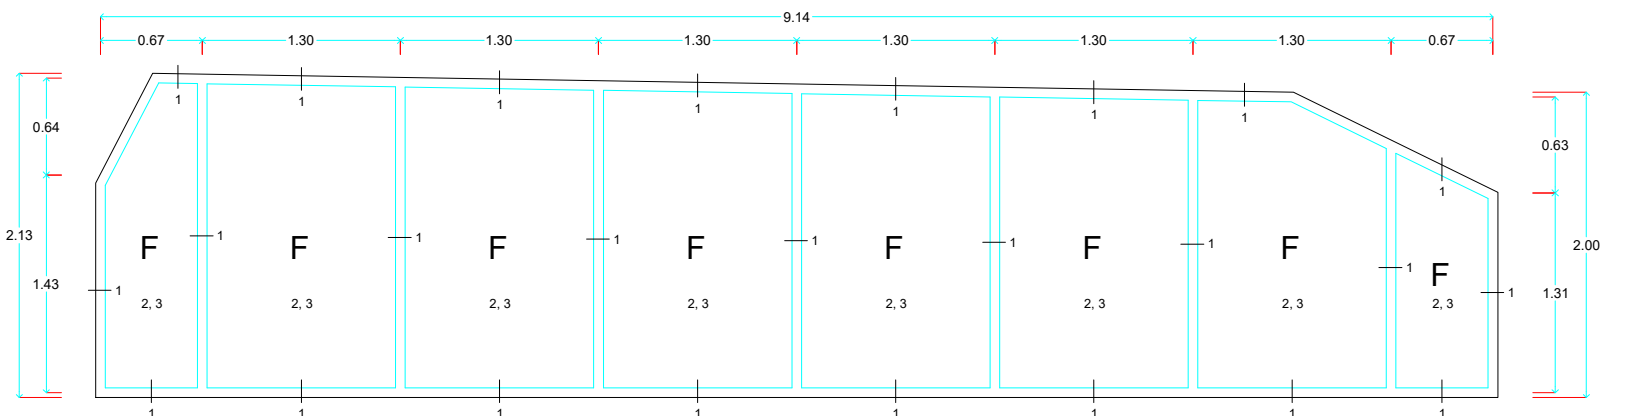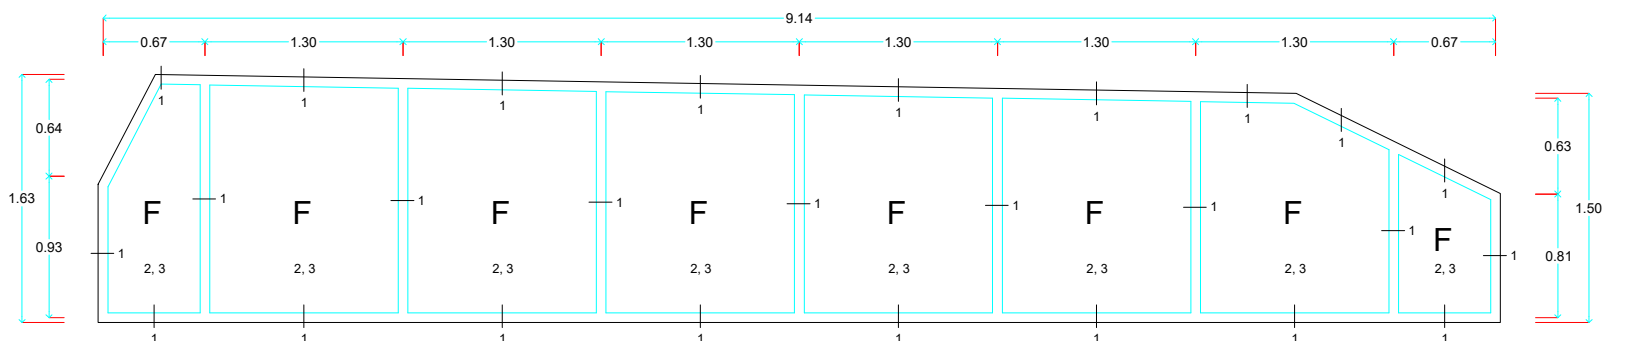

Vista por Fuera
05-V-05
05-V-07
9.14
1.80
6.60
6.60
SALA DE EXPOSICIONES

Vista por Fuera
05-V-06
05-V-08
9.14
2.00
6.10
6.10
SALA DE EXPOSICIONES

CANCELERÍA	
CLASIFICACIÓN 3: VENTANAS FIJAS EN UNIÓN DE MUROS LATERALES Y COLUMNAS	
SIMB.	DESCRIPCIÓN
1	PERFILES VERTICALES: Perfil para fachada integral, marca: Indalum, modelo: Básico línea 3", código: 4541, incluir: porta vidrio básico, código: 4543; tapa básico, código: 4544. Acabado: Electro de 20 micras para costa, color: bronce oscuro. (Ver detalle)
2	CRISTALES: Cristal inastillable, compuesto por: cara exterior de 6 mm Solarbarn, templado; película PVB (Cloruro de Polivinilo) de 0.78 mm; y cara interior de cristal claro de 6 mm, templado.
3	SELLADOR: Sello de remates a muro; y de interior y exterior de perfil, en base a sellador para intemperie, marca: Dow Corning, modelo 791, color negro, o marca: Pens Construction II, color negro. NO UTILIZAR EMPAQUES.

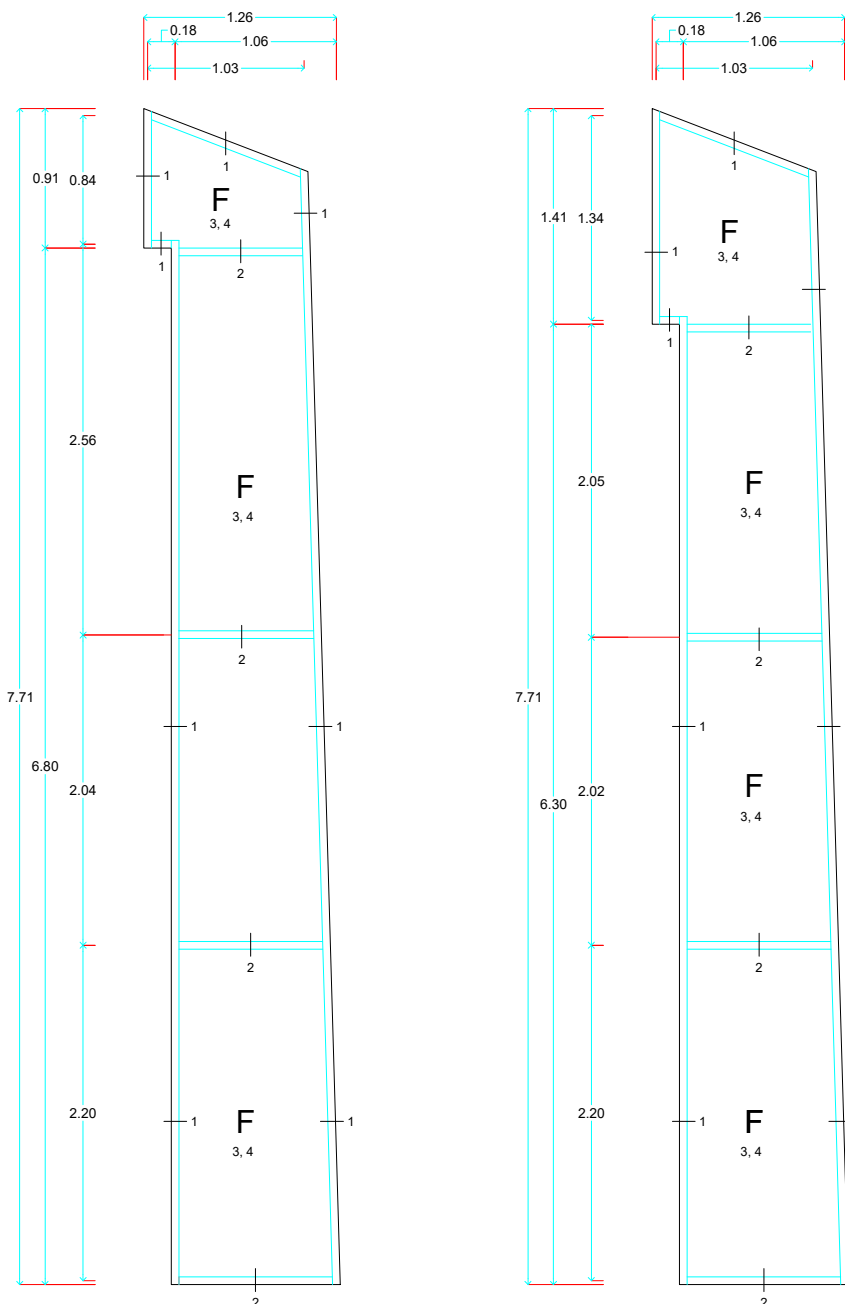


Vista por Fuera
03-V-01
03-V-03
03-V-05
03-V-07
1.26
7.71
1.26
7.71
1.26
7.71
1.26
7.71
SALA DE EXPOSICIONES

Especificaciones de Soldadura

T Especificaciones de la soldadura (E70XX Metal A36)
E Espesor de la soldadura expresada en milímetros.
Si Símbolo inferior del tipo de soldadura, Indica soldadura en el lado de la flecha.
Ss Símbolo superior del tipo de soldadura, Indica soldadura en el lado de la flecha.
○ Indica a todo alrededor
● Indica soldadura de campo.
L Indica longitud de la soldadura.
P Indica distancia entre centros de la soldadura paso

Símbolos del tipo de soldadura (Ss ó Si)

- De cabeza
- De filete
- De corte
- Cuadrada
- En "V"
- De bisel
- En "U"
- En "J"
- Acompañada

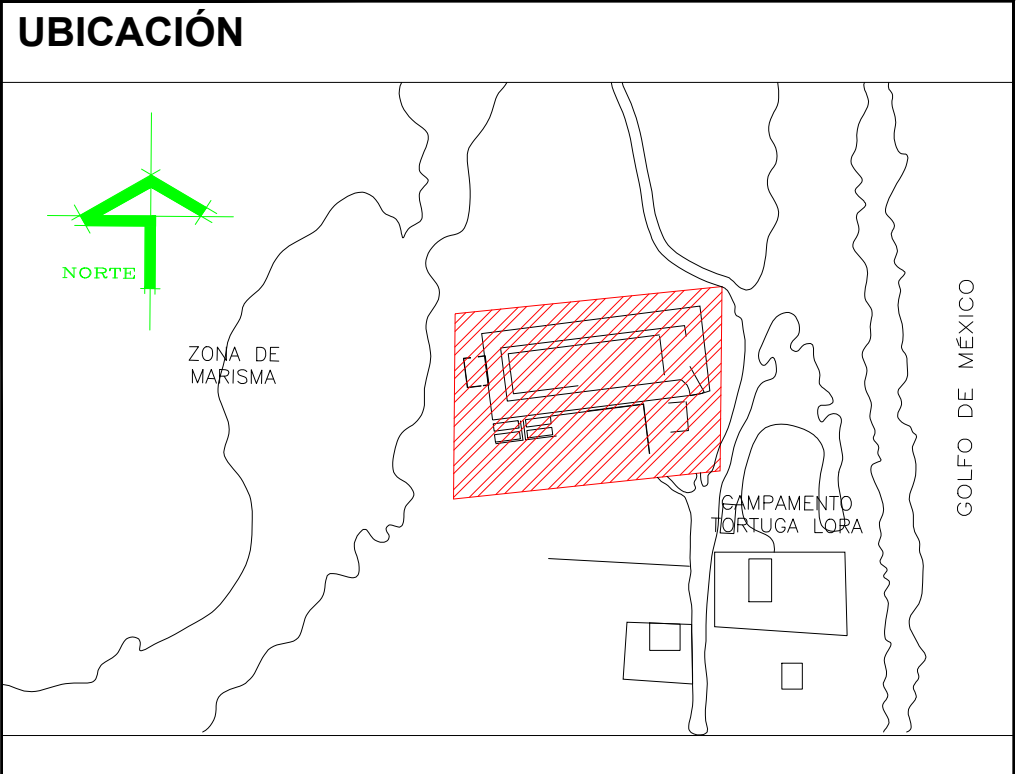


SIMBOLOGÍA			
Clasificación	Número de ventana.	Ancho	Alto
01-V-01	3.62	2.50	1.00
			Antepecho

*NOTA: Los perfiles de PTR que componen la cancelería como refuerzo, se revisaron estructuralmente tomando en cuenta peso propio y la presión del viento de la zona donde se ubicará el proyecto, y son aceptables estructuralmente

ESTE PROGRAMA ES PÚBLICO, AJENO A CUALQUIER PARTIDO POLÍTICO. QUEDA PROHIBIDO EL USO PARA FINES DISTINTOS A LOS ESTABLECIDOS EN EL PROGRAMA.

NOTAS GENERALES		CUADRO DE REVISIONES	
		No.	FECHA
O LAS COSAS SIGAN AL DIBUJO			
O LAS COSAS ESTÁN EN CENTÍMETROS			
O LOS NIVELES ESTÁN EN METROS			
O VERIFICAR MEDIDAS EN OBRA			

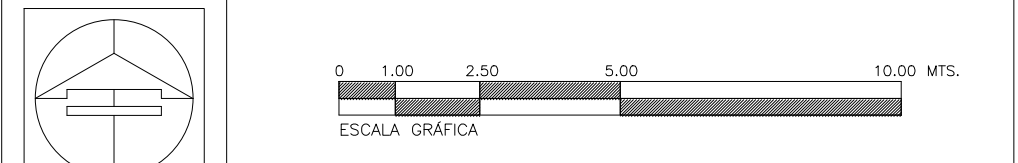

Secretaría de Obras Públicas Ing. Pedro Cepeda Anaya Subsecretaría de Proyectos y Licitaciones Ing. Alfonso Robledo Ramírez Director General de Proyectos y Licitaciones Ing. Francisco Guzmán Torres Director de Proyectos de Construcción Arq. Pedro Alberto Gómez Sagastegui			
OBRA CONSTRUCCIÓN DEL MUSEO INTERPRETATIVO DE LA TORTUGA LORA EN EL POBLADO LA PESCA, MUNICIPIO DE SOTO LA MARINA TAMAULIPAS. (PRIMERA ETAPA)		CLAVE K-01	
LOCALIZACION : SOTO LA MARINA, TAMAULIPAS			
PLANO : PLANO DE DETALLE DE CANCELERÍA 1 DE 4			
Proyecto :	Dibujo:	Fecha:	Escala :
S O P	DPC.SOP	JUN.2026	1:50