


CANCELERÍA	
CLASIFICACIÓN 6: MURO CORTINA INTERIOR DE MEZZANINE	
SIMB.	DESCRIPCIÓN
1	PERFILES VERTICALES: Perfil para fachada integral, marca: Indalum, modelo: Básico línea 3", código: 4541, incluir: porta vidrio básico, código: 4543; tapa básico, código: 4544; Acabado: Electro de 20 micras para costa, color: bronce oscuro. (Ver detalle)
2	CRISTALES: Cristal sencillo, claro, de 6 mm de espesor, templado.
3	SELLADOR: Sello de remates a muro; y de interior y exterior de perfil, en base a sellador para intemperie, marca: Dow Corning, modelo 791, color negro, o marca: Pens Construction II, color negro. NO UTILIZAR EMPAQUES.

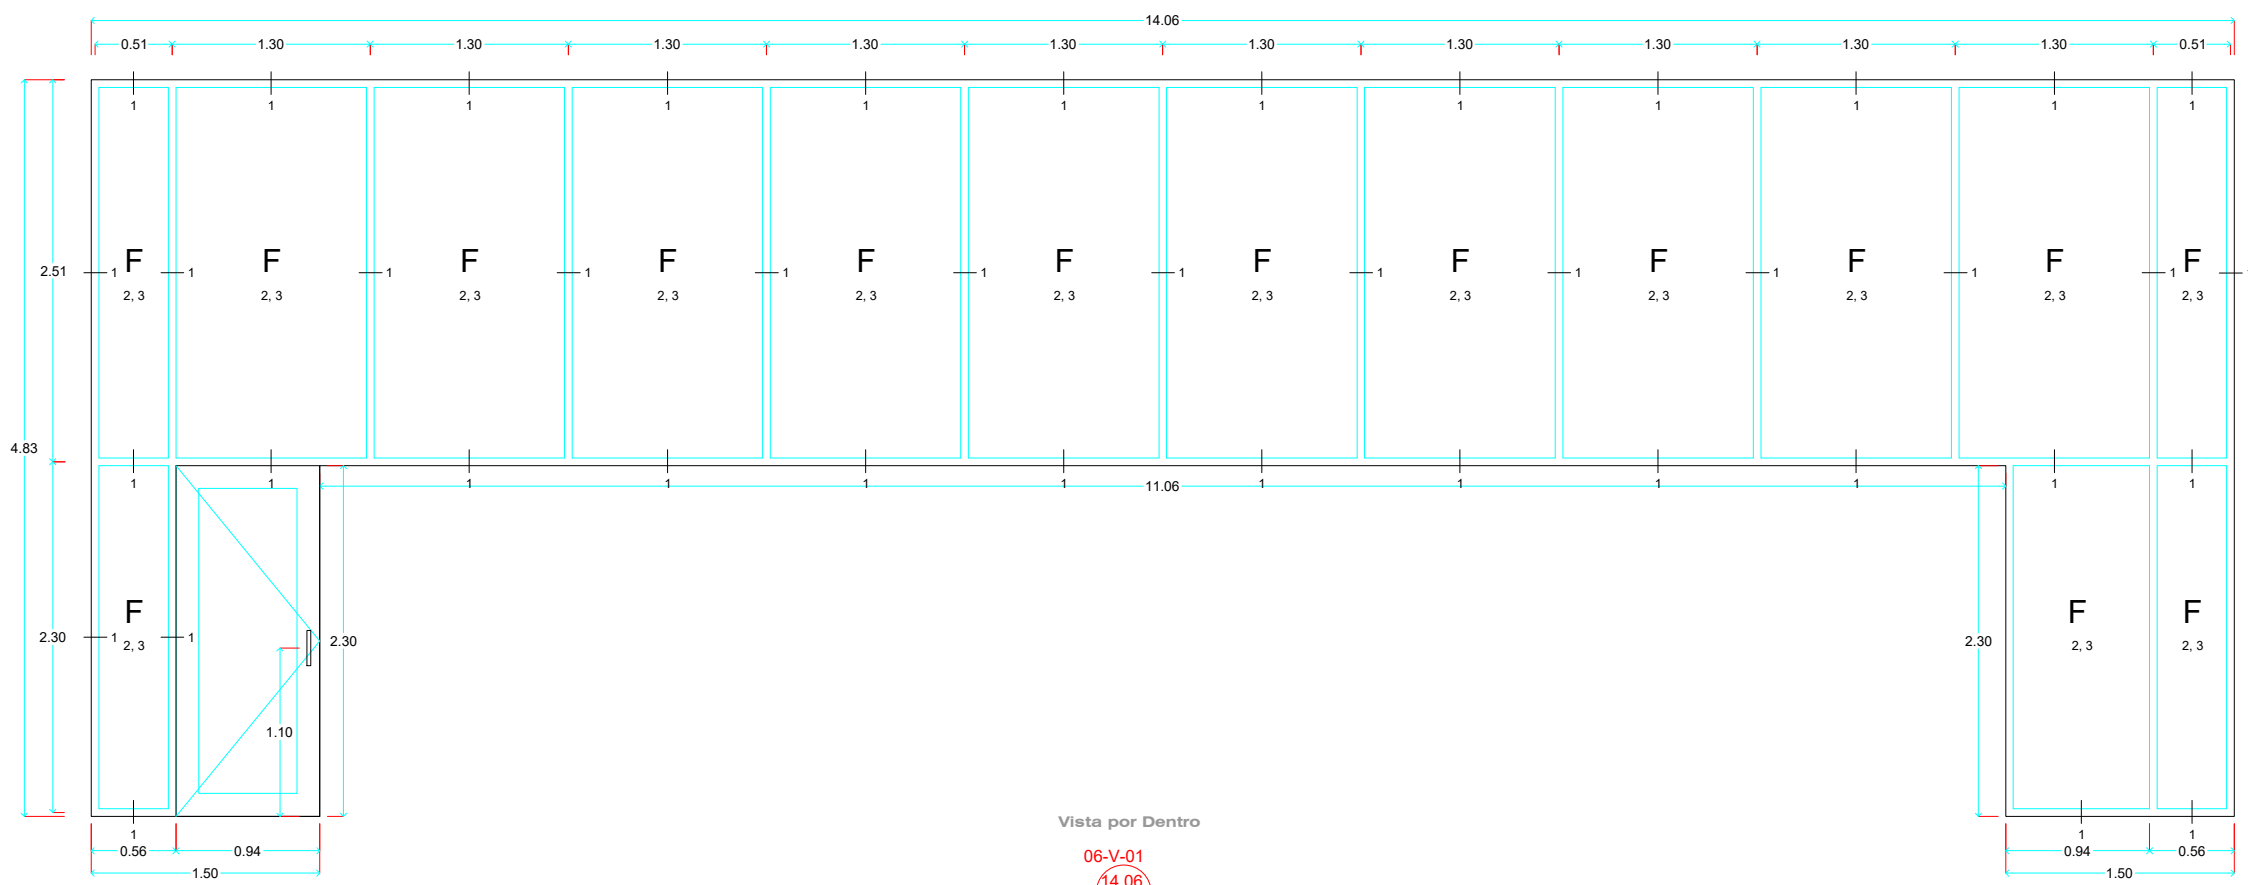





Especificaciones de Soldadura

T Especificaciones de la soldadura (E70XX Metal A36)
E Espesor de la soldadura expresada en milímetros.
Si Símbolo inferior del tipo de soldadura, indica soldadura en el lado de la flecha.
Ss Símbolo superior del tipo de soldadura, indica soldadura en el lado de la flecha.
○ Indica a todo alrededor
● Indica soldadura de campo.
L Indica longitud de la soldadura.
P Indica distancia entre centros de la soldadura paso

Símbolos del tipo de soldadura (Ss ó Si)	
△	De cabeza
△	De filete
▽	De corte
	Cuadrada
✓	En "V"
✓	De bisel
✓	En "U"
✓	En "J"
△	Acampanado

CANCELERÍA	
CLASIFICACIÓN 7: MUROS CORTINA EN FACHADAS	
SIMB.	DESCRIPCIÓN
1	PERFILES VERTICALES CON REFUERZOS DE PTR: Perfil para fachada integral, marca: Indalum, modelo: Básico línea 6", código: 4541, incluir: porta vidrio básico, código: 4543; tapa básico, código: 4544; Acabado: Electro de 20 micras para costa, color: bronce oscuro. Utilizar refuerzo interior de PTR rojo de 4 x 2", recubierto con 2 manos de Amerlock 400, fijado (de perfil de aluminio a PTR) @30 cm máximo, con tornillo galvanizado no. 12 de 1" con cabeza plana autotaladrante. (Ver detalle)
2	PERFILES HORIZONTALES CON REFUERZOS DE PTR: Perfil para fachada integral, marca: Indalum, modelo: Básico línea 3", código: 4549, incluir: porta vidrio básico, código: 4543; tapa básico, código: 4544; Acabado: Electro de 20 micras para costa, color: bronce oscuro. Utilizar refuerzo interior de PTR rojo de 2 x 2", recubierto con 2 manos de Amerlock 400, fijado (de perfil de aluminio a PTR) @30 cm máximo, con tornillo galvanizado no. 12 de 1" con cabeza plana autotaladrante. (Ver detalle)
3	CRISTALES: Cristal inastillable, compuesto por: cara exterior de 6 mm Solarbarn, templado; película PVB (Cloruro de Polivinilo) de 0.78 mm; y cara interior de cristal claro de 6 mm, templado.
4	SELLADOR: Sello de remates a muro; y de interior y exterior de perfil, en base a sellador para intemperie, marca: Dow Corning, modelo 791, color negro, o marca: Pens Construction II, color negro. NO UTILIZAR EMPAQUES.

PARA FIJACIÓN DE PTR DE REFUERZO: Placa de acero de 20 x 20 cm, con 4 varillas ahogadas en losa y/o viga, para empotrar PTR en viga de losa y en losa de piso. (Ver planos estructurales para detalles).

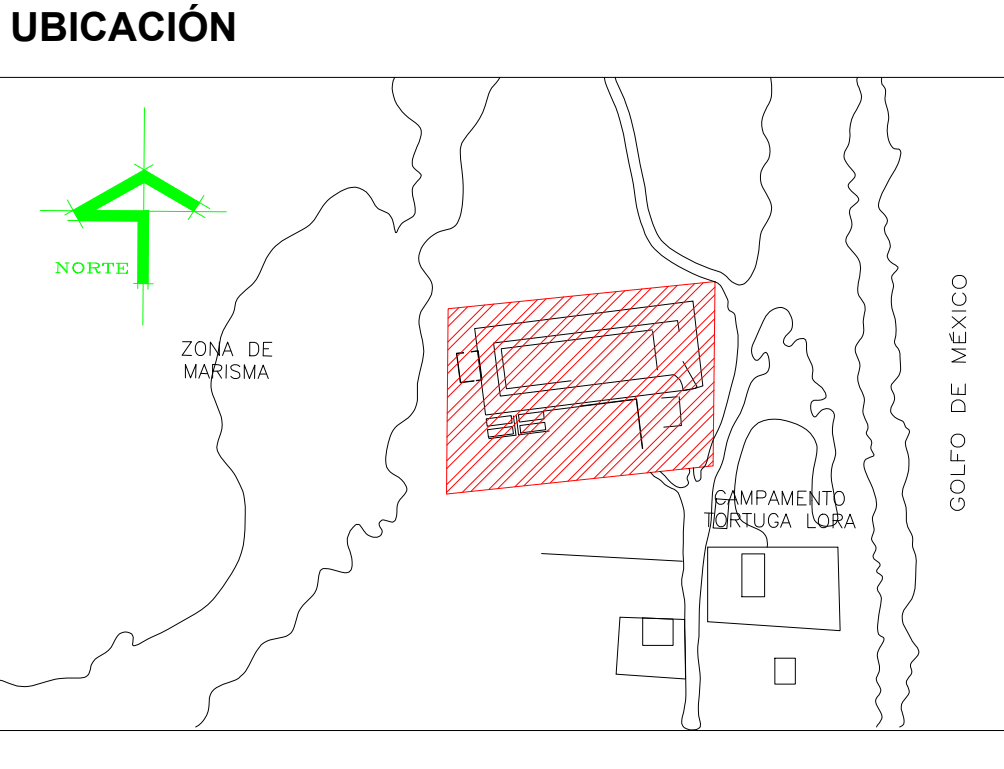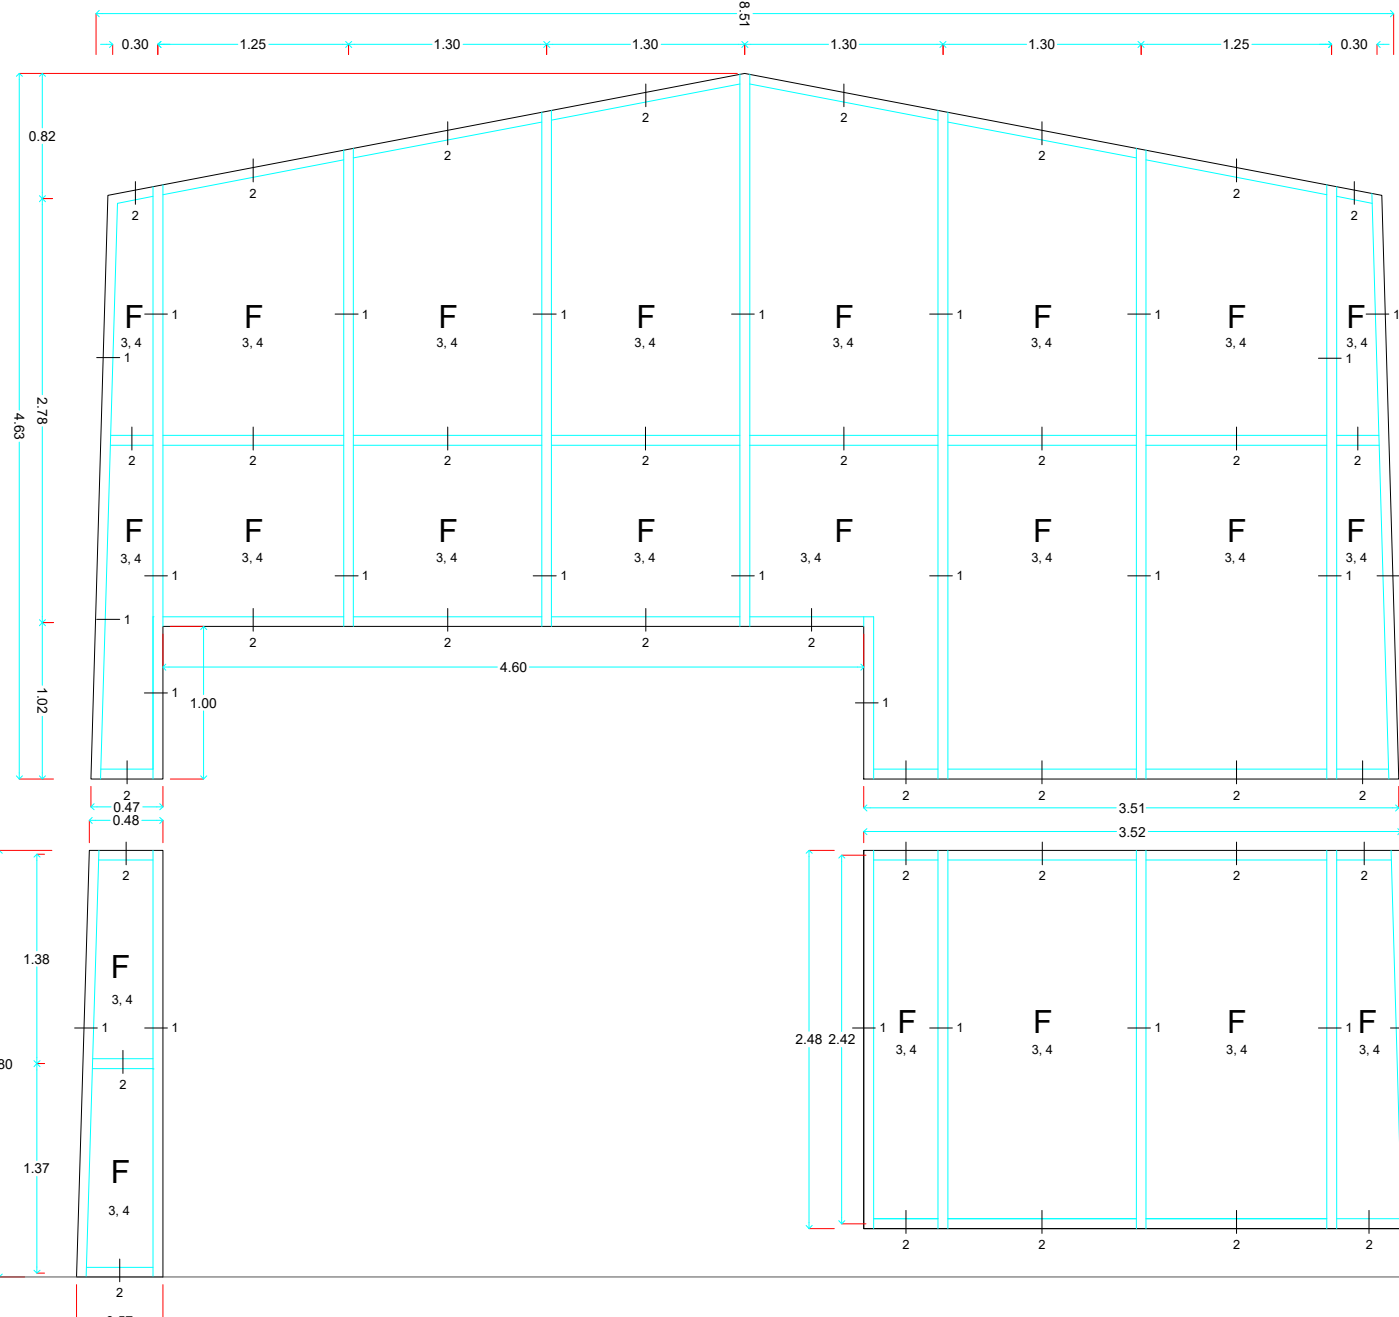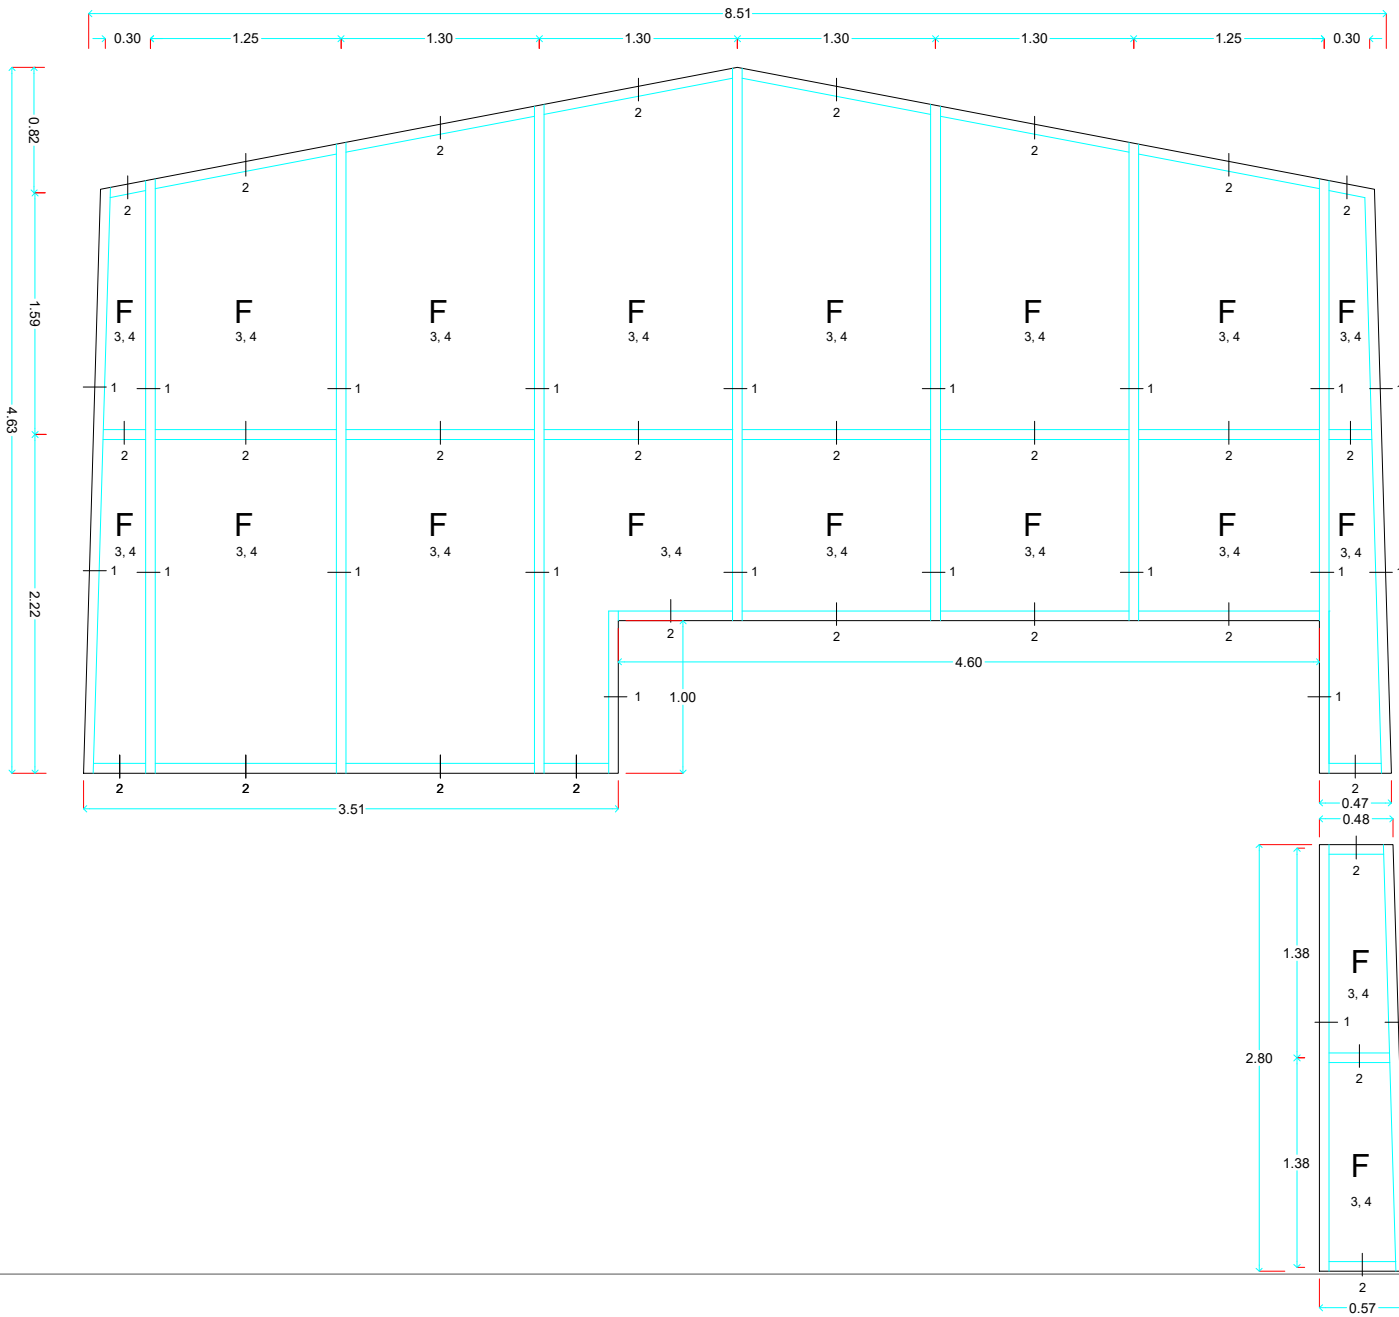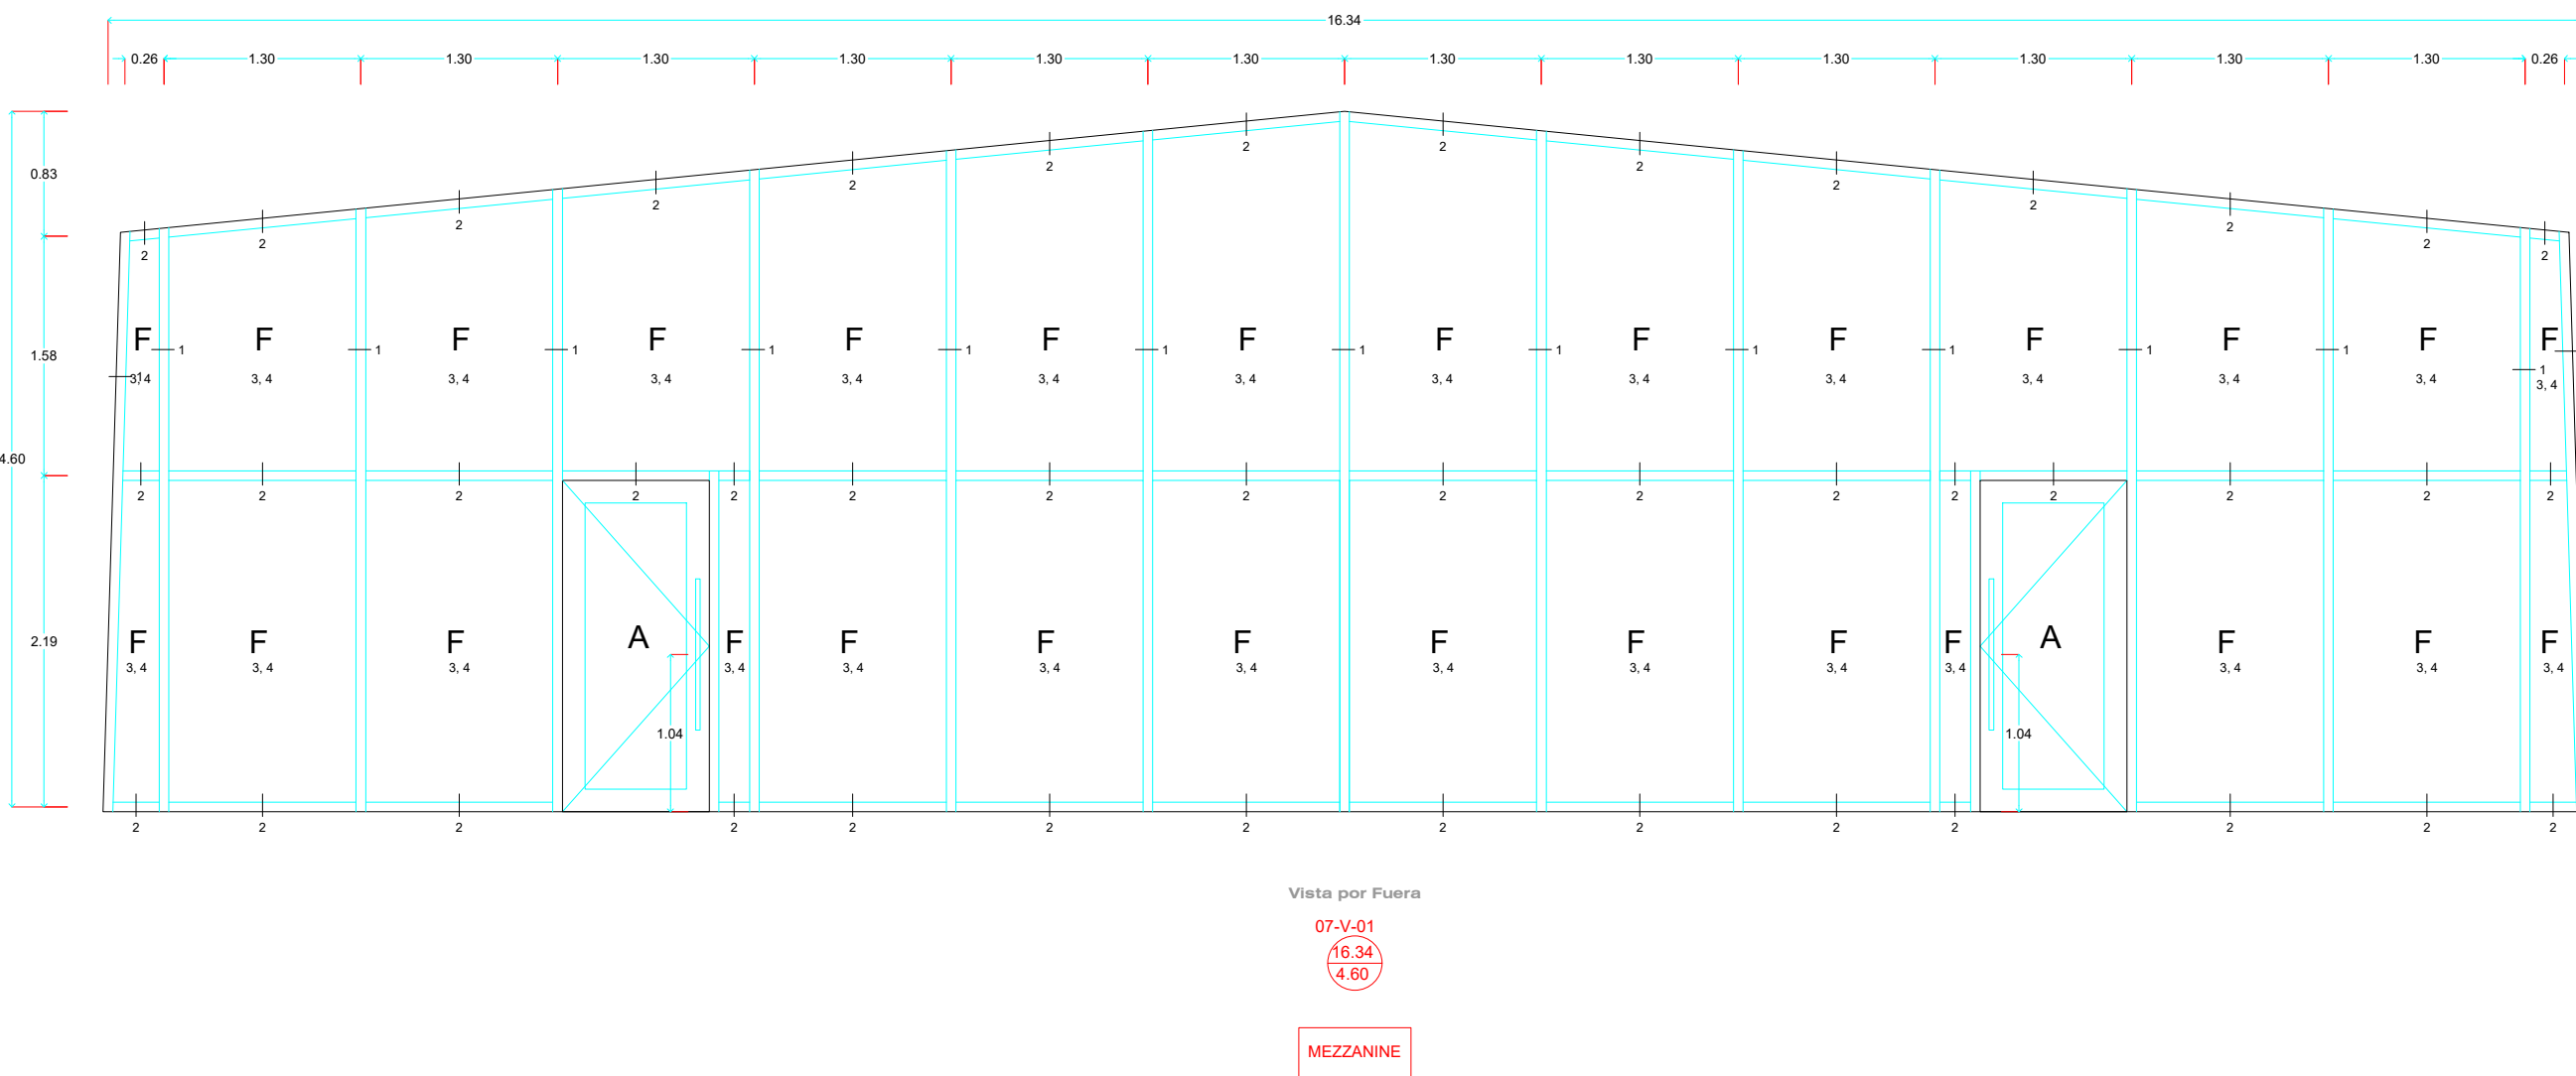


SIMBOLOGÍA	
Clasificación	Número de ventana.
01-V-01	Ancho
3.62	Alto
2.50	Antepecho
1.00	

*NOTA: Los perfiles de PTR que componen la cancelería como refuerzo, se revisaron estructuralmente tomando en cuenta peso propio y la presión del viento de la zona donde se ubicará el proyecto, y son aceptables estructuralmente

ESTE PROGRAMA ES PÚBLICO, AJENO A CUALQUIER PARTIDO POLÍTICO. QUEDA PROHIBIDO EL USO PARA FINES DISTINTOS A LOS ESTABLECIDOS EN EL PROGRAMA.

NOTAS GENERALES		CUADRO DE REVISIONES	
		No.	FECHA
O LAS COTAS SIGEN AL DIBUJO			
O LAS COTAS ESTÁN EN CENTÍMETROS			
O LOS NIVELES ESTÁN EN METROS			
O VERIFICAR MEDIDAS EN OBRA			

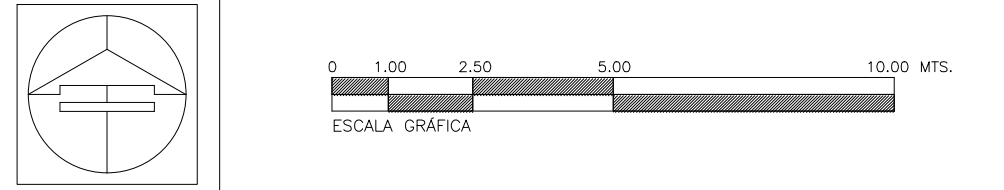

Secretaría de Obras Públicas
Ing. Pedro Cepeda Anaya
Subsecretario de Proyectos y Licitaciones
Ing. Alfonso Robledo Ramírez
Director General de Proyectos y Licitaciones
Ing. Francisco Guzmán Torres
Director de Proyectos de Construcción
Arq. Pedro Alberto Gómez Sagastegui

OBRA **CONSTRUCCIÓN DEL MUSEO INTERPRETATIVO DE LA TORTUGA LORA EN EL POBLADO LA PESCA, MUNICIPIO DE SOTO LA MARINA TAMAULIPAS. (PRIMERA ETAPA)**

LOCALIZACION : SOTO LA MARINA, TAMAULIPAS

PLANO : DETALLES DE CANCELERÍA 2 DE 4

Proyecto: S O P

Dibujo: DPC.SOP

Fecha: JUN.2026

Escola : 1:50

CLAVE **K-02**