



CANCELERÍA	
CLASIFICACIÓN 8: COMPUERTAS	
SIMB.	DESCRIPCIÓN
1	PERFILES EN FIJOS: Perfil de la línea Euroalum s-3500 de 4.5 x 2". Acabado Electro de 20 micras para costa, color bronce oscuro. Con empaques de santoprene, y sellador de interior y exterior de perfil. Con sellador para intemperie, marca: Dow Corning, modelo 791, color negro, o marca: Pens Construction II, color negro. Tornillería de armado y fijación de acero inoxidable.
2	PERFILES HORIZONTALES EN PUERTAS (ZOCLO Y CABEZAL): Perfil de la línea Euralum s-3500 de 6 x 2", con junquillos curvos. Acabado Electro de 20 micras para costa, color bronce oscuro.
3	EMPAQUES Y SELLADOR: Empaques de santoprene, y sellador de interior y exterior de perfil, con sellador para intemperie, marca: Dow Corning, modelo 791, color negro, o marca: Pens Construction II, color negro. Tornillería de armado y fijación de acero inoxidable. Con sellador para intemperie, marca: Dow Corning, modelo 791, color negro, o marca: Pens Construction II, color negro.
4	BISAGRAS: Bisagra hidráulica, marca: Ryobi, modelo: S-20K.
5	ESTIRADERA: Estiradera tipo "H", de 1.50 m, de acero inoxidable y cerradura, con chapa de paleta tipo Adam Rite, marca Herralum o Phillips. Con pasador de maroma.
6	CRISTALES: Cristal sencilo, claro, de 6 mm de espesor, templado.
TORNILLERÍA: Tornillería de armado y fijación de acero inoxidable.	

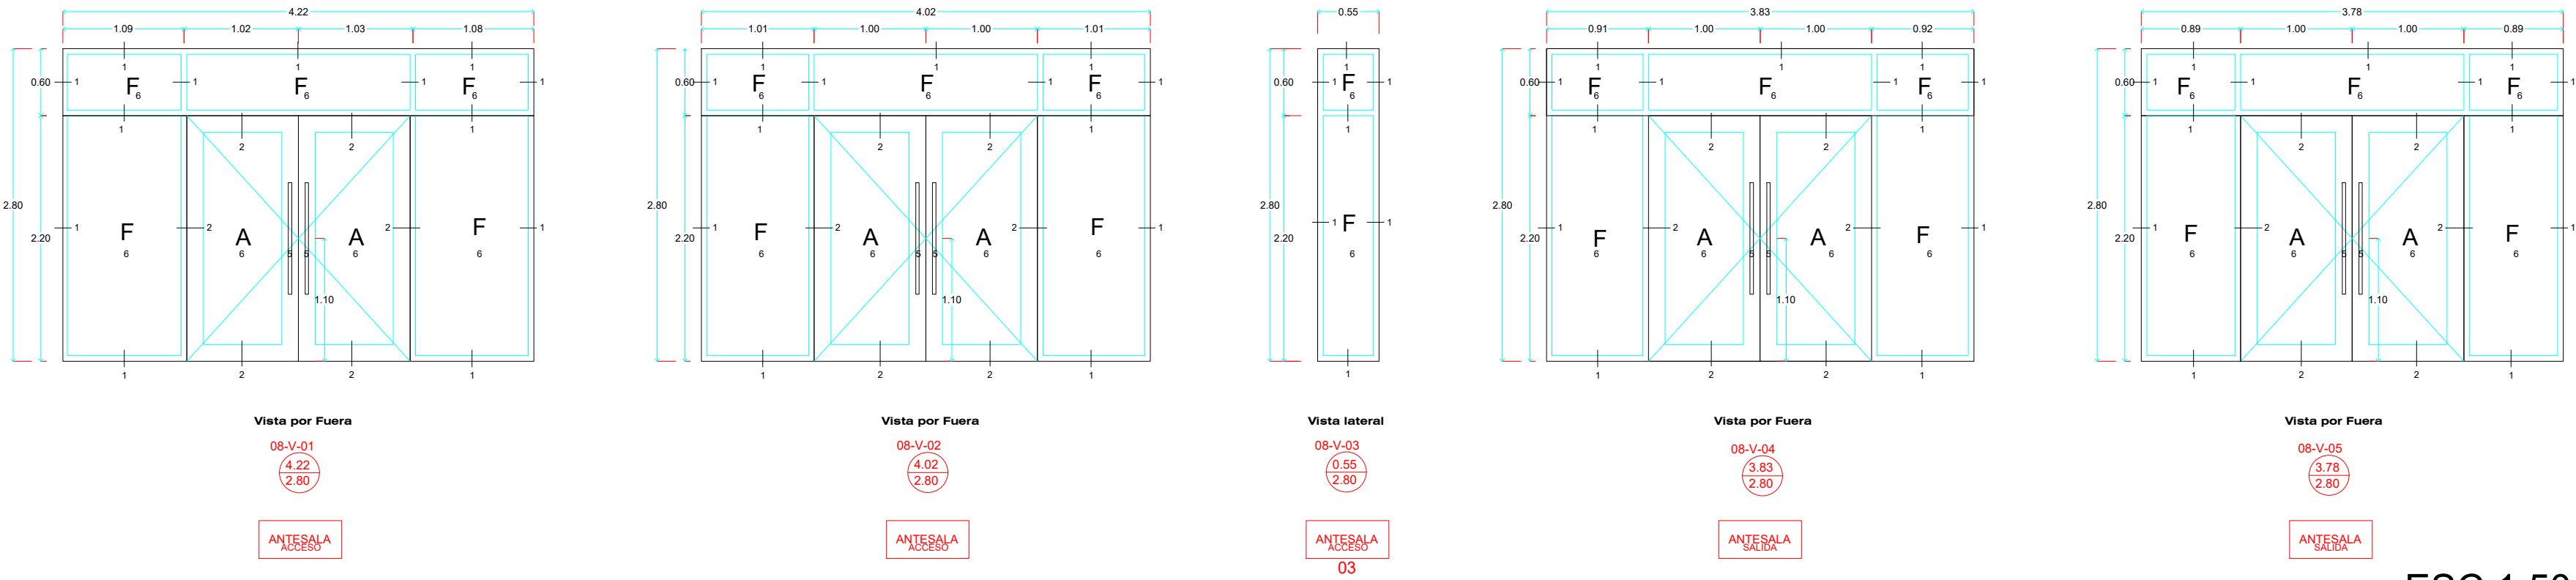

ESC 1:50

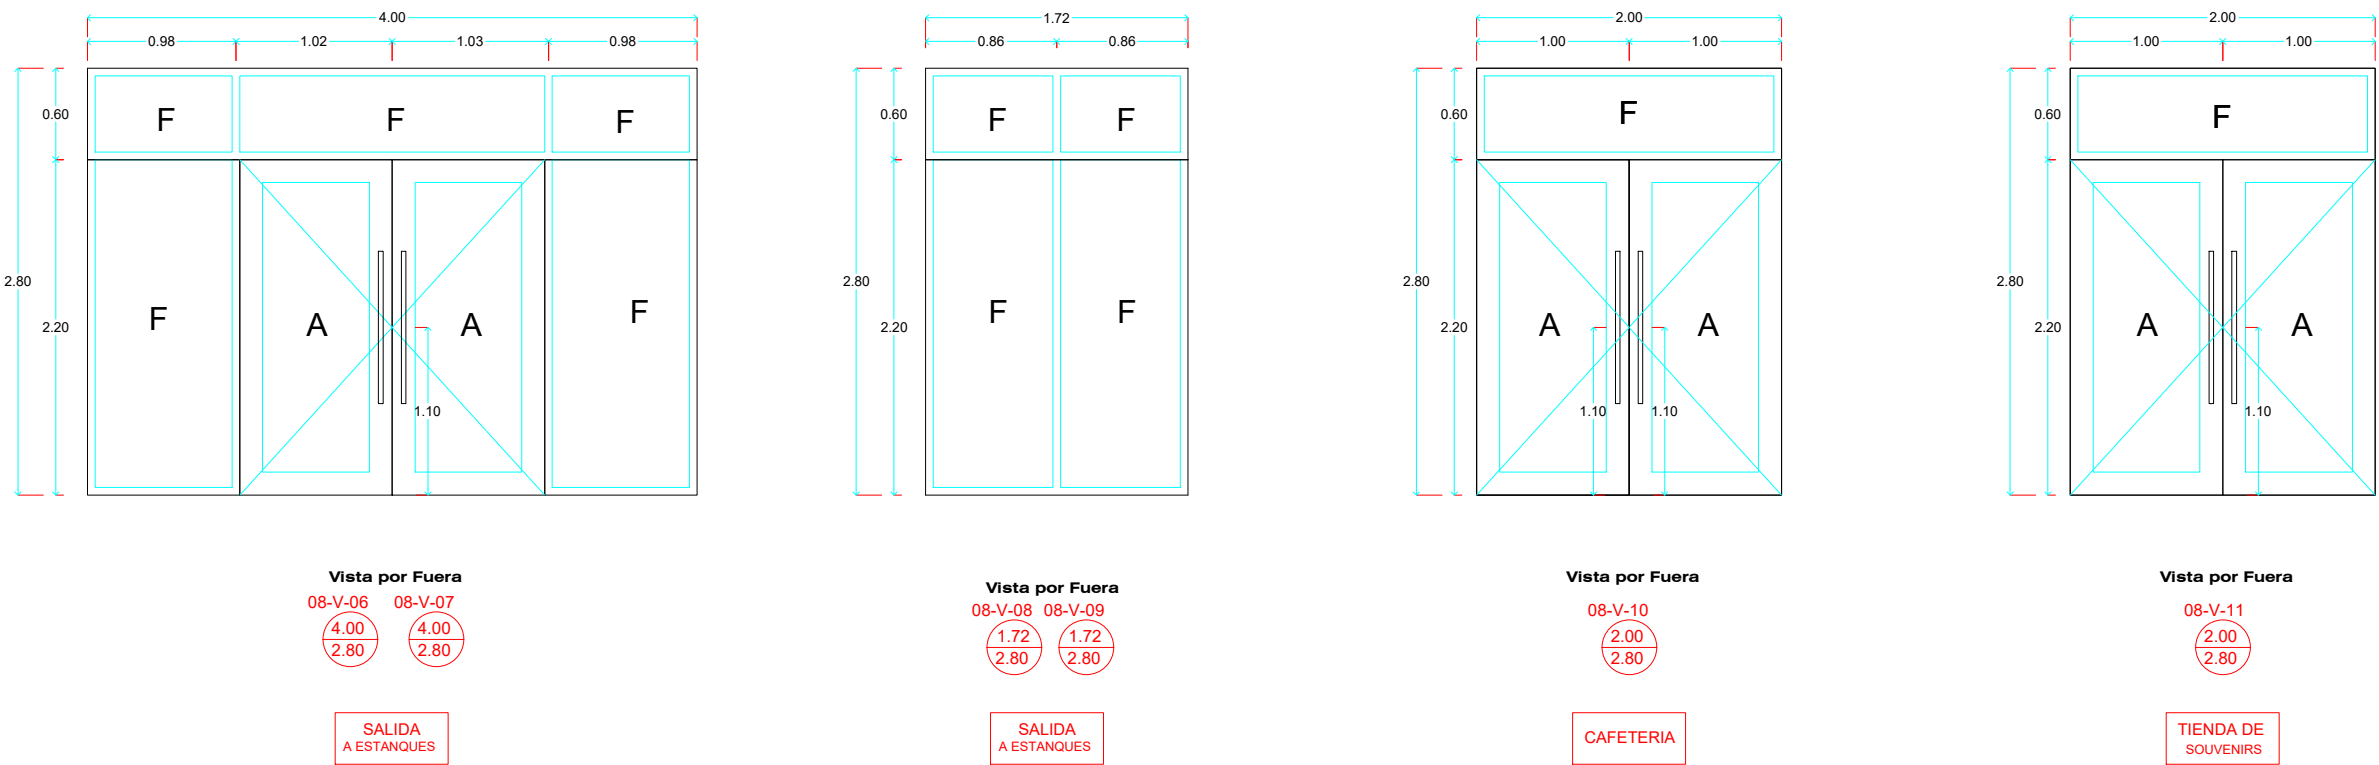

ESC 1:50

CANCELERÍA	
CLASIFICACIÓN 1: BARANDALES	
SIMB.	DESCRIPCIÓN
1	CRISTALES: Cristal claro, de 12 mm de espesor, templado, con 3 cantos pulidos brillantes (1 horizontal y 2 verticales), ahogado en ranura en poyo, hecho en obra monolítico a la losa. Empotramiento de 10 cm con Grout. Separación de 2 cm entre cada hoja de cristal. (Ver detalle)

DETALLE

Tratamiento de acero inoxidable. (Ver detalle en plano de Ventanas).

Cristal Templado de 12mm de espesor, con canto pulido brillante. (Detallado, aglutinado y/o congegado por proveedor).


Sellar uniones de cristal y poyo con silicona de alta resistencia para exteriores, mismo color a piso.

Poyo de concreto armado, colado monolíticamente con losa.

Conte de Barandil


B-B - DETALLE DE BARANDAL DE CRISTAL

ESC 1:50

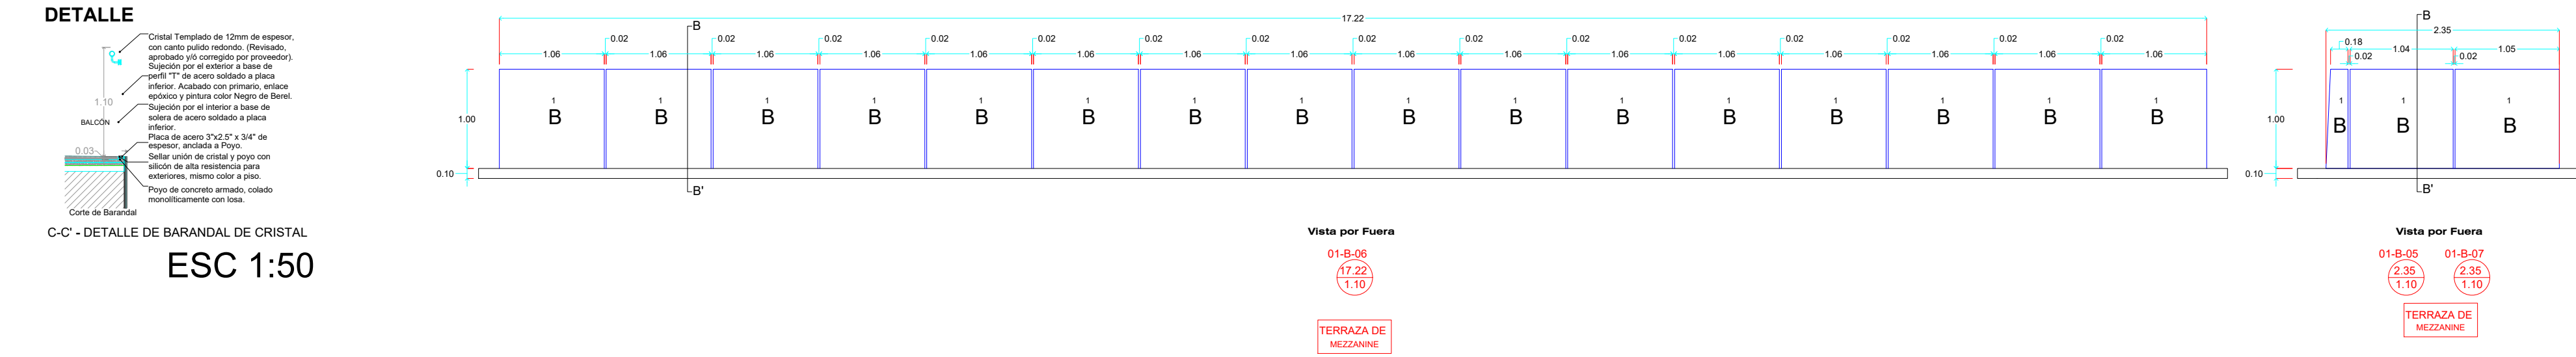


ESC 1:50


CANCELERÍA	
CLASIFICACIÓN 1: LOUVERS	
SIMB.	DESCRIPCIÓN
1	PUERTA DE LOUVERS: Perfiles de la línea S-1750, de Euroalum. Perfiles para las hojas: 5181 Zoclo, con solera de 2 x 1 1/2" Perfiles para el marco: 3506 Bolsa Lisa, 5174 Batiente Incluir los siguientes herrajes: pivotes descentrados, pasador de maroma, chapa 550 Phillips con manija o similar en calidad, toda la tornillería para el armado y fijación deberá ser de acero inoxidable.

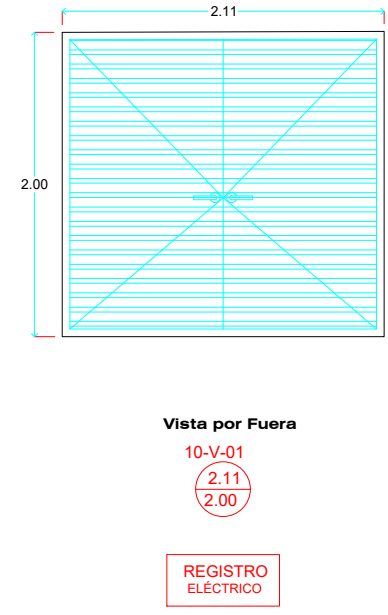


ESC 1:50

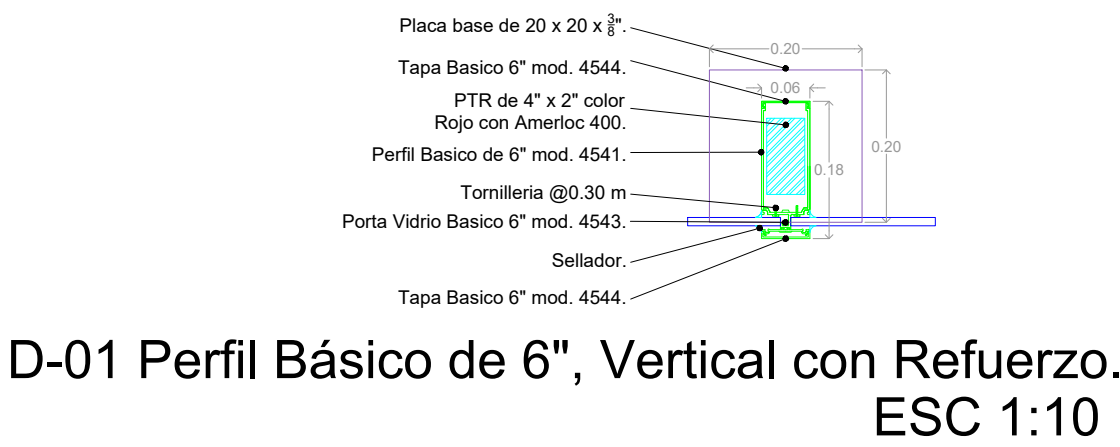

D-01 Perfil Básico de 6", Vertical con Refuerzo.
ESC 1:10

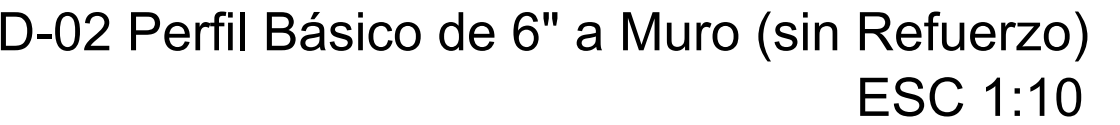

D-02 Perfil Básico de 6" a Muro (sin Refuerzo)
ESC 1:10

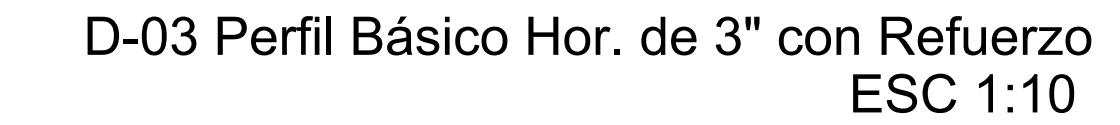


D-03 Perfil Básico Hor. de 3" con Refuerzo
ESC 1:10



D-04 Perfil Básico Hor. de 3" sin Refuerzo
ESC 1:10



D-05 Perfil Básico Ver. de 3" a Muro
ESC 1:10

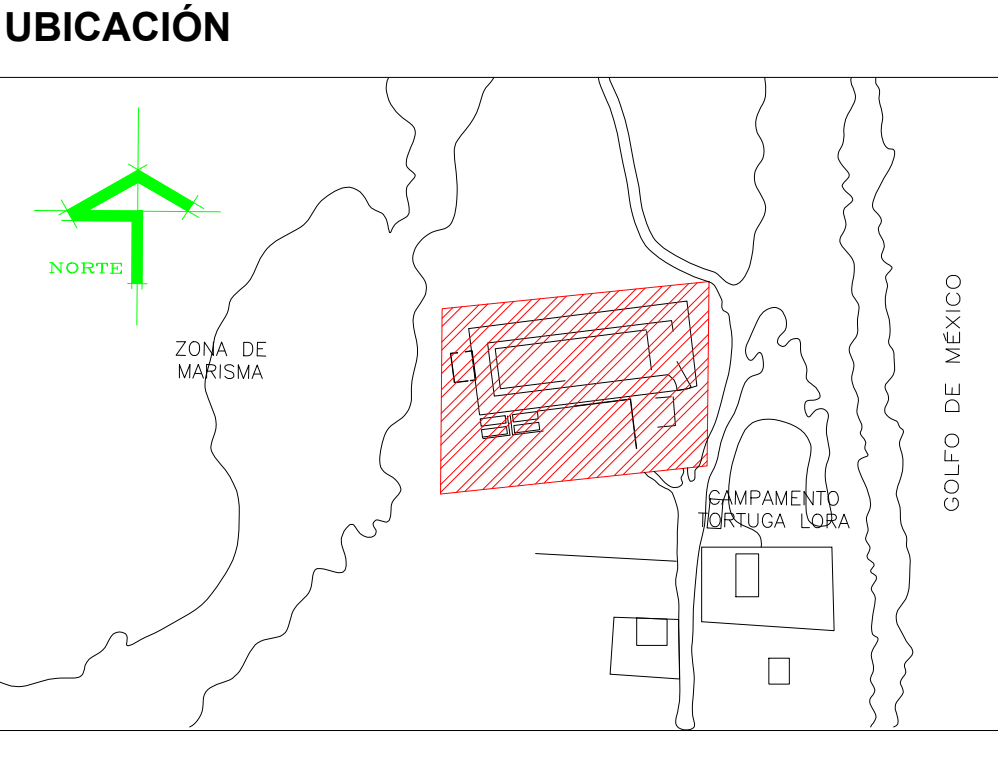


SIMBOLOGÍA	
Clasificación	Número de ventana.
01-V-01	Ancho
3.62	Alto
2.50	Antepecho
1.00	

***NOTA:** Los perfiles de PTR que componen la cancelería como refuerzo, se revisaron estructuralmente tomando en cuenta peso propio y la presión del viento de la zona donde se ubicará el proyecto, y son aceptables estructuralmente

ESTE PROGRAMA ES PÚBLICO, AJENO A CUALQUIER PARTIDO POLÍTICO. QUEDA PROHIBIDO EL USO PARA FINES DISTINTOS A LOS ESTABLECIDOS EN EL PROGRAMA.

NOTAS GENERALES		CUADRO DE REVISIONES	
O LAS COTAS SIGEN AL DIBUJO		No.	FECHA
O LAS COTAS ESTÁN EN CENTÍMETROS			DESCRIPCIÓN
O LOS NIVELES ESTÁN EN METROS			
O VERIFICAR MEDIDAS EN OBRA			

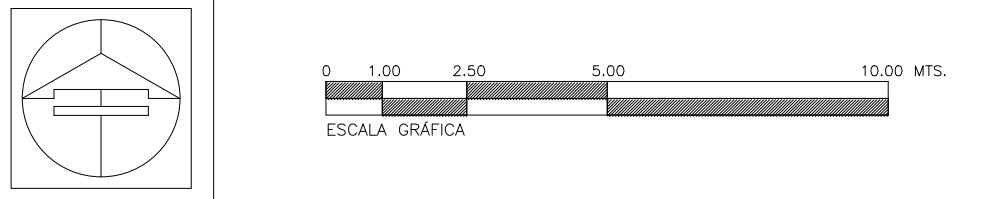

		Secretaría de Obras Públicas Ing. Pedro Cepeda Anaya Subsecretario de Proyectos y Licitaciones Ing. Alfonso Robledo Ramírez Director General de Proyectos y Licitaciones Ing. Francisco Guzmán Torres Director de Proyectos de Construcción Arq. Pedro Alberto Gómez Sagastegui			
OBRA		CONSTRUCCIÓN DEL MUSEO INTERPRETATIVO DE LA TORTUGA LORA EN EL POBLADO LA PESCA, MUNICIPIO DE SOTO LA MARINA TAMAULIPAS. (PRIMERA ETAPA)		CLAVE	
LOCALIZACIÓN :		SOTO LA MARINA, TAMAULIPAS		K-03	
PLANO :		DETALLE DE CANCELERÍA 3 DE 4			
Proyecto:		Dibujo:		Fecha:	
S O P		DPC.SOP		JUN.2026	
				Escala :	
				INDICADA	