


CANCELERÍA	
CLASIFICACIÓN 9: VENTANAS CIRCULARES	
SIMB.	DESCRIPCIÓN


1 CRISTALES: Cristal sencillo, claro, de 6 mm de espesor, templado. Acabado, cubierto con película, marca Avery, serie: 900 Ultimate Cast Translucent Films, colores según croquis. Ahogados en muro (Ver detalle).



ESC 1:50


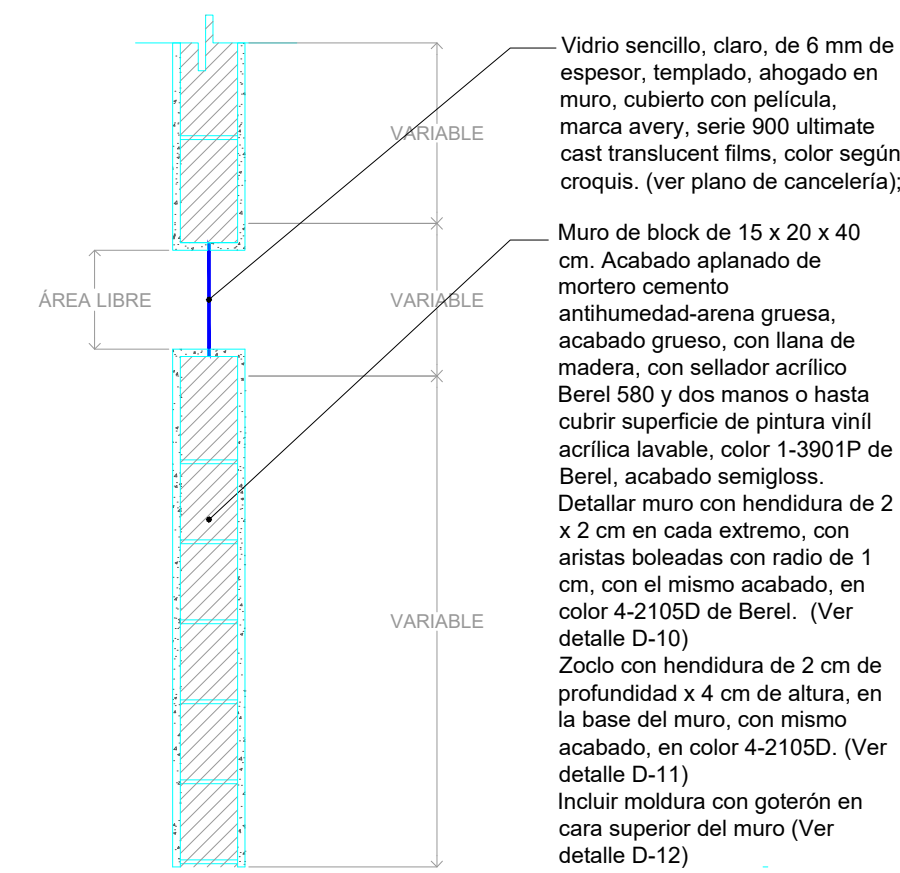


ESC 1:20


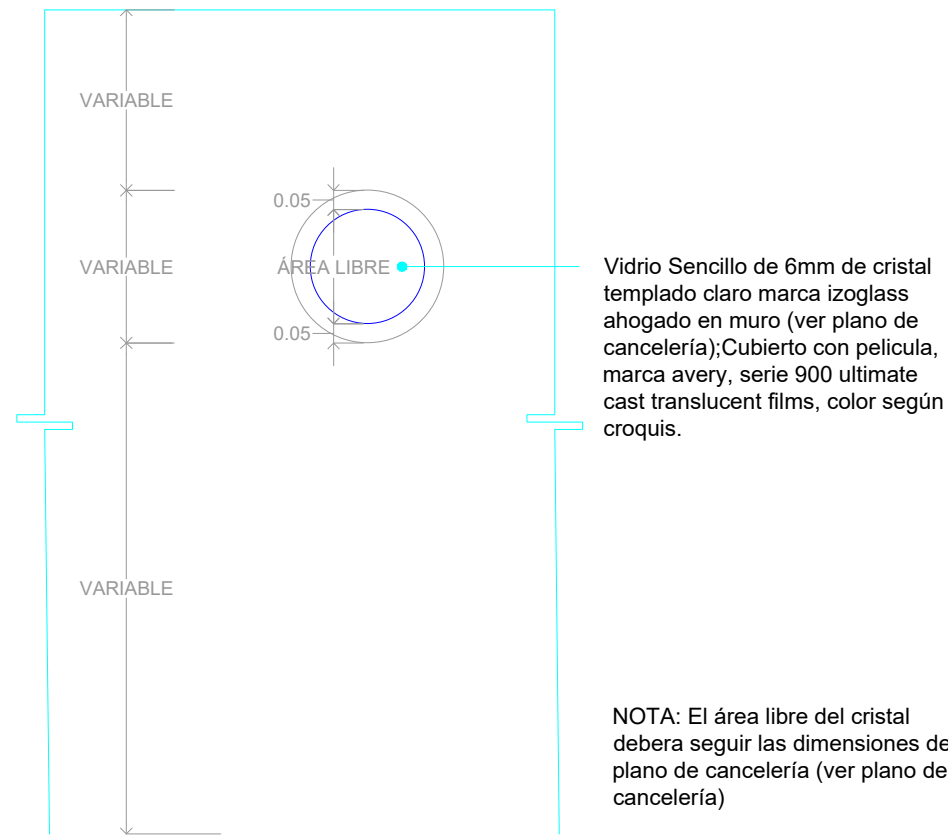


ESC 1:20

IA
IL
JA

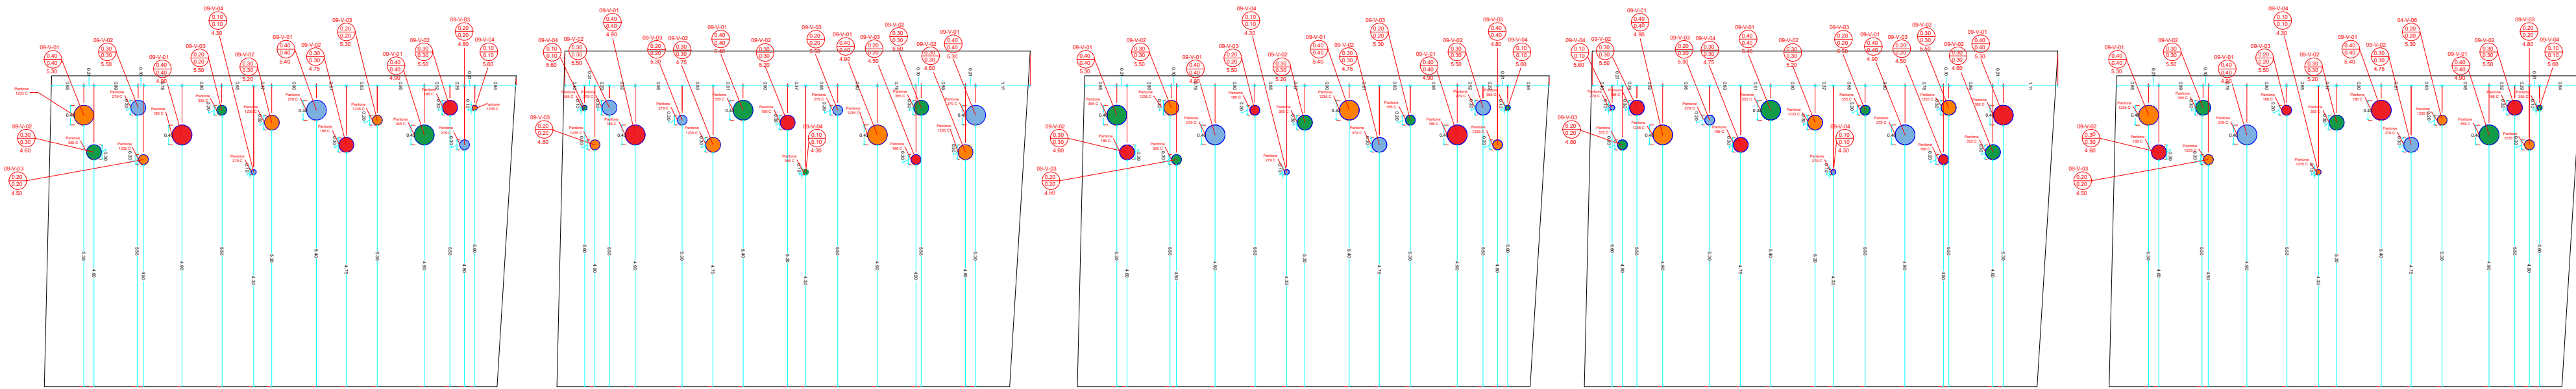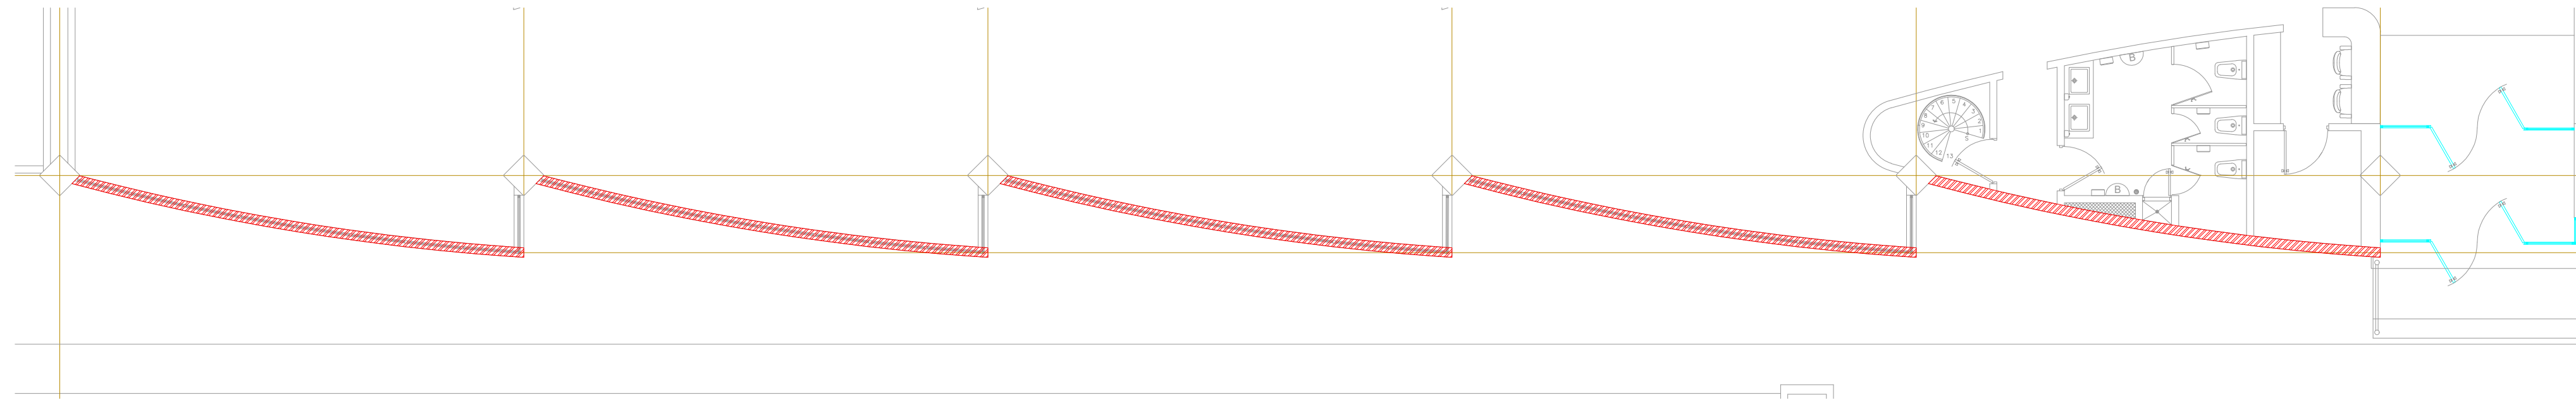

ESC 1:100

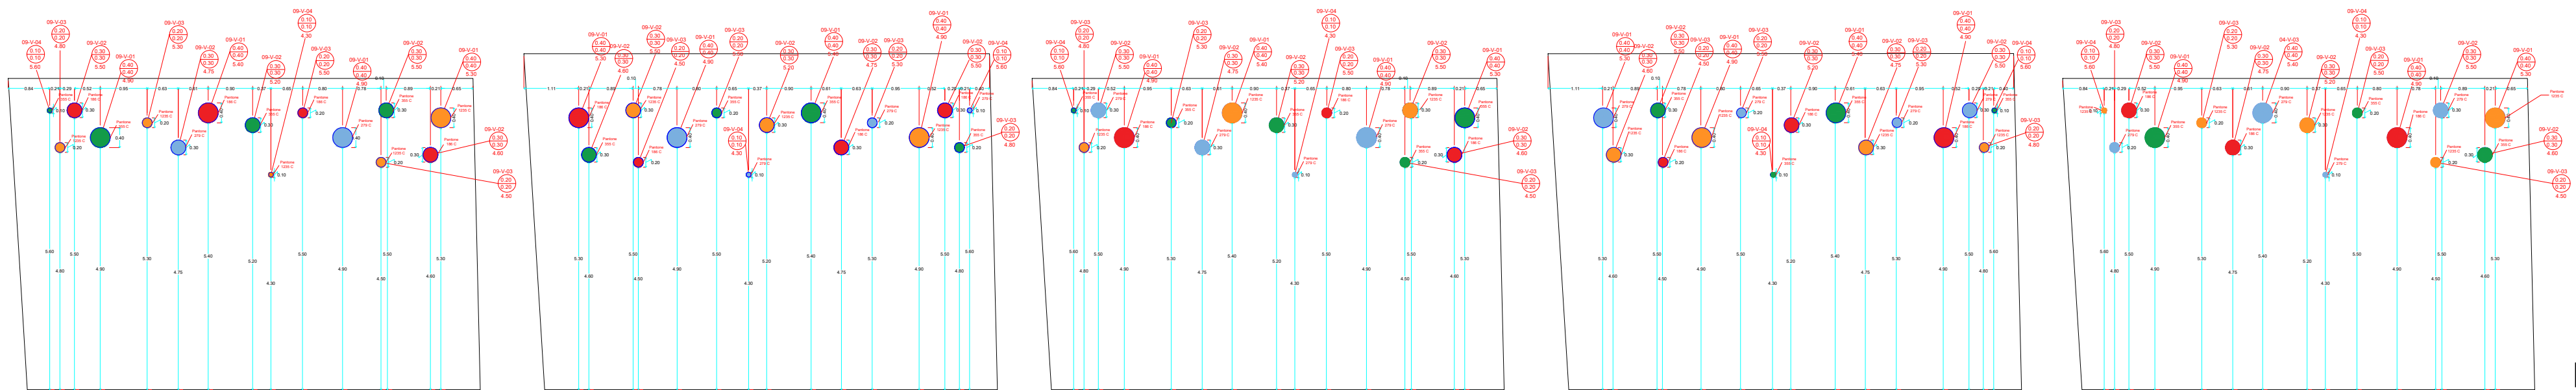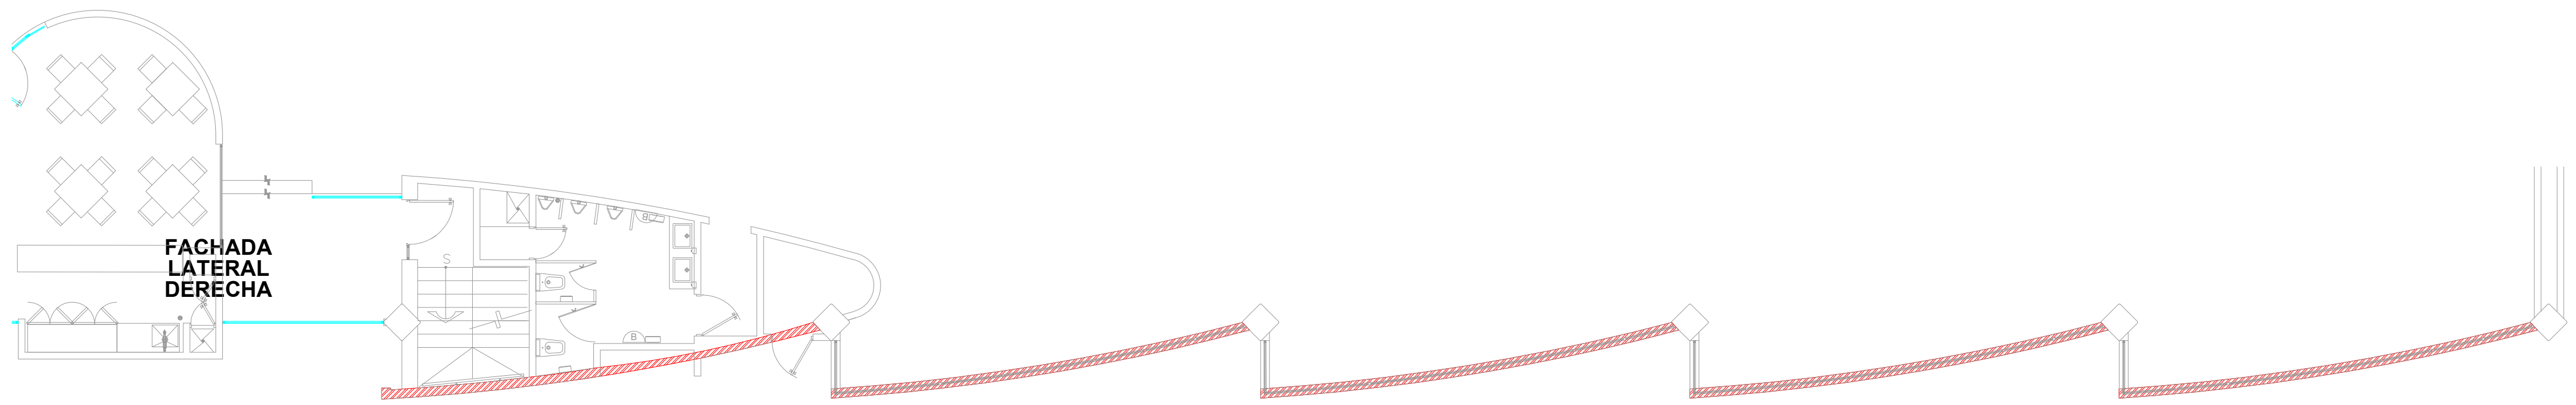

ESC 1:100


Especificaciones de Soldadura

T E Ss L-P
E Si L-P

T Especificaciones de la soldadura (E70XX Metal A36)
E Espesor de la soldadura expresada en milímetros.
Si Simbolo inferior del tipo de soldadura, indica soldadura en el lado de la flecha.
Ss Simbolo superior del tipo de soldadura, indica soldadura en el lado de la flecha.
○ Indica a todo alrededor
● Indica soldadura de campo.
L Indica longitud de la soldadura.
P Indica distancia entre centros de la soldadura paso

Símbolos del tipo de soldadura (Ss ó Si)	
△	De cabeza
▽	De filete
◇	De corte
□	Cuadrada
∨	En "V"
∇	De bisel
∩	En "U"
∪	En "J"
⋈	Acompañado

UBICACIÓN

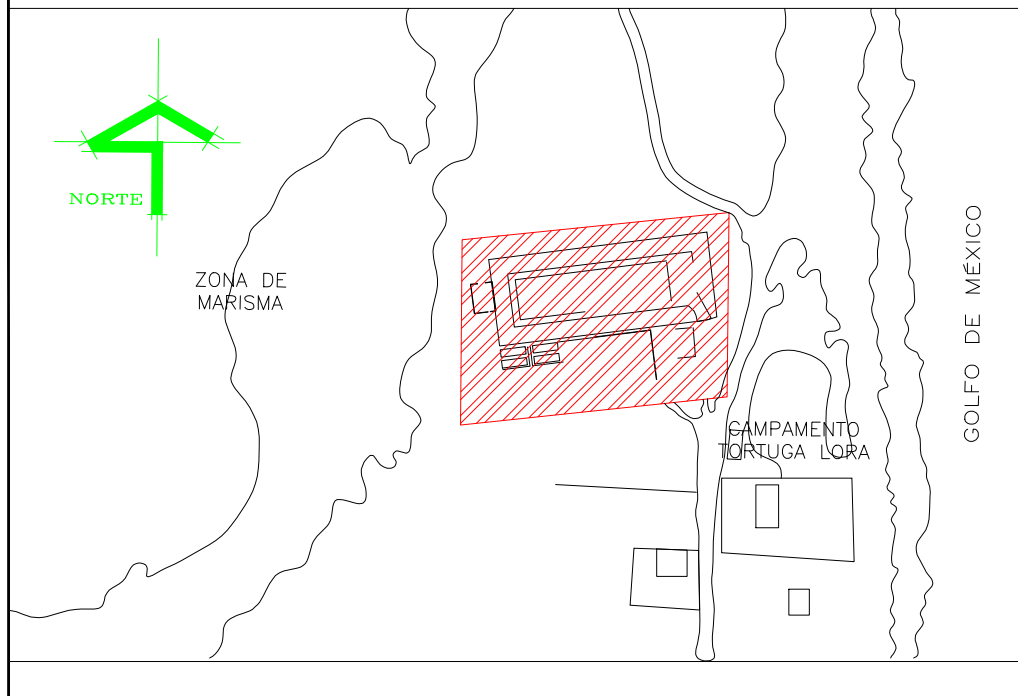

SIMBOLOGÍA

Clasificación

Número de ventana.

01-V-01

3.62

2.50

1.00

Ancho

Alto


Antepecho

*NOTA: Los perfiles de PTR que componen la cancelería como refuerzo, se revisaron estructuralmente tomando en cuenta peso propio y la presión del viento de la zona donde se ubicará el proyecto, y son aceptables estructuralmente

ESTE PROGRAMA ES PÚBLICO, AJENO A CUALQUIER PARTIDO POLÍTICO. QUEDA PROHIBIDO EL USO PARA FINES DISTINTOS A LOS ESTABLECIDOS EN EL PROGRAMA.

SELLO

NOTAS GENERALES	CUADRO DE REVISIONES	
	No.	FECHA
○ LAS COTAS SIGEN AL DIBUJO		
○ LAS COTAS ESTÁN EN CENTÍMETROS		
○ LOS NIVELES ESTÁN EN METROS		
○ VERIFICAR MEDIDAS EN OBRA		

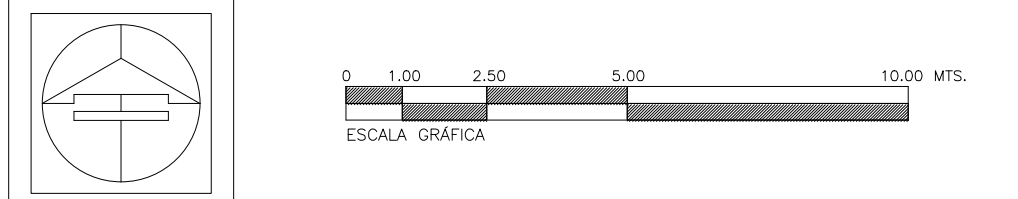

Secretaría de Obras Públicas
Ing. Pedro Cepeda Anaya
Subsecretario de Proyectos y Licitaciones
Ing. Alfonso Robledo Ramírez
Director General de Proyectos y Licitaciones
Ing. Francisco Guzmán Torres
Director de Proyectos de Construcción
Arq. Pedro Alberto Gómez Sagastegui

OBRA	CONSTRUCCIÓN DEL MUSEO INTERPRETATIVO DE LA TORTUGA LORA EN EL POBLADO LA PESCA, MUNICIPIO DE SOTO LA MARINA TAMAULIPAS. (PRIMERA ETAPA)		CLAVE
LOCALIZACIÓN	SOTO LA MARINA, TAMAULIPAS		K-04
PLANO	DETALLES DE CANCELERÍA 4 DE 4		
Proyecto:	Dibujo:	Fecha:	Escala:
S O P	DPC.SOP	JUN.2026	INDICADA