




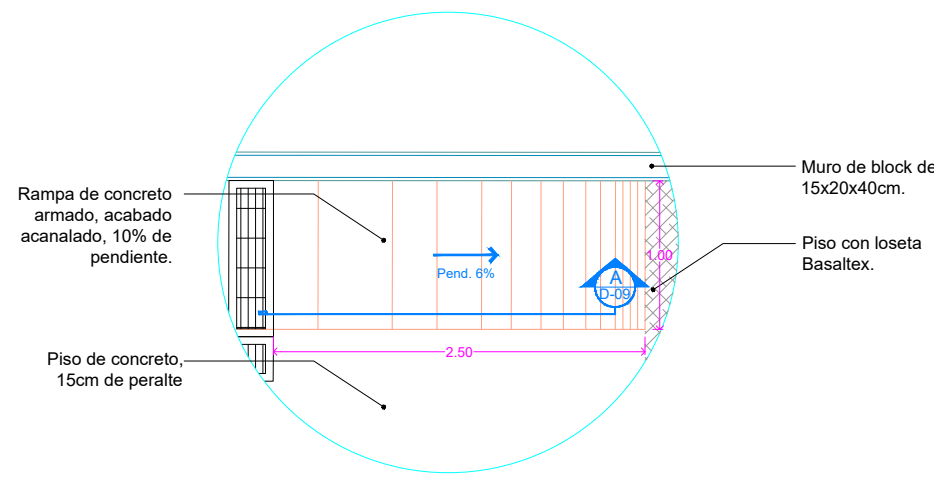


(D-40) det. rampa
accesibilidad

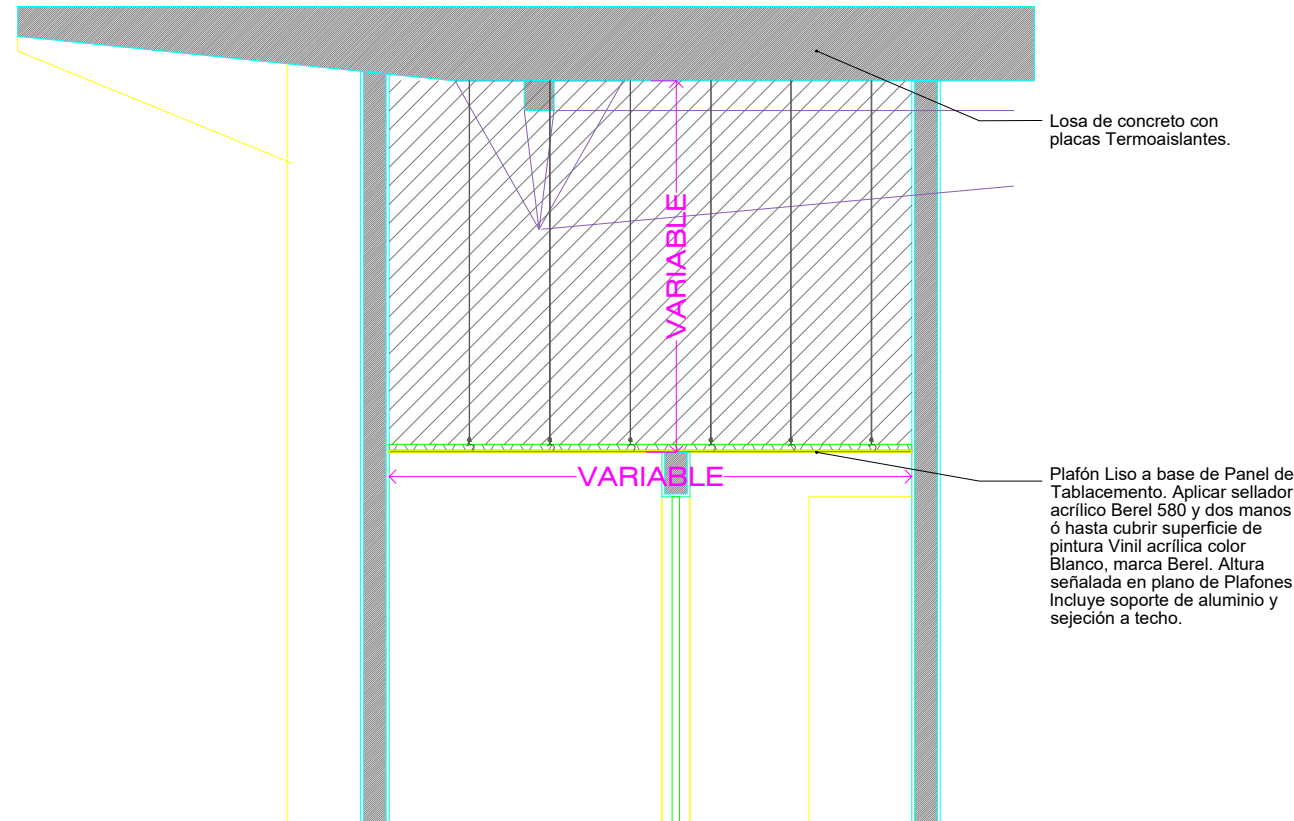

(D-41) det. Plafones
lisos en interior

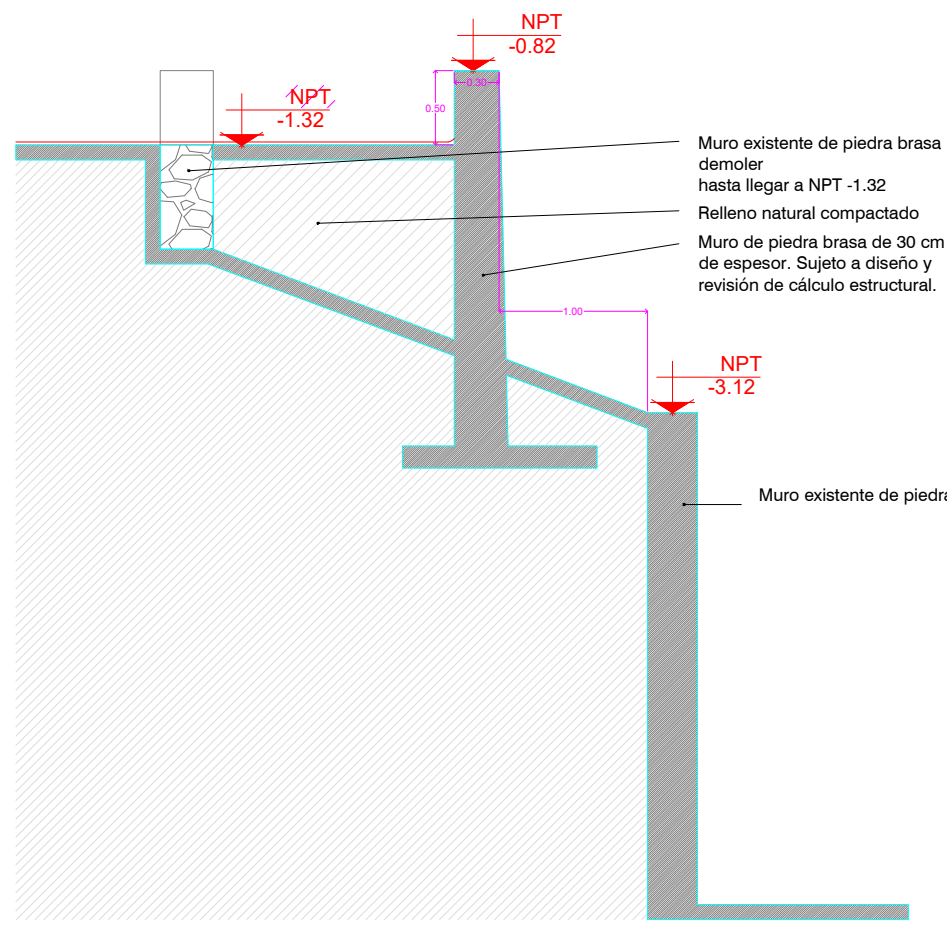


(D-42) det. Ampliación
de andador

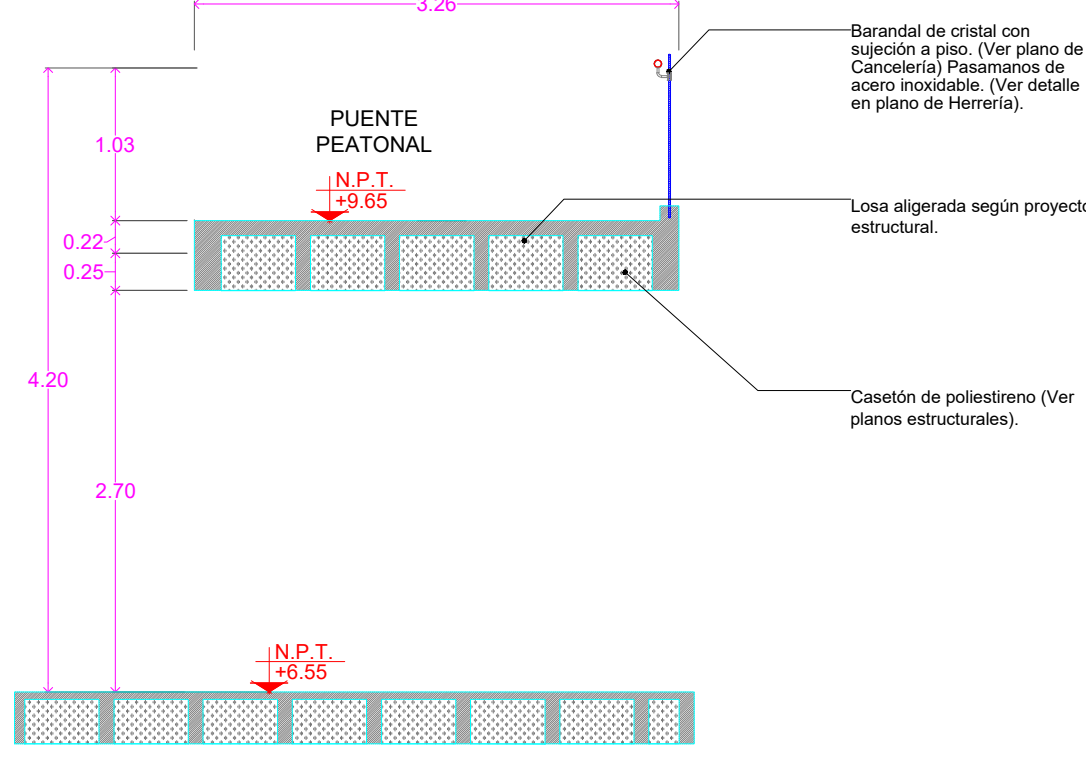


(D-43) det. Puente
mezzanine


Detalles en Proyecto Estructural

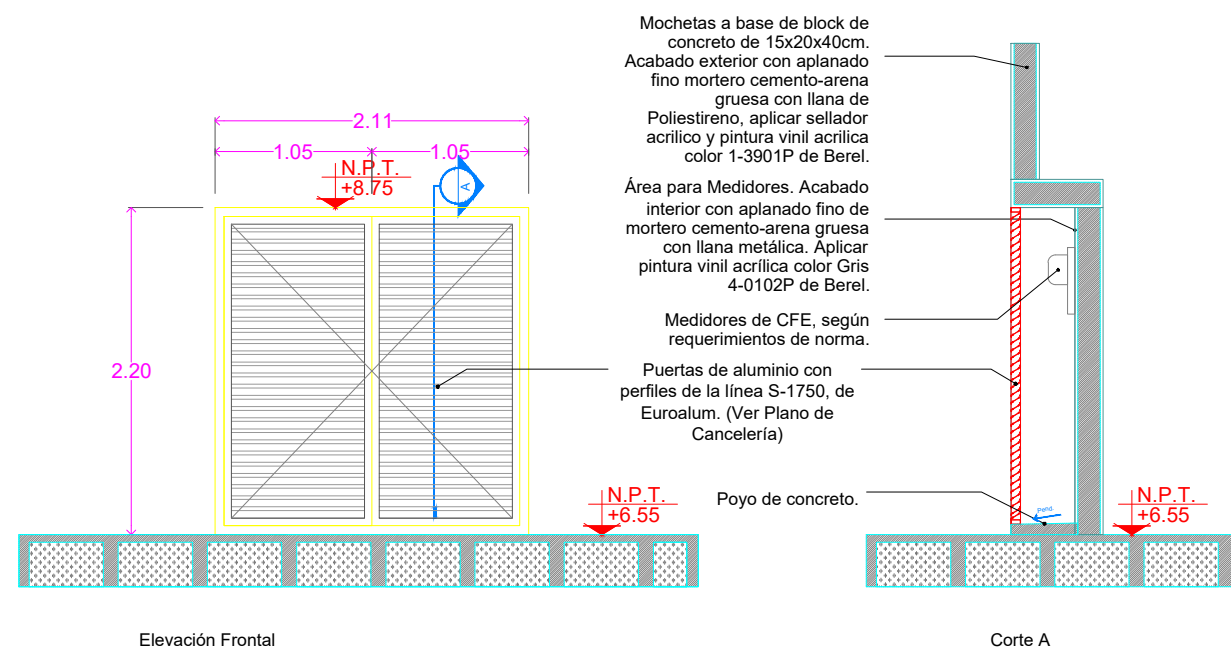


(D-44) det. Puertas de
Louvers

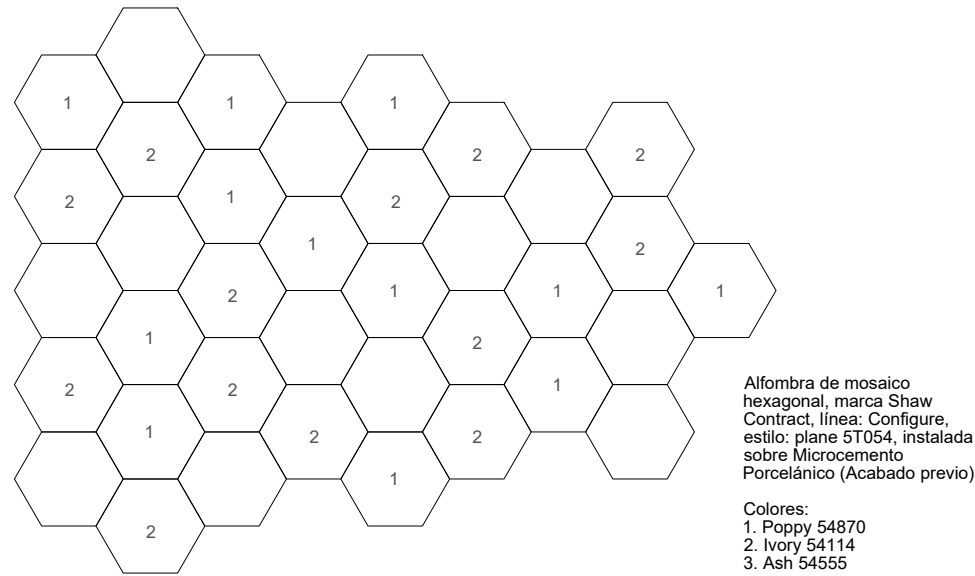


(D-45) det. Despiece
de alfombra hexagon

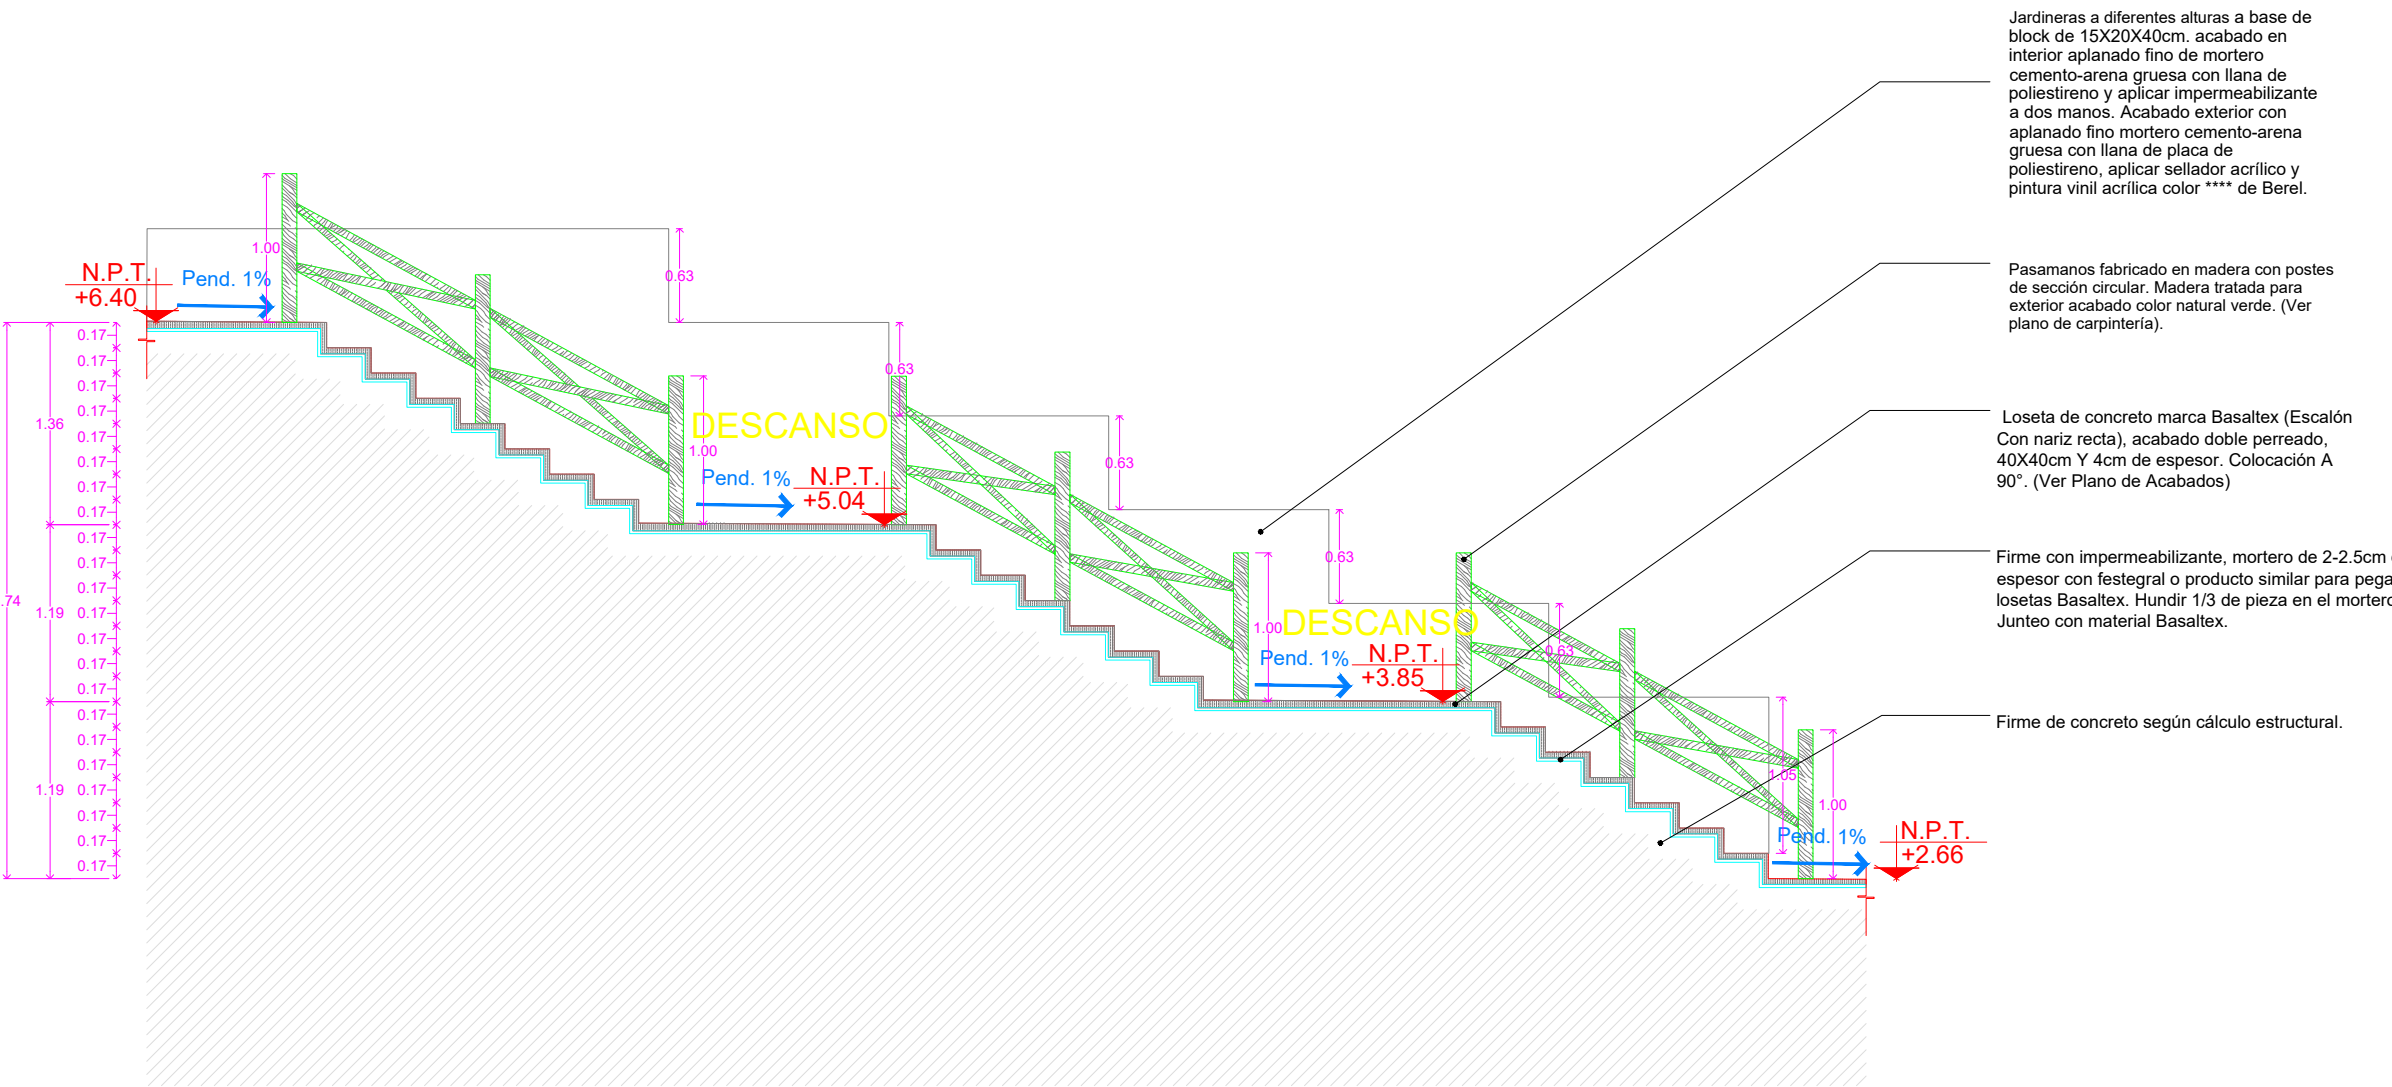

(D-46) det. Escaleras de acceso principal

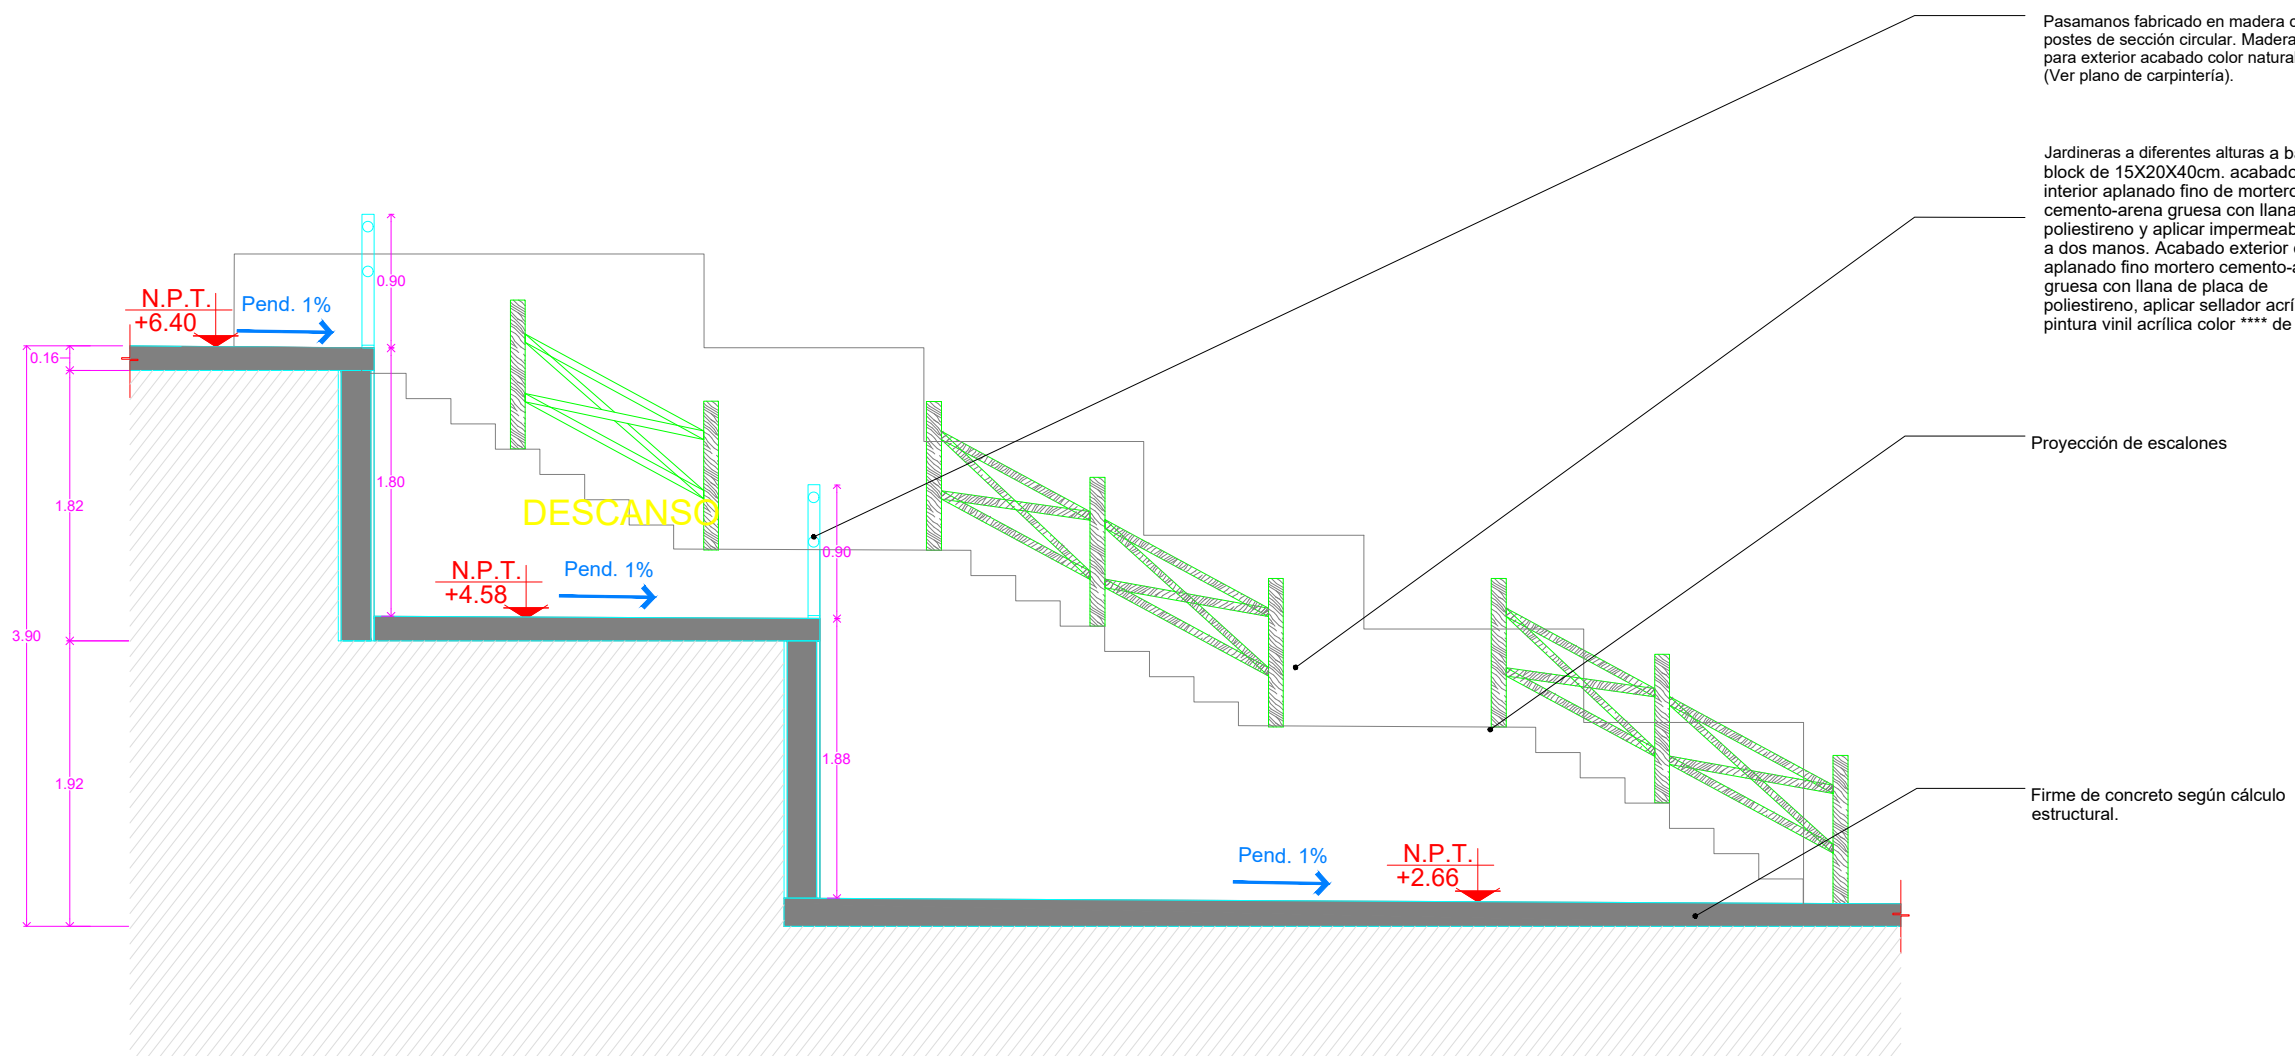


(D-47) det. Escaleras de acceso principal

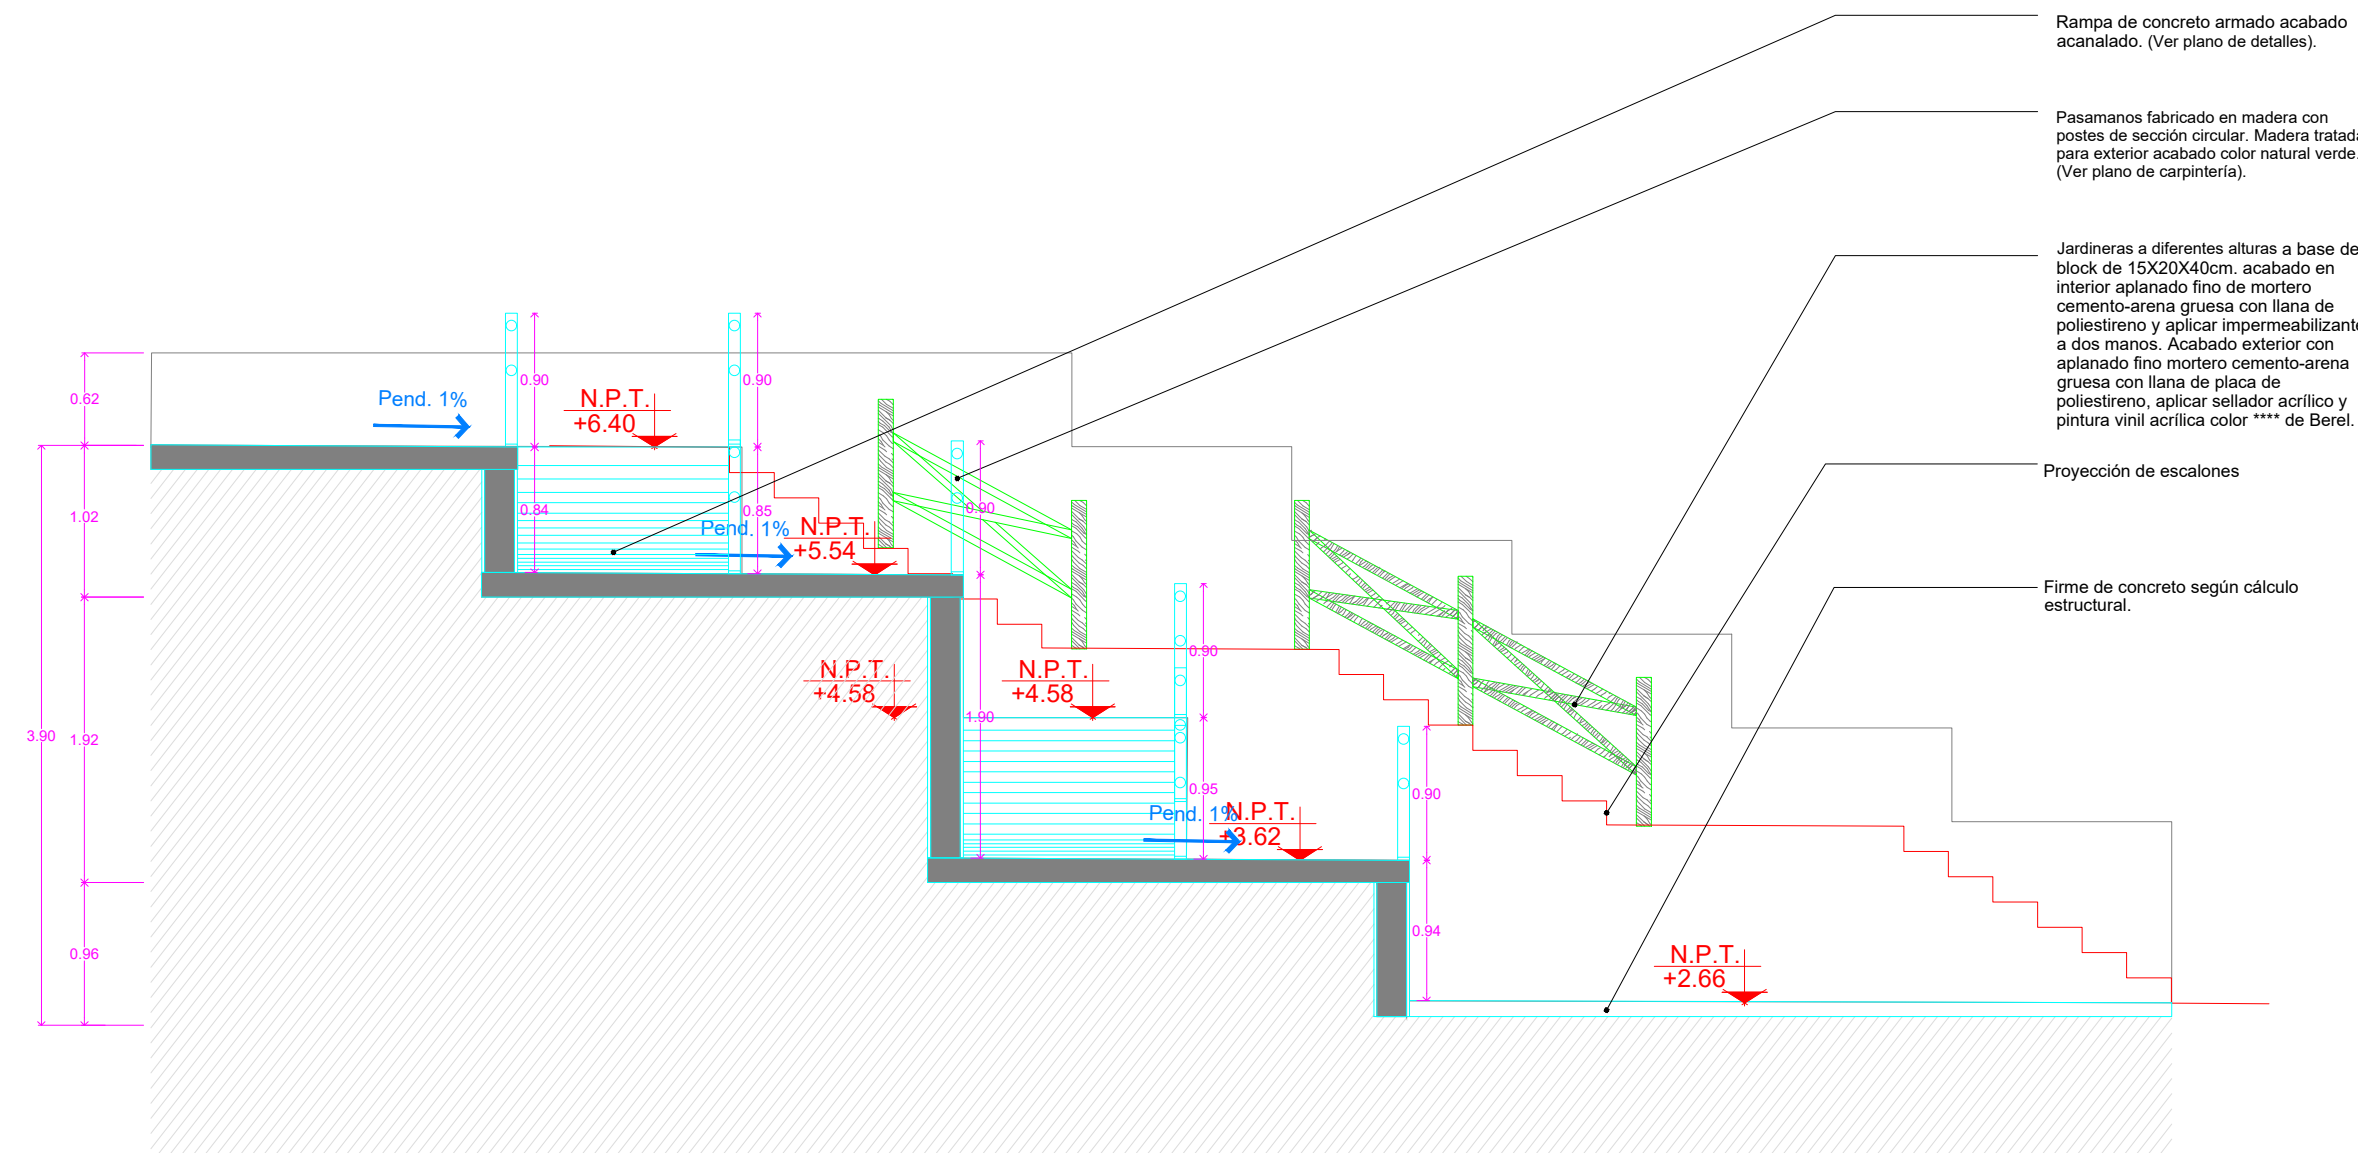

(D-48) det. Escaleras de acceso principal

UBICACIÓN

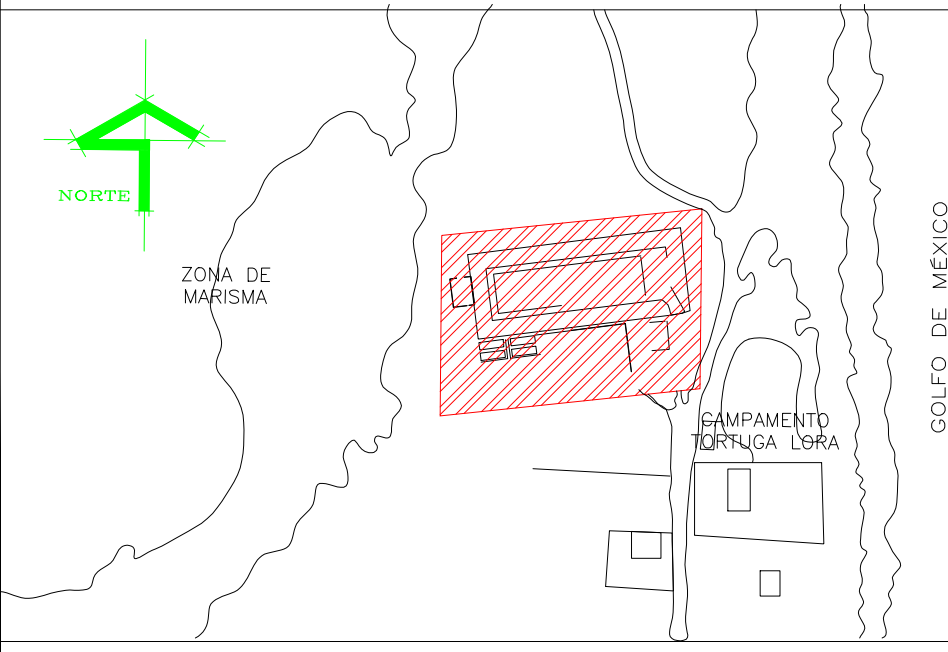


SIMBOLOGIA

ESTE PROGRAMA ES PUBLICO, AJENO A CUALQUIER PARTIDO POLITICO.
QUEDA PROHIBIDO EL USO PARA FINES DISTINTOS A LOS ESTABLECIDOS EN EL PROGRAMA.

SELLO

NOTAS GENERALES	CUADRO DE REVISIONES	
	No.	FECHA DESCRIPCION
o LAS COTAS SON AL DIBUJO		
o LAS COTAS ESTAN EN CENTIMETROS		
o LOS NIVELES ESTAN EN METROS		
o VERIFICAR MEDIDAS EN OBRA		

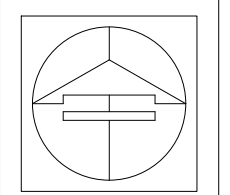

Secretaría de Obras Públicas
Ing. Pedro Cepeda Anaya
Subsecretario de Proyectos y Licitaciones
Ing. Alfonso Robledo Ramírez
Director General de Proyectos y Licitaciones
Ing. Francisco Guzmán Torres
Director de Proyectos de Construcción
Arq. Pedro Alberto Gómez Sagategui

OBRA : CONSTRUCCIÓN DEL MUSEO INTERPRETATIVO DE LA TORTUGA LORA EN EL POBLADO LA PESCA, MUNICIPIO DE SOTO LA MARINA TAMAULIPAS. (PRIMERA ETAPA)	CLAVE : D-04
LOCALIZACION : SOTO LA MARINA, TAMAULIPAS	
PLANO : DETALLES ARQUITECTONICOS Y DE ALBAÑILERIA 4 DE 6	
Proyecto: S O P	Dibujo: DPC.SOP
Fecha: JUN.2026	Escala: 1:150