




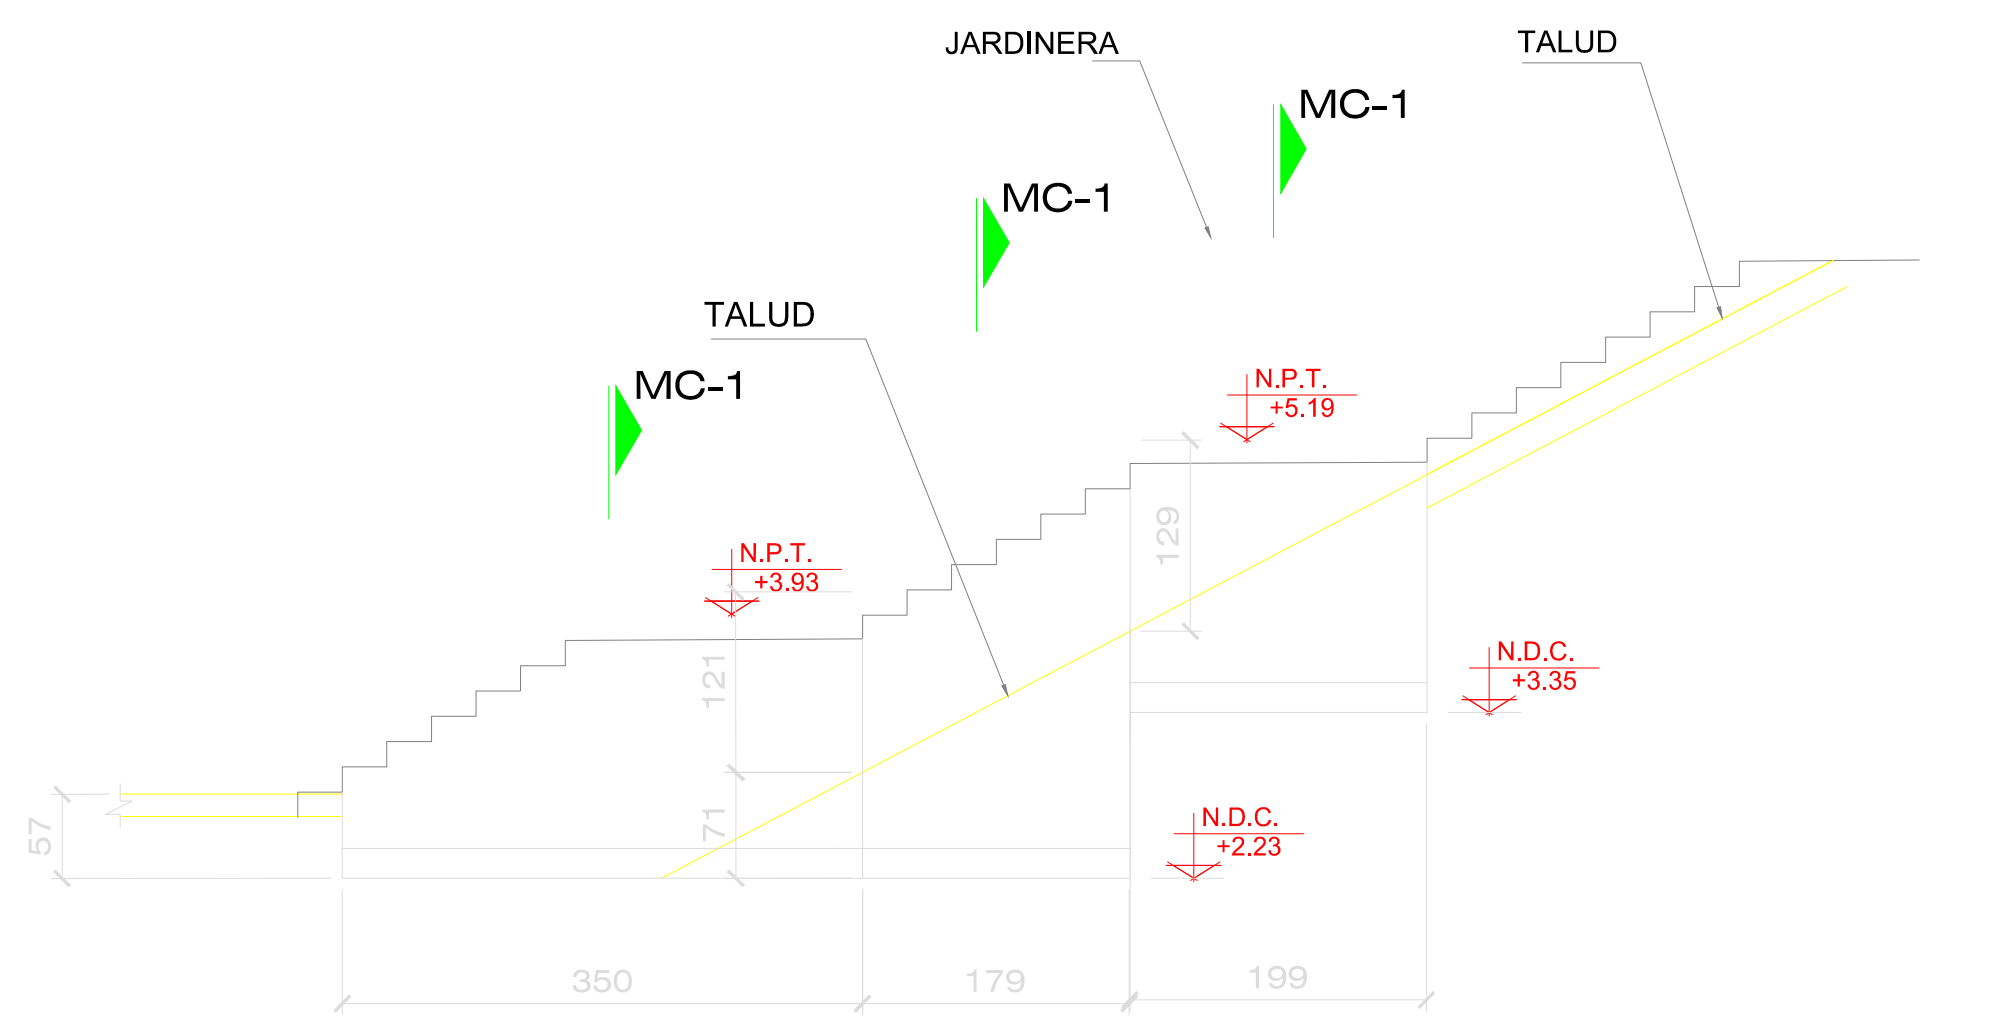


PERFIL DE CONTENCIONES EN ESCALERAS/JARDINERAS
(LADO TALUD)
ACOTACIÓN: CENTÍMETROS
ESC. 1:50

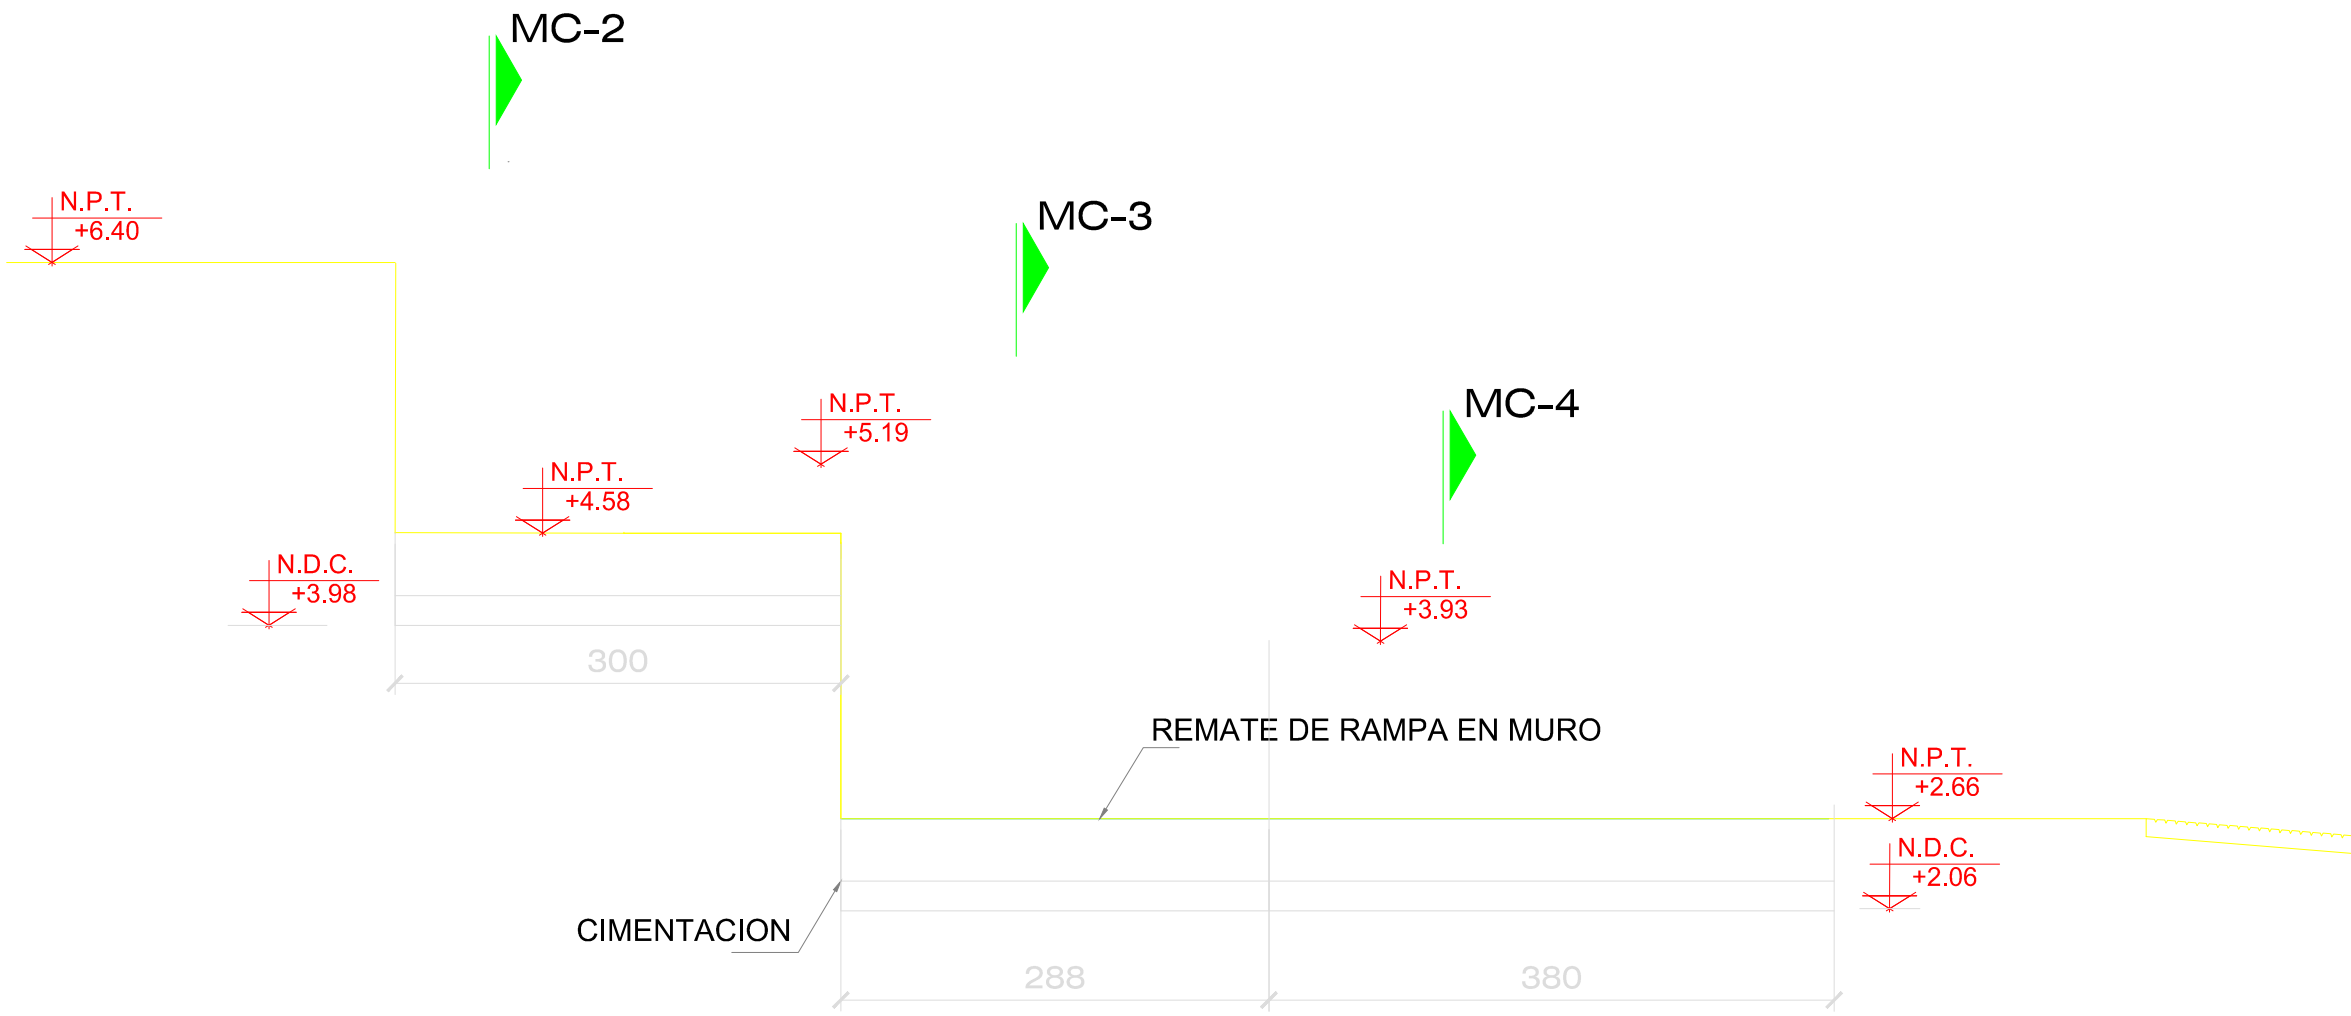


PERFIL DE CONTENCIONES EN ESCALERAS/JARDINERAS
(LADO RAMPAS)
ACOTACIÓN: CENTÍMETROS
ESC. 1:50

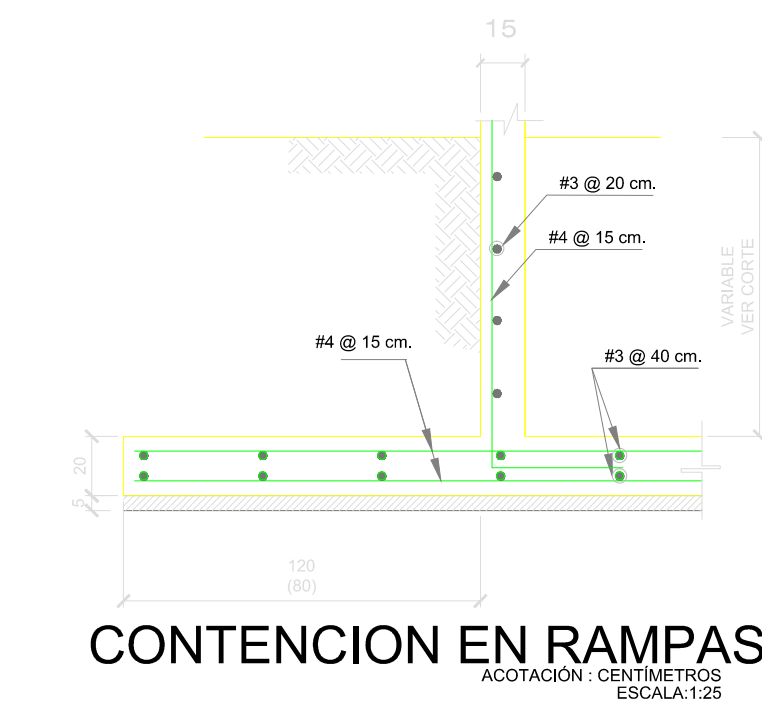

CONTENCION EN RAMPAS
ACOTACIÓN: CENTÍMETROS
ESCALA: 1:25

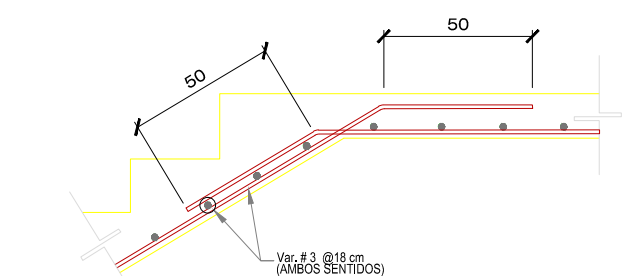


DETALLE DE ESCALERA
ACOTACIÓN: CENTÍMETROS
ESCALA: 1:25

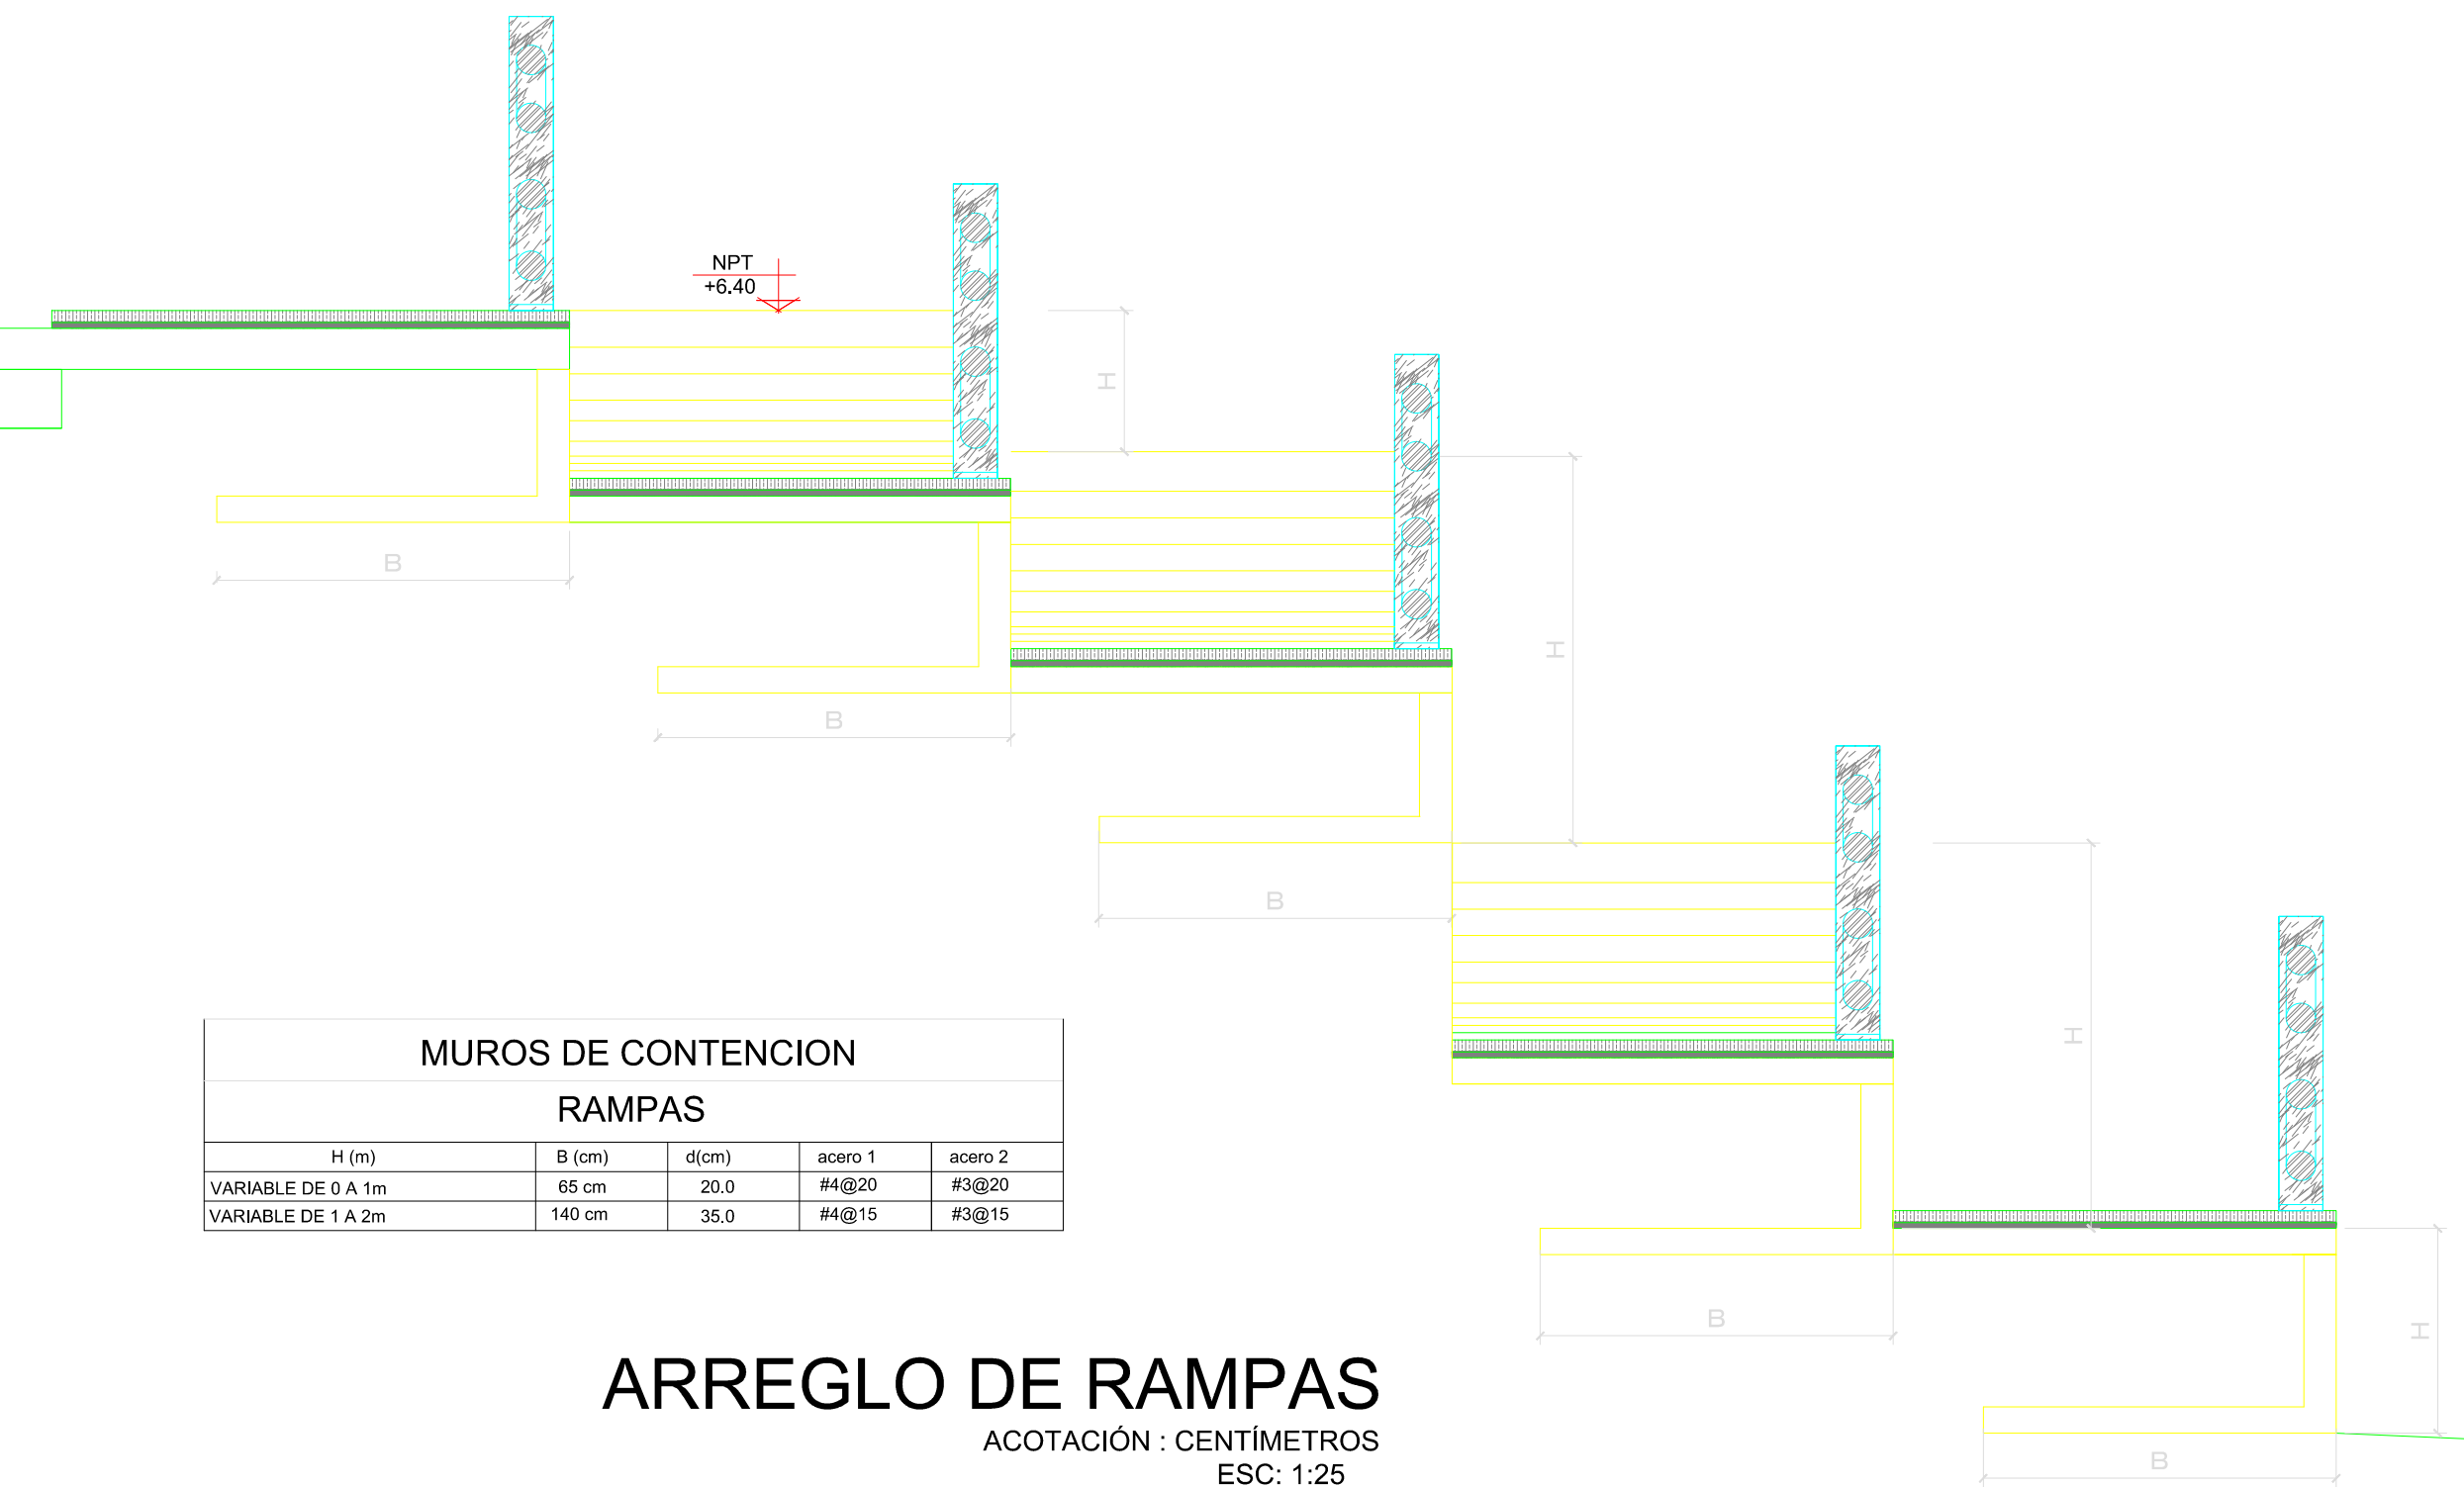


MUROS DE CONTENCIÓN				
RAMPAS				
H (m)	B (cm)	d(cm)	acero 1	acero 2
VARIABLE DE 0 A 1m	65 cm	20.0	#4@20	#3@20
VARIABLE DE 1 A 2m	140 cm	35.0	#4@15	#3@15


ARREGLO DE RAMPAS
ACOTACIÓN: CENTÍMETROS
ESC. 1:25

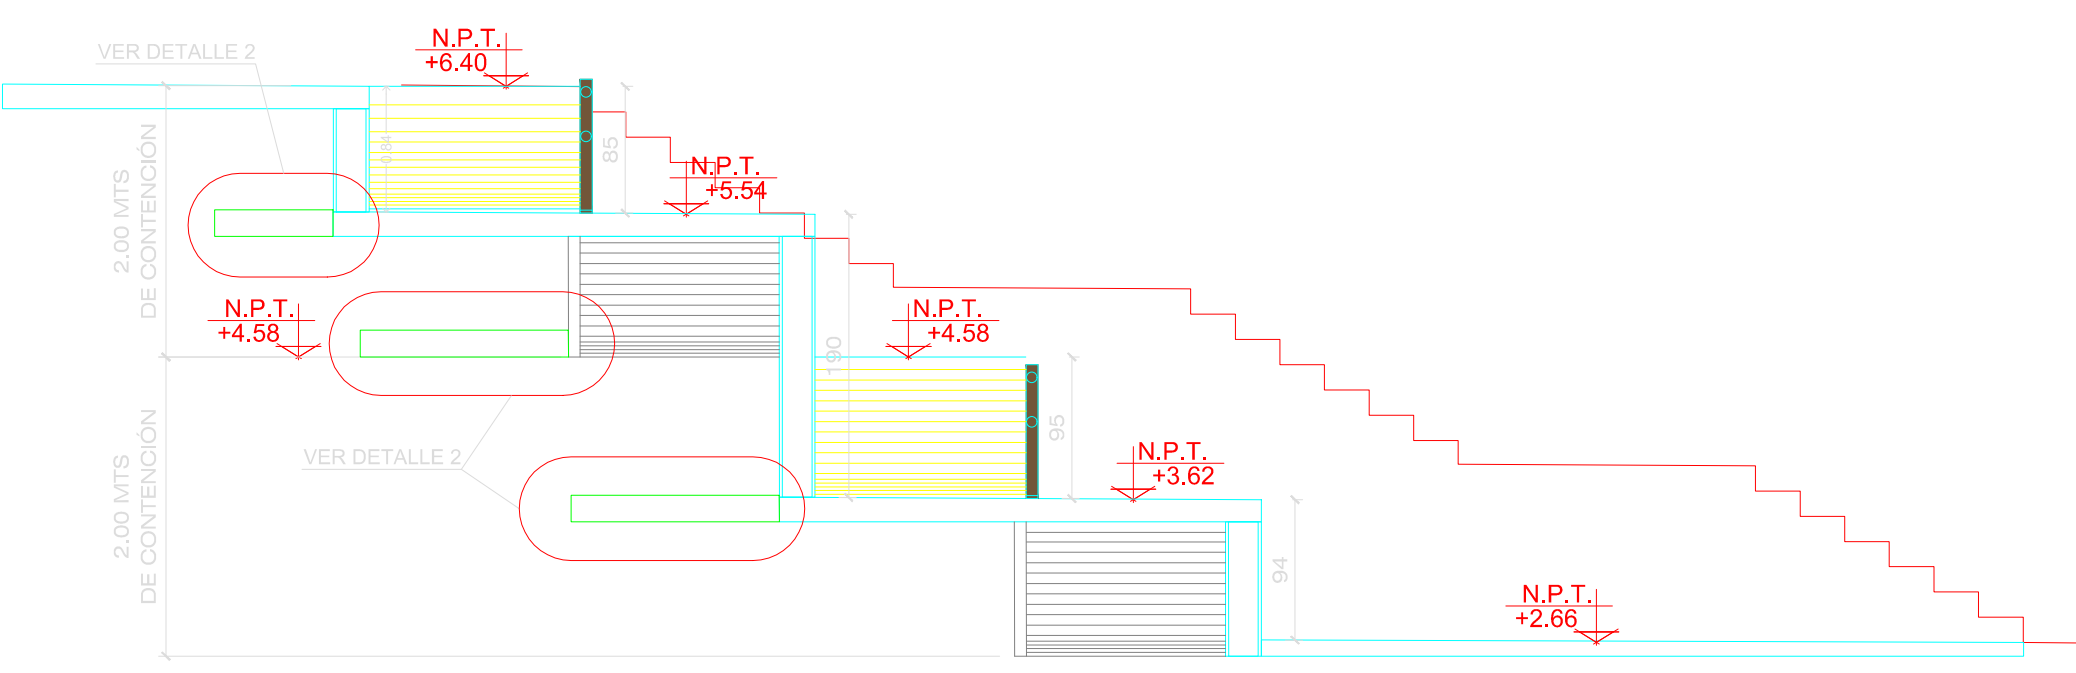


AREA DE RAMPAS Y ESCALERAS
ACOTACIÓN: CENTÍMETROS
ESC. 1:50

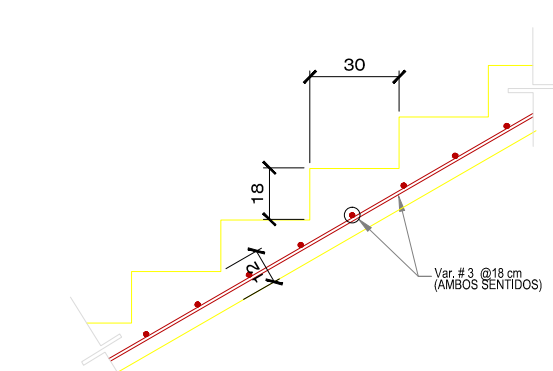


DETALLE DE ESCALERA
ACOTACIÓN: CENTÍMETROS
ESCALA: 1:25

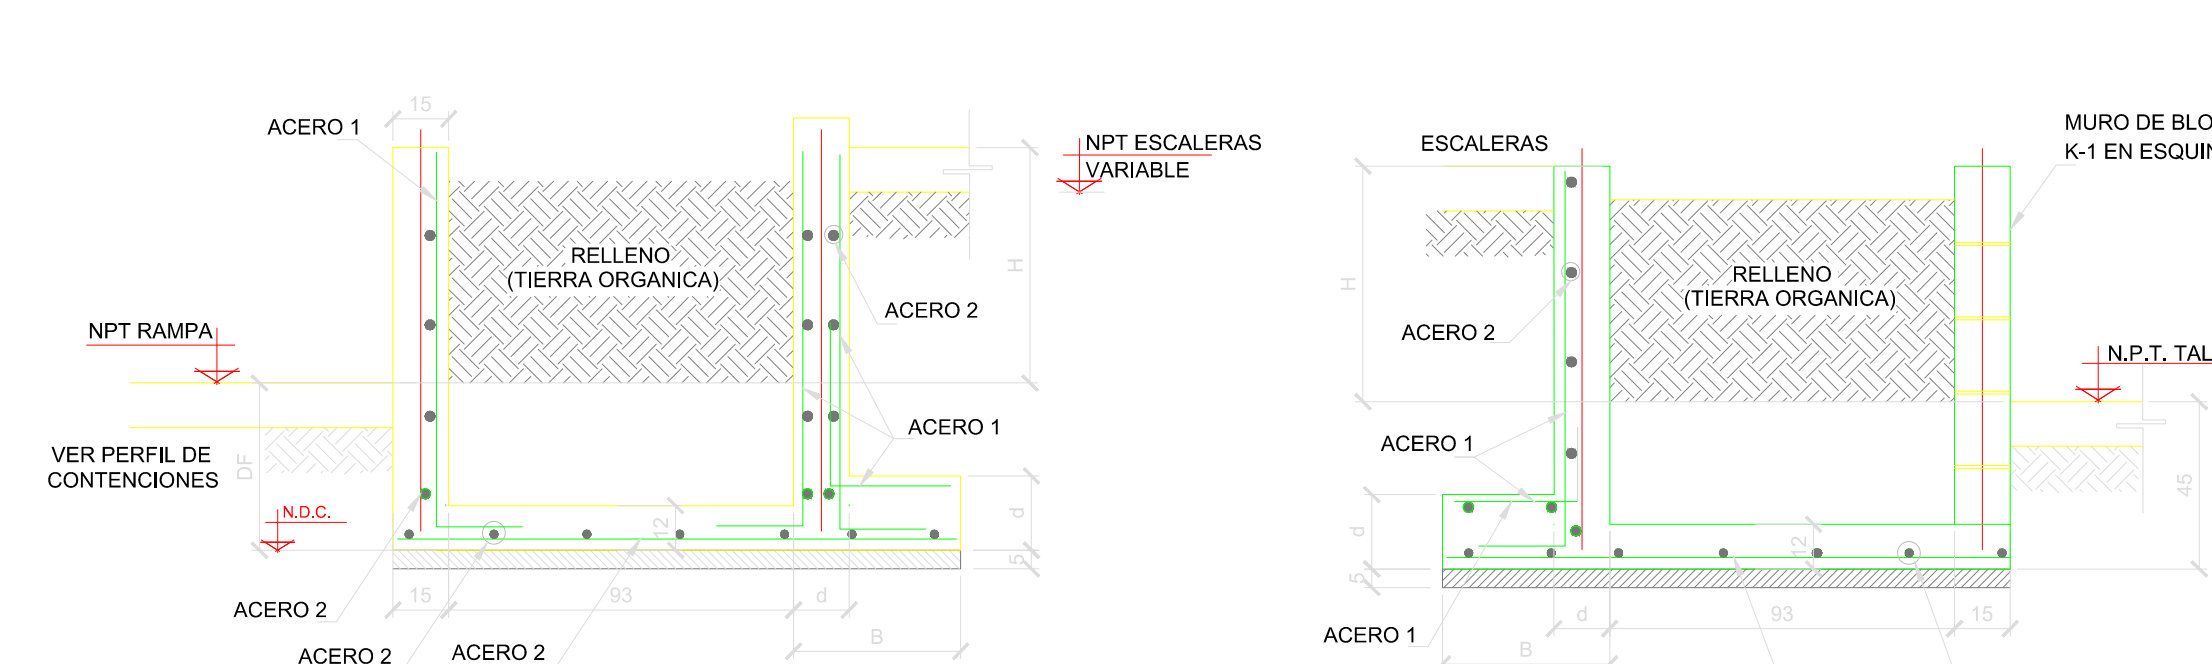

CONTENCION JARDINERA
(MC-1)
LADO TALUD
ACOTACIÓN: CENTÍMETROS
ESCALA: 1:20

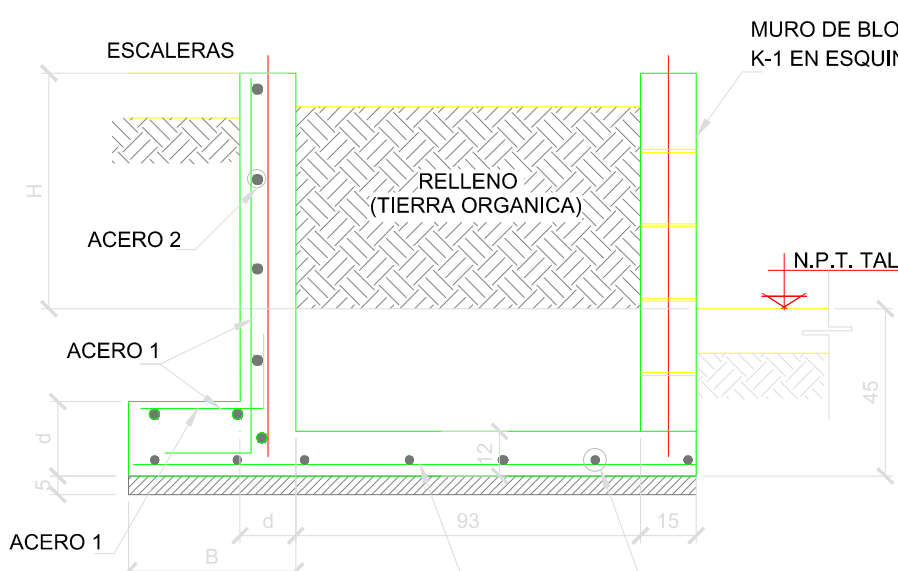


CONTENCION JARDINERA
(MC-2, MC-3, MC-4)
LADO TALUD
ACOTACIÓN: CENTÍMETROS
ESCALA: 1:20

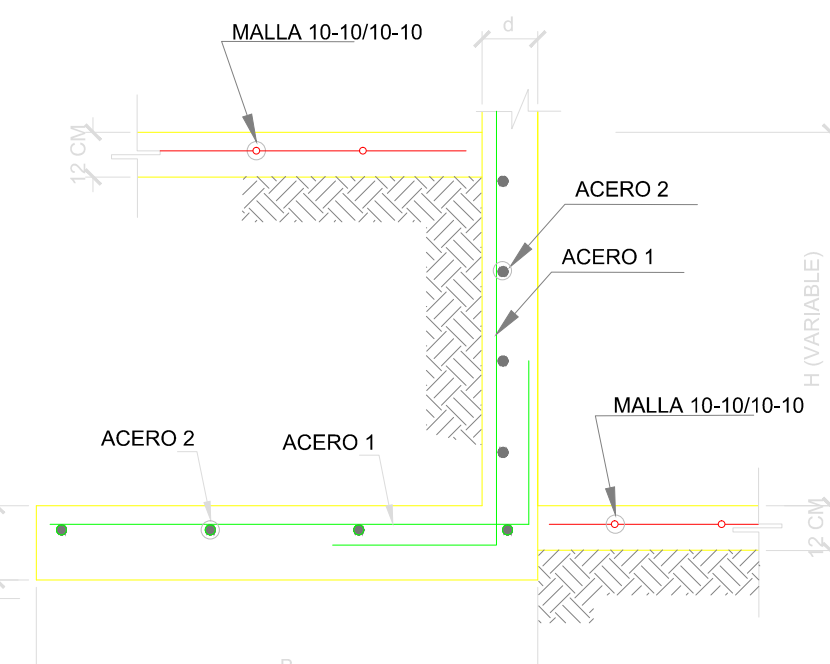


MURO EN RAMPAS
ACOTACIÓN: CENTÍMETROS
ESCALA: 1:20

MUROS DE CONTENCIÓN				
ZONA DE ESCALERAS Y JARDINERAS				
	H (m)	B (cm)	d(cm)	acero 1 acero 2
MC-1	VARIABLE 0 A 1.29m	100 cm	20.0	#4@20 #3@20
MC-2	VARIABLE 62 A 1.82m	140 cm	20.0	#4@18 #3@20
MC-3	VARIABLE 1.36 A 2.37m	200 cm	25.0	#4@15 #3@15
MC-4	VARIABLE 1.36 A 0 m	100 cm	20.0	#4@18 #3@20

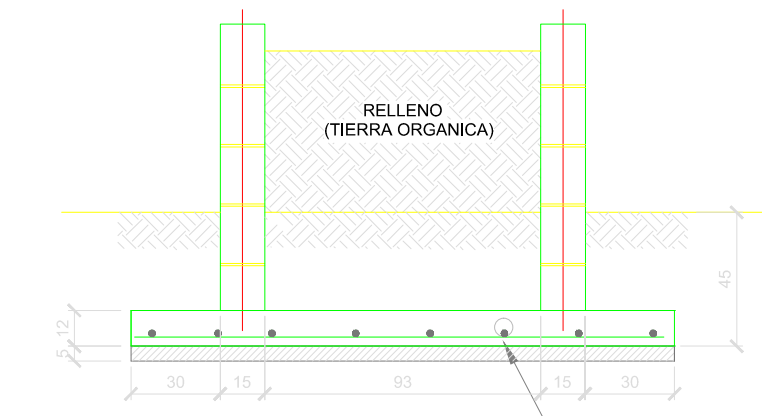

DETALLE JARDINERA
ACOTACIÓN: CENTÍMETROS
ESCALA: 1:25

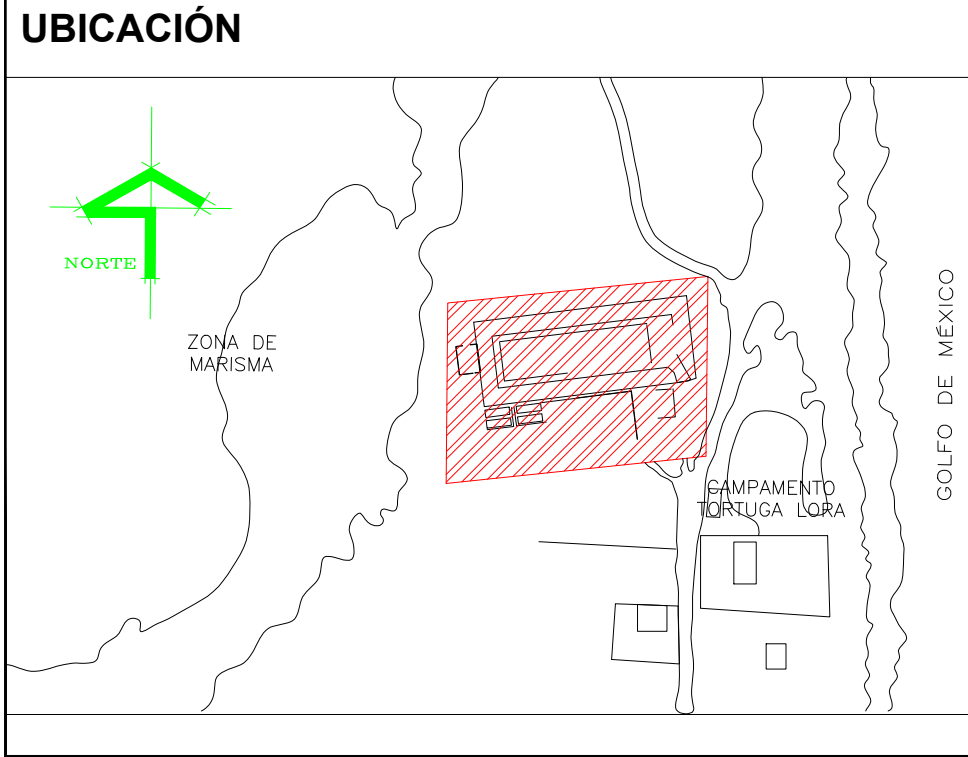


UBICACIÓN

SIMBOLOGIA

ESTE PROGRAMA ES PUBLICO, AJENO A CUALQUIER PARTIDO POLITICO.
QUEDA PROHIBIDO EL USO PARA FINES DISTINTOS A LOS ESTABLECIDOS EN EL PROGRAMA.

SELLO

NOTAS GENERALES		CUADRO DE REVISIONES	
		No.	FECHA
o LAS COTAS SON AL DIBUJO			
o LAS COTAS ESTAN EN CENTIMETROS			
o LOS NIVELES ESTAN EN METROS			
o VERIFICAR MEDIDAS EN OBRA			

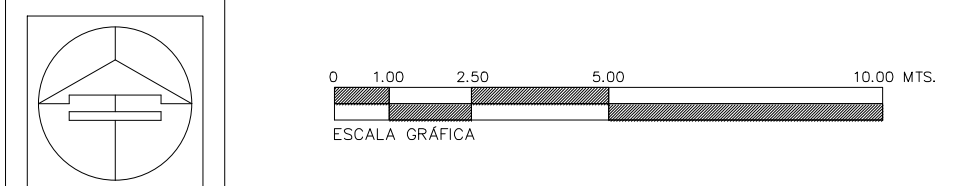

Secretaría de Obras Públicas
Ing. Pedro Cepeda Anaya
Subsecretario de Proyectos y Licitaciones
Ing. Alfonso Robledo Ramírez
Director General de Proyectos y Licitaciones
Ing. Francisco Guzmán Torres
Director de Proyectos de Construcción
Arq. Pedro Alberto Gómez Sagastegui

OBRA :	CONSTRUCCIÓN DEL MUSEO INTERPRETATIVO DE LA TORTUGA LORA EN EL POBLADO LA PESCA, MUNICIPIO DE SOTO LA MARINA TAMAULIPAS. (PRIMERA ETAPA)	CLAVE :	D-06
LOCALIZACION :	SOTO LA MARINA, TAMAULIPAS		
PLANO :	DETALLES ARQUITECTÓNICOS Y DE ALBAÑILERIA 6 DE 6		
Proyecto:	S O P	Dibujo:	DPC.SOP
		Fecha:	JUN.2026
		Escala :	1: 50