

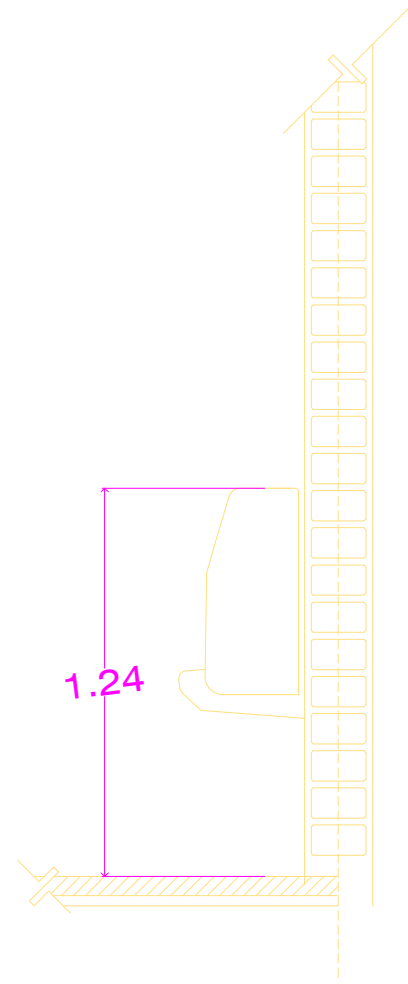
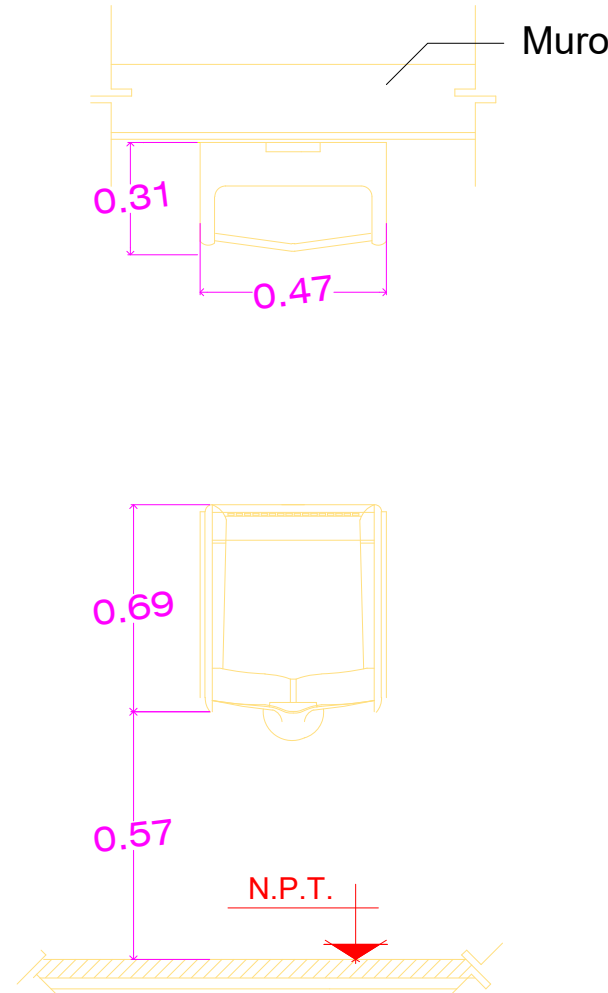
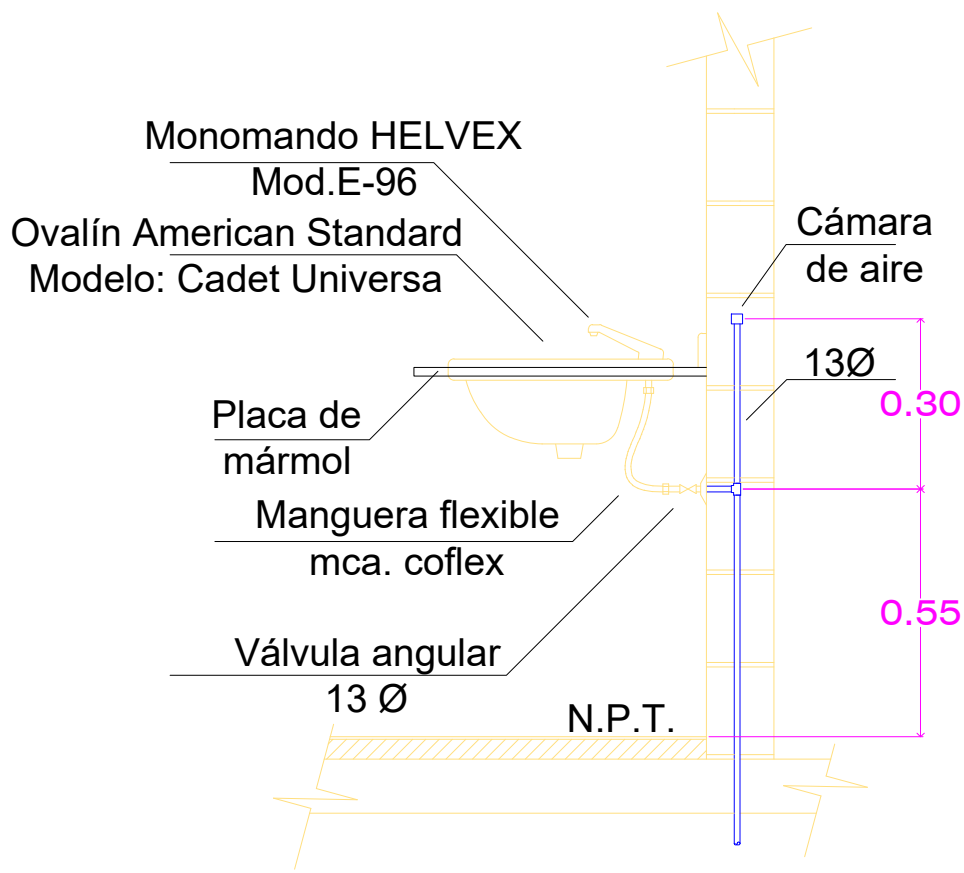
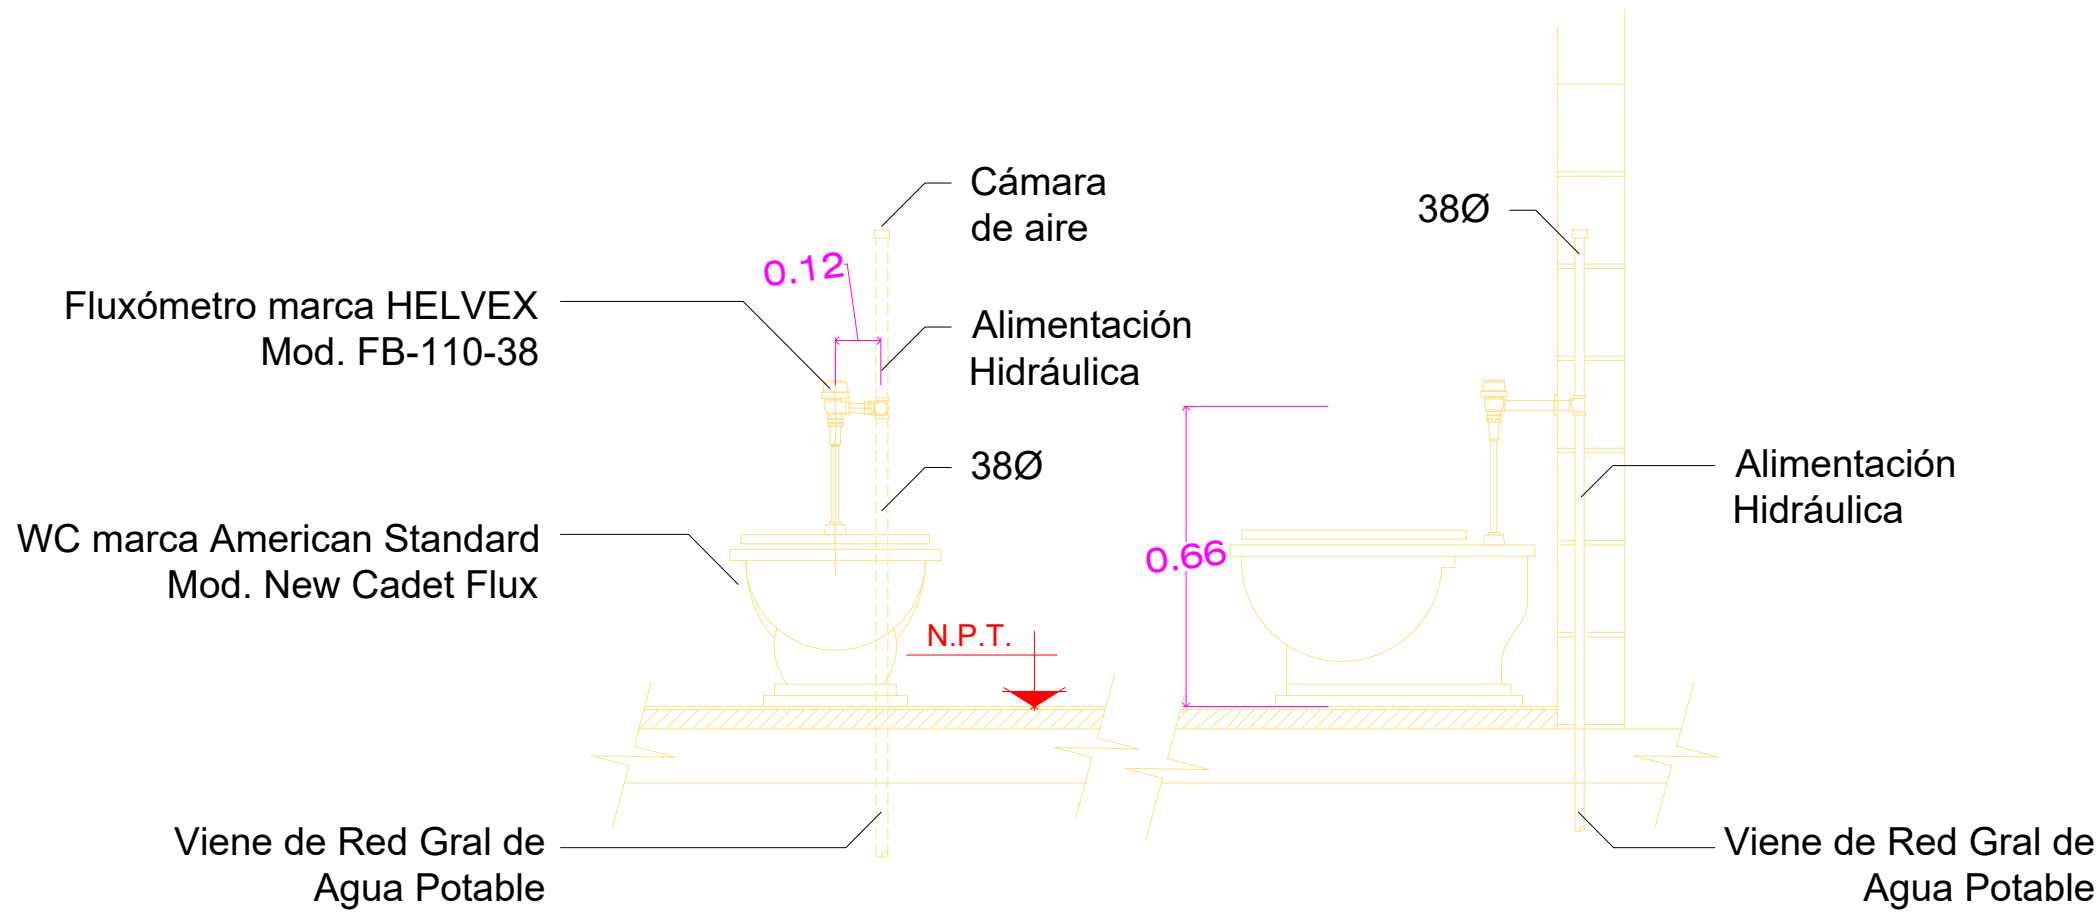
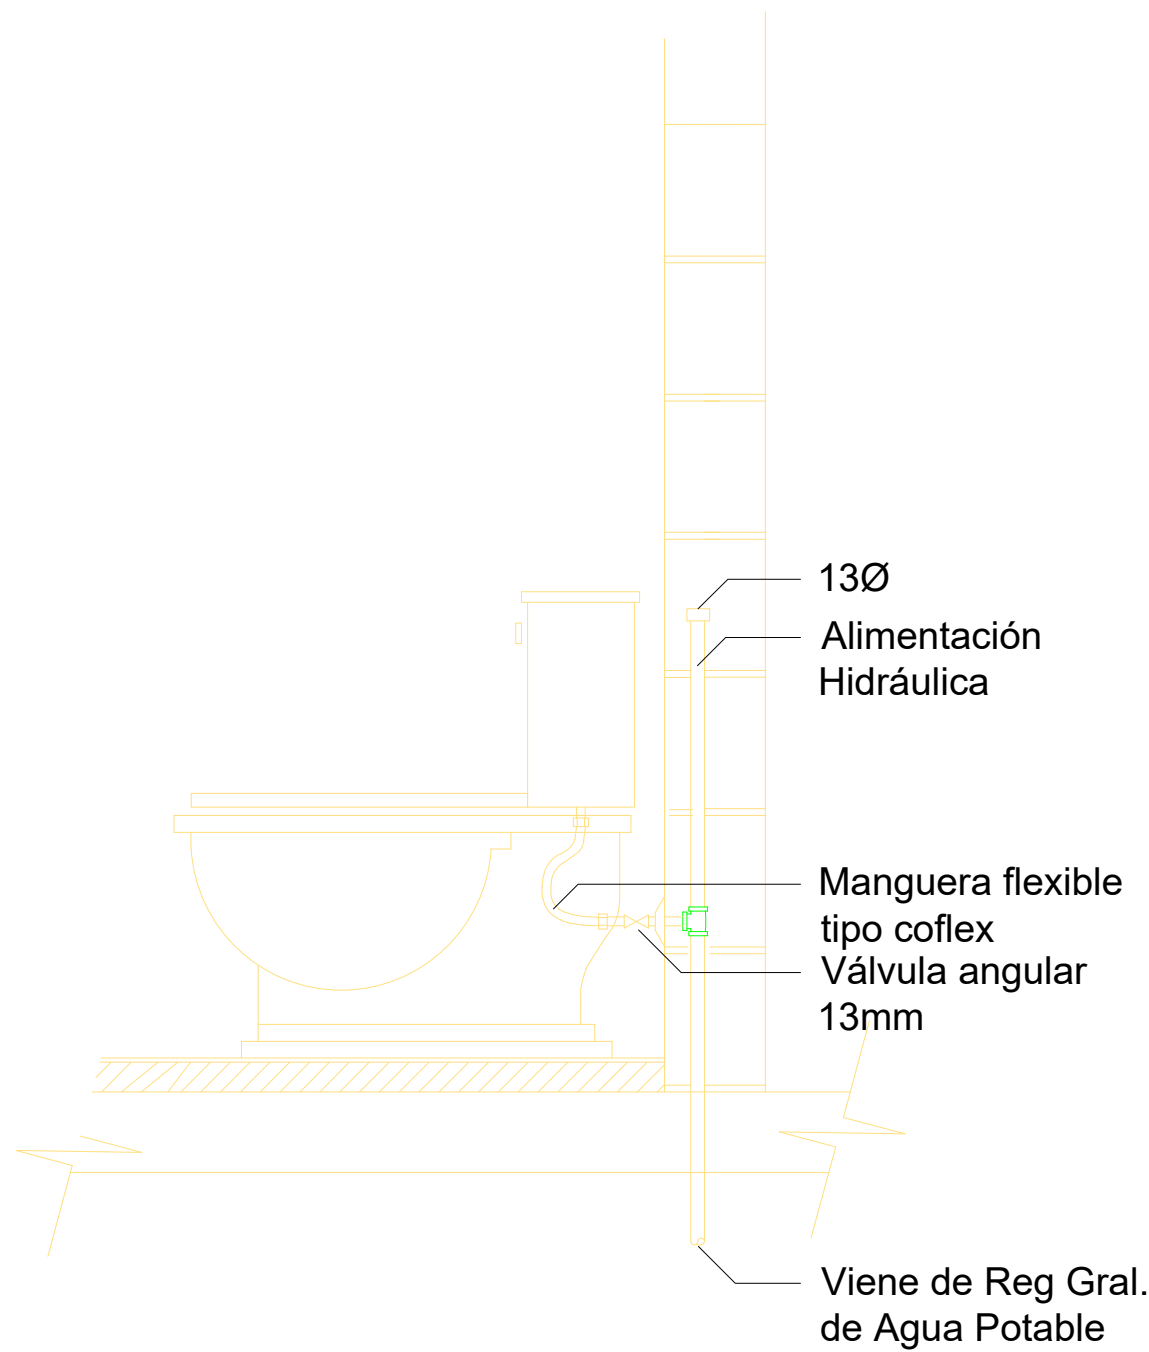


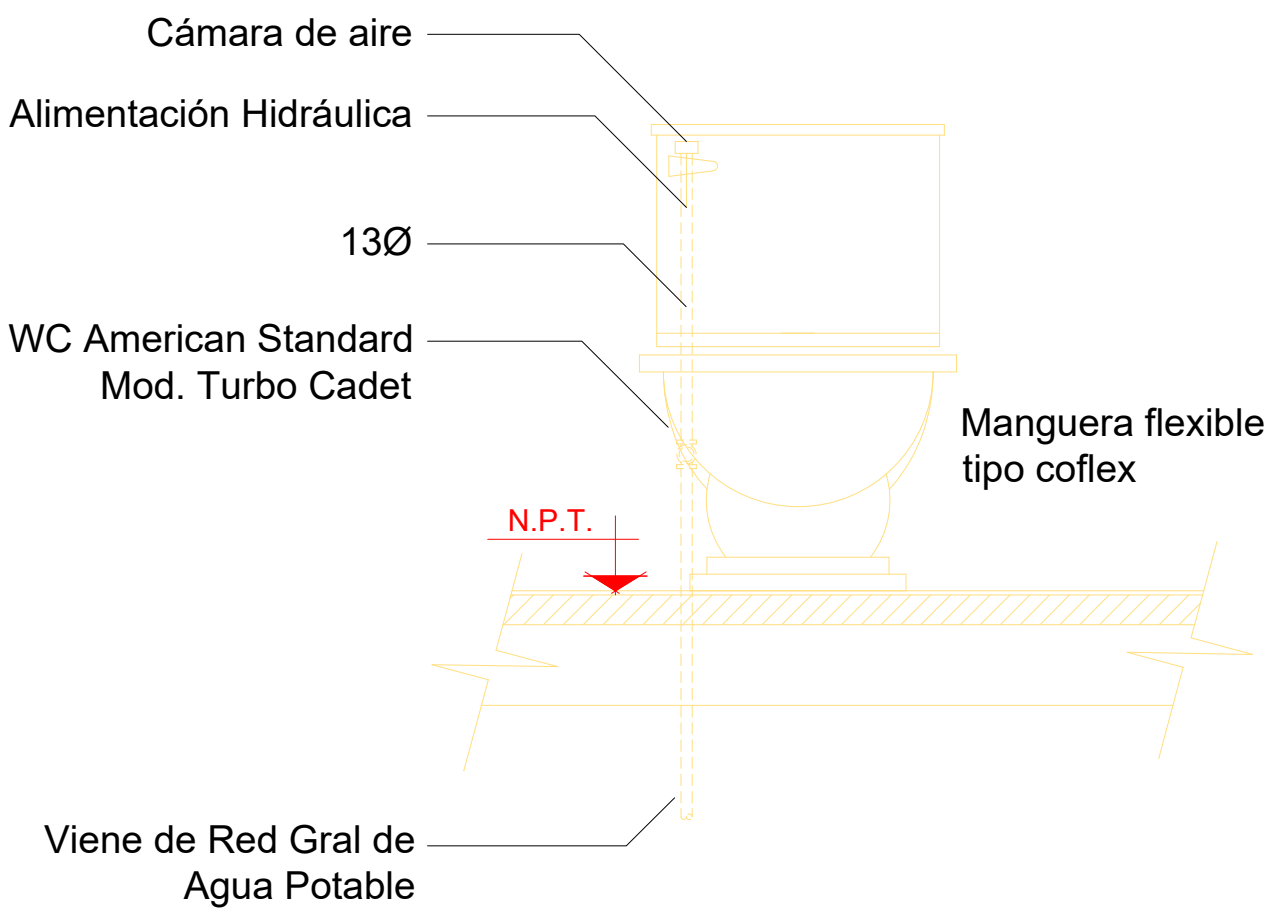


Especificaciones:

Mingitorio: Blanco American Standard
Mod. Waterfree U1
Material: Porcelana Vitrificada color blanco
Cuerpo: De una pieza con trampa integral

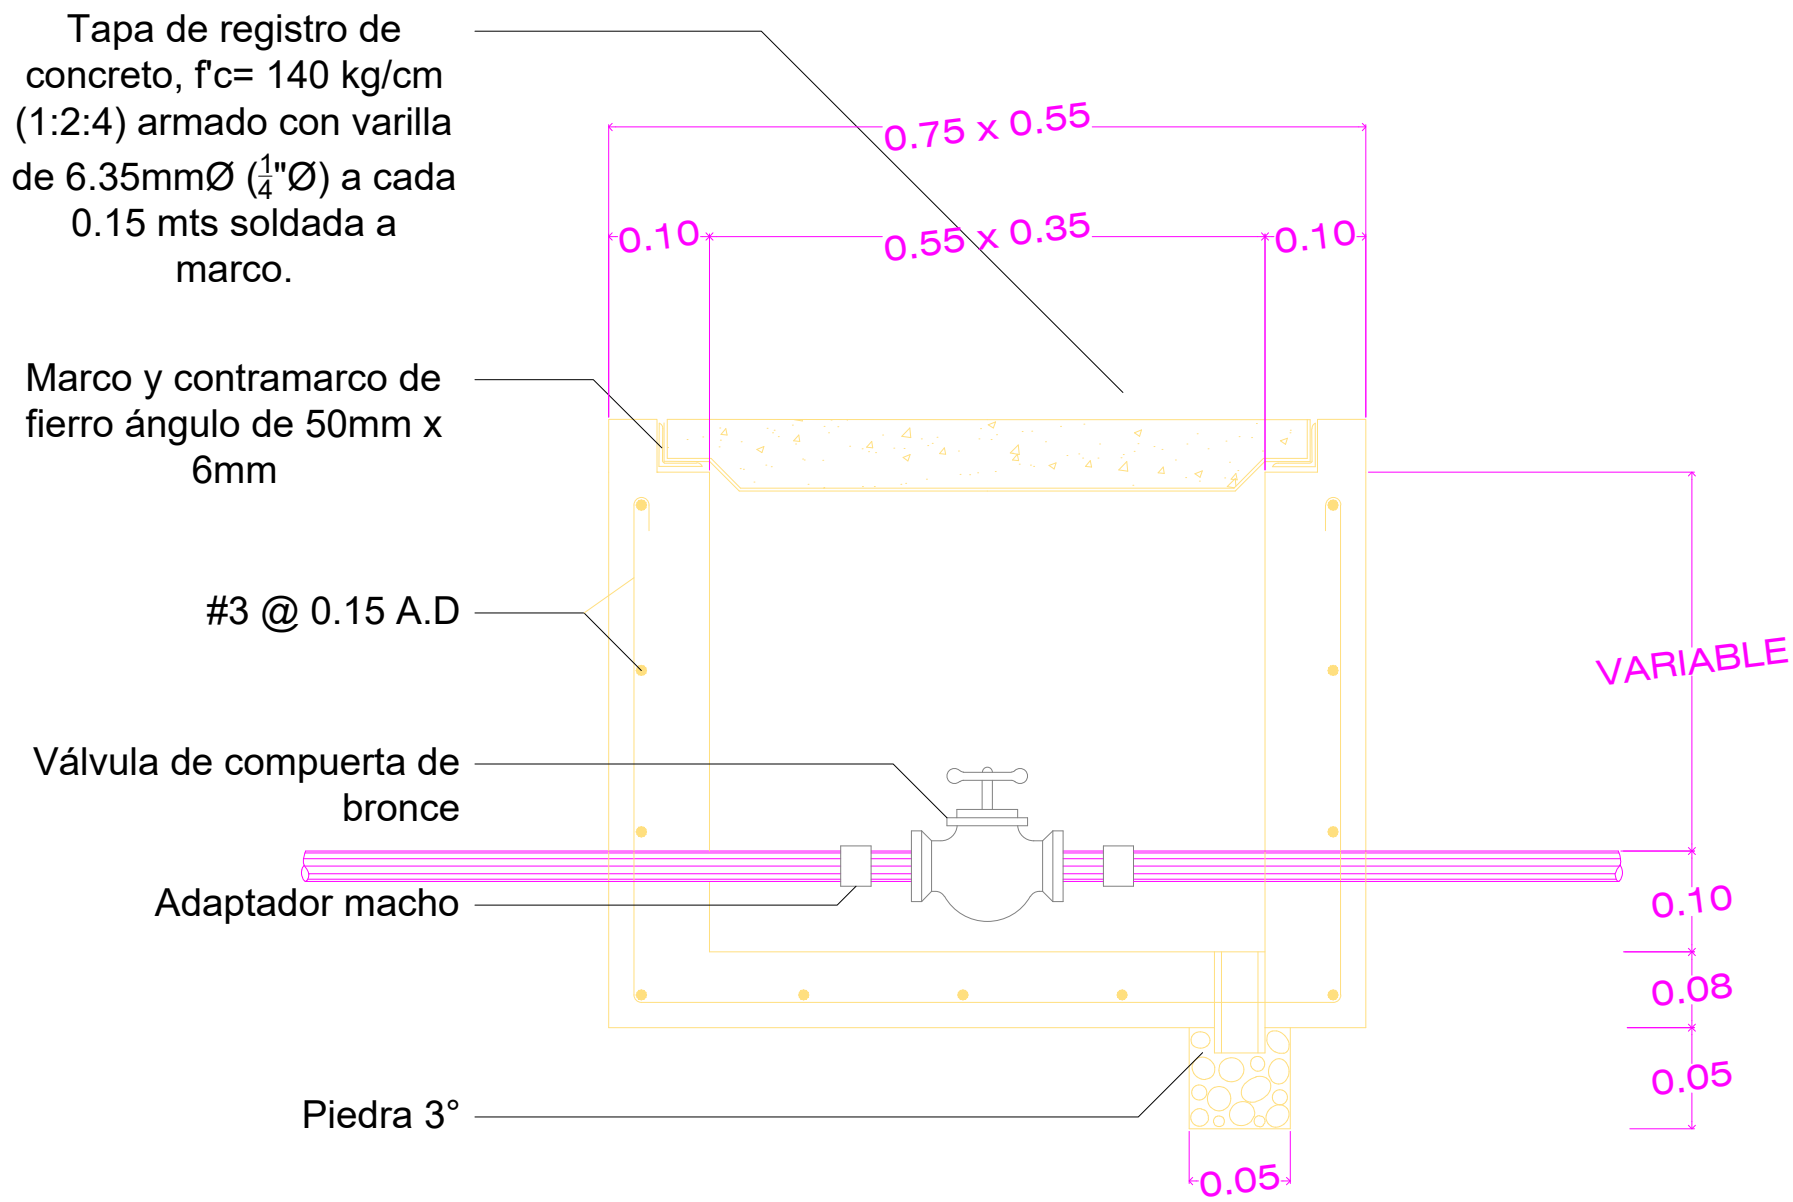

UBICACIÓN

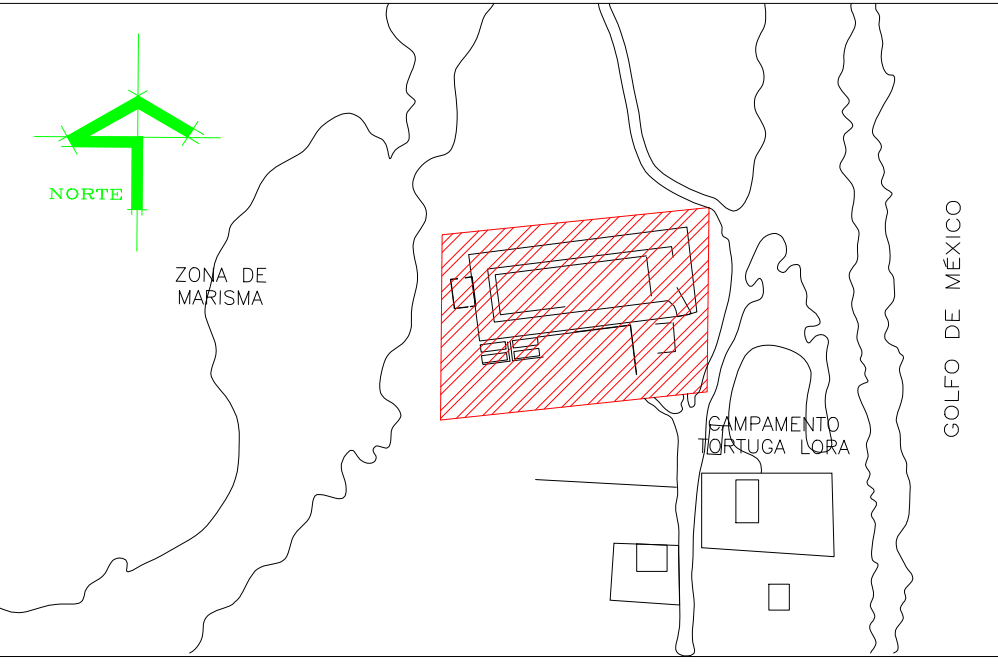

SIMBOLOGIA





ESTE PROGRAMA ES PUBLICO, AJENO A CUALQUIER PARTIDO POLITICO.
QUEDA PROHIBIDO EL USO PARA FINES DISTINTOS A LOS ESTABLECIDOS EN EL PROGRAMA.

SELLO



NOTAS GENERALES	CUADRO DE REVISIONES		
	No.	FECHA	DESCRIPCION
o LAS COTAS SIGEN AL DIBUJO			•
o LAS COTAS ESTAN EN CENTIMETROS			•
o LOS NIVELES ESTAN EN METROS			•
o VERIFICAR MEDIDAS EN OBRA			•

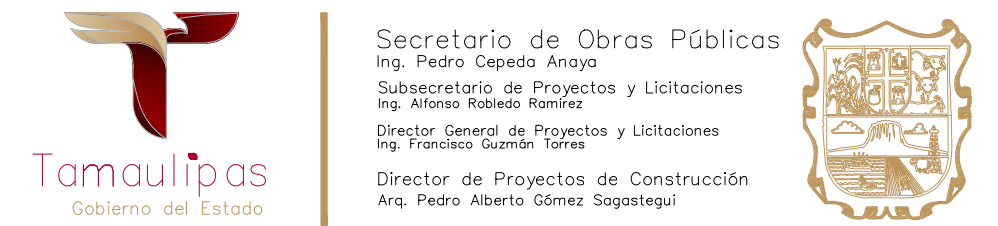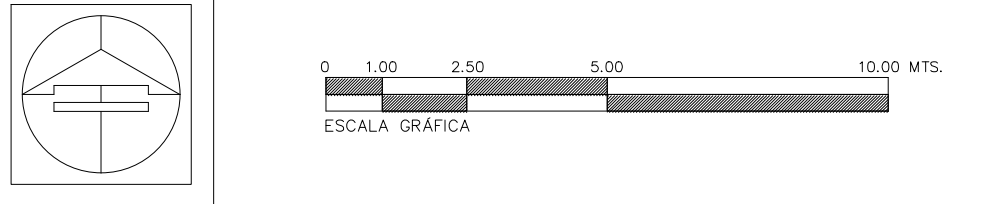

OBRA : CONSTRUCCIÓN DEL MUSEO INTERPRETATIVO DE LA TORTUGA LORA EN EL POBLADO LA PESCA, MUNICIPIO DE SOTO LA MARINA TAMAULIPAS. (PRIMERA ETAPA)	CLAVE: IH-06
LOCALIZACION : SOTO LA MARINA, TAMAULIPAS	
PLANO : DETALLES DE INTALACIÓN HIDRÁULICA	
Proyecto: S O P	Dibujo: DPC.SQP
Fecha: JUN.2026	Escala: S/E