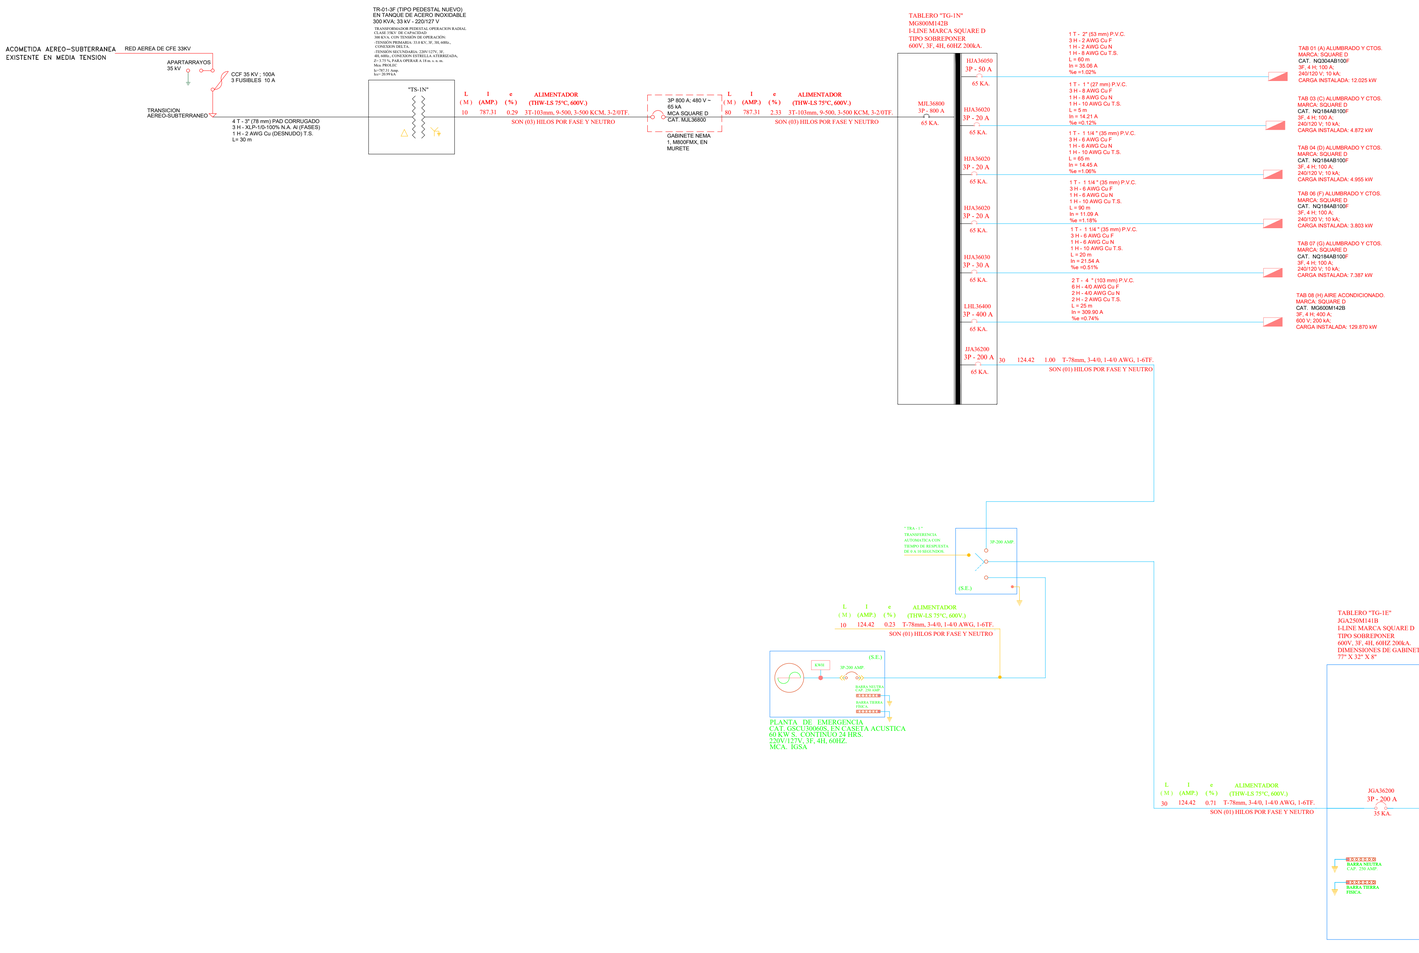

RESUMEN DE CARGAS:
205,602 WATTS
228.446 VA
POR LO TANTO SE PROPONE TANSFORMADOR
DE 300 KVA

UBICACIÓN

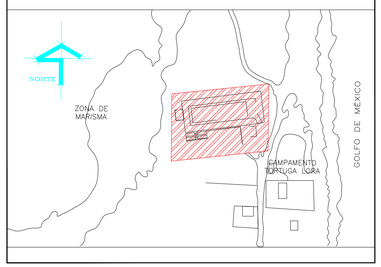

SIMBOLOGIA

ESTE PROGRAMA ES PUBLICO, AJENO A CUALQUIER PARTIDO POLITICO.
QUEDA PROHIBIDO EL USO PARA FINES DISTINTOS A LOS ESTABLECIDOS EN EL PROGRAMA.

SELLO

NOTAS GENERALES	CUADRO DE REVISIONES		
	No.	FECHA	DESCRIPCION
○ LAS COTAS RIGEN AL DIBUJO			
○ LAS COTAS ESTAN EN CENTIMETROS			
○ LOS NIVELES ESTAN EN METROS			
○ VERIFICAR MEDIDAS EN OBRA			

0 1.00 2.50 5.00 10.00 MTS.
ESCALA GRÁFICA

Tamaulipas
Gobierno del Estado

Secretaría de Obras Públicas
Ing. Pedro Cepeda Anaya
Subsecretario de Proyectos y Licitaciones
Ing. Alfonso Rebolo Ramírez
Director General de Proyectos y Licitaciones
Ing. Francisco Guardiola Torres
Director de Proyectos de Construcción
Arq. Pedro Alberto Gómez Sagastegui

OBRA : **CONSTRUCCIÓN DEL MUSEO INTERPRETATIVO DE LA TORTUGA LORA EN EL POBLADO LA PESCA, MUNICIPIO DE SOTO LA MARINA TAMAULIPAS. (PRIMERA ETAPA)**

CLAVE **IEG-04-05**

LOCALIZACION : SOTO LA MARINA, TAMAULIPAS

PLANO : DIAGRAMA UNIFILAR

Proyecto:	Dibujo:	Fecha:	Escala :
S O P	DPC.SOP	JUN.2026	S/E