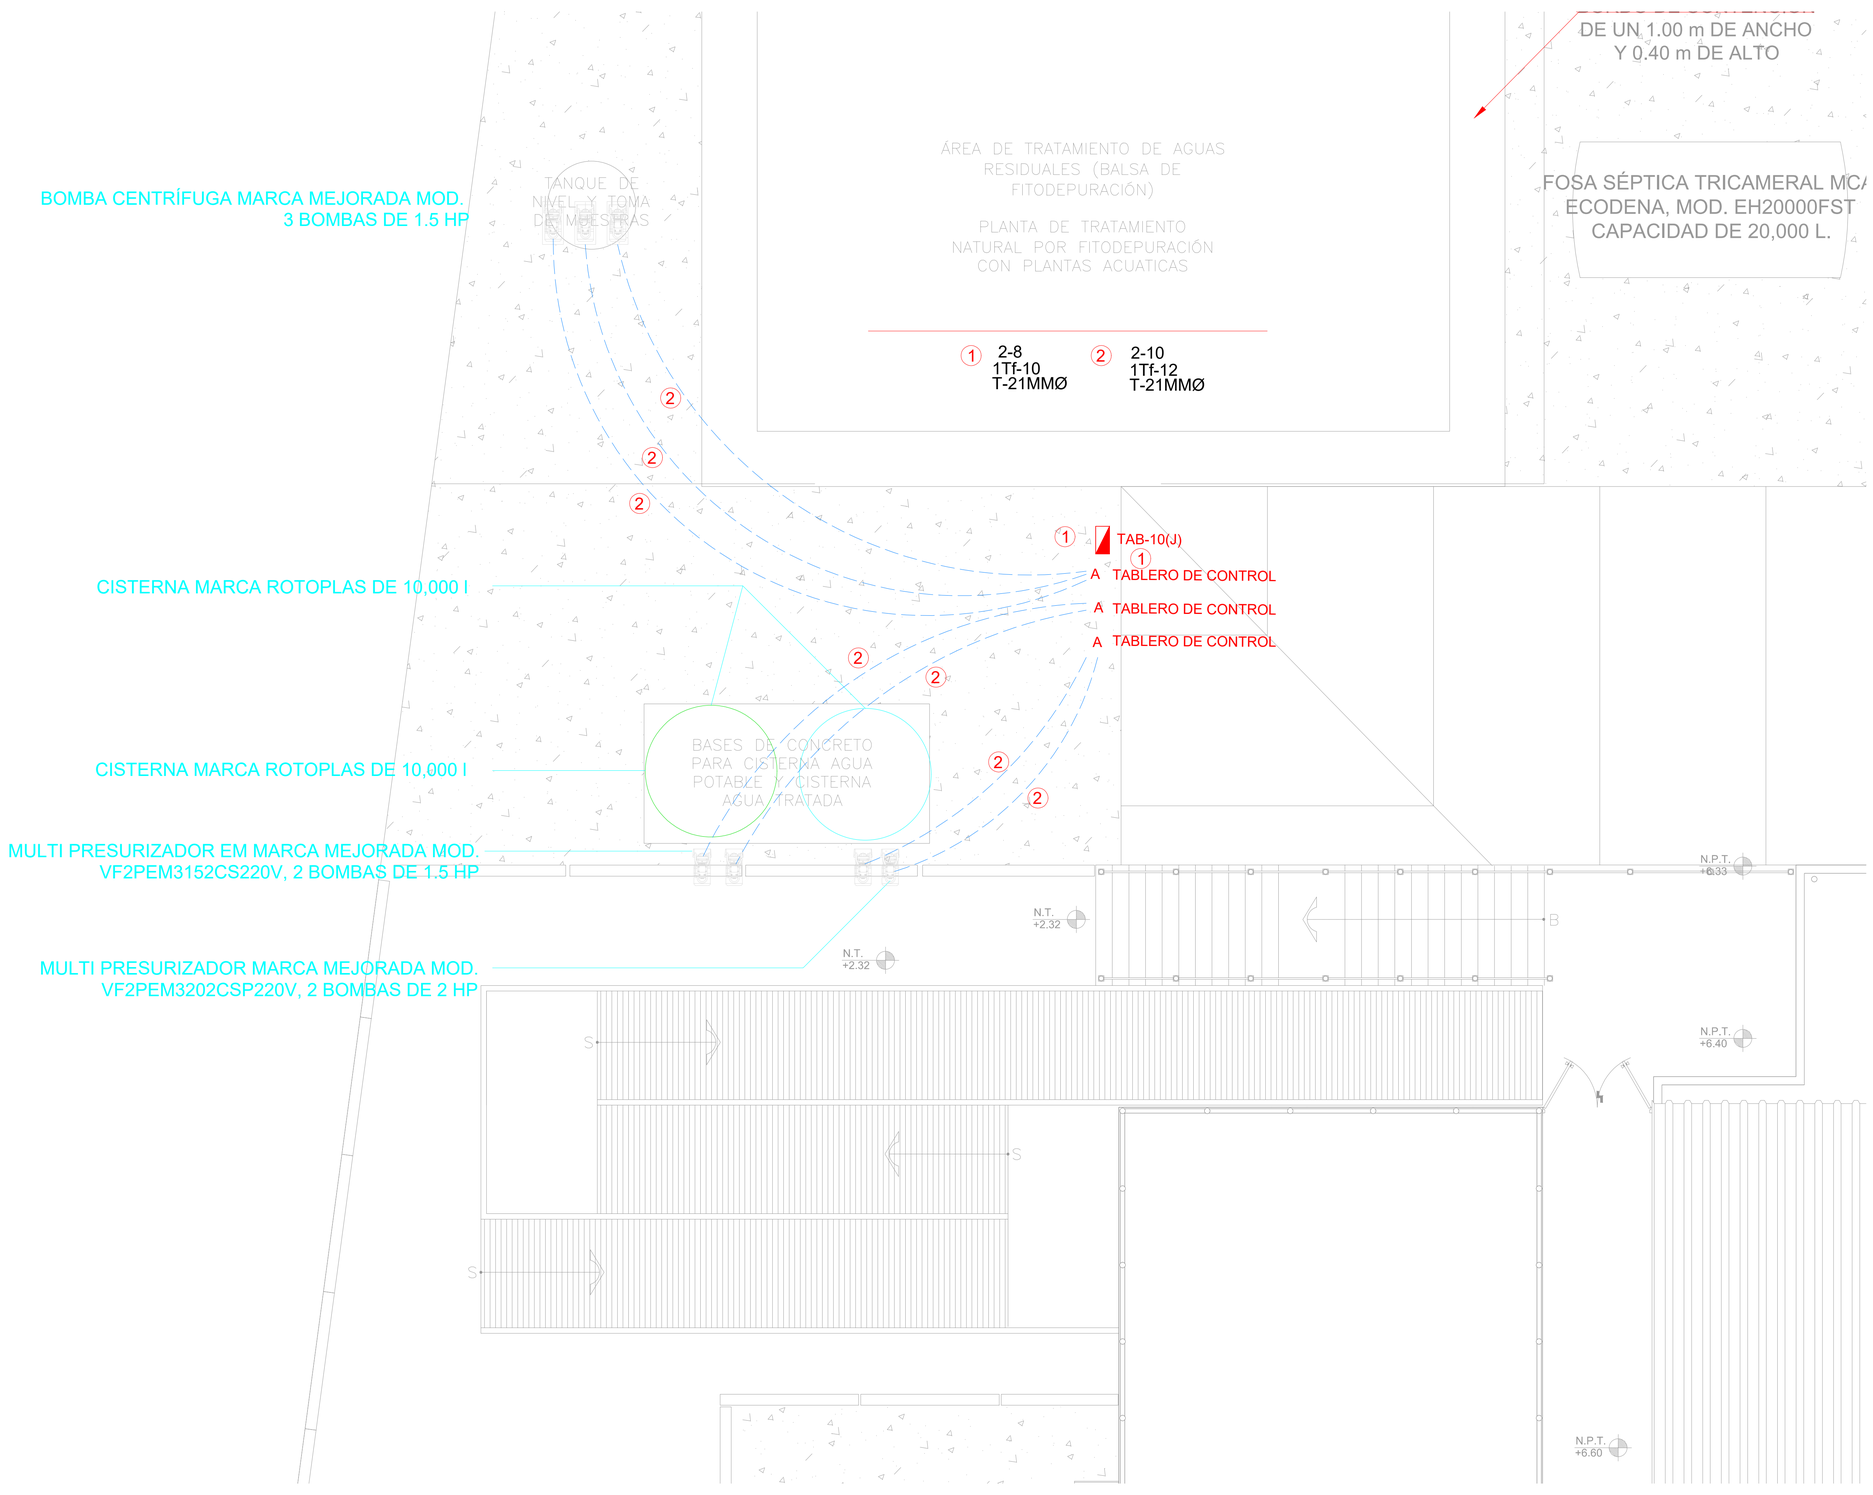

UBICACIÓN

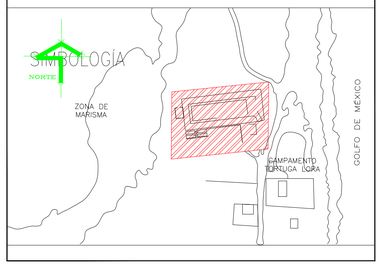

SIMBOLOGIA

TABLERO CON INTERRUPTOR PRINCIPAL PARA ALUMBRADO Y CONTACTOS 3F-4H, 220/127V.

EQUIPO PRESURIZADOR, DE ACUERDO A ESPECIFICACIONES INDICADAS EN PLANO.

1 INDICA NOMENCLATURA DE CABLEADO.

A2 INDICA NUMERO DE CIRCUITO.
FASE: NEGRO, ROJO, AZUL
NEUTRO: BLANCO
TIERRA FISICA: DESNUDO

TUBERIA CONDUIT METALICA GALVANIZADA PARED DELGADA, POR PLAFON Y/O MURO DE DIAMETRO INDICADO.

TUBERIA CONDUIT PVC TIPO PESADO AHOGADO EN FIRME, LOSA Y/O MURO DE DIAMETRO INDICADO. (5CM ESPESOR MINIMO)

NOTAS

1.-TODOS LOS MATERIALES Y EQUIPOS UTILIZADOS EN ESTE PROYECTO DEBERAN CUMPLIR CON LO ESTABLECIDO EN LA NOM-001-SEDE-2012 Y NMX Y SON MARCAS REGISTRADAS Y CERTIFICADAS POR ANCE.

2.-LOS CONDUCTORES DEBEN SER DE COBRE, CON AISLAMIENTO TIPO THW-LS, 75°, 600V.

3.-EL CODIGO DE COLORES DEBE SER:

4.- EL TUBO CONDUIT DEBE FIJARSE FIRMEMENTE COMO MINIMO A CADA 3 M Y ADEMAS ESTE DEBE FIJARSE A CADA METRO DE TODA SALIDA CAJA DE CONEXIONES GABINETES CAJA DE DISPOSITIVOS Y CAJA DE PASO.

5.- LOS SOPORTES QUE ALOJAN LOS TUBOS CONDUIT EN LA LOSA O MURO DEBE FIJARSE FIRMEMENTE COMO MINIMO A CADA 2 M DE SEPARACION.

ESTE PROGRAMA ES PUBLICO, AJENO A CUALQUIER PARTIDO POLITICO.
QUEDA PROHIBIDO EL USO PARA FINES DISTINTOS A LOS ESTABLECIDOS EN EL PROGRAMA.

SELLO

NOTAS GENERALES	CUADRO DE REVISIONES		
	No.	FECHA	DESCRIPCION
LAS COTAS RIGEN AL DIBUJO			
LAS COTAS ESTAN EN CENTIMETROS			
LOS NIVELES ESTAN EN METROS			
VERIFICAR MEDIDAS EN OBRA			

0 1.00 2.50 5.00 10.00 MTS.
ESCALA GRÁFICA

Tamaulipas
Gobierno del Estado

Secretario de Obras Públicas
Ing. Pedro Cepeda Anaya
Subsecretario de Proyectos y Licitaciones
Ing. Alfonso Rodrigo Ramírez
Director General de Proyectos y Licitaciones
Ing. Francisco Guzmán Torres
Director de Proyectos de Construcción
Arq. Pedro Alberto Gómez Sagastegui

OBRA : **CONSTRUCCIÓN DEL MUSEO INTERPRETATIVO DE LA TORTUGA LORA EN EL POBLADO LA PESCA, MUNICIPIO DE SOTO LA MARINA TAMAULIPAS. (PRIMERA ETAPA)**

LOCALIZACION : SOTO LA MARINA, TAMAULIPAS

PLANO : ELÉCTRICO HIDRÁULICO

CLAVE **IEH-01**

Proyecto:	Dibujo:	Fecha:	Escala :
S O P	DPC.SOP	JUN.2026	1:200