



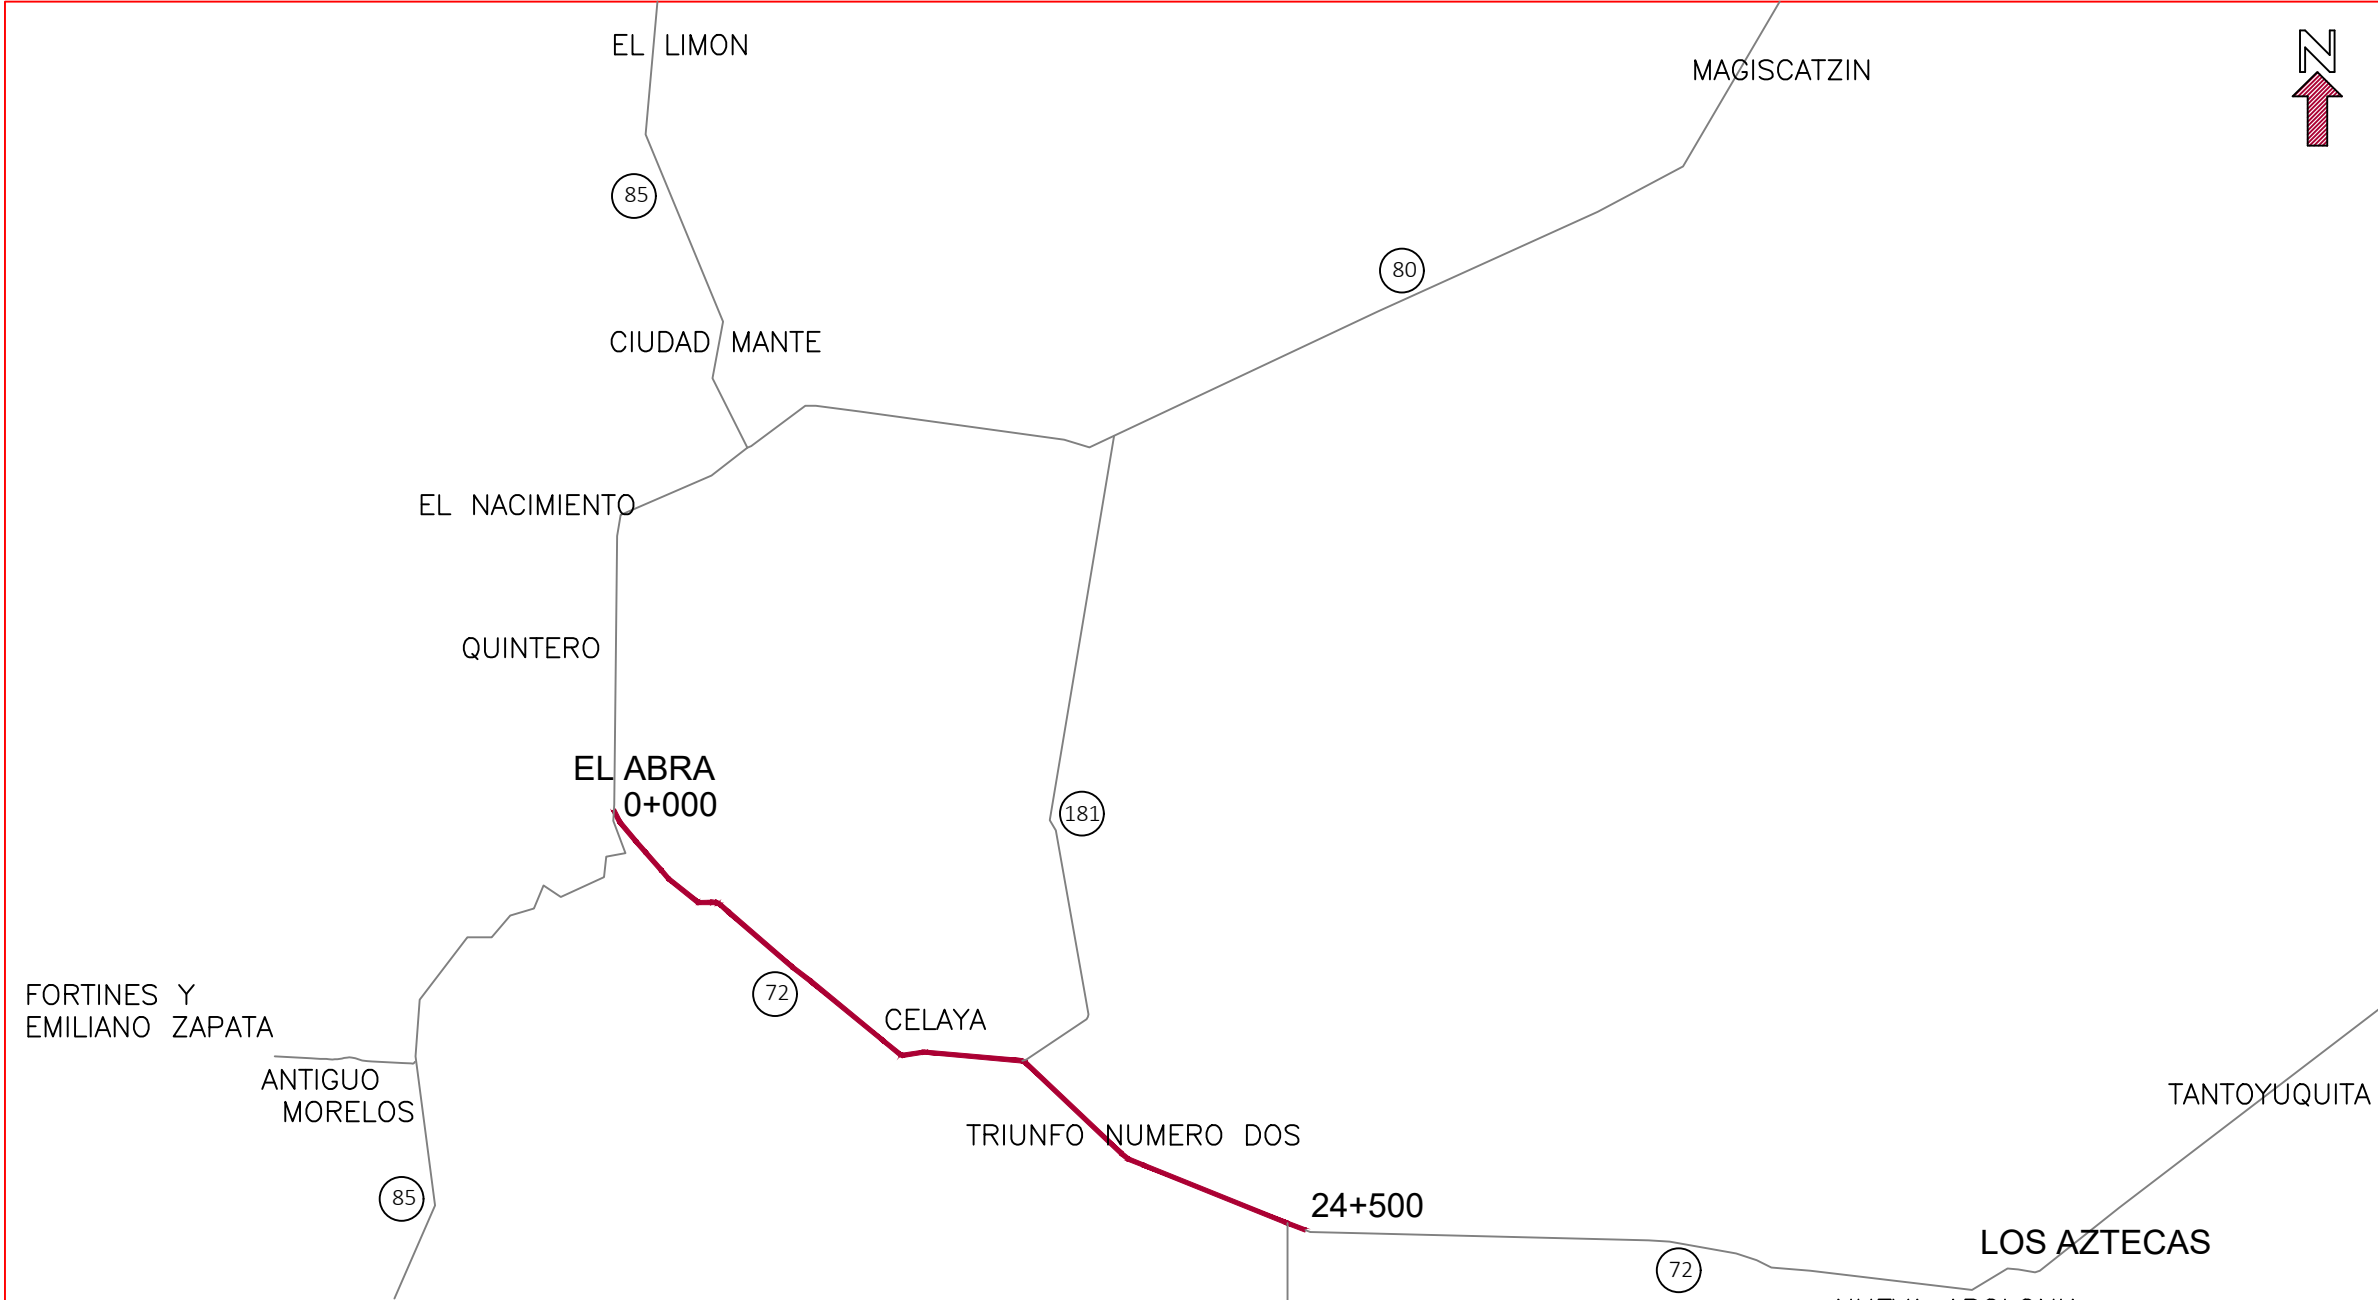

- TRABAJOS DE CONSERVACION EN LA CARRETERA ESTATAL NO. 72
EL ABRA(KM. 79 CARR. VALLES - VICTORIA), EL ABRA - LOS AZTECAS -
TANTOYUQUITA (DEL KM. 0+00 AL 24+500) MUNICIPIO DE MANTE EN
EL ESTADO DE TAMAULIPAS. (ETAPA II)
- DESYERBE A MANO Y MAQUINA.
 - DESMONTE A MANO Y MAQUINA.
 - LIMPIEZA DE HOMBROS.
 - BACHEO SUPERFICIAL AISLADO.
 - BACHEO PROFUNDO AISLADO.
 - RENIVELACIONES LOCALES.
 - CAPA DE RODADURA DE UN RIEGO.
 - SEÑALAMIENTO HORIZONTAL.
 - SEÑALAMIENTO VERTICAL.


LOCALIZACION

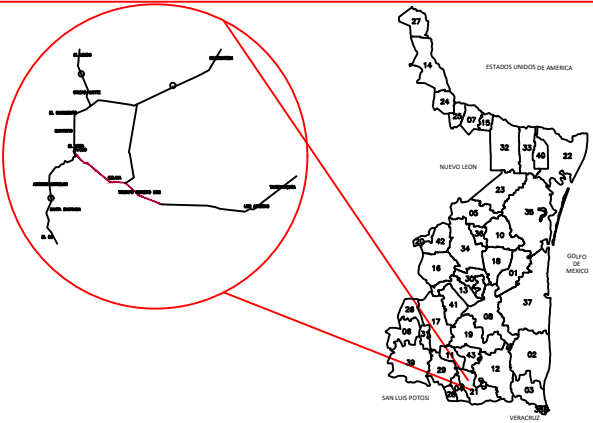


SIMBOLOGIA

- CONSERVACIÓN DE CARRETERA ESTATAL 72
- 85 CARRETERA FEDERAL 85
- 80 CARRETERA ESTATAL 80
- 181 CARRETERA ESTATAL 181

SECCION TIPO

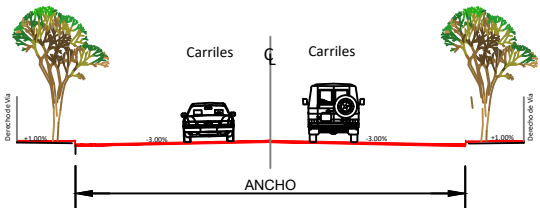

CORTE ESTRUCTURAL DEL BACHEO PROFUNDO

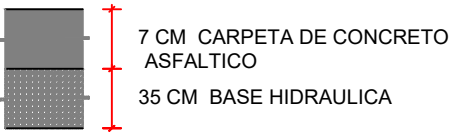

Secretario de Obras Públicas
Ing. Pedro Cepeda Anaya
Subsecretario de Proyectos y Licitaciones
Ing. José Alfonso Robledo Ramírez
Director General de Proyectos y Licitaciones
Ing. Francisco Guzmán Tena
Director de Proyectos de Vías Terrestres
Ing. Carlos Emilio Pineda Lara



OBRA : TRABAJOS DE CONSERVACION EN LA CARRETERA ESTATAL NO. 72
EL ABRA(KM. 79 CARR. VALLES - VICTORIA), EL ABRA - LOS
AZTECAS - TANTOYUQUITA (DEL KM. 0+00 AL 24+500) MUNICIPIO
DE MANTE EN EL ESTADO DE TAMAULIPAS. (ETAPA II)

CLAVE
PG-01

LOCALIZACION : EL MANTE
PLANO : PLANO GENERAL

Proyector:
S O P

Revisó: DEPARTAMENTO DE
PROYECTOS DE INGENIERIA VIAL
ING. RAFAEL RODRIGUEZ MEDINA

Fecha:
JUN. 2026

Escala :
SIN ESCALA