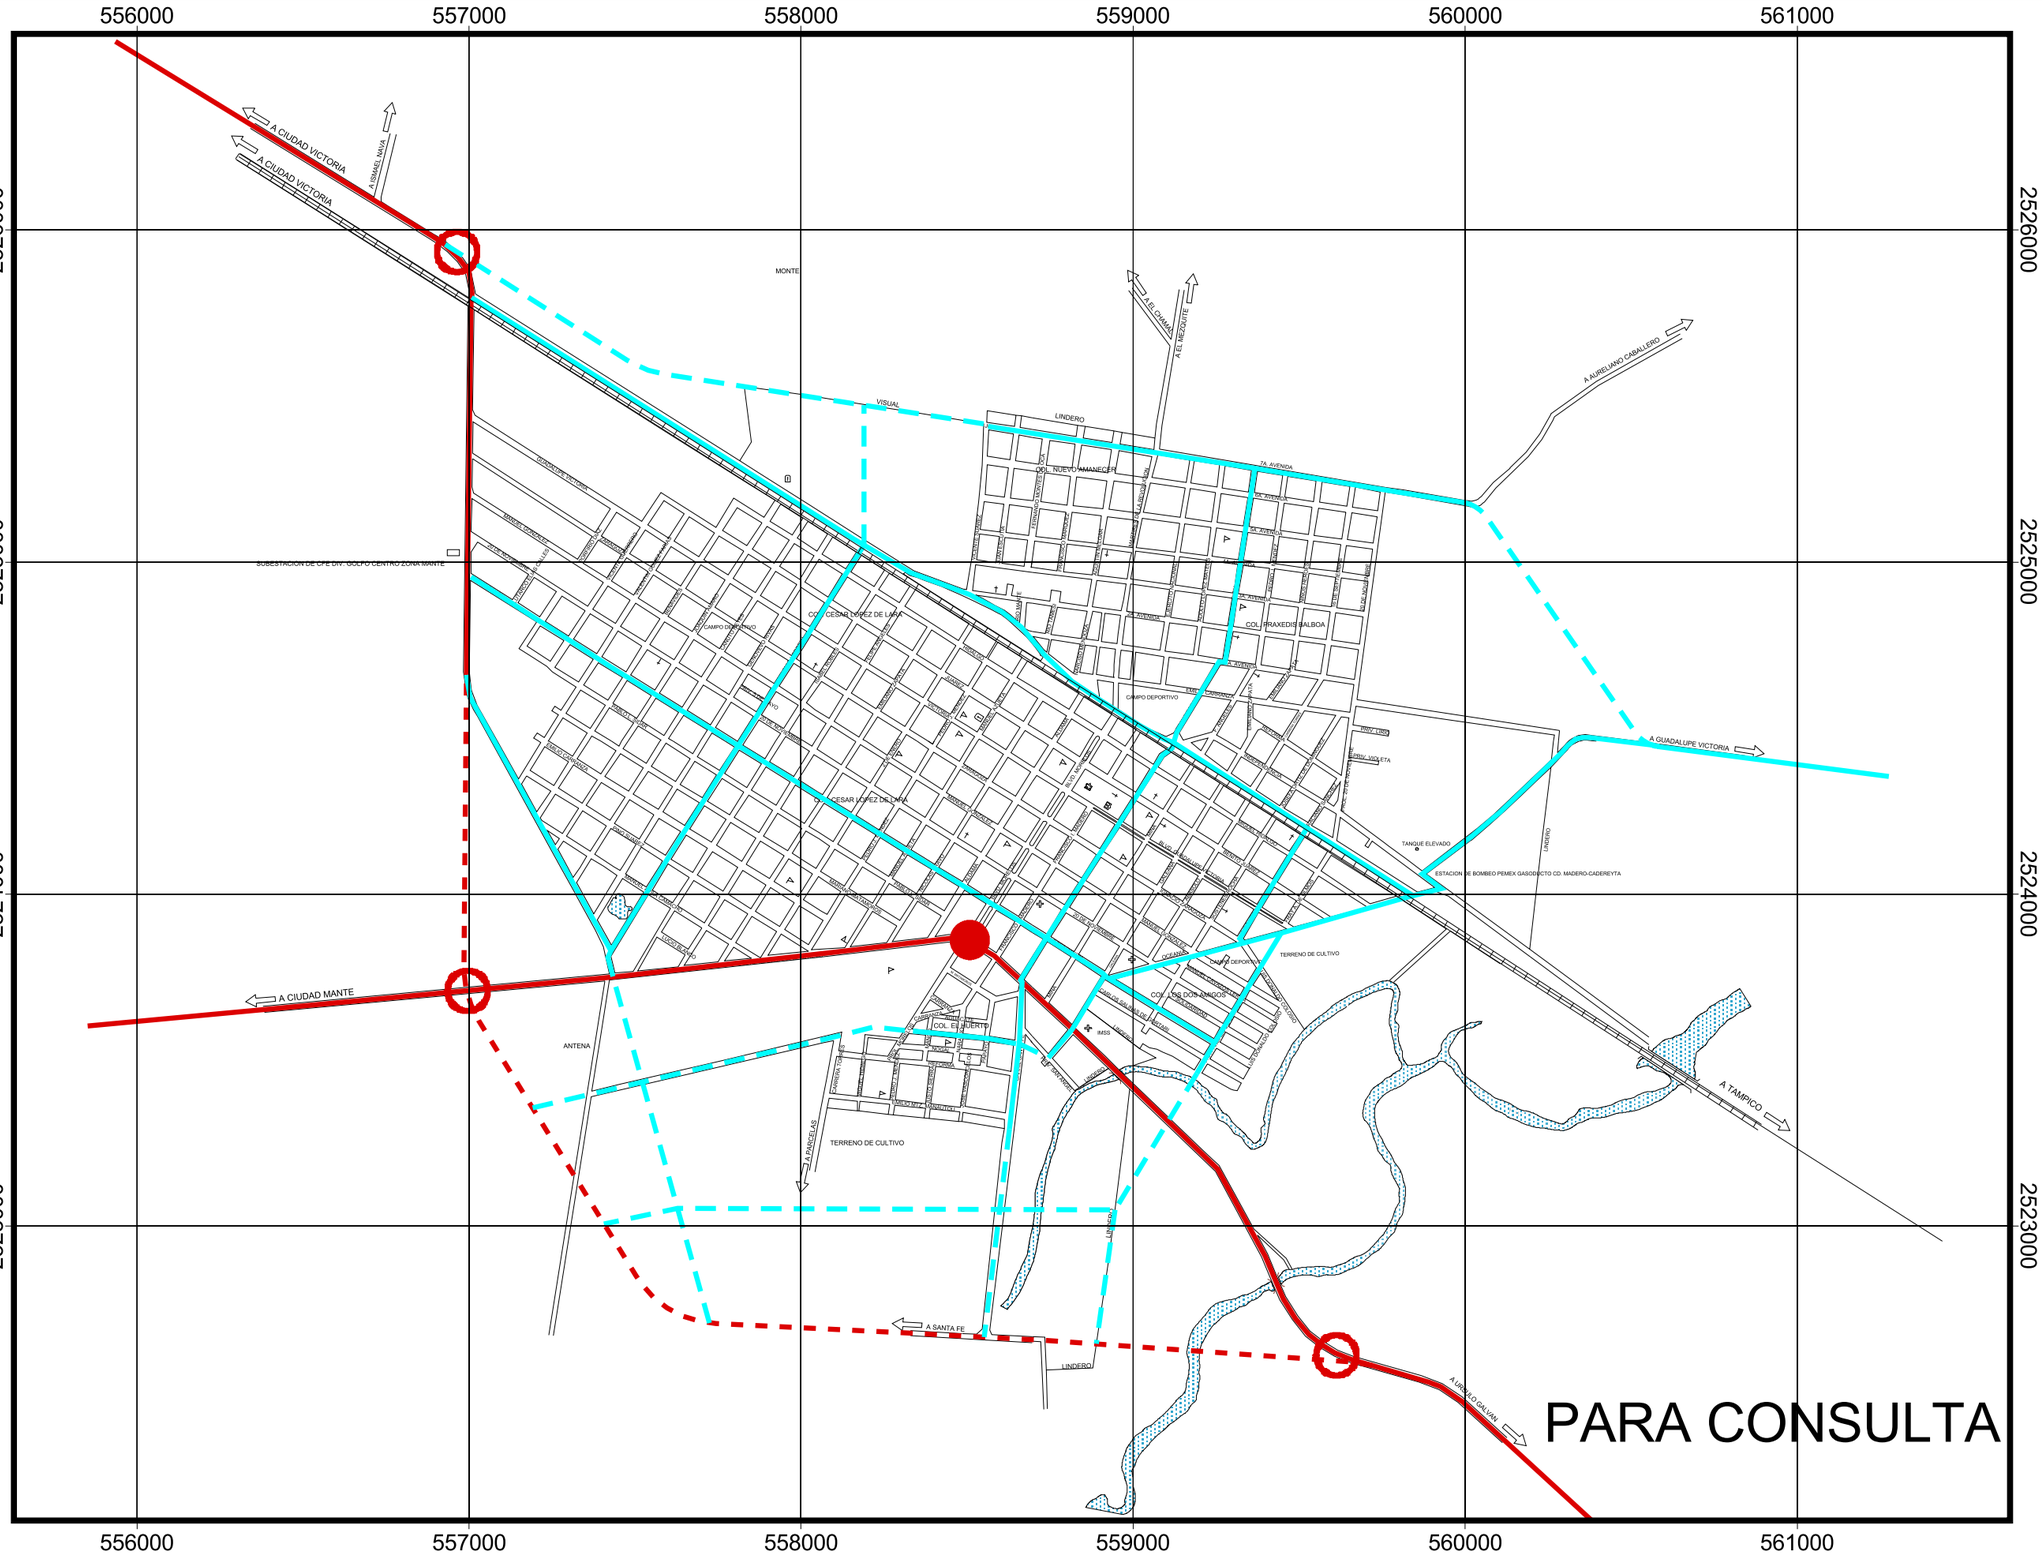

TAMAULIPAS
GOBIERNO DEL ESTADO
R AYUNTAMIENTO DE GONZÁLEZ

SIMBOLOGÍA

4.00 7.00 4.00 14.00 6.00 14.00 4.00 7.00 4.00
58 - 64 m.
VIALIDAD
DE ACCESO CONTROLADO

4.00 14.00 4.00 14.00 4.00
38 - 42 m.
VIALIDAD PRIMARIA

3.00 14.00 3.00
18 - 22 m.
VIALIDAD SECUNDARIA

1.50 12.00 1.50
12 - 16 m.
VIALIDAD LOCAL

- CRUCEROS IMPORTANTES
- CRUCEROS PROPUESTOS
- VIALIDAD DE ACCESO CONTROLADO EXISTENTE
- VIALIDAD DE ACCESO CONTROLADO PROPUESTA
- VIALIDAD PRIMARIA EXISTENTE
- VIALIDAD PRIMARIA PROPUESTA

Lic. Tomás Yarrington Ruvalcaba
C. Gobernador Constitucional del Estado de Tamaulipas

Lic. Mercedes del Carmen Guillen V.
C. Secretario General de Gobierno

Ing. Juan Miguel García García
C. Secretario SEDUE

C. Oscar A. Hinojosa Sánchez
C. Director Gral. de Des. Reg. y Urb.

C. Jesus Miguel Ortega González
C. Presidente Municipal
GONZALEZ

Lic. Ana Silvia Pérez Cavazos
C. Secretario del Ayuntamiento
GONZÁLEZ

Ing. Agustín Castro López
C. Director Obras Publicas
GONZALEZ

Gobierno del Estado de Tamaulipas
Secretaría de Desarrollo Urbano y Ecología

ESTRUCTURA VIAL

Norte

Localización:

Fecha: Sesión ordinaria celebrada el 6 de Julio de 2004 Acta N°. 45

No. de Plano: 04

Escala Gráfica:
100 0 100 200 300 400 Metros