

459000 459250 459500 459750 460000 460250 460500 460750 461000 461250 461500 461750 462000 462250 462500 462750

2589500
2589250
2589000
2588750
2588500
2588250
2588000
2587750
2587500
2587250
2587000
2586750




TAMAULIPAS
GOBIERNO DEL ESTADO
R. AYUNTAMIENTO DE JAUMAVE



SIMBOLOGÍA

- HABITACIONAL DENSIDAD BAJA
- HABITACIONAL DENSIDAD MEDIA
- CORREDOR URBANO PRIMARIO
- INDUSTRIA
- EQUIPAMIENTO
- CENTRO URBANO
- CONSERVACIÓN
- PLAZAS Y AREAS VERDES
- CUERPOS DE AGUA
- LAGUNA DE OXIDACIÓN

COMPATIBILIDAD DE USOS DEL SUELO DE JAUMAVE	
USO DEL SUELO	COMPATIBILIDAD
HABITACIONAL DENSIDAD BAJA
HABITACIONAL DENSIDAD MEDIA
CORREDOR URBANO PRIMARIO
INDUSTRIA
EQUIPAMIENTO
CENTRO URBANO
CONSERVACIÓN
PLAZAS Y AREAS VERDES
CUERPOS DE AGUA
LAGUNA DE OXIDACIÓN

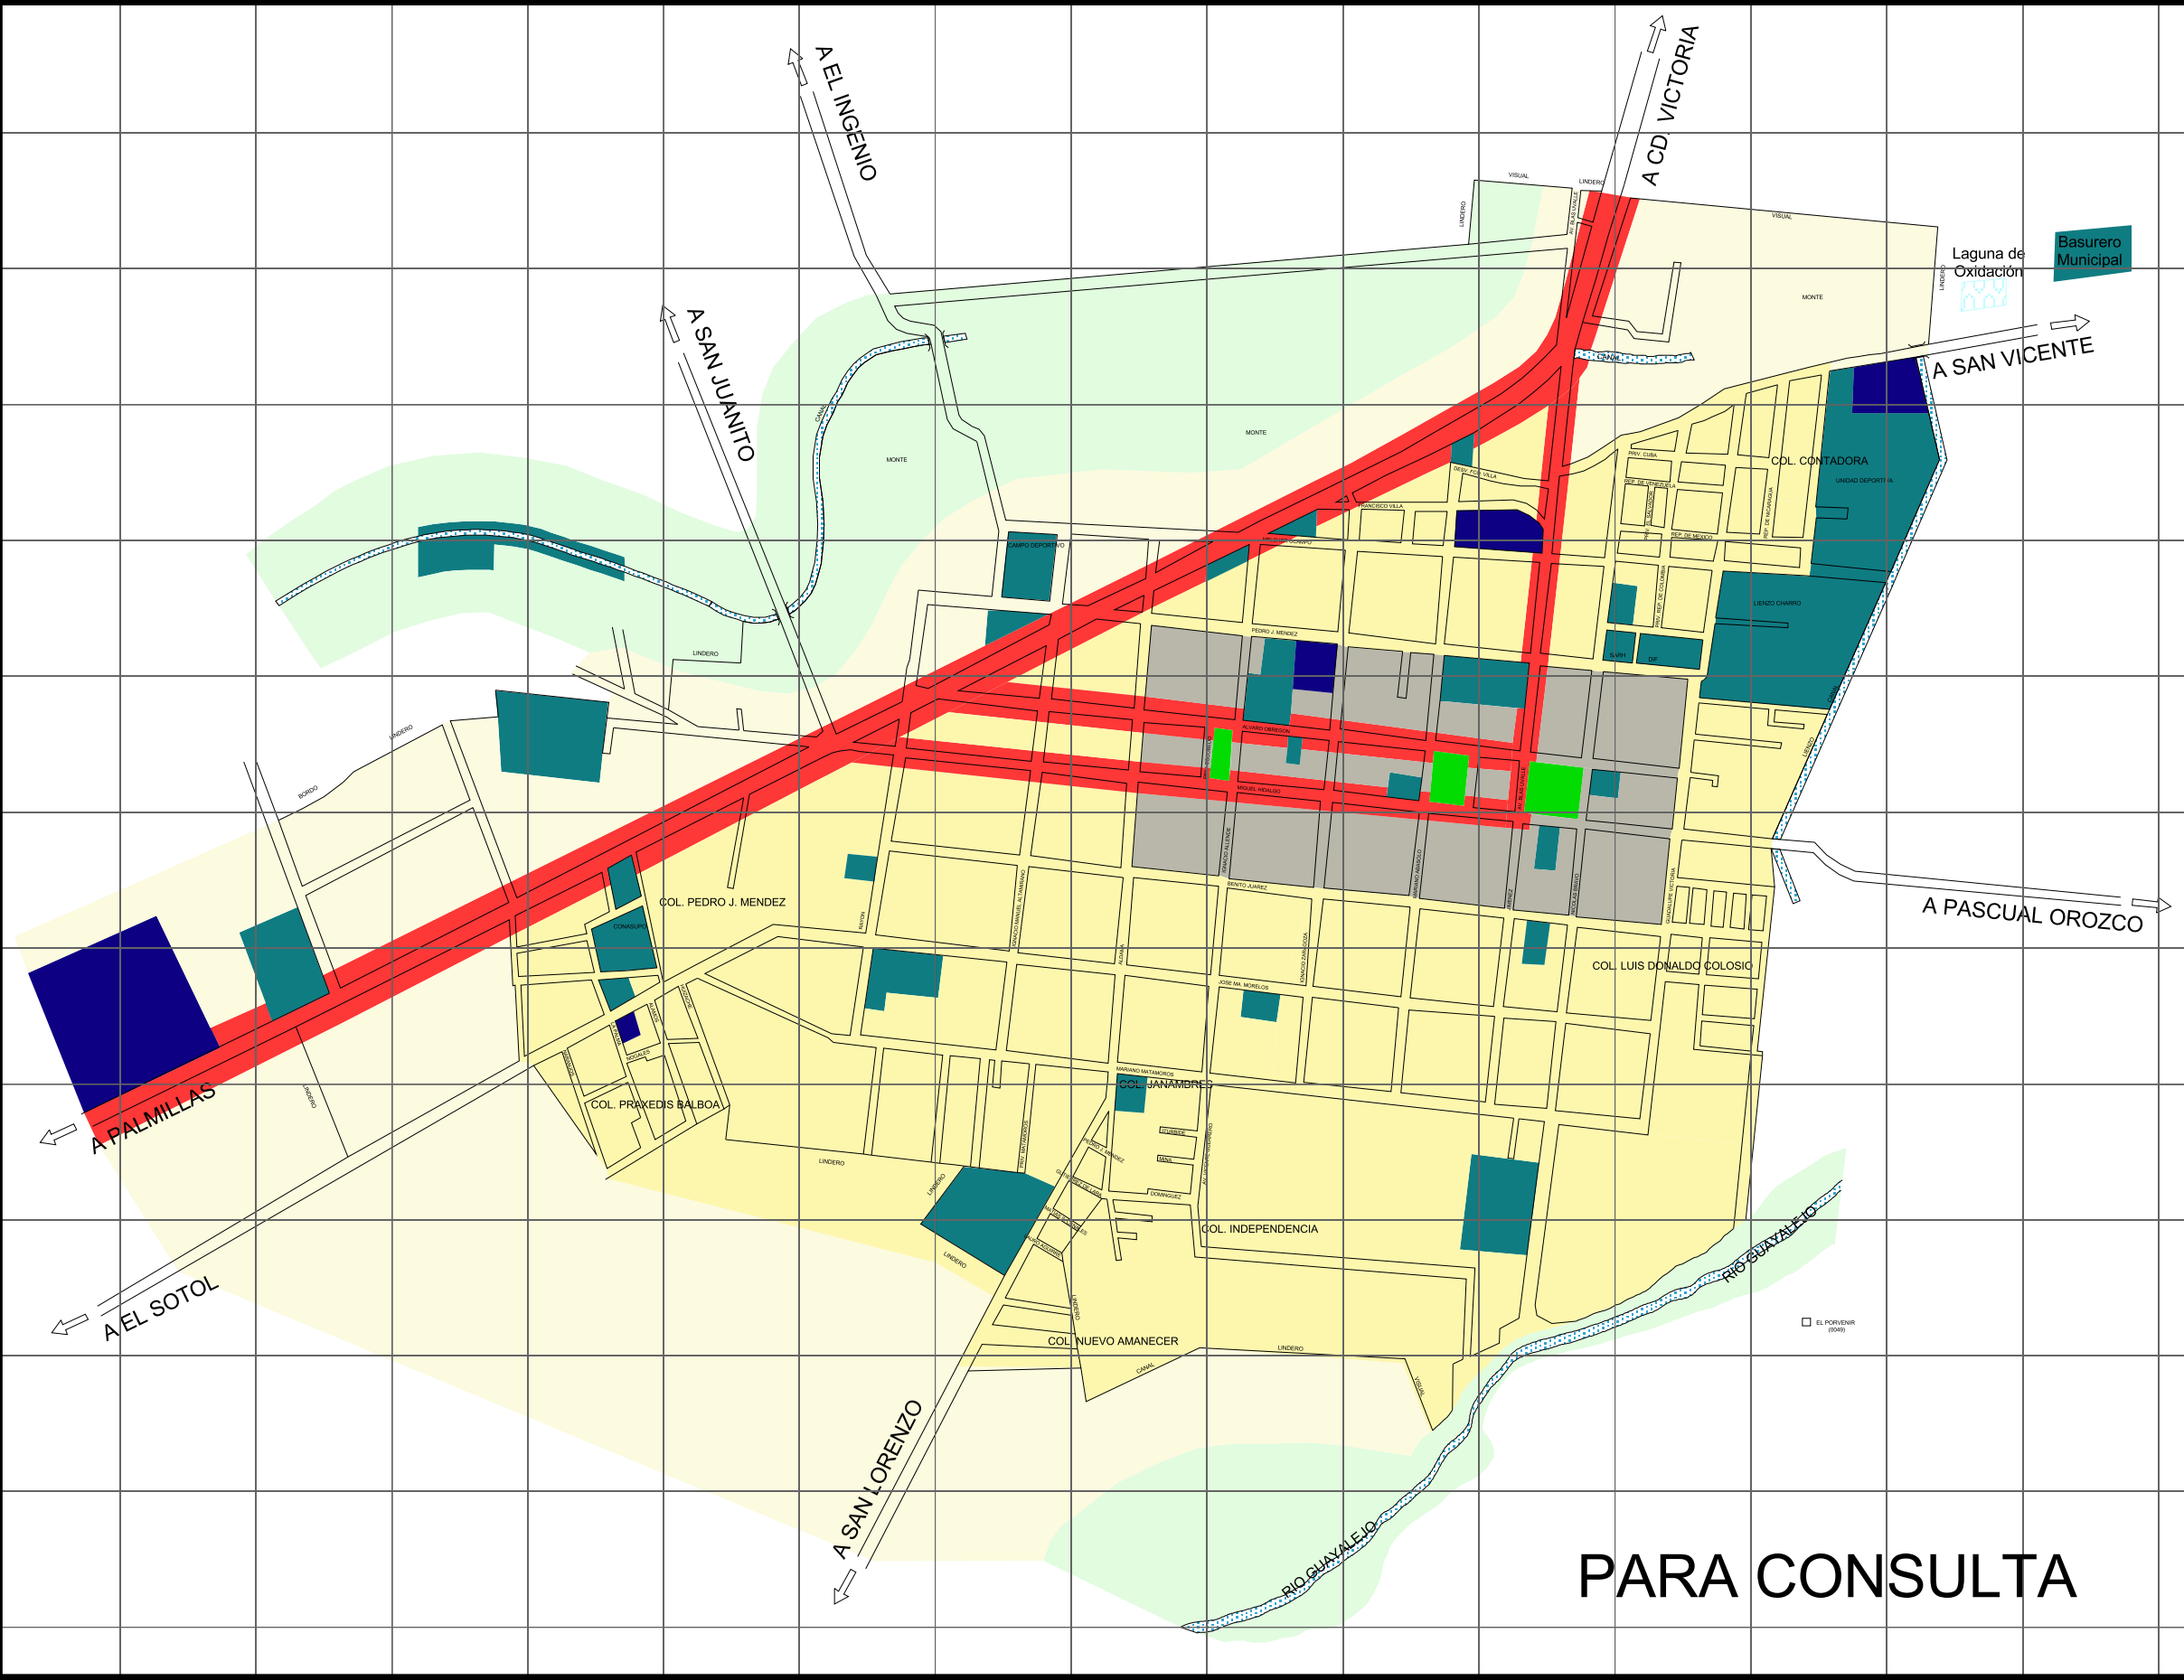

PARA CONSULTA

Lic. Tomás Yarrington Ruvalcaba
C. Gobernador Constitucional del Estado de Tamaulipas

Lic. Mercedes del Carmen Guillén Vicente
C. Secretario General de Gobierno

Ing. Juan Miguel García García
C. Secretario SEDUE

Oscar A. Hinojosa Sánchez
C. Director Gral. de Des. Sustentable

Prof. José Guidño Cardiel
C. Presidente Municipal JAUMAVE

Lic. José Alfredo de la Rosa Torres
C. Secretario del Ayuntamiento JAUMAVE

Ing. Ricardo Cruz Medina
C. Director de Obras Públicas JAUMAVE

Gobierno del Estado de Tamaulipas
Secretaría de Desarrollo Urbano y Ecología

ZONIFICACIÓN SECUNDARIA

Norte

Localización:

Fecha: Aprobado en Sesión Ordinaria de Cabildo celebrada el 23 de Enero del 2004 Acta No. 41

No. de Plano: 03

Escala Gráfica:

 200 0 200 400 Metros

459000 459250 459500 459750 460000 460250 460500 460750 461000 461250 461500 461750 462000 462250 462500 462750