

496500 497000 497500 498000 498500 499000 499500 500000


2579500  
2579000  
2578500  
2578000  
2577500  
2577000

**TAMAULIPAS**  
GOBIERNO DEL ESTADO  
R. AYUNTAMIENTO DE LLERA

- SIMBOLOGÍA**
- HABITACIONAL DENSIDAD BAJA
  - HABITACIONAL DENSIDAD MEDIA
  - CORREDOR URBANO PRIMARIO
  - EQUIPAMIENTO
  - PLAZAS, CENTROS RECREATIVOS
  - CONSERVACIÓN
  - INDUSTRIA
  - CUERPOS DE AGUA

**MATRIZ DE COMPATIBILIDAD DE USOS DEL SUELO DEL MUNICIPIO DE LLERA**

USOS DEL SUELO	MATERIALES DE CONSTRUCCIÓN									
	M1	M2	M3	M4	M5	M6	M7	M8	M9	M10
INDUSTRIA	0	0	0	0	0	0	0	0	0	0
CONSERVACIÓN	0	0	0	0	0	0	0	0	0	0
PLAZAS, CENTROS RECREATIVOS	0	0	0	0	0	0	0	0	0	0
EQUIPAMIENTO	0	0	0	0	0	0	0	0	0	0
CORREDOR URBANO PRIMARIO	0	0	0	0	0	0	0	0	0	0
HABITACIONAL DENSIDAD MEDIA	0	0	0	0	0	0	0	0	0	0
HABITACIONAL DENSIDAD BAJA	0	0	0	0	0	0	0	0	0	0

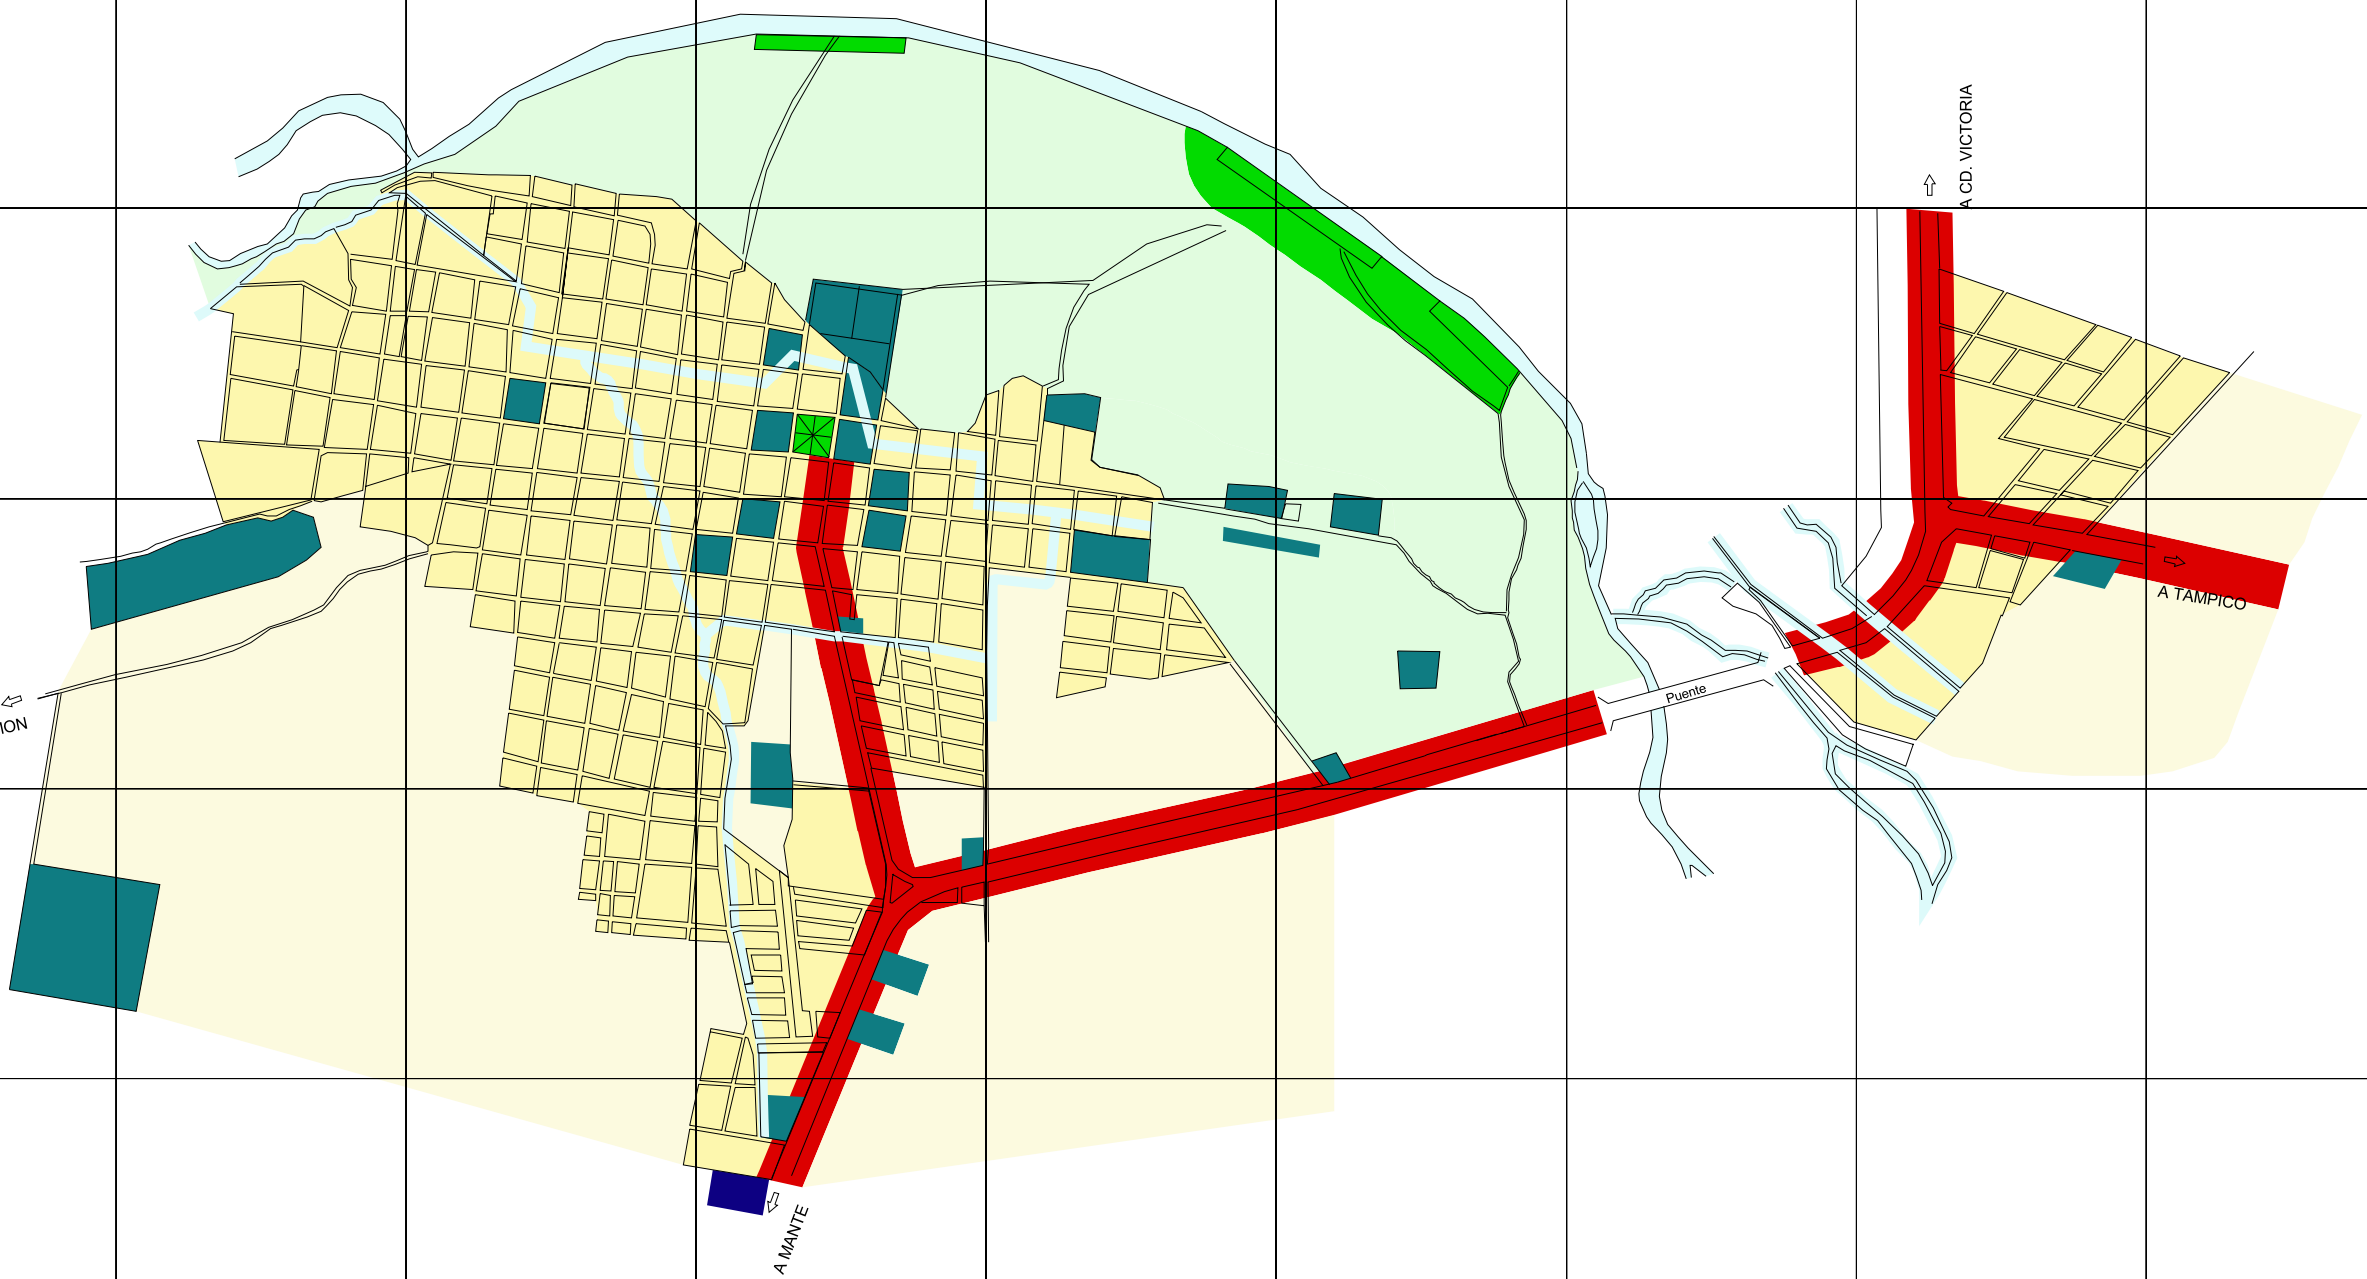

Lic. Tomás Yarrington Ruvalcaba  
C. Gobernador Constitucional del Estado de Tamaulipas

Lic. Mercedes del Carmen Guillen Vicente  
C. Secretario General de Gobierno

Ing. Juan Miguel García García  
C. Secretario SEDUE

Oscar A. Hinojosa Sánchez  
C. Director Gral. de Des. Sustentable

Ing. David Manriquez Pérez  
C. Presidente Municipal

Ing. Jerónimo García Puga  
C. Secretario del Ayuntamiento

Ing. Rodolfo Quintanilla Puga  
C. Director de Obras Públicas

Gobierno del Estado de Tamaulipas  
Secretaría de Desarrollo Urbano y Ecología

**ZONIFICACIÓN SECUNDARIA**

Norte

Localización:

Aprobado en Sesión Ordinaria de Cabildo No. 62, Celebrada el día 17 de Junio del 2004.

No. de Plano: 03

Escala Gráfica:  
0 200 400 Meters

**PARA CONSULTA**

496500 497000 497500 498000 498500 499000 499500 500000