

436500

437000

437500

438000

438500

2717000

2716500

2716000

2715500


2717000

2716500



2716000

2715500

SIMBOLOGÍA

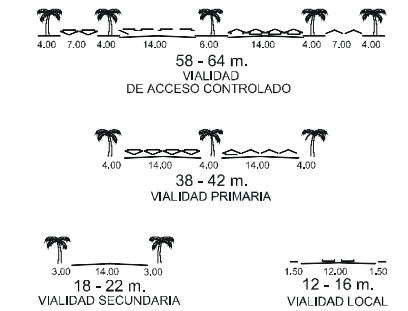

CRUCEROS VIALES IMPORTANTES

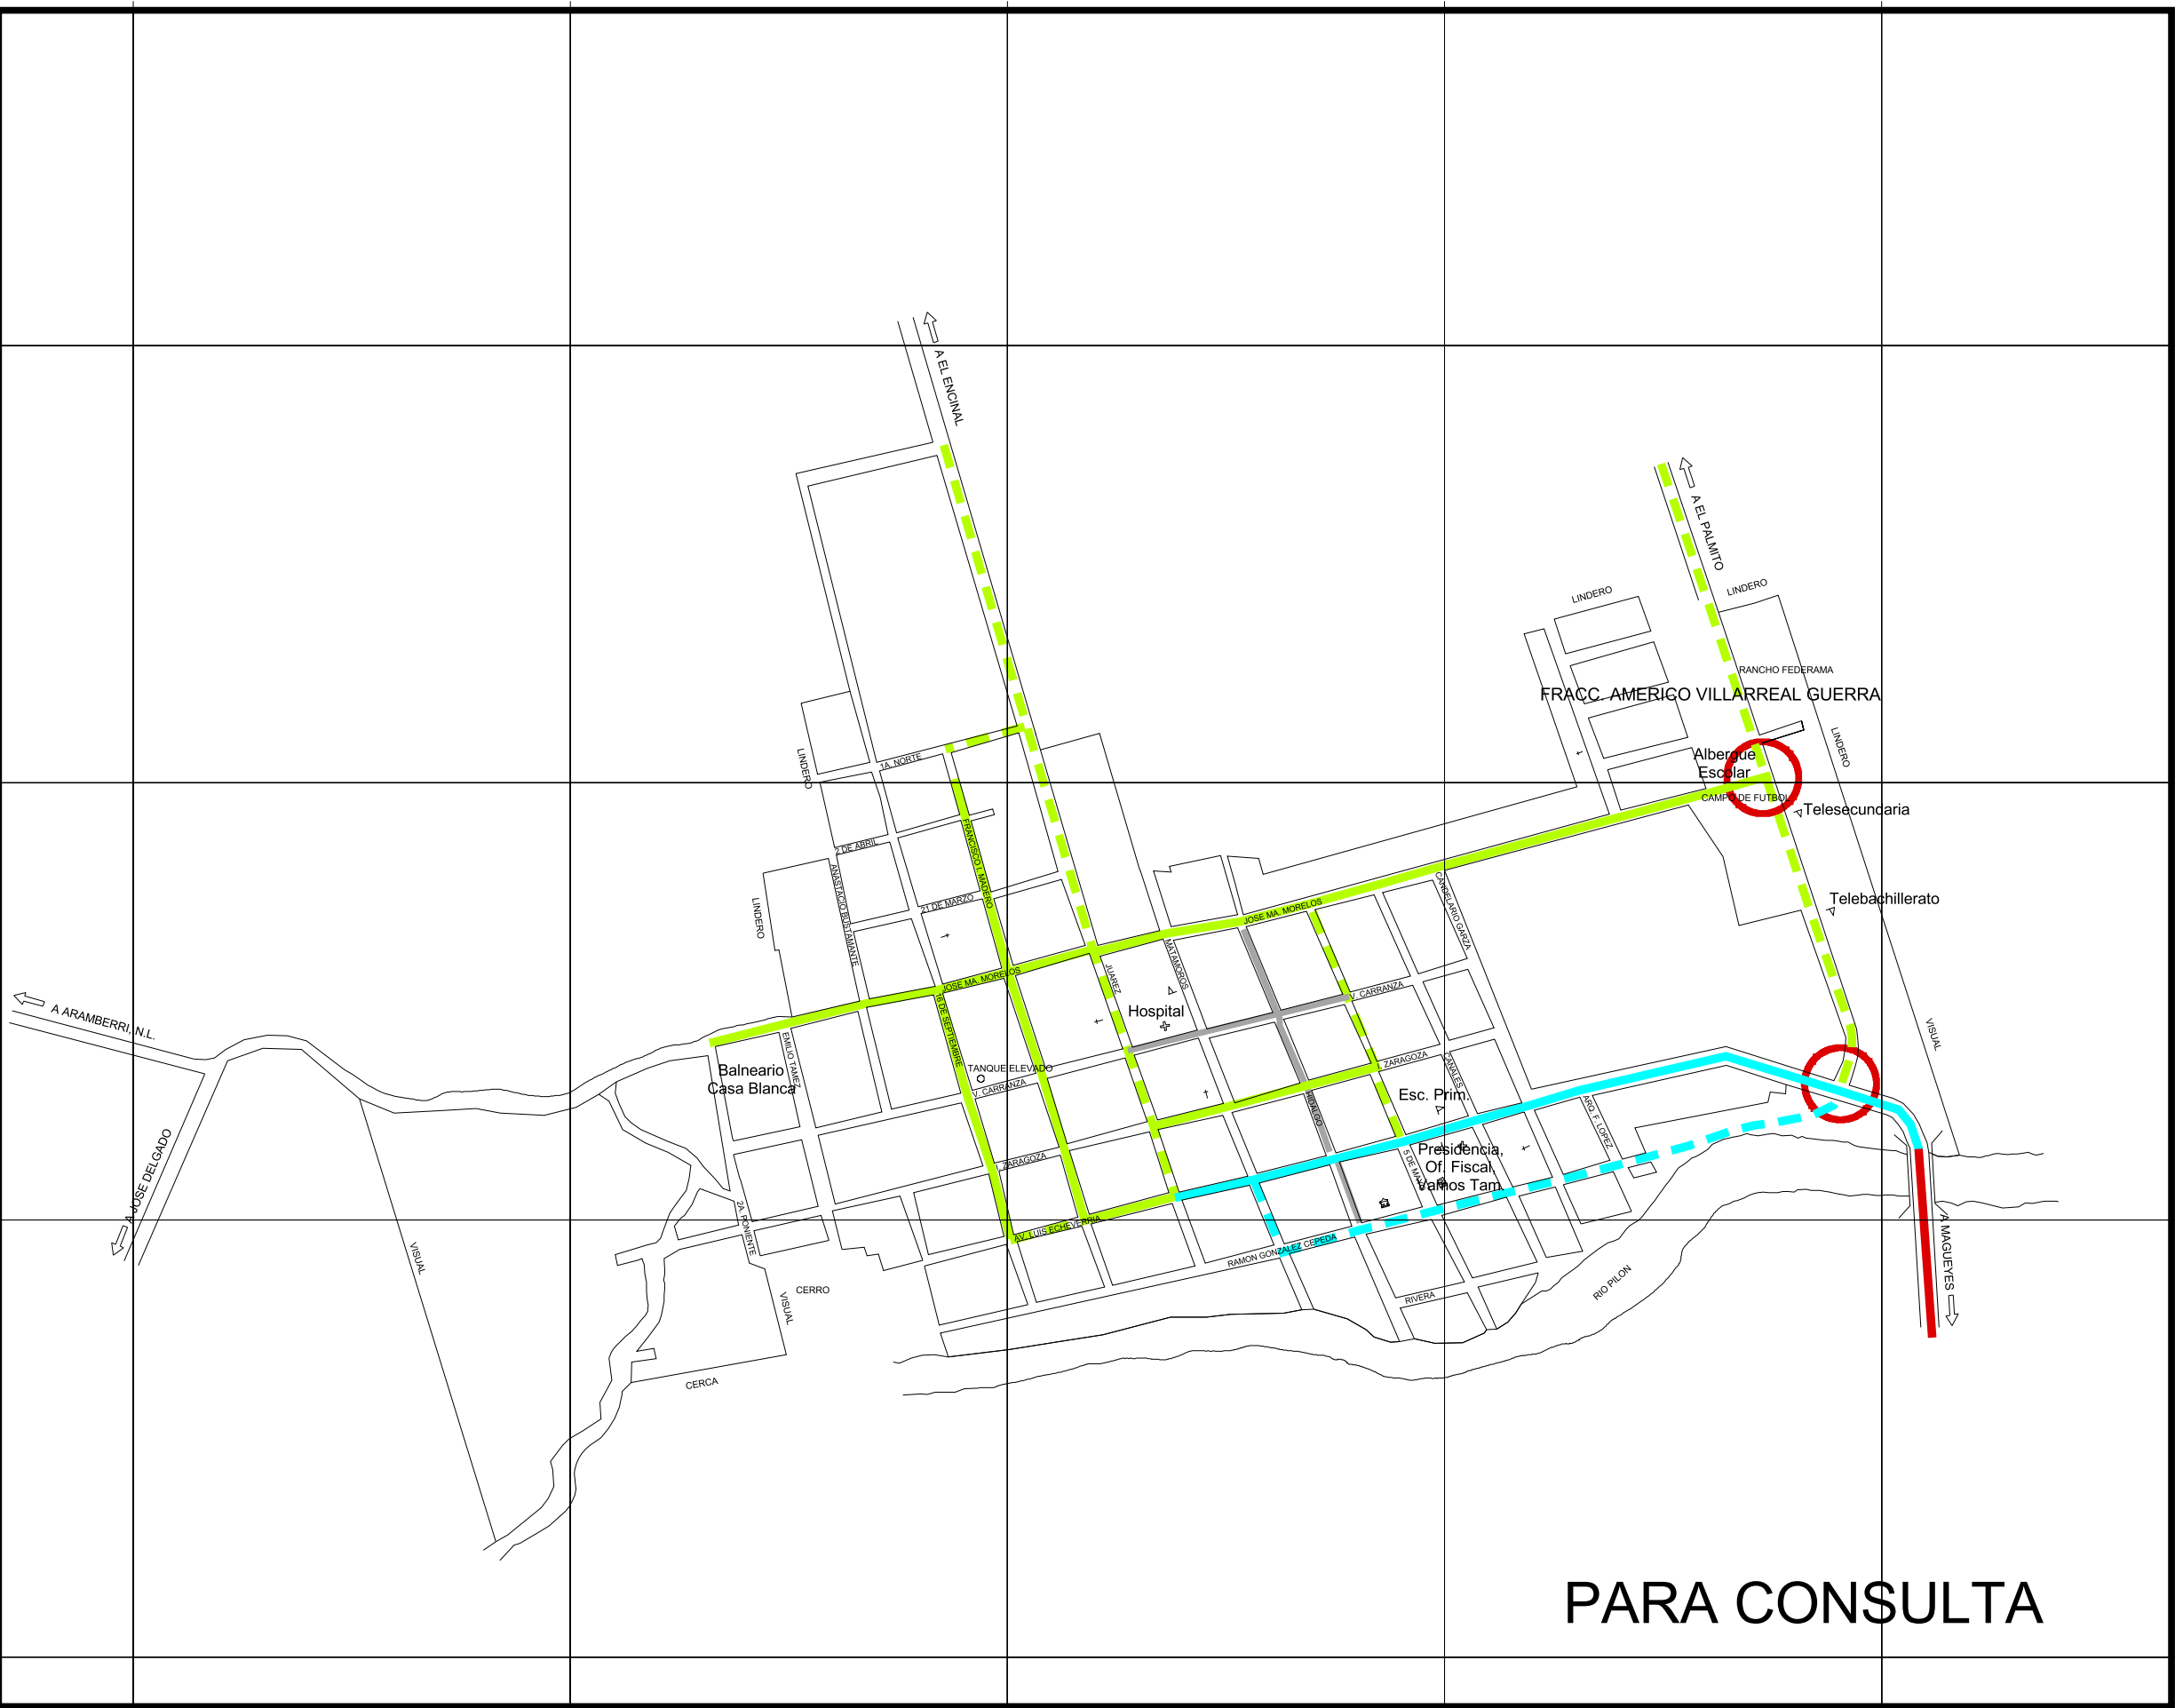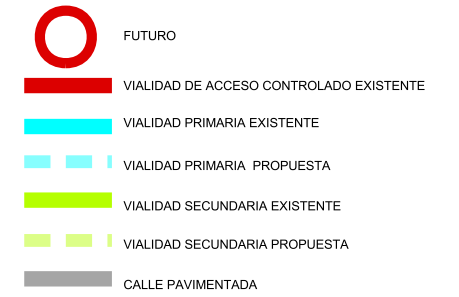

PARA CONSULTA

Lic. Tomás Yarrington Ruvalcaba
C. Gobernador Constitucional del Estado de Tamaulipas

Lic. Mercedes del Carmen Guillén V.
C. Secretario General de Gobierno

Ing. Juan Miguel García García
C. Secretario SEDUE

C. Oscar A. Hinojosa Sánchez
C. Director General de Des. Sustentable


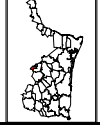
C. Vicente Escalona Puente
C. Presidente Municipal MAINERO

C. Luis Morua Bernal
C. Secretario del Ayuntamiento MAINERO

C. Victor Cepeda Sustaita
C. Director de Obras Públicas MAINERO

Gobierno del Estado de Tamaulipas
Secretaría de Desarrollo Urbano y Ecología

ESTRUCTURA VIAL

	Localización:	
	Fecha: Aprobado en sesión ordinaria de fecha 27 de Febrero de 2004 Acta Num. 16	
Escala Gráfica: 