


540600 540800 541000 541200 541400 541600 541800 542000 542200 542400

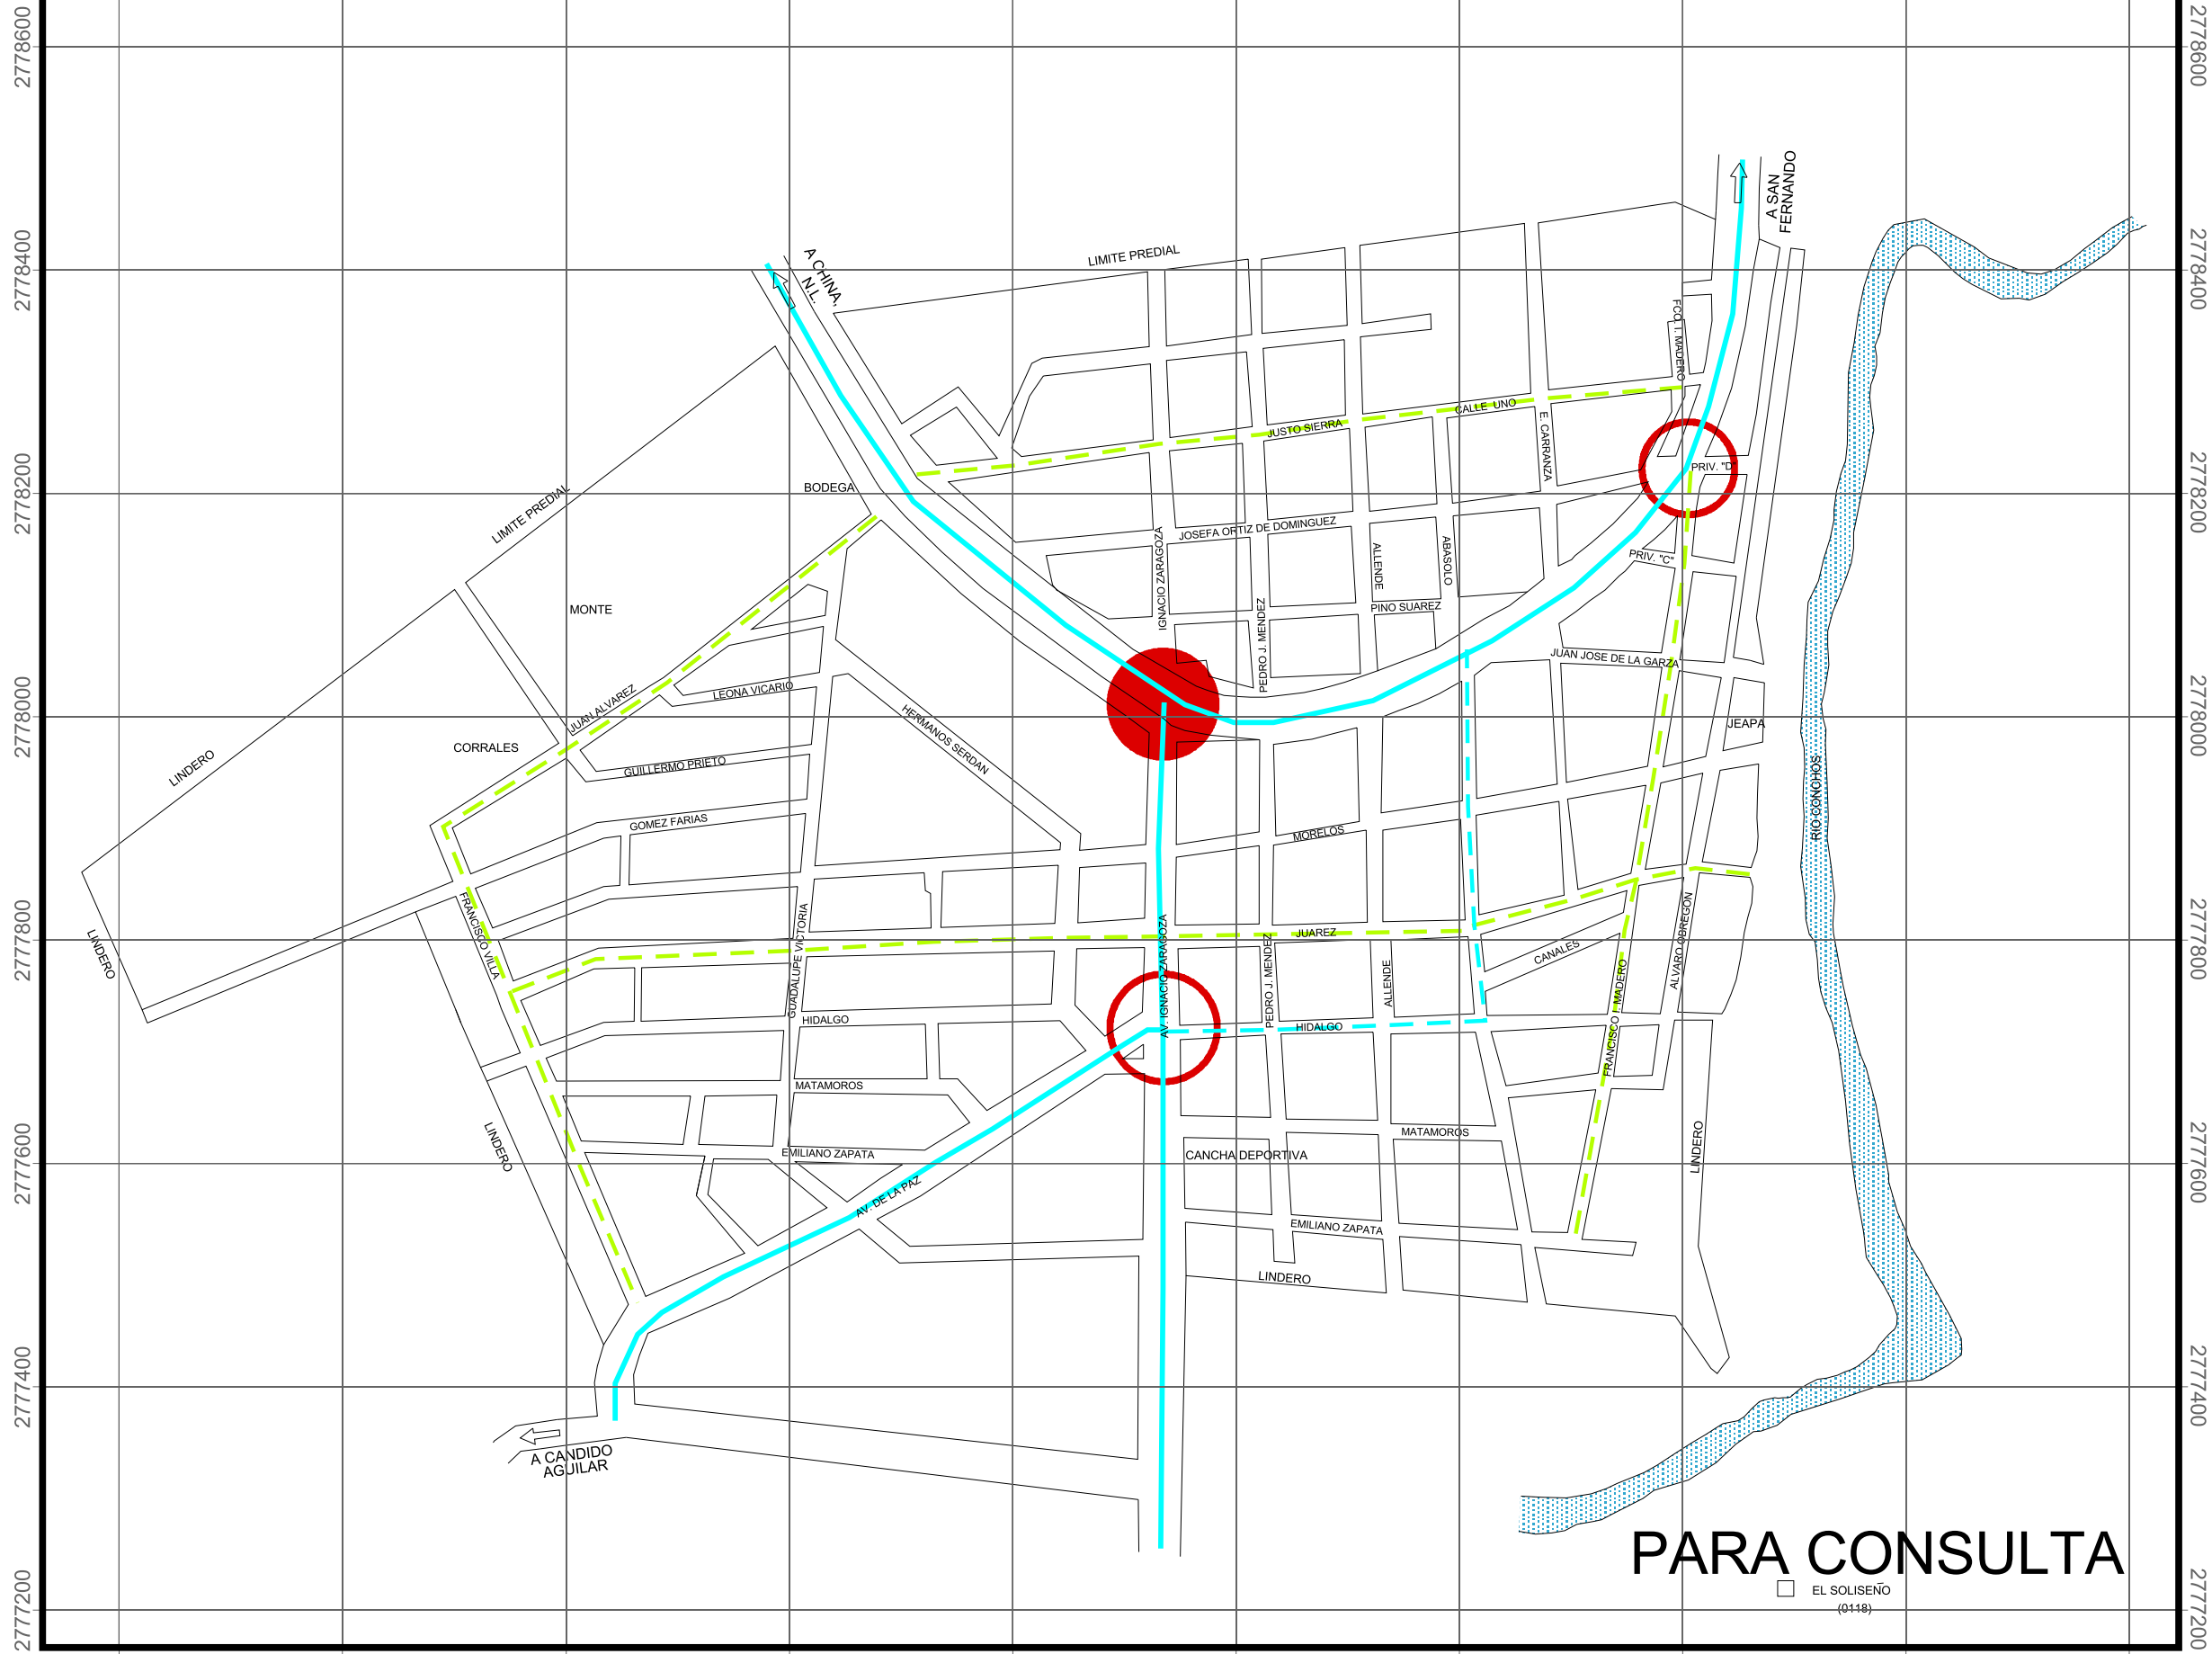

□ EL SOLISEÑO
(0148)

2778600 2778400 2778200 2778000 2777800 2777600 2777400 2777200

SIMBOLOGÍA

4.00 7.00 4.00 14.00 8.00 14.00 4.00 7.00 4.00
58 - 64 m.
VIALIDAD DE ACCESO CONTROLADO

4.00 14.00 4.00 14.00 4.00
38 - 42 m.
VIALIDAD PRIMARIA

3.00 14.00 3.00 1.50 12.00 1.50
18 - 22 m.
VIALIDAD SECUNDARIA

12 - 16 m.
VIALIDAD LOCAL

CRUCEROS VIALES IMPORTANTES

● ACTUAL

○ FUTURO

— VIALIDAD PRIMARIA EXISTENTE

— VIALIDAD PRIMARIA PROPUESTA

— VIALIDAD SECUNDARIA PROPUESTA

···· CUERPOS DE AGUA

Lic. Tomás Yarrington Ruvalcaba
C. Gobernador Constitucional del Estado de Tamaulipas

Lic. Mercedes del Carmen Guillén Vicente
C. Secretario General de Gobierno

Ing. Juan Miguel García García
C. Secretario SEDUE

Oscar A. Hinojosa Sánchez
C. Director Gral. de Des. Sustentable

C. José Luis Gómez Morúa
C. Presidente Municipal
Mérida

Ing. J. Guadalupe Rodríguez Gutiérrez
C. Secretario del Ayuntamiento
Mérida

C. Conrado Duran Ortiz
C. Director de Obras Públicas
Mérida

Gobierno del Estado de Tamaulipas
Secretaría de Desarrollo Urbano y Ecología

ESTRUCTURA VIAL

Norte

Localización:

Fecha: Aprobado en Sesión Ordinaria de fecha 12 de Junio de 2004 Acta No. 28

No. de Plano: 04

Escala Gráfica: 0 50 100 150 200 250 300 Metros