


540600 540800 541000 541200 541400 541600 541800 542000 542200 542400

2778600
2778400
2778200
2778000
2777800
2777600
2777400
2777200

SIMBOLOGÍA

- HABITACIONAL DENSIDAD BAJA
- CORREDOR URBANO PRIMARIO
- CENTRO URBANO
- EQUIPAMIENTO
- CONSERVACIÓN
- PLAZAS Y AREAS VERDES
- CUERPOS DE AGUA

MATRIZ DE COMPATIBILIDAD DE USOS DEL SUELO DE MÉNDEZ		USOS PERMISOS		USOS PROHIBIDOS	
USO DEL SUELO	USO DEL SUELO	USO DEL SUELO	USO DEL SUELO	USO DEL SUELO	USO DEL SUELO
Habitacional Densidad Baja	Corredor Urbano Primario	Centro Urbano	Equipamiento	Conservación	Plazas y Áreas Verdes
Corredor Urbano Primario	Habitacional Densidad Baja	Centro Urbano	Equipamiento	Conservación	Plazas y Áreas Verdes
Centro Urbano	Corredor Urbano Primario	Habitacional Densidad Baja	Equipamiento	Conservación	Plazas y Áreas Verdes
Equipamiento	Corredor Urbano Primario	Centro Urbano	Habitacional Densidad Baja	Conservación	Plazas y Áreas Verdes
Conservación	Corredor Urbano Primario	Centro Urbano	Equipamiento	Habitacional Densidad Baja	Plazas y Áreas Verdes
Plazas y Áreas Verdes	Corredor Urbano Primario	Centro Urbano	Equipamiento	Conservación	Habitacional Densidad Baja

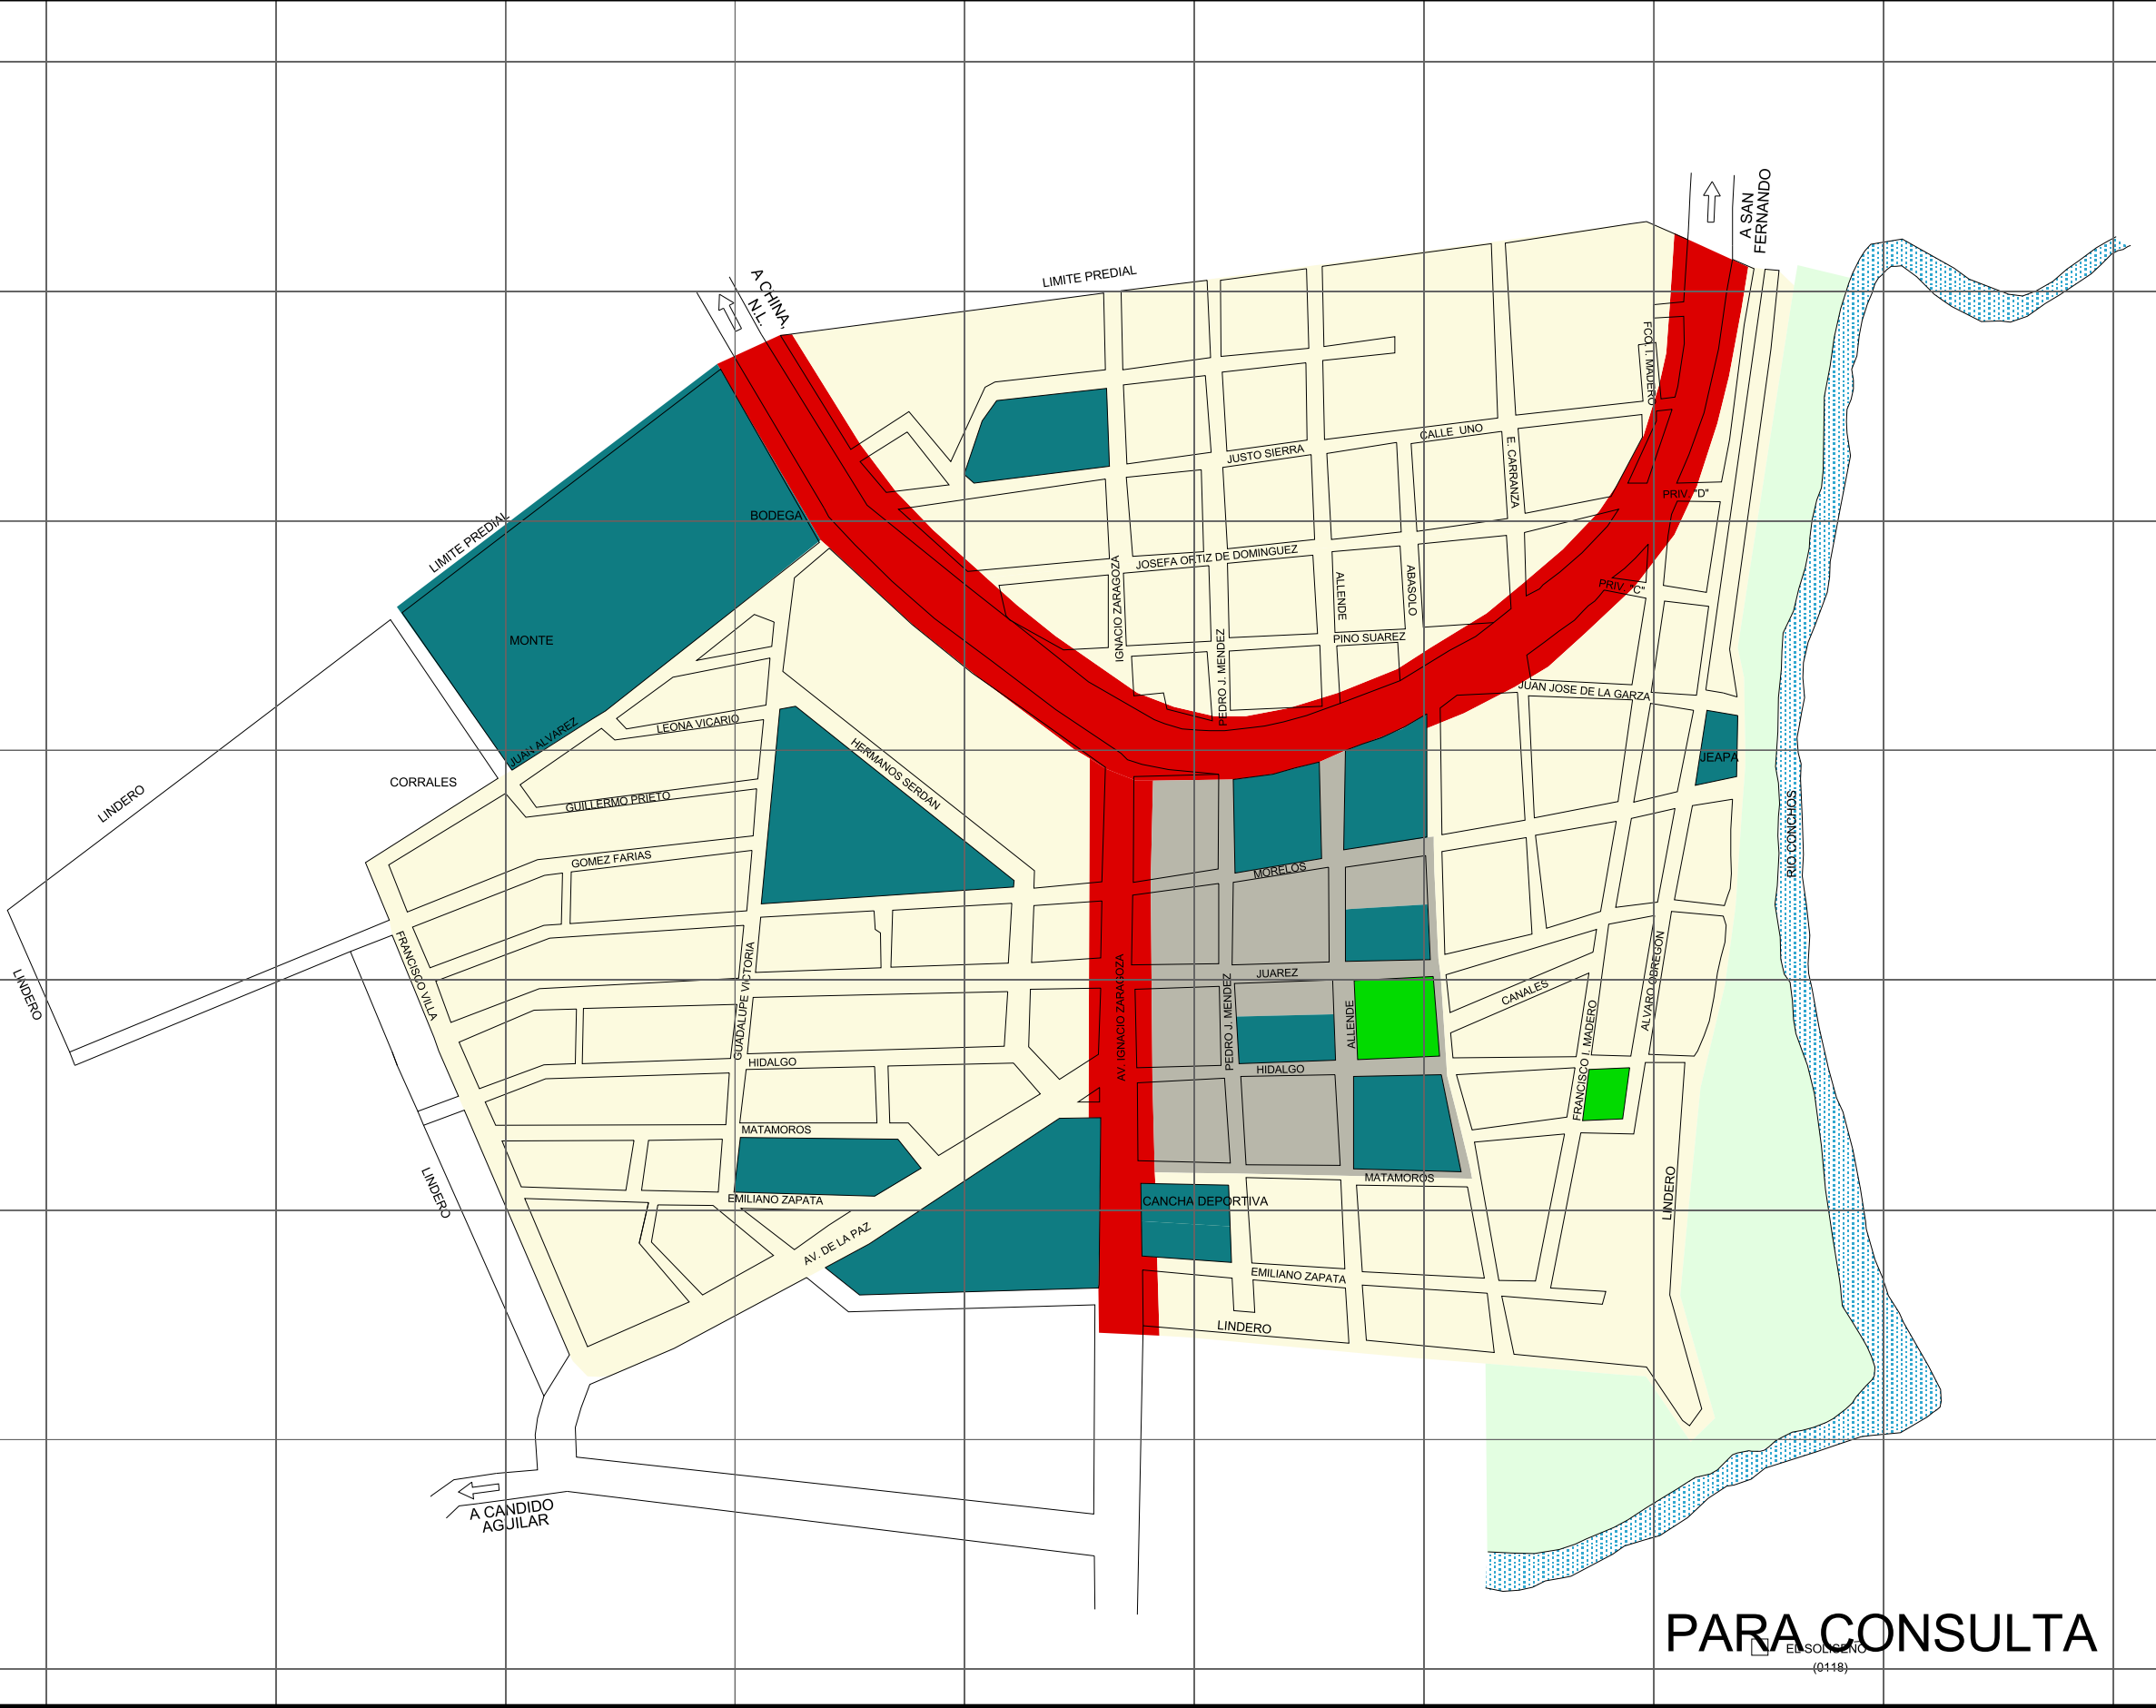

Lic. Tomás Yarrington Ruvalcaba
C. Gobernador Constitucional del Estado de Tamaulipas

Lic. Mercedes del Carmen Guillén Vicente
C. Secretario General de Gobierno

Ing. Juan Miguel García García
C. Secretario SEDUE

Oscar A. Hinojosa Sánchez
C. Director Gral. de Des. Sustentable

C. José Luis Gómez Morúa
C. Presidente Municipal Méndez

Ing. J. Guadalupe Rodríguez Gutiérrez
C. Secretario del Ayuntamiento Méndez

C. Conrado Duran Ortiz
C. Director de Obras Públicas Méndez

Gobierno del Estado de Tamaulipas
Secretaría de Desarrollo Urbano y Ecología

ZONIFICACIÓN SECUNDARIA

Norte

Localización:

Fecha: Aprobado en Sesión Ordinaria de fecha 12 de Junio de 2004 Acta No. 28

No. de Plano: 03

Escala Gráfica: 0 50 100 150 200 250 300 Metros

PARA CONSULTA