

519000

519500

520000

520500

521000

521500



TAMAULIPAS  
GOBIERNO DEL ESTADO  
R. AYUNTAMIENTO DE MIER



SIMBOLOGÍA

- HABITACIONAL DENSIDAD BAJA
- HABITACIONAL DENSIDAD MEDIA
- CORREDOR URBANO PRIMARIO
- INDUSTRIA
- EQUIPAMIENTO
- PLAZA, AREAS VERDES
- CONSERVACION
- CUERPOS DE AGUA

MATRIZ DE COMPATIBILIDAD DE USOS Y DESTINOS DEL SUELO DE MIER

USOS Y DESTINOS	HABITACIONAL DENSIDAD BAJA	HABITACIONAL DENSIDAD MEDIA	CORREDOR URBANO PRIMARIO	INDUSTRIA	EQUIPAMIENTO	PLAZA, AREAS VERDES	CONSERVACION	CUERPOS DE AGUA
HABITACIONAL DENSIDAD BAJA	●	●	●	●	●	●	●	●
HABITACIONAL DENSIDAD MEDIA	●	●	●	●	●	●	●	●
CORREDOR URBANO PRIMARIO	●	●	●	●	●	●	●	●
INDUSTRIA	●	●	●	●	●	●	●	●
EQUIPAMIENTO	●	●	●	●	●	●	●	●
PLAZA, AREAS VERDES	●	●	●	●	●	●	●	●
CONSERVACION	●	●	●	●	●	●	●	●
CUERPOS DE AGUA	●	●	●	●	●	●	●	●

2760000

2759500

2759000


2758500

2760000

2759500

2759000

2758500

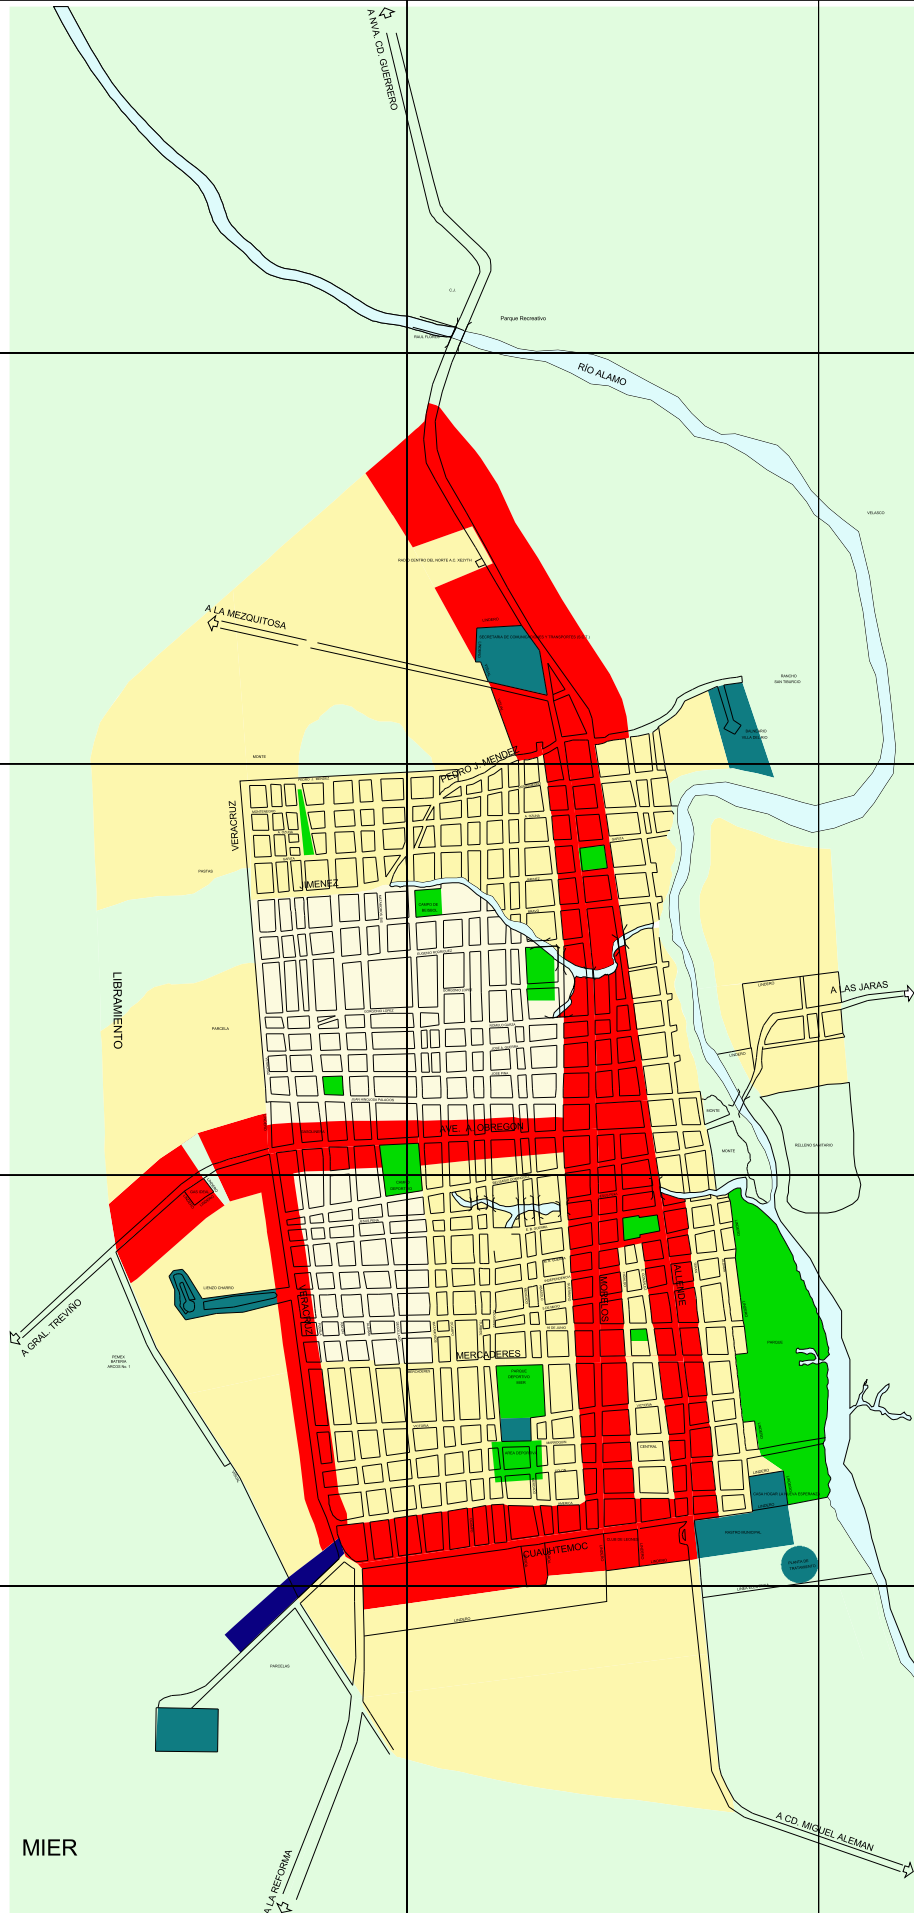

MIER

PARA CONSULTA

519000

519500

520000

520500

521000

521500

Lic. Tomás Yarrington Ruvalcaba  
C. Gobernador Constitucional del Estado de Tamaulipas

Lic. Mercedes del Carmen Guillén Vicente  
C. Secretario General de Gobierno

Ing. Juan Miguel García García  
C. Secretario SEDUE

Oscar A. Hinojosa Sánchez  
C. Director Gral. de Desarrollo Sustentable

C.P. Abdón Canales Díaz  
C. Presidente Municipal

Profra. Ma. de Lourdes Balderas Mancías  
C. Secretario del Ayuntamiento

Arq. Edgar Edén García Roel  
C. Director de Obras Públicas

Gobierno del Estado de Tamaulipas  
Secretaría de Desarrollo Urbano y Ecología

ZONIFICACIÓN SECUNDARIA

Norte

Localización:

Aprobado en Sesión Ordinaria de Cabildo,  
Celebrada el día 12 de Enero del 2004,  
Acta No. 1.

No. de Plano: 03

