

464000

465000

466000

467000

468000


2528000

2527000

2526000

2525000

2524000

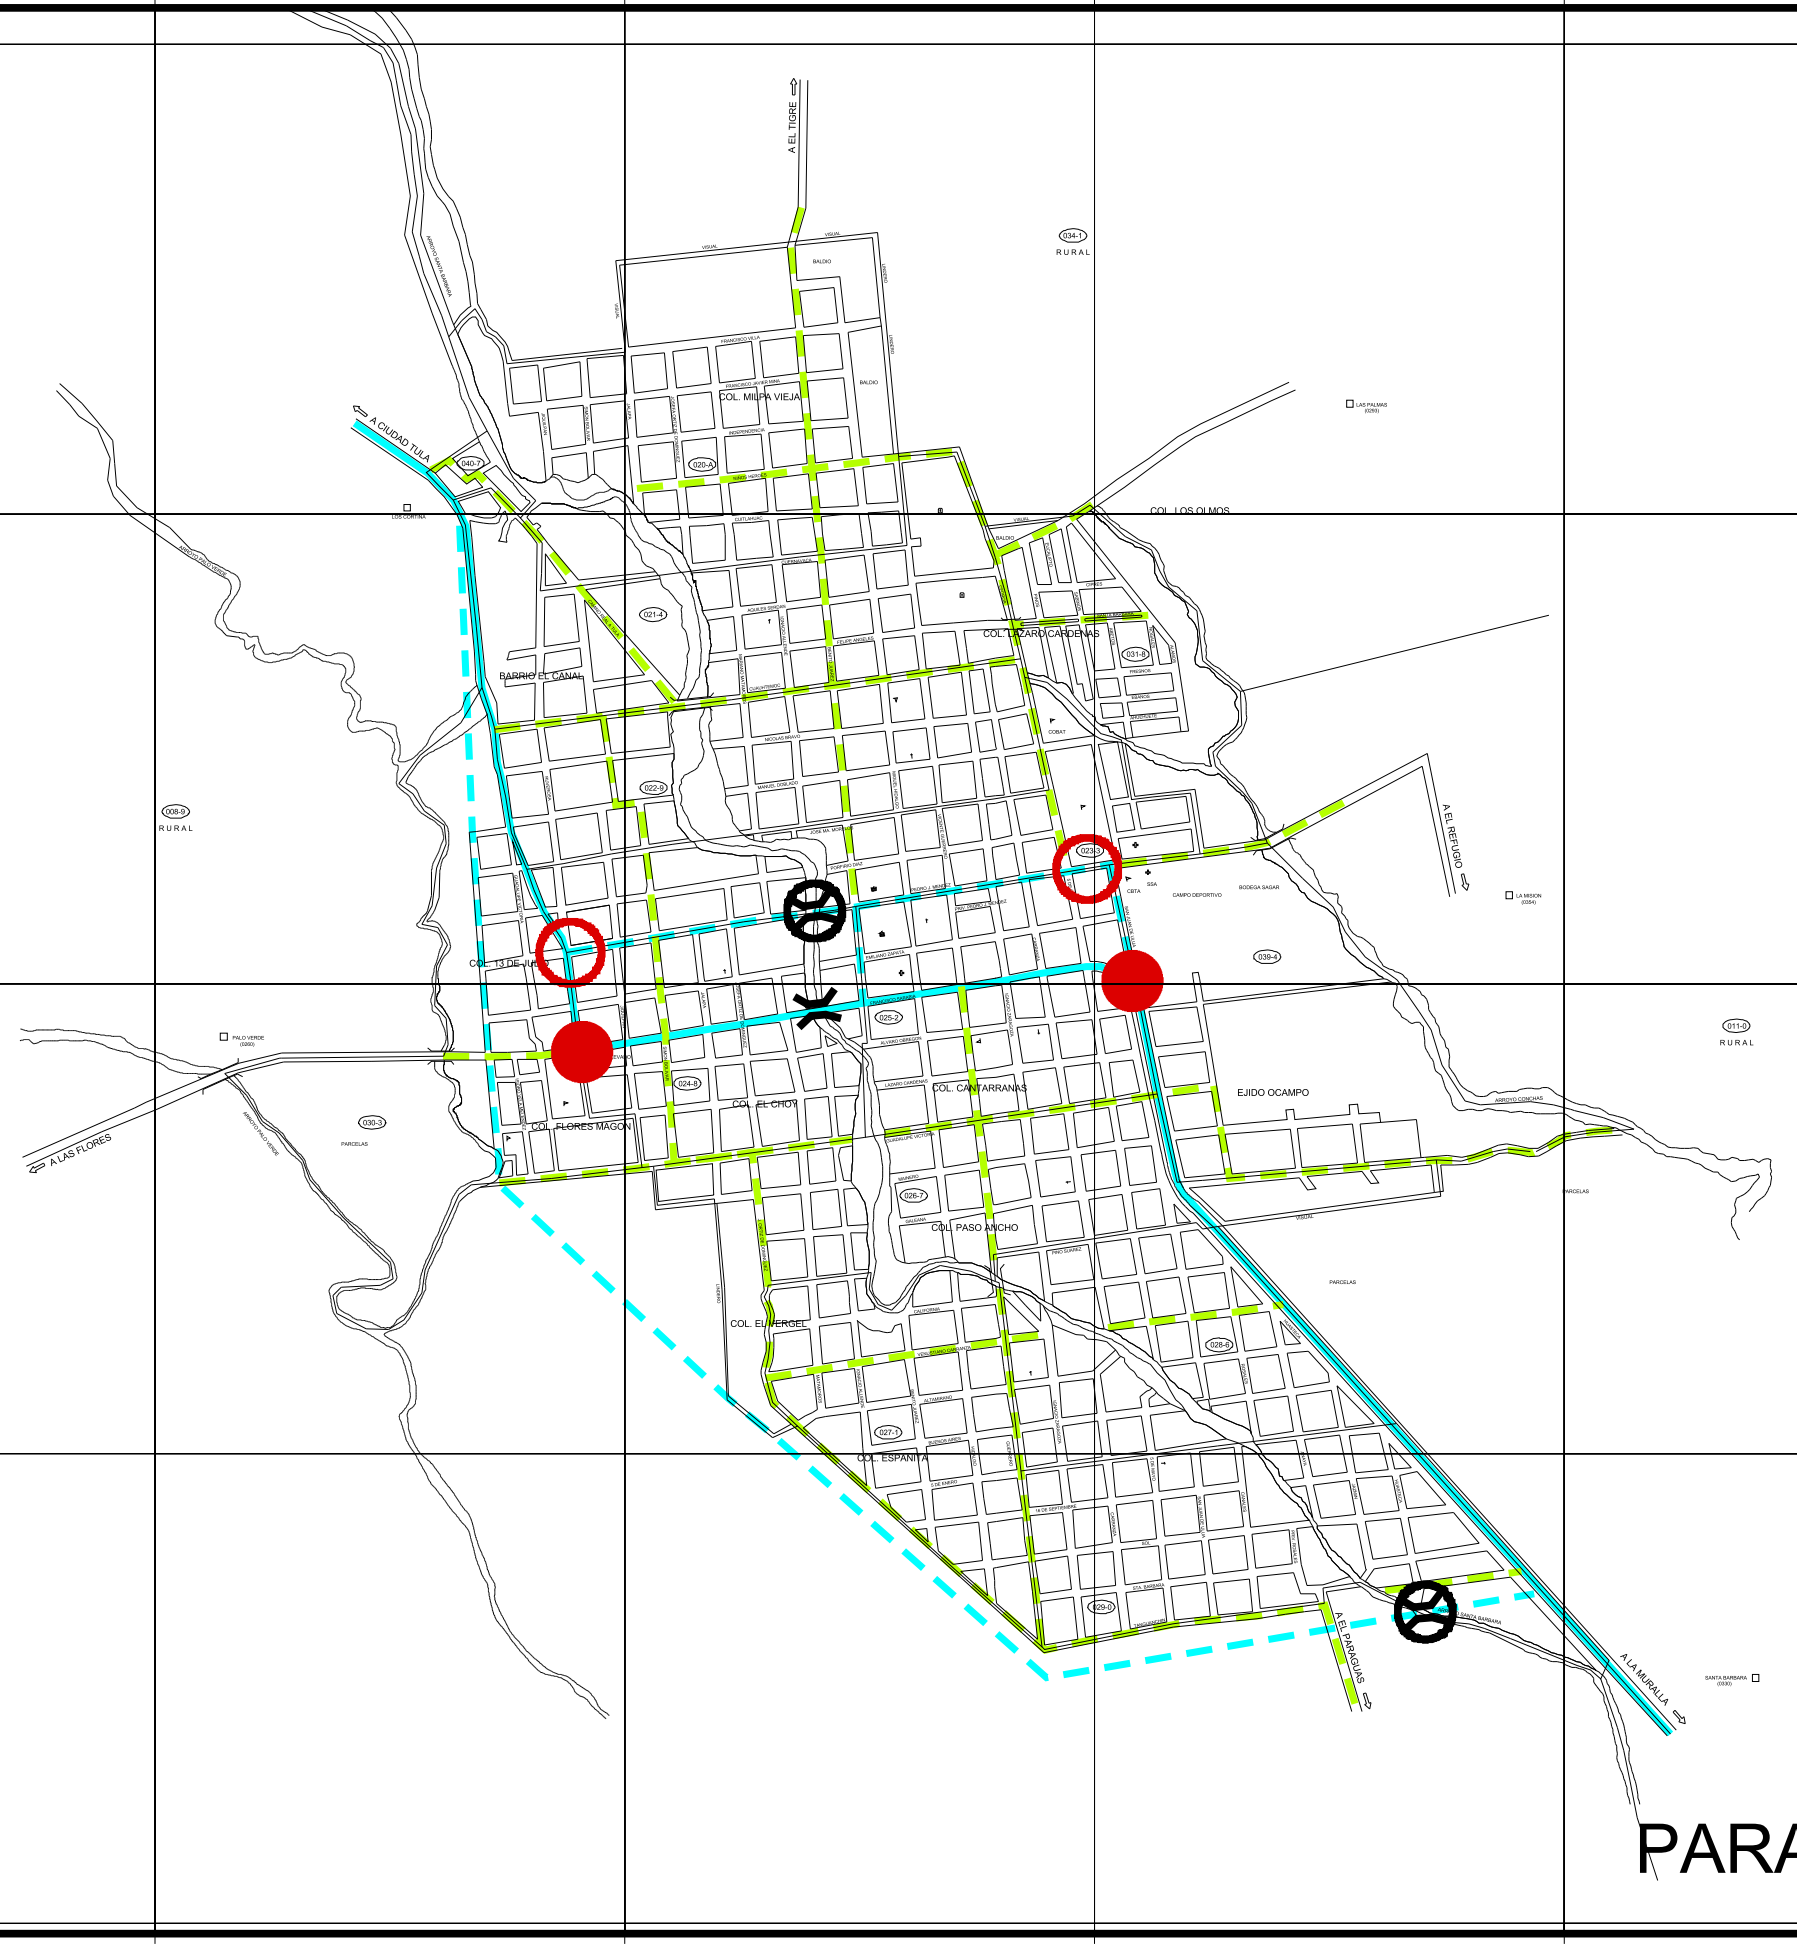

**TAMAULIPAS**  
GOBIERNO DEL ESTADO  
R. AYUNTAMIENTO DE OCAMPO

**SIMBOLOGÍA**

58 - 64 m.  
VIALIDAD DE ACCESO CONTROLADO

38 - 42 m.  
VIALIDAD PRIMARIA

18 - 22 m.  
VIALIDAD SECUNDARIA

12 - 16 m.  
VIALIDAD LOCAL

**CRUCEROS VIALES IMPORTANTES**

● ACTUAL  
○ FUTURO

**Puentes**

⌘ EXISTENTE  
⊕ PROPUESTO

— VIALIDAD PRIMARIA EXISTENTE  
- - VIALIDAD PRIMARIA PROPUESTA  
- - VIALIDAD SECUNDARIA PROPUESTA

Lic. Tomás Yarrington Ruvalcaba  
C. Gobernador Constitucional del Estado de Tamaulipas

Lic. Mercedes del Carmen Guillén Vicente  
C. Secretario General de Gobierno

Ing. Juan Miguel García García  
C. Secretario SEDUE

Oscar A. Hinojosa Sánchez  
C. Director Gral. de Desarrollo Sustentable

Prof. José Francisco Escobar Rosales  
C. Presidente Municipal

Ing. Gustavo Salazar Almanza  
C. Secretario del Ayuntamiento

M.V.Z. Gabriel Muñiz Molina  
C. Director de Obras Públicas

Gobierno del Estado de Tamaulipas  
Secretaría de Desarrollo Urbano y Ecología

**ESTRUCTURA VIAL**

Norte

Localización:

Aprobado en Sesión Ordinaria de Cabildo.  
Celebrada el día 11 de Marzo del 2004,  
Acta No. 39.

No. de Plano:  
04

Escala Gráfica:  
0 200 400 600 Meters

**PARA CONSULTA**