


504750 505000 505250 505500 505750 506000 506250 506500 506750 507000


2719250  
2719000  
2718750  
2718500  
2718250  
2718000  
2717750  
2717500

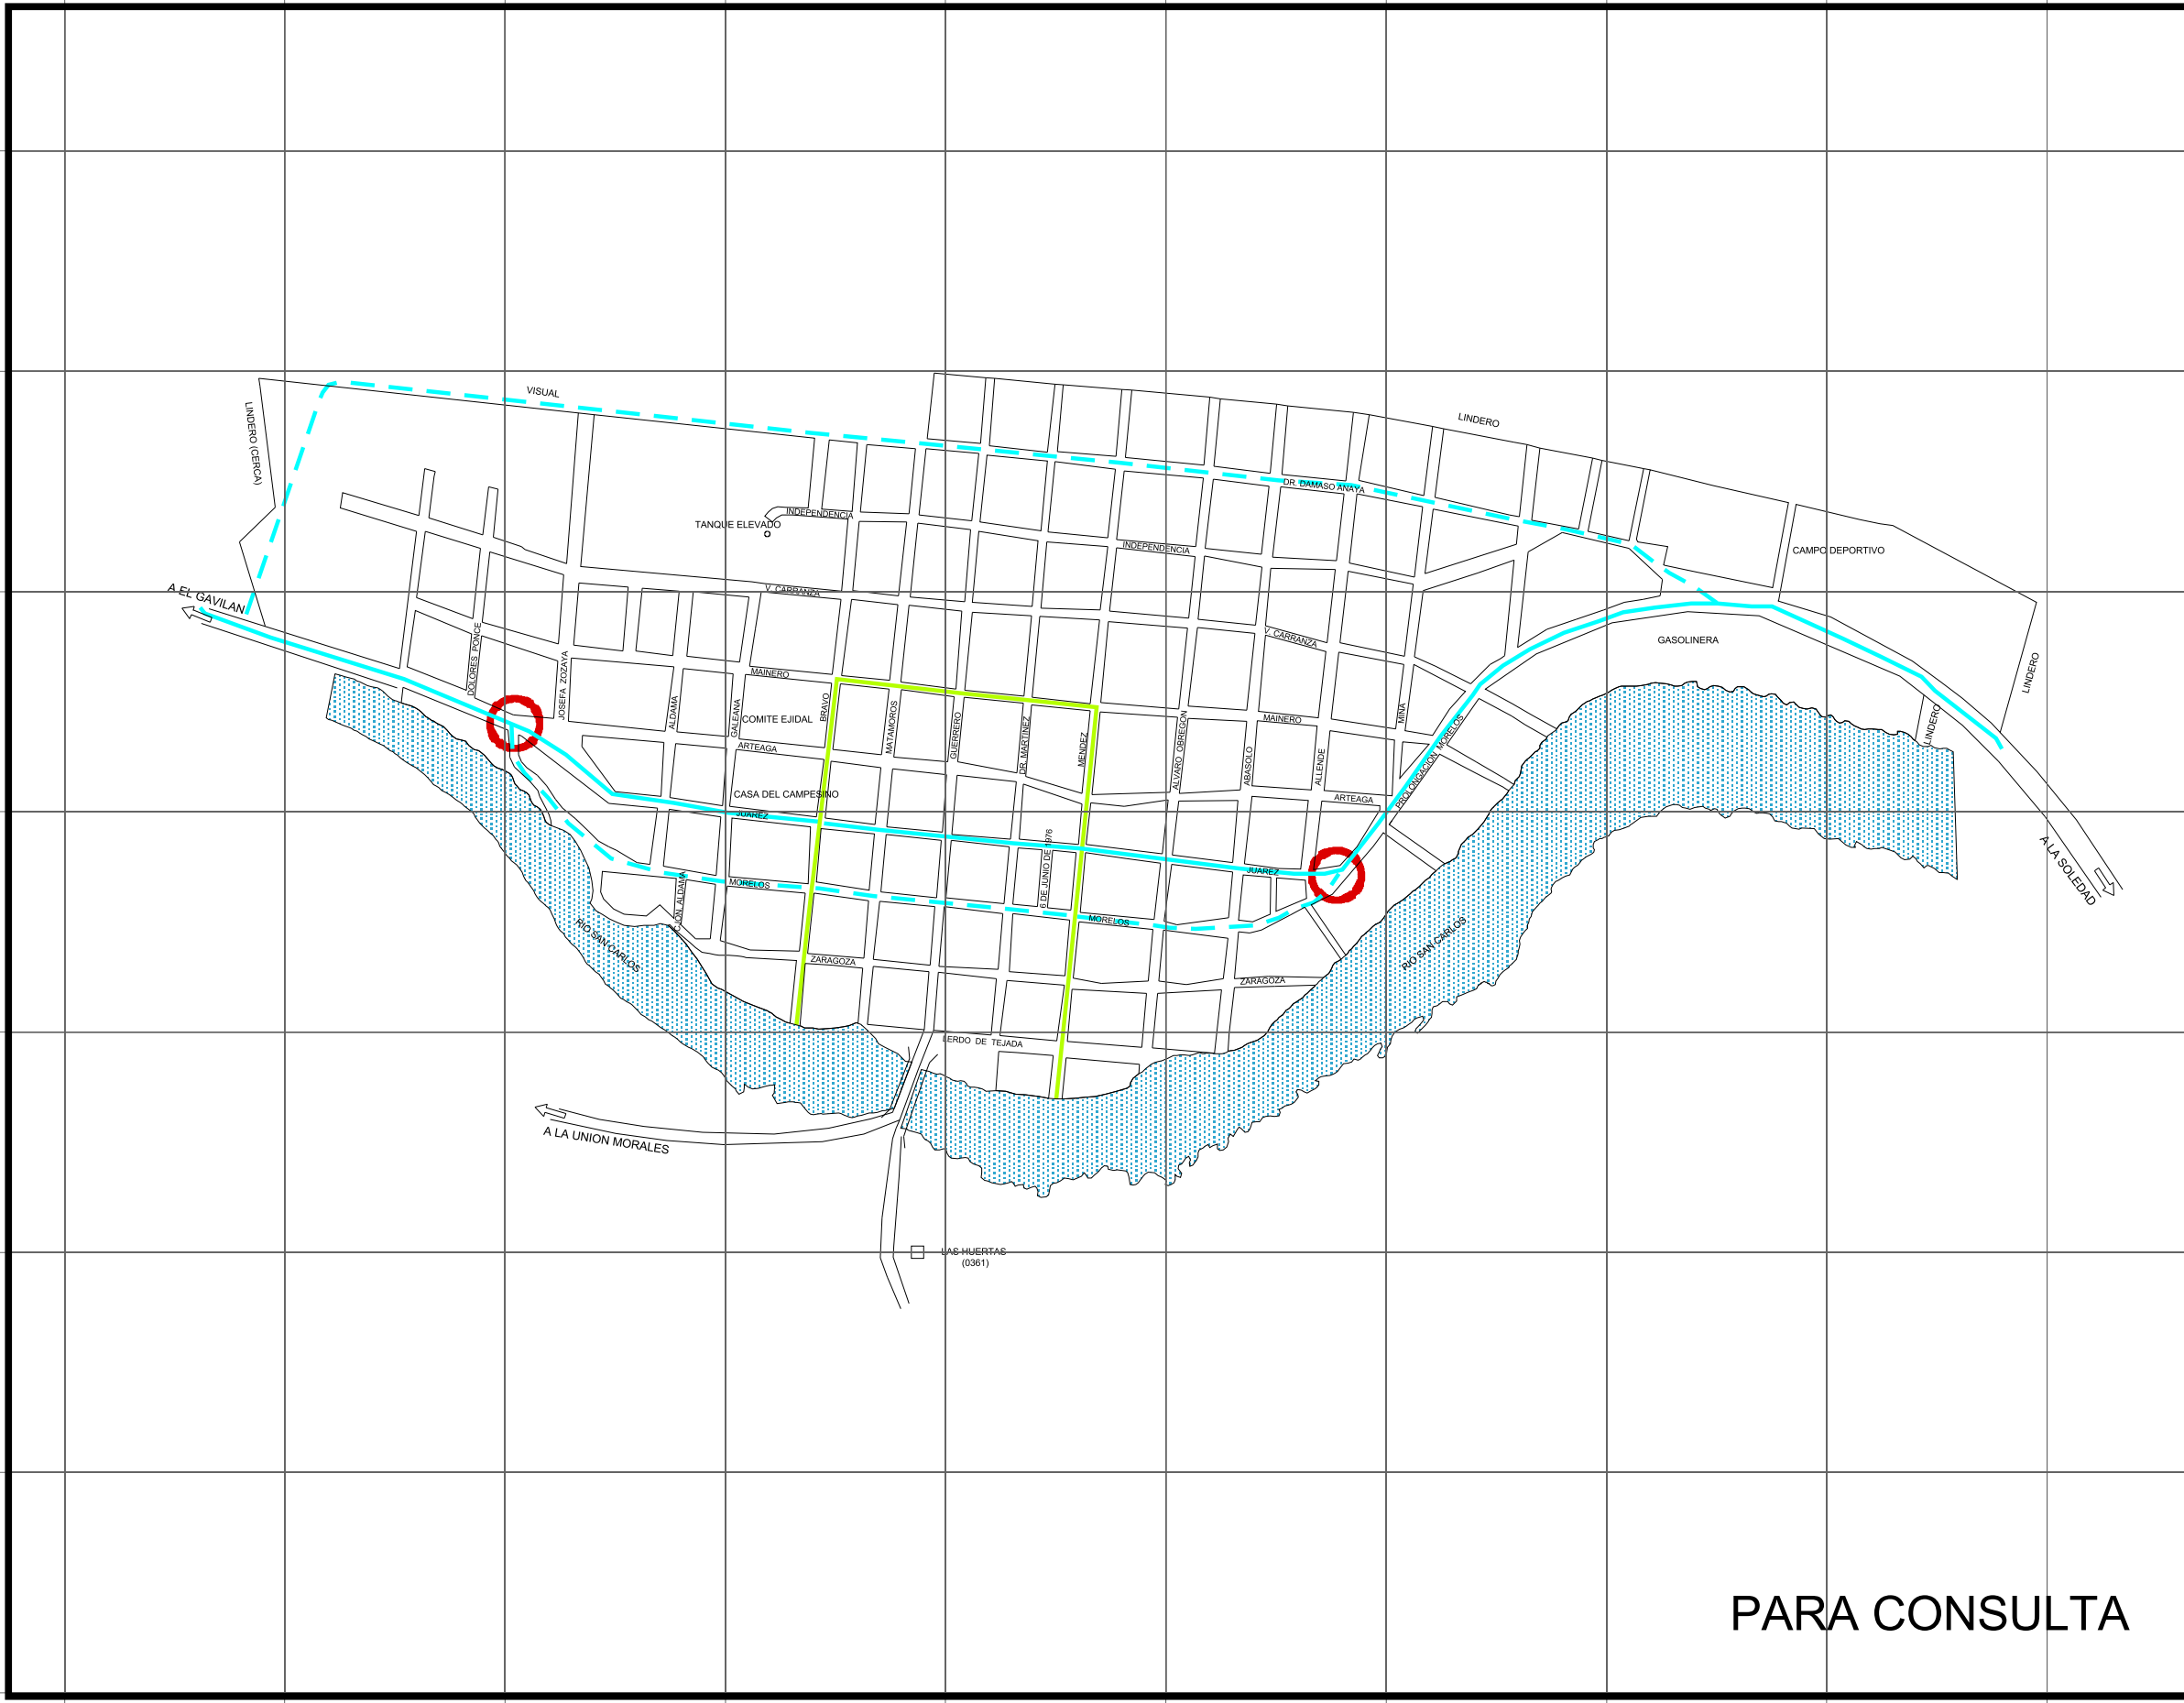



2719250  
2719000  
2718750  
2718500  
2718250  
2718000  
2717750  
2717500

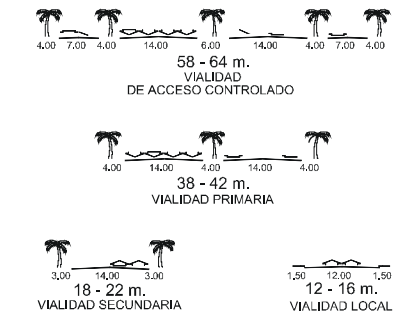

**TAMAULIPAS**  
GOBIERNO DEL ESTADO  
R. AYUNTAMIENTO DE SAN CARLOS

**SIMBOLOGÍA**



-  FUTURO
-  VIALIDAD PRIMARIA EXISTENTE
-  VIALIDAD PRIMARIA PROPOSTA
-  VIALIDAD SECUNDARIA EXISTENTE
-  CUERPOS DE AGUA

Lic. Tomás Yarrington Ruvalcaba  
C. Gobernador Constitucional del Estado de Tamaulipas

Lic. Mercedes del Carmen Guillén Vicente  
C. Secretario General de Gobierno

Ing. Juan Miguel García García  
C. Secretario SEDUE

Oscar A. Hinojosa Sánchez  
C. Director Gral. de Des. Sustentable


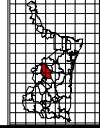
C. Carlos Garza Pérez  
C. Presidente Municipal  
San Carlos

C. José Napoleón Borrego Echarte  
C. Secretario del Ayuntamiento  
San Carlos

C. Alfonso Meléndez Garza  
C. Director de Obras Públicas  
San Carlos

Gobierno del Estado de Tamaulipas  
Secretaría de Desarrollo Urbano y Ecología

**ESTRUCTURA VIAL**

 Norte	Localización: 
--	---

Fecha: Aprobado en Sesión Ordinaria de Cabildo No. 22  
Celebrada el día 30 de Junio de 2004

No. de Plano: **04**

