


PROYECTO DE DRAGADO CANAL DE HIGUERILLAS  
PLANO DE DIFERENCIAS


PUERTO DE MATAMOROS  
ETAPA 2



LOCALIZACION NACIONAL

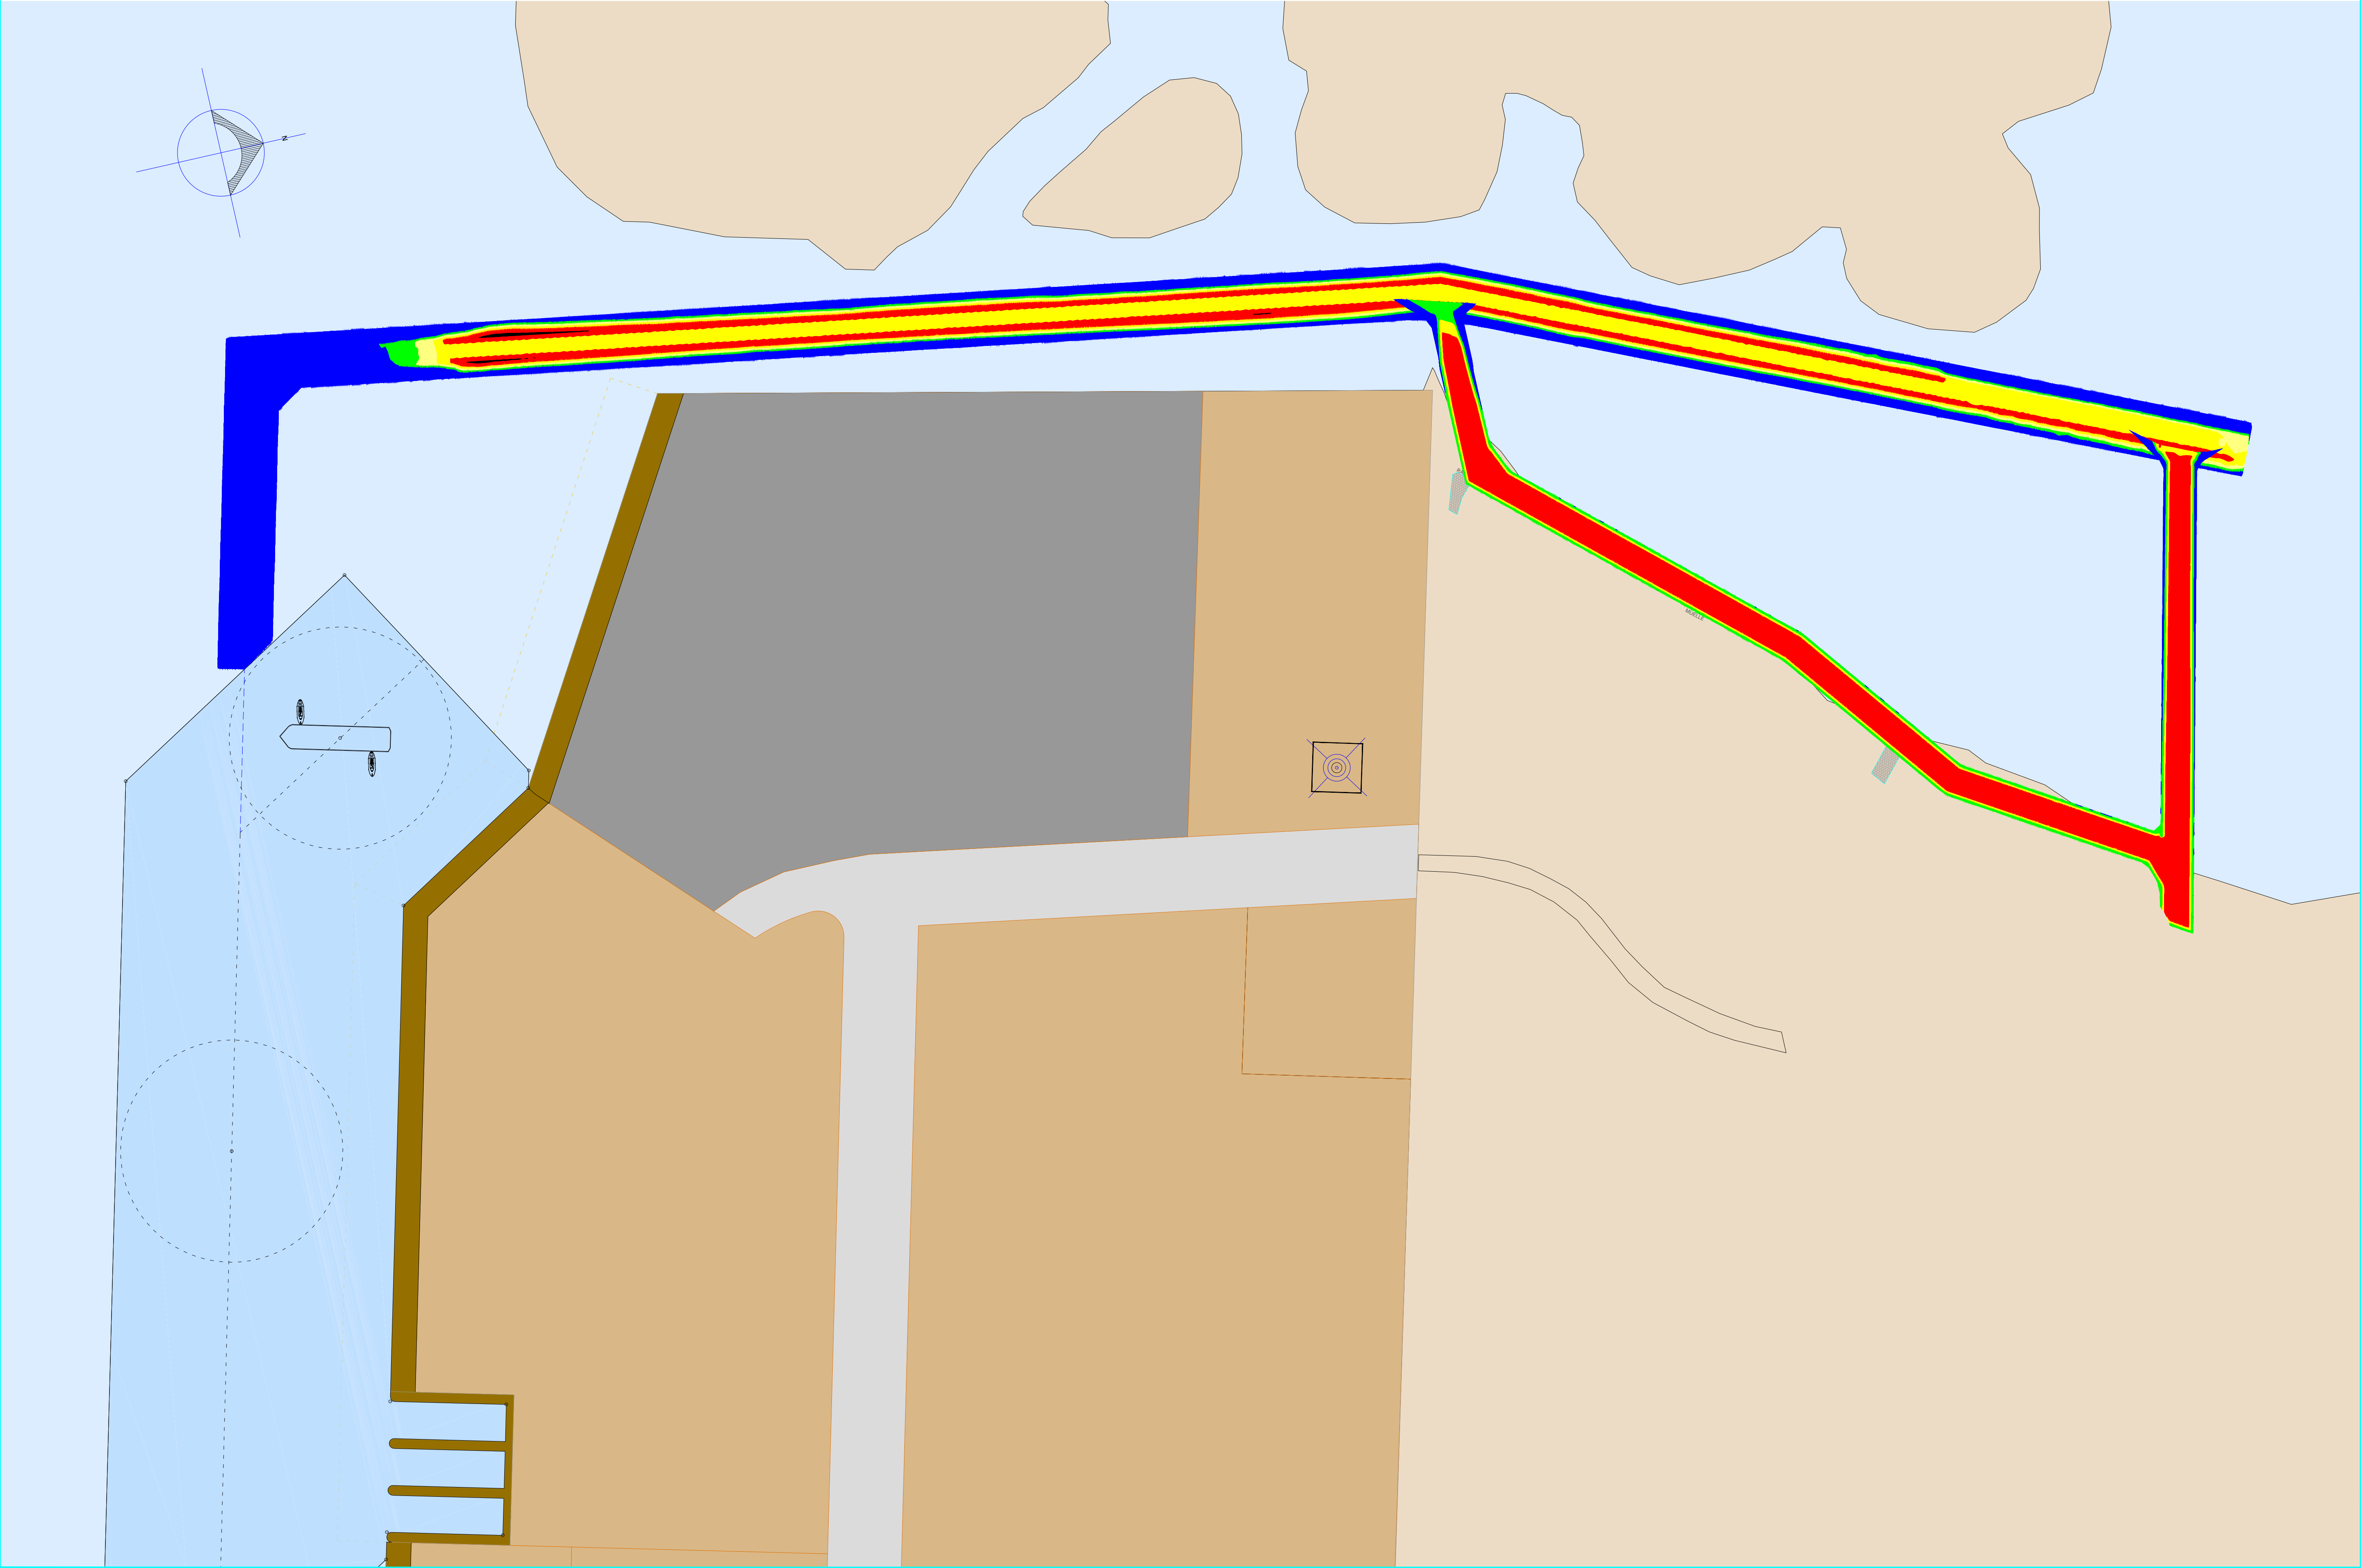

LOCALIZACION ESTATAL

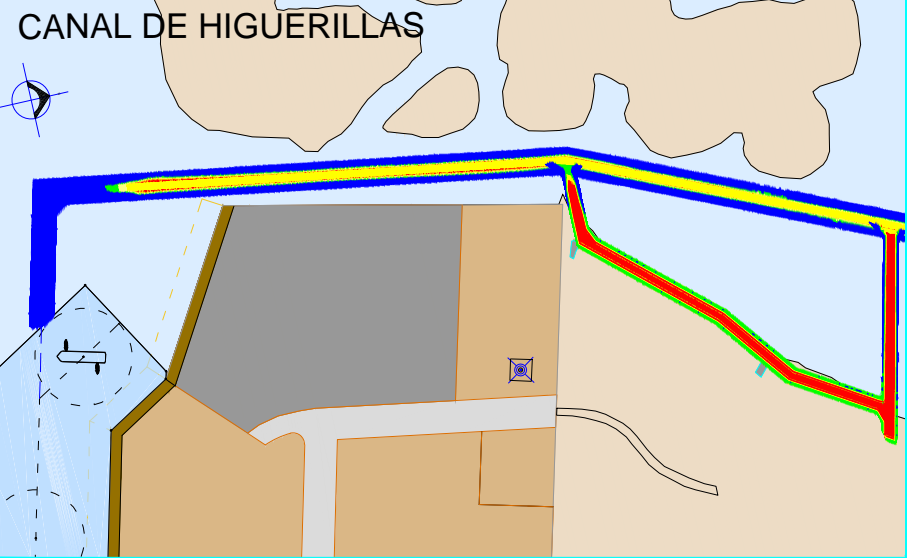

LOCALIZACION PARTICULAR

ESCALA DE COLORES

- 2.50 A -1.51
- 1.50 A -1.01
- 1.00 A -0.51
- 0.50 A -0.01
- ≥ 0.00

SIMBOLOGÍA

NOTAS:

SISTEMA DE PROYECCION CARTOGRAFICA

EL NORTE MOSTRADO ES EL ASTRONOMICO

MARCO DE REFERENCIA: SISTEMA ITRF2008 EPOCA2010

ELIPSOIDE DE REFERENCIA: GR80

PROYECCION CARTOGRAFICA: UTM

ZONA UTM: 14

NIVEL DE REFERENCIA: NIVEL DE BAJAMAR MEDIA (N.B.M.)



Servicios • Asesoría • Proyectos • Operación • Dragado

NOMBRE DEL CONTRATO

PROYECTO EJECUTIVO PARA EL DRAGADO PARA EMBARCACIONES PESQUERAS  
DEL CANAL DE HIGUERILLAS EN FRENTES DE AGUA DE LA TIERRA NORTE DEL  
PUERTO DE MATAMOROS

PROYECTO DE DRAGADO CANAL DE HIGUERILLAS

PLANO DE DIFERENCIAS  
PUERTO DE MATAMOROS

ESCALA DEL PLANO: ACOTACION: CADENAMIENTOS:

1 : 2,500 METROS

FECHA DE ELABORACION:

NUMERO DE PLANO:

JULIO 2017

PY-HIGUERILLAS-PDD-2015-16

APROBÓ:

REVISÓ:

ING. RICARDO CORREA CHAIREZ  
DIRECTOR GENERAL

ING. JOSE ROGELIO ONTIVEROS ARREDONDO  
GERENTE DE INGENIERÍA