


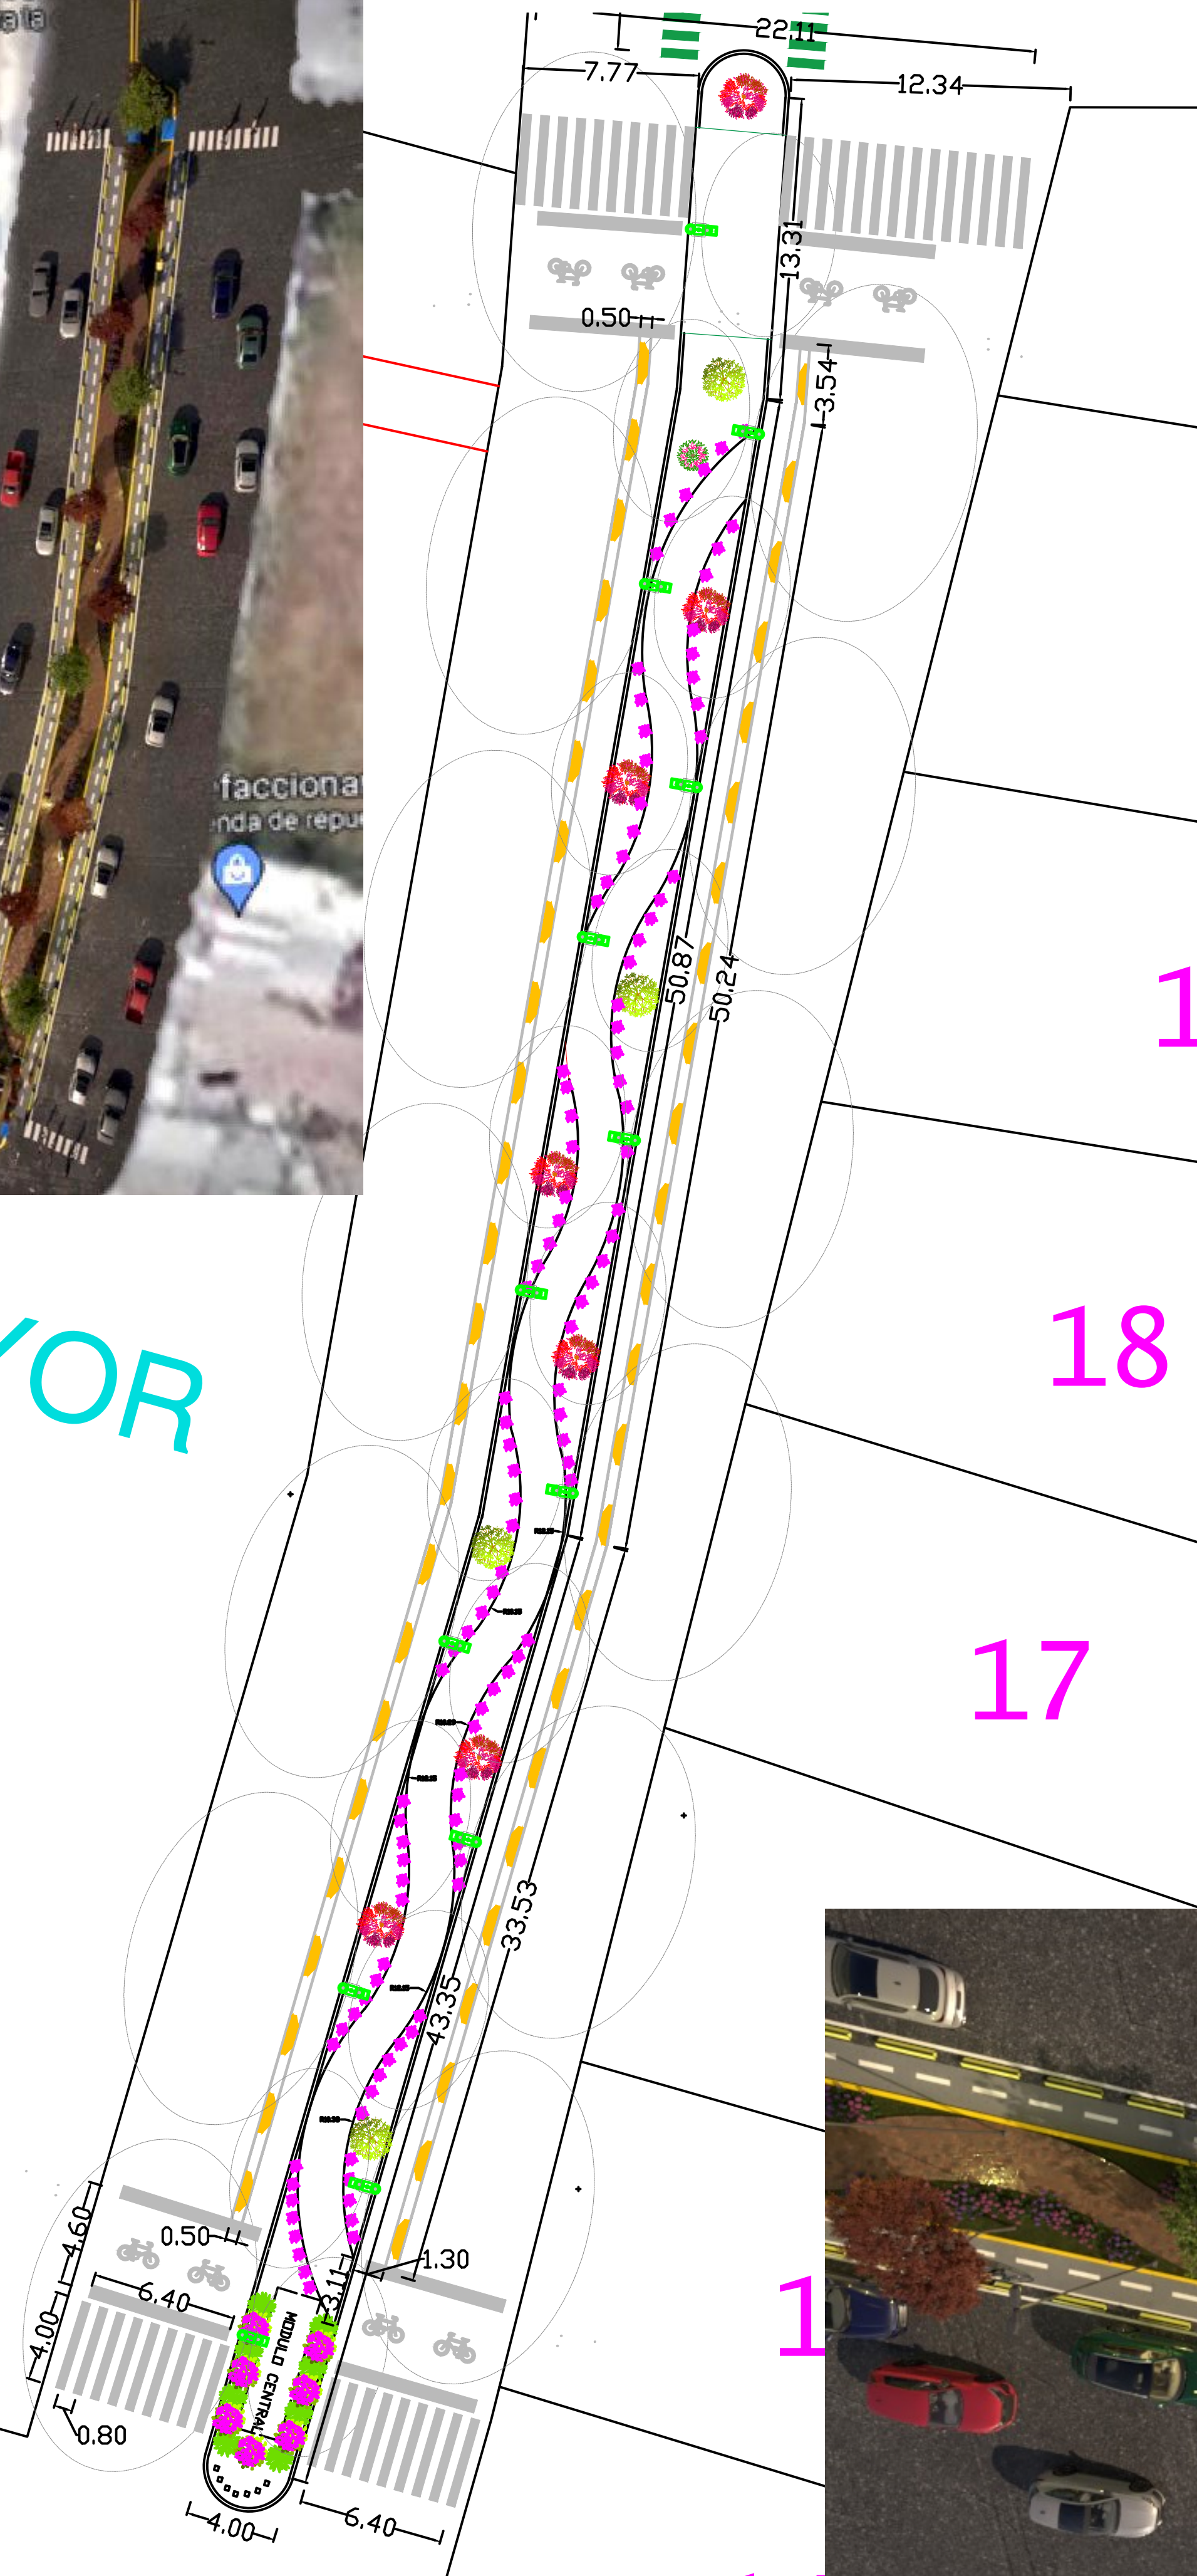

CD MAYOR



NOTAS:

OBRA:
INTERVENCION EN CAMELLON PRINCIPAL

DIRECTOR (A) DE OBRAS PUBLICAS
Arq. Flor Esthela Sánchez Torres

PROYECTO:
INTERVENCION DE CAMELLON EN ACCESO
CD. GUSTAVO DIAZ ORDAZ

PLANO: Arquitectónico	CLAVE:	FECHA SEPTIEMBRE - 2023
--------------------------	--------	----------------------------

ESCALA: S/E	No de Plano:
----------------	--------------

PROYECTOS:
Arq. Nora Naomi Sifuentes Salas

1