


VEGETACIÓN MENOR (Pastos Arbustos Cubrieras Gran Parque)							
CLAVE	ESPECIFICACIONES DE ESPACIE			ESPECIFICACIONES DE COLOCACIÓN		CANTIDAD	
	NOMBRE COMÚN	NOMBRE CIENTÍFICO	CLASIFICACIÓN	PIEZAS x m2	NOTAS	AREA	PIEZAS
	Agave		Xerófilo	1			
Ea	Candelilla	Euphorbia antispyhilitica	Arbusto	9			
Lf	Cenizo	Leucophyllum frutescens	Arbusto	1			
Cch	Dedo moro	Carpobrotus chilensis	Cubridora	16			
Nt	Estipa	Nassella tenuissima	Pasto ornamental	4			
Lm	Lantana rastrera	Lantana montevidensis	Cubridora	9			
La	Lavanda	Lavandula angustifolia	Arbusto	9			
Mc	Muhlenbergia	Muhlenbergia capillaris	Pasto ornamental	1			
Nf	Nopal	Opuntia engelmannii	Suculenta	2			
Om	Nopal morado	Opuntia macrosenta	Suculenta	2			
Fs	Ocotillo	Fouquieria splendens	Arbusto	1			
Pa	Plumbago	Plumbago auriculari	Arbusto	9			
Ro	Romero	Rosamarinus officinalis	Arbusto	6			
Rop	Romero rastrero	Rosamarinus officinalis prostatus	Cubridora	9			
Rb	Ruelia	Ruellia brittoniana	Arbusto	6			
Av	Sabila	Aloe vera	Suculenta	6			
Sl	Salvia morada	Salvia leucantha	Abusto	4			
Sg	Salvia roja	Salvia greggi	Arbusto	9			
Dw	Sotol	Dasyliirion wheeleri	Xerófilo	1			
Wt	Wedelia	Wedelia trilobata	Cubridora	9			
Hp	Yucca roja	Hesperaloe parviflora	Pasto ornamental	6			

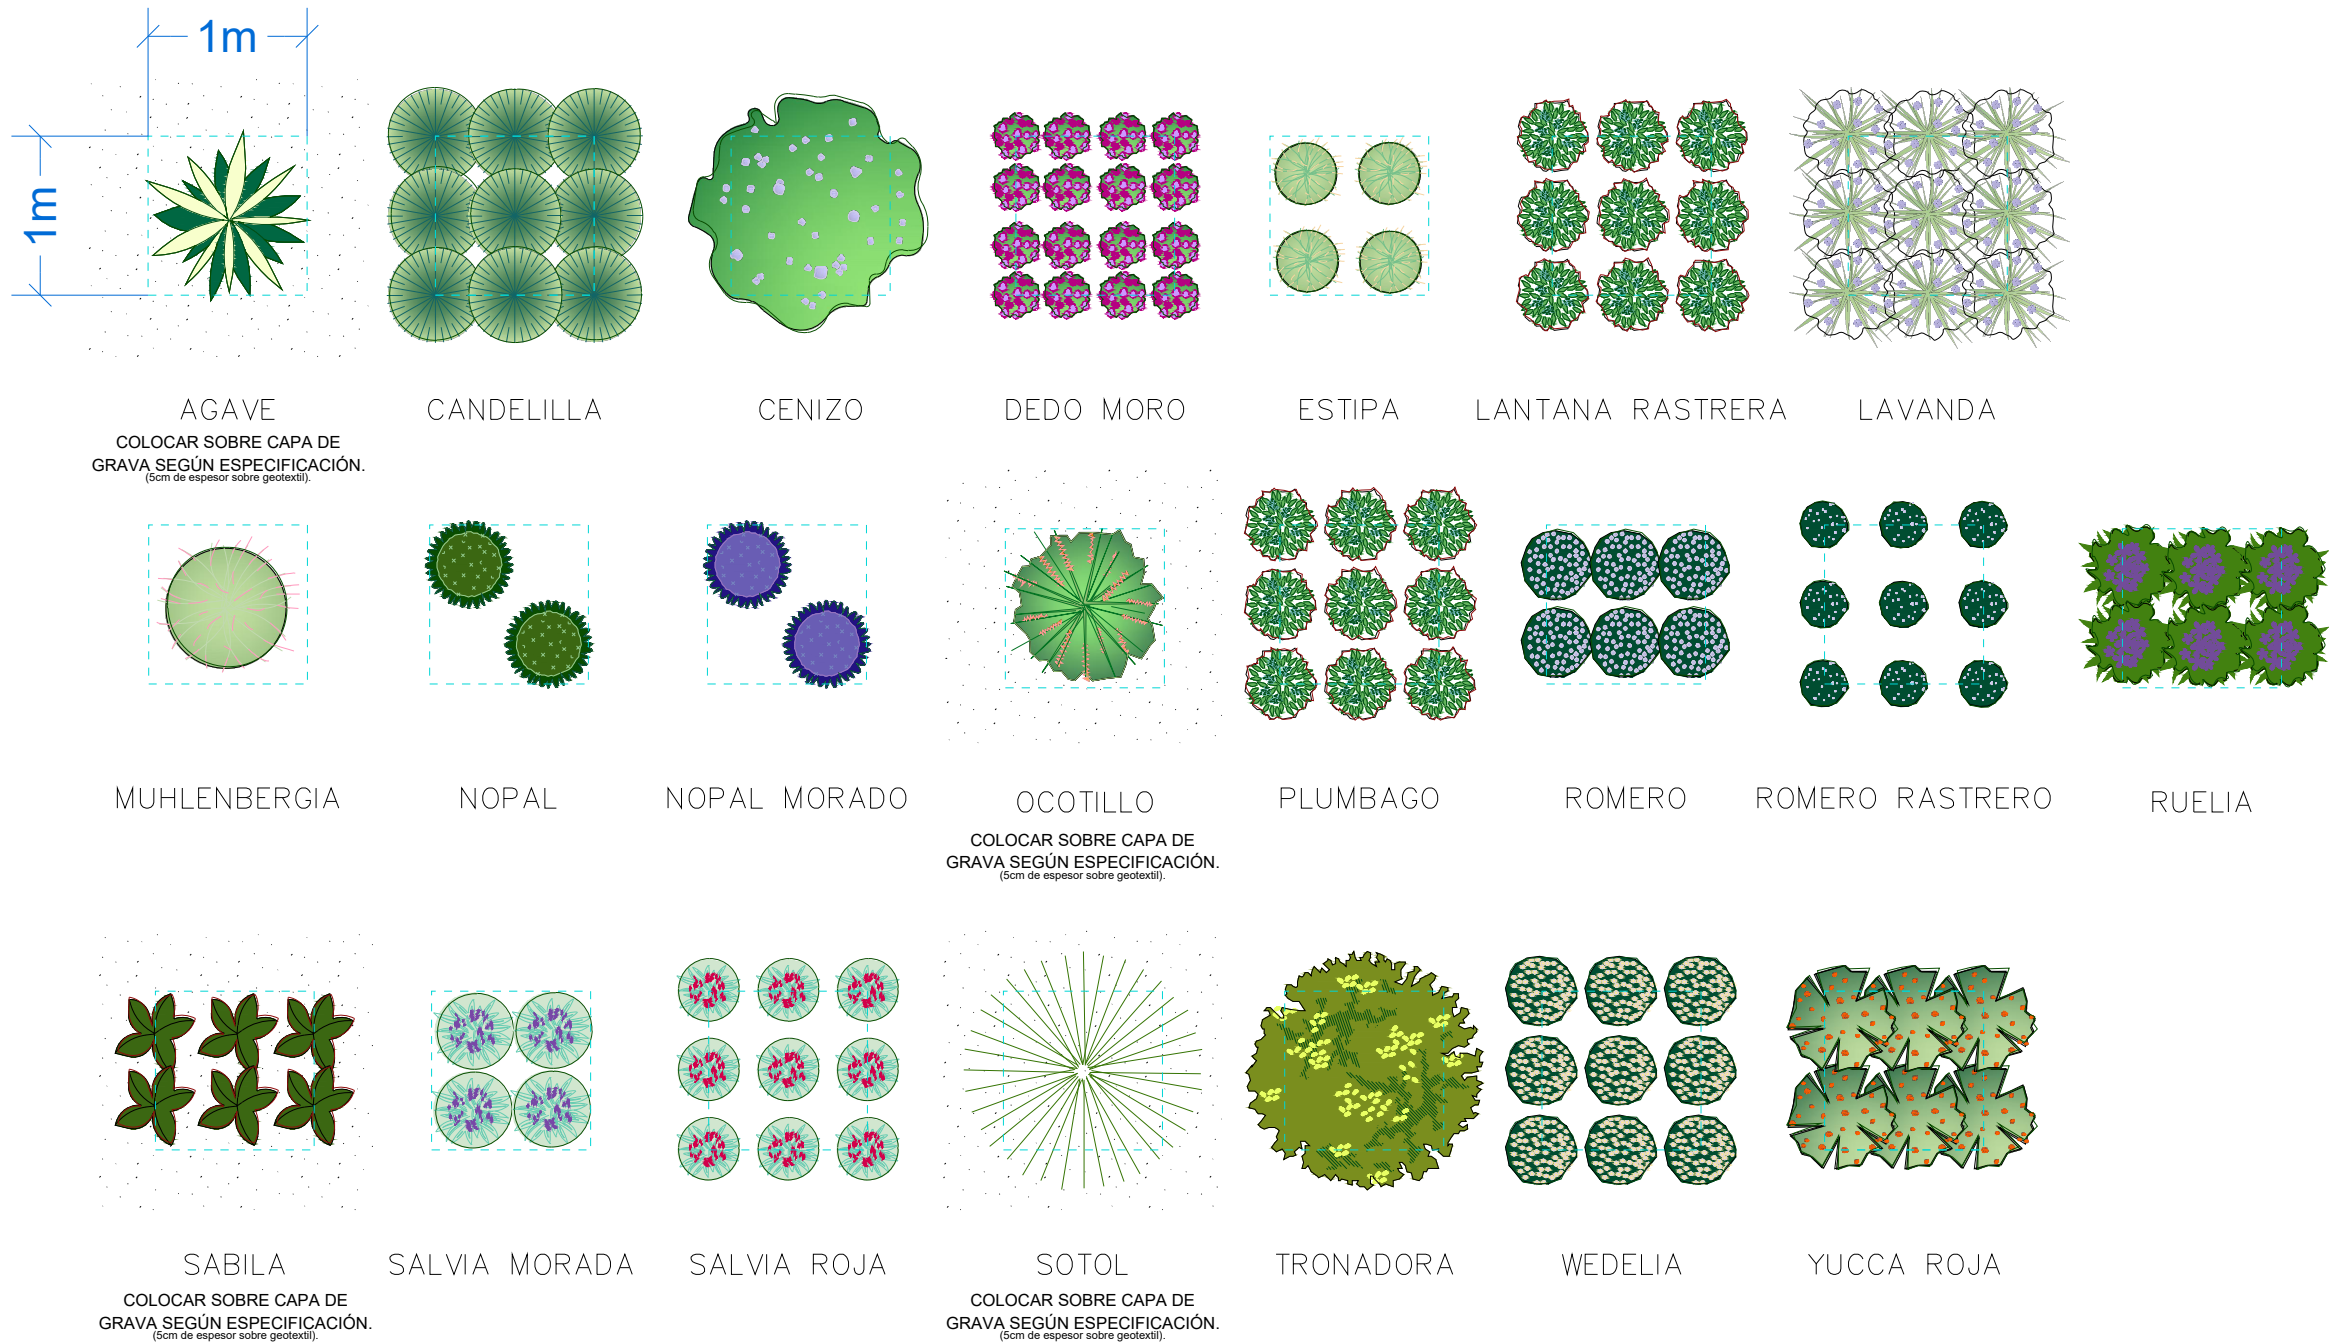

LOCALIZACIÓN




SIMBOLOGIA EXISTENTE

NOTAS GENERALES – PROHABITAT EMITE EN SUS PROYECTOS UN DOCUMENTO DE ESPECIFICACIONES GENERALES, EL CUAL SE DEBERA CONSULTAR COMO COMPLEMENTO A LO REPRESENTADO EN CADA PLANO.


1. LOS PLANOS ARQUITECTONICOS RIGEN SOBRE LOS PLANOS ESTRUCTURALES, DE INSTALACIONES, ETC.
2. LAS DIMENSIONES Y COTAS REFERIDAS EN ESTE PLANO RIGEN SOBRE EL DIBUJO.
3. LOS CONTRATISTAS DEBERAN REVISAR Y SER RESPONSABLES DE LAS DIMENSIONES INDICADAS EN ESTE PLANO.
5. EN EL CUADRO DE REVISIONES REGIRA LA FECHA MAS RECIENTE PROHABITAT ES RESPONSABLE DE LAS ESPECIFICACIONES Y DATOS INDICADOS EN ESTE PLANO. EL CONSTRUCTOR SERA EL RESPONSABLE DE LA INTERPRETACION CORRECTA DE LOS PLANOS, ASI COMO DE LA CALIDAD Y CARACTERISTICAS DE LOS MATERIALES UTILIZADOS, TANTO POR EL PERSONAL, COMO POR LOS SUBCONTRATISTAS O DESTAJISTAS QUE INTERVENGAN EN A CONSTRUCCION DE LA OBRA. PROHABITAT NO SERA RESPONSABLE POR COMO SE LLEVA A CABO LA EJECUCION DE LOS TRABAJOS CONTENIDOS EN ESTE PLANO. PROHABITAT NO CONTARA CON UNA SUPERVISION TECNICA, NI ARQUITECTONICA EN LA OBRA, POR LO QUE NO SERA RESPONSABLE DE LA CALIDAD DE LOS MATERIALES QUE SEAN UTILIZADOS, NI LA FORMA EN QUE SE CONSTRUYA EL CONTENIDO DEL PROYECTO.


LAS IDEAS Y DISEÑOS REUNIDOS EN ESTE PLANO, INDICADOS O REPRESENTADOS POR MEDIO DE ESTE DIBUJO SON PROPIEDAD DE PROHABITAT NATURALEZA URBANA S.C. ÉSTOS FUERON CREADOS UNICAMENTE PARA USO PROPIO CON RELACIÓN AL PROYECTO. ÉSTOS PLANOS NO PODRÁN SER USADOS POR OTRAS PERSONAS O FIRMAS, A MENOS QUE SEA AUTORIZADO POR PROHABITAT.

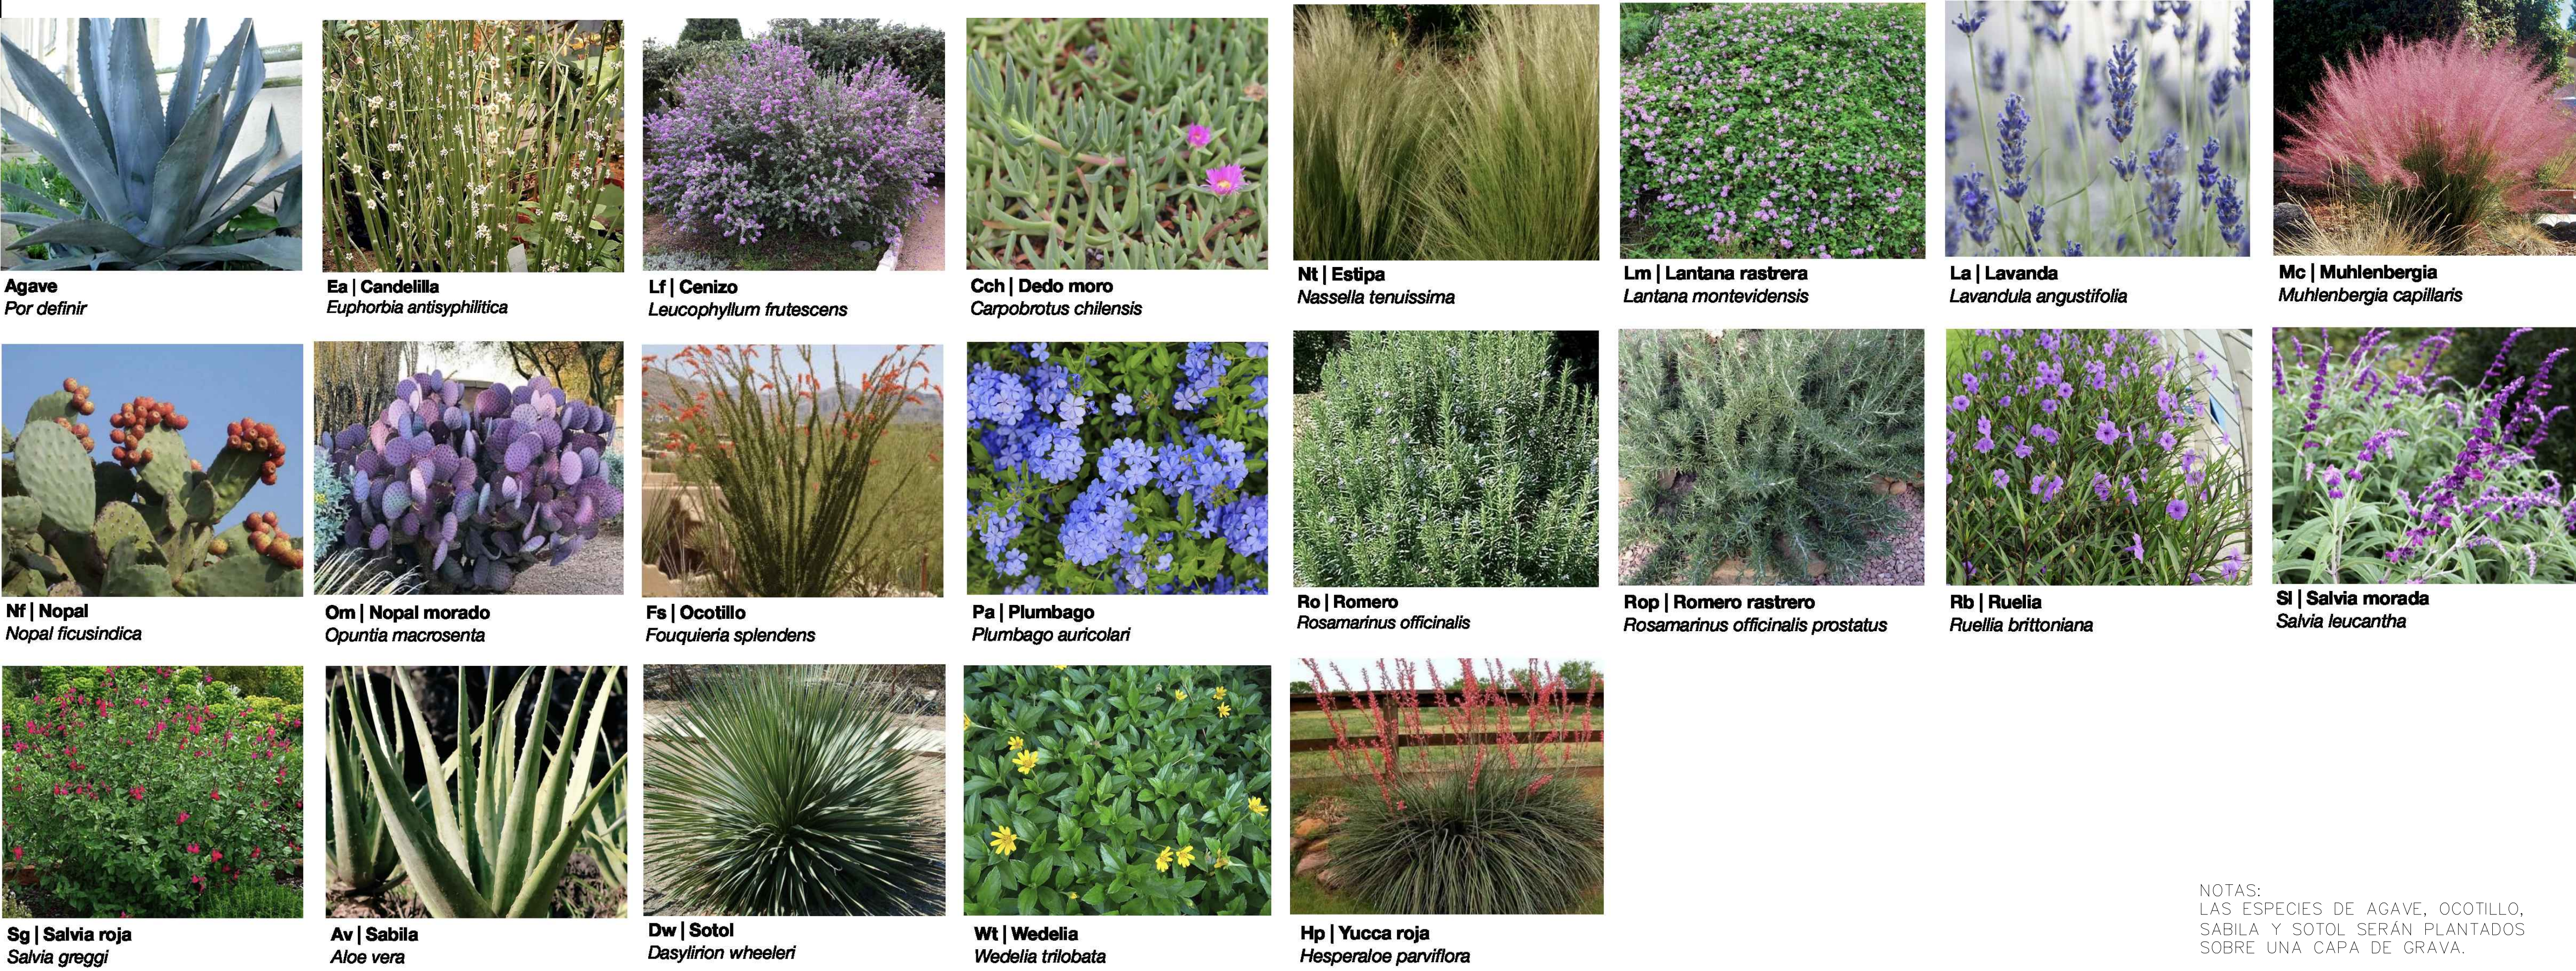


SELLOS :

NOTAS GENERALES	CUADRO DE REVISIONES		
	Nº.	FECHA	DESCRIPCIÓN
• LAS COTAS RIGEN AL DIBUJO			
• LAS COTAS ESTAN EN CENTIMETROS			
• LOS NIVELES ESTÁN EN METROS			
• VERIFICAR MEDIDAS EN OBRA			

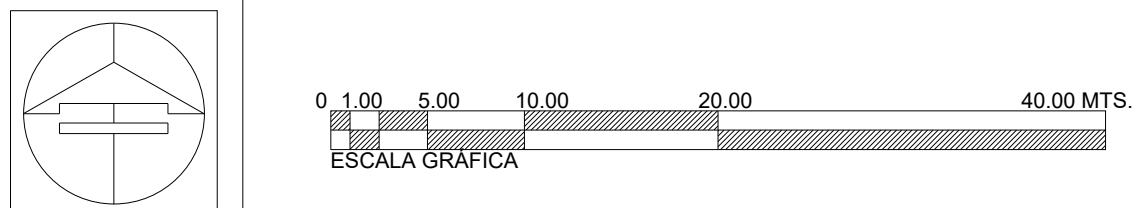



Secretario de Obras Públicas
Ing. Pedro Cepeda Anaya
Subsecretario de Proyectos y Licitaciones
Ing. José Alfonso Robledo Ramírez
Director General de Proyectos y Licitaciones
Ing. Francisco Javier Briones Méndez
Director de Proyectos y vías terrestres
Ing. Carlos Emilio Piñero Lara



OBRA : PAVIMENTACION ASFALTICA CON CARPETA DE 8 CM DE ESPESOR COMPACTO, COLOCADA EN CALIENTE EN BOULEVARD INSURGENTES (PROL. BLVD. DEL MAESTRO) DEL MUNICIPIO DE REYNOSA, TAMAULIPAS.	CLAVE		
TRAMO : ENTRE BLVD. LA CIMA Y AV. VISTA HERMOSA, CAD 1+600 AL 3+000	48-ARB-17		
LOCALIZACIÓN : VARIAS COLONIAS EN EL MUNICIPIO DE REYNOSA, TAMAULIPAS.			
PLANO : PAISAJISMO			
Proyecto: CAAP DEL NORESTE S. A. DE C.V. C.P. Alejandrina Cano Martínez Representante Legal	Revisó: PROYECTOS DE INGENIERÍA VIAL Ing. Rafael Rodríguez Medina	Fecha: OCTUBRE DE 2023	Escala : INDICADA