


Ciclovía

PLANTA GEOMETRICA
CICLOVIA
sec. 0+000.00 a est. 0+250.00 ESC: 1:400

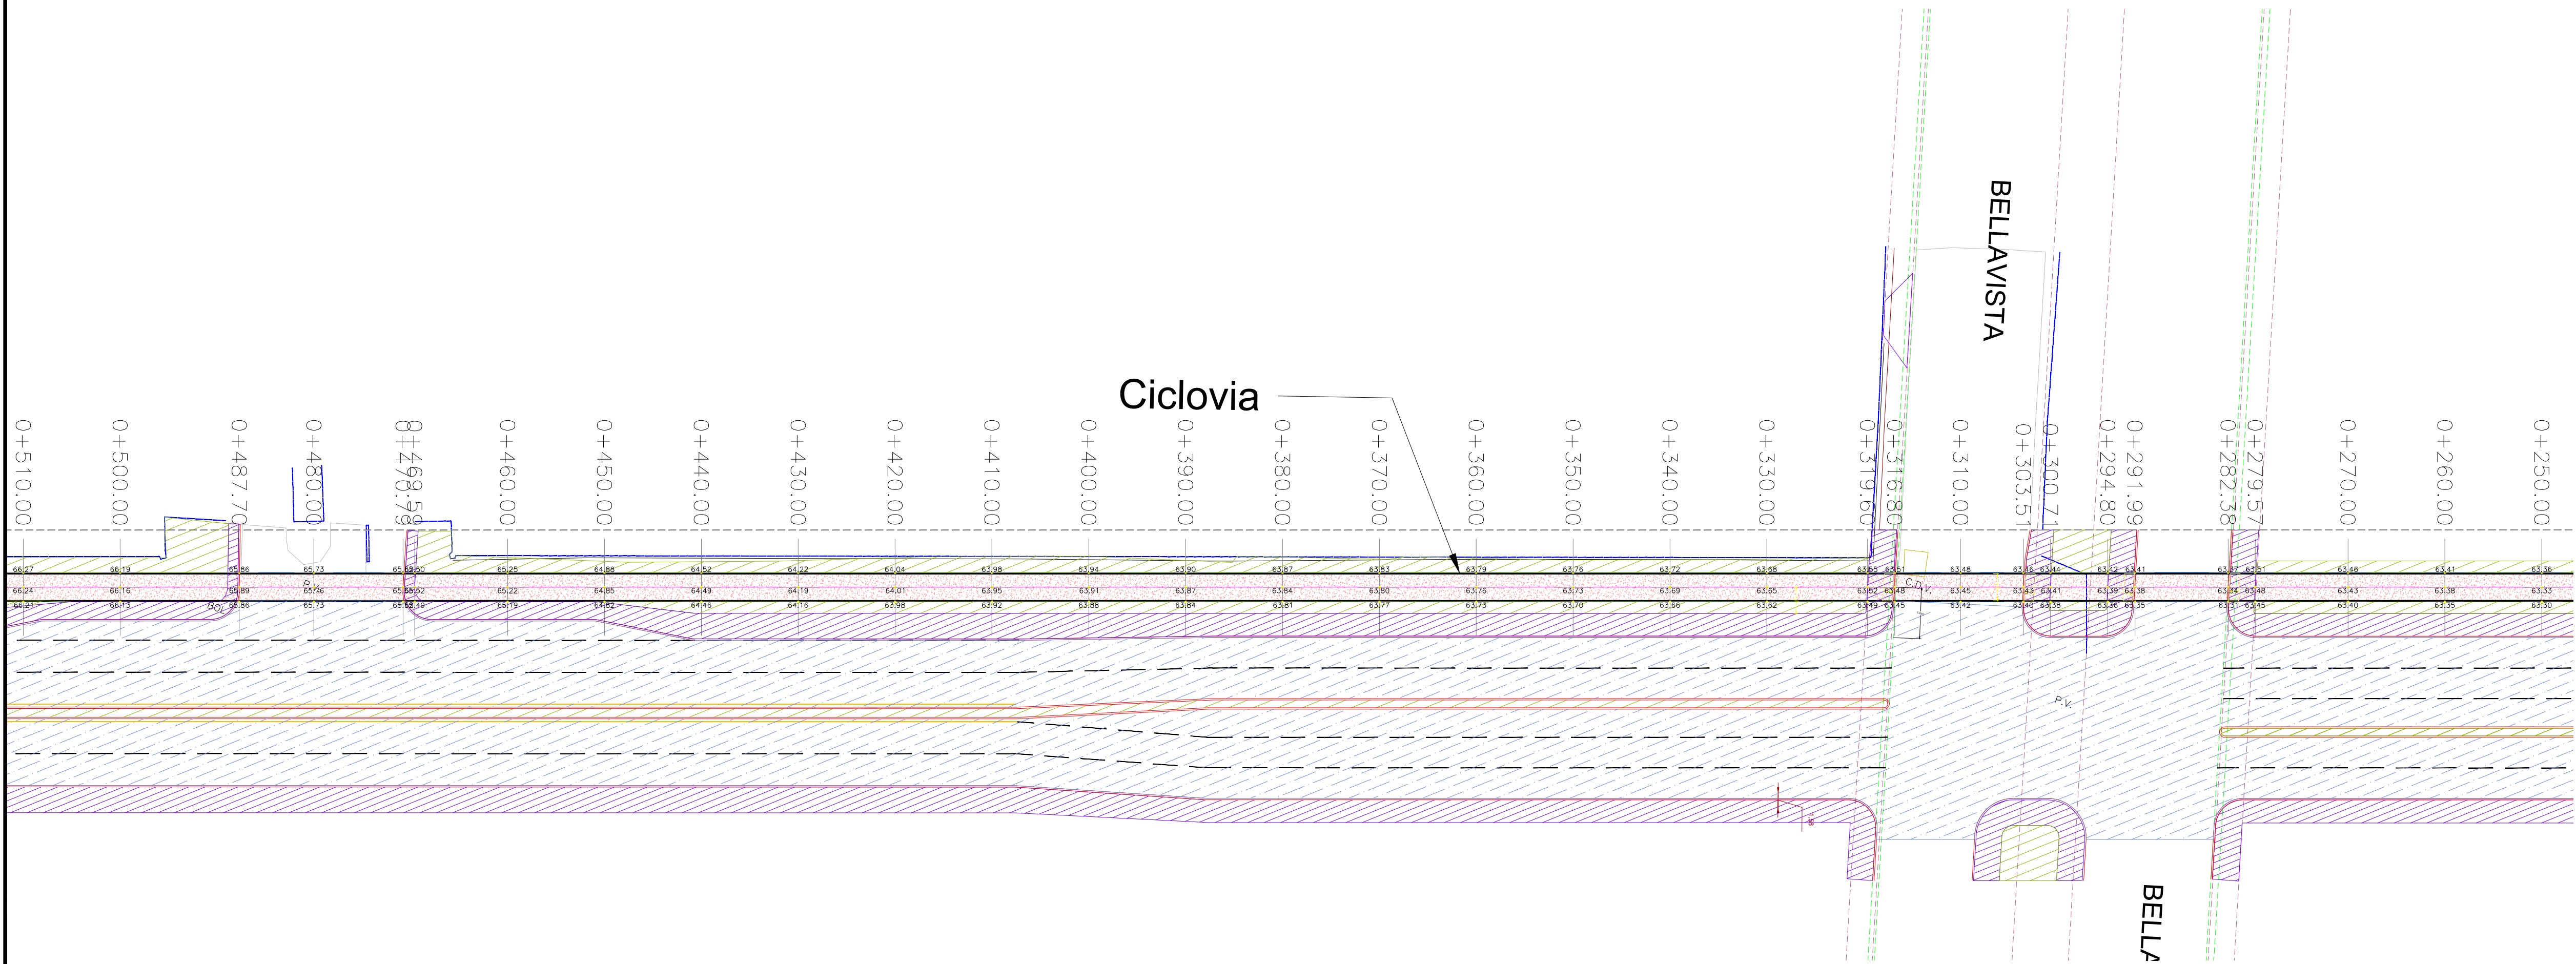

Ciclovía

PLANTA GEOMETRICA
CICLOVIA
sec. 0+250.00 a est. 0+510.00 ESC: 1:400

LOCALIZACIÓN




SIMBOLOGIA EXISTENTE

SIMBOLOGÍA	
	PROYECTO PAVIMENTACIÓN ASFALTICA
	PAVIMENTO ASFALTICA EN CICLOVIA
	ANDADOR PROPUESTO
	AREA VERDE
	PARAMENTO
	GUARNICIÓN PROPUESTA
	EJE DE PROYECTO

SELLOS :

NOTAS GENERALES	CUADRO DE REVISIONES		
	No.	FECHA	DESCRIPCIÓN
• LAS COTAS SIGUEN AL DIBUJO			
• LAS COTAS ESTÁN EN CENTÍMETROS			
• LOS NIVELES ESTÁN EN METROS			
• VERIFICAR MEDIDAS EN OBRA			

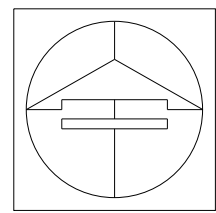

0 1.00 5.00 10.00 20.00 40.00 MTS.
ESCALA GRÁFICA



Secretario de Obras Públicas
Ing. Pedro Cepeda Anaya
Subsecretario de Proyectos y Licitaciones
Ing. José Alfonso Robledo Ramírez
Director General de Proyectos y Licitaciones
Ing. Francisco Javier Briones Méndez
Director de Proyectos y vías terrestres
Ing. Carlos Emilio Prieto Lara



OBRA : PAVIMENTACIÓN ASFALTICA CON CARPETA DE 8 CM DE ESPESOR COMPACTO. COLOCADA EN CALIENTE EN BOULEVARD INSURGENTES (PROL. BLVD. DEL MAESTRO) DEL MUNICIPIO DE REYNOSA, TAMAULIPAS.	CLAVE
TRAMO : ENTRE BLVD. LA CIMA Y AV. VISTA HERMOSA, CAD. 1+600 AL 3+000	21-GE0-4
LOCALIZACIÓN : VARIAS COLONIAS EN EL MUNICIPIO DE REYNOSA, TAMAULIPAS.	
PLANO : GEOMETRICO (CICLOVIA 1)	
Proyecto:	Revisó:
CAAP DEL NORESTE S. A. DE C.V. C.P. Alejandro Caro Martínez Representante Legal	DEPARTAMENTO DE PROYECTOS DE INGENIERÍA VIAL Ing. Rafael Rodríguez Medina
Fecha:	OCTUBRE DE 2023
Indicada:	