


**PLANTA TOPOGRAFICA**  
sec. 2+580.00 a est. 2+840.00 ESC.: 1:400



**PLANTA TOPOGRAFICA**  
sec. 2+800.00 a est. 3+040.00 ESC.: 1:400

LOCALIZACIÓN

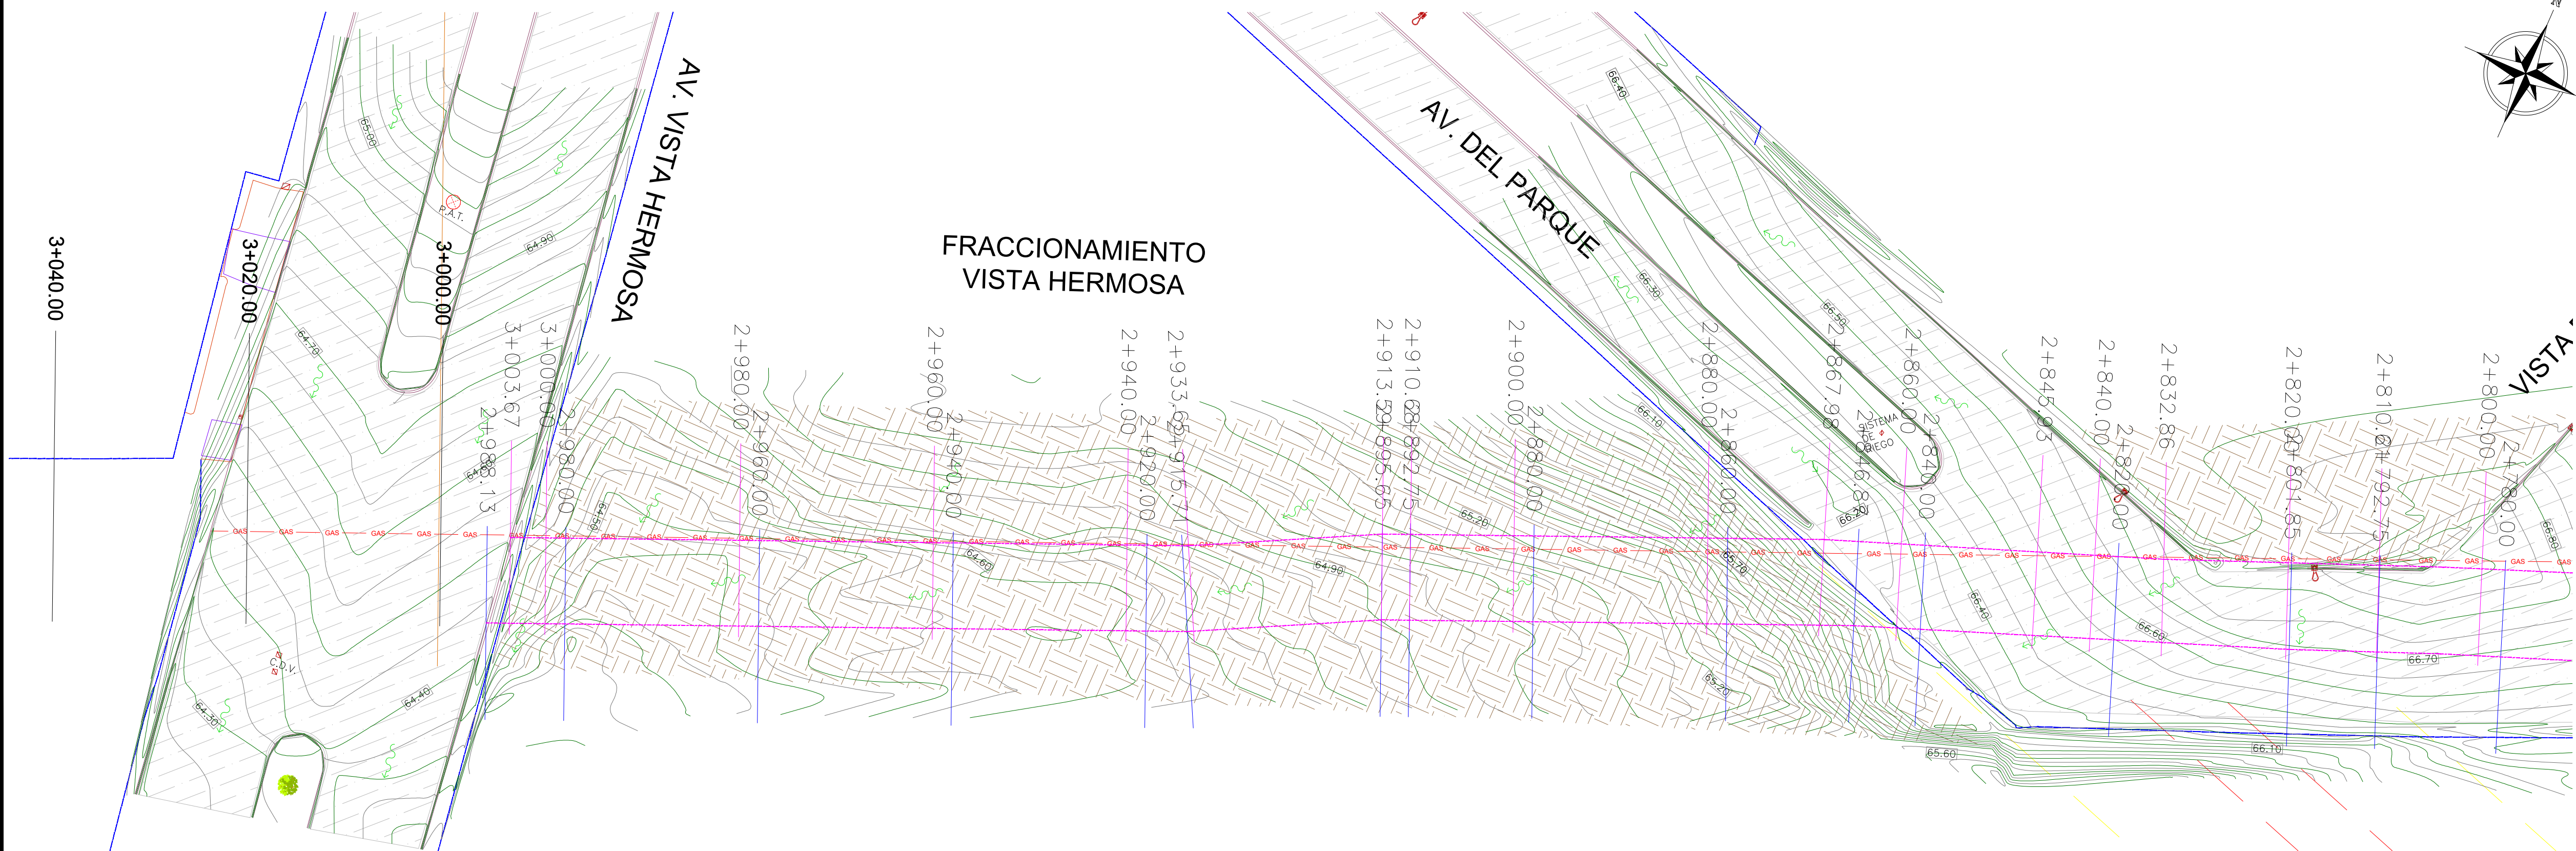

SIMBOLOGIA EXISTENTE


SIMBOLOGIA	
	PAVIMENTO EXISTENTE CONCRETO
	PAVIMENTO EXISTENTE ASFALTO
	TERRACERIA
	BANQUETA EXISTENTE
	PARAMENTO
	CORDON EXISTENTE
	BANCO DE NIVEL
	POSTE DE C.F.E.
	POSTE DE TELEFONO
	POZO DE VISITA
	ESTANCADO DE AGUA
	ESCURRIMIENTO NATURAL

NOTAS GENERALES

- SISTEMA DE COORDENADAS UNIVERSAL TRANSVERSAL DE MERCATOR (UTM WGS84/ZONA 14N)
- LEVANTAMIENTO TOPOGRAFICO REALIZADO CON EL EQUIPO G.P.S. DE DOBLE FRECUENCIA

SELLOS :

NOTAS GENERALES	CUADRO DE REVISIONES		
	No.	FECHA	DESCRIPCION
• LAS COTAS SIGEN AL DIBUJO			
• LAS COTAS ESTAN EN CENTIMETROS			
• LOS NIVELES ESTAN EN METROS			
• VERIFICAR MEDIDAS EN OBRA			

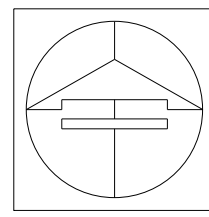

0 1.00 5.00 10.00 20.00 40.00 MTS.  
ESCALA GRAFICA



Secretario de Obras Públicas  
Ing. Pedro Cepeda Anaya  
Subsecretario de Proyectos y Licitaciones  
Ing. José Alfonso Robledo Ramírez  
Director General de Proyectos y Licitaciones  
Ing. Francisco Javier Briones Méndez  
Director de Proyectos y vías terrestres  
Ing. Carlos Emilio Prieto Lara



OBRA : PAVIMENTACION ASFALTICA CON CARPETA DE 8 CM DE ESPESOR COMPACTO. COLOCADA EN CALENTE EN BOULEVARD INSURGENTES (PROL. BLVD. DEL MAESTRO) DEL MUNICIPIO DE REYNOSA, TAMAULIPAS  
TRAMO : ENTRE BLVD. LA CIMA Y AV. VISTA HERMOSA, CAD. 1+600 AL 3+000  
LOCALIZACIÓN : VARIAS COLONIAS EN EL MUNICIPIO DE REYNOSA, TAMAULIPAS.  
PLANO : LEVANTAMIENTO TOPOGRAFICO

CLAVE  
03.TOP-1

Proyecto:	Revisó:	Fecha:	Escala :
CAAP DEL NORESTE S. A. DE C.V. C.P. Alejandro Caro Martínez Representante Legal	DEPARTAMENTO DE PROYECTOS DE INGENIERIA VIAL Ing. Rafael Rodríguez Medina	OCTUBRE DE 2023	INDICADA