


PLANTA DE ALUMBRADO
sec. 2+580.00 a est. 2+840.00 ESC.: 1:400



PLANTA DE ALUMBRADO
sec. 2+800.00 a est. 3+000.00 ESC.: 1:400

LOCALIZACIÓN

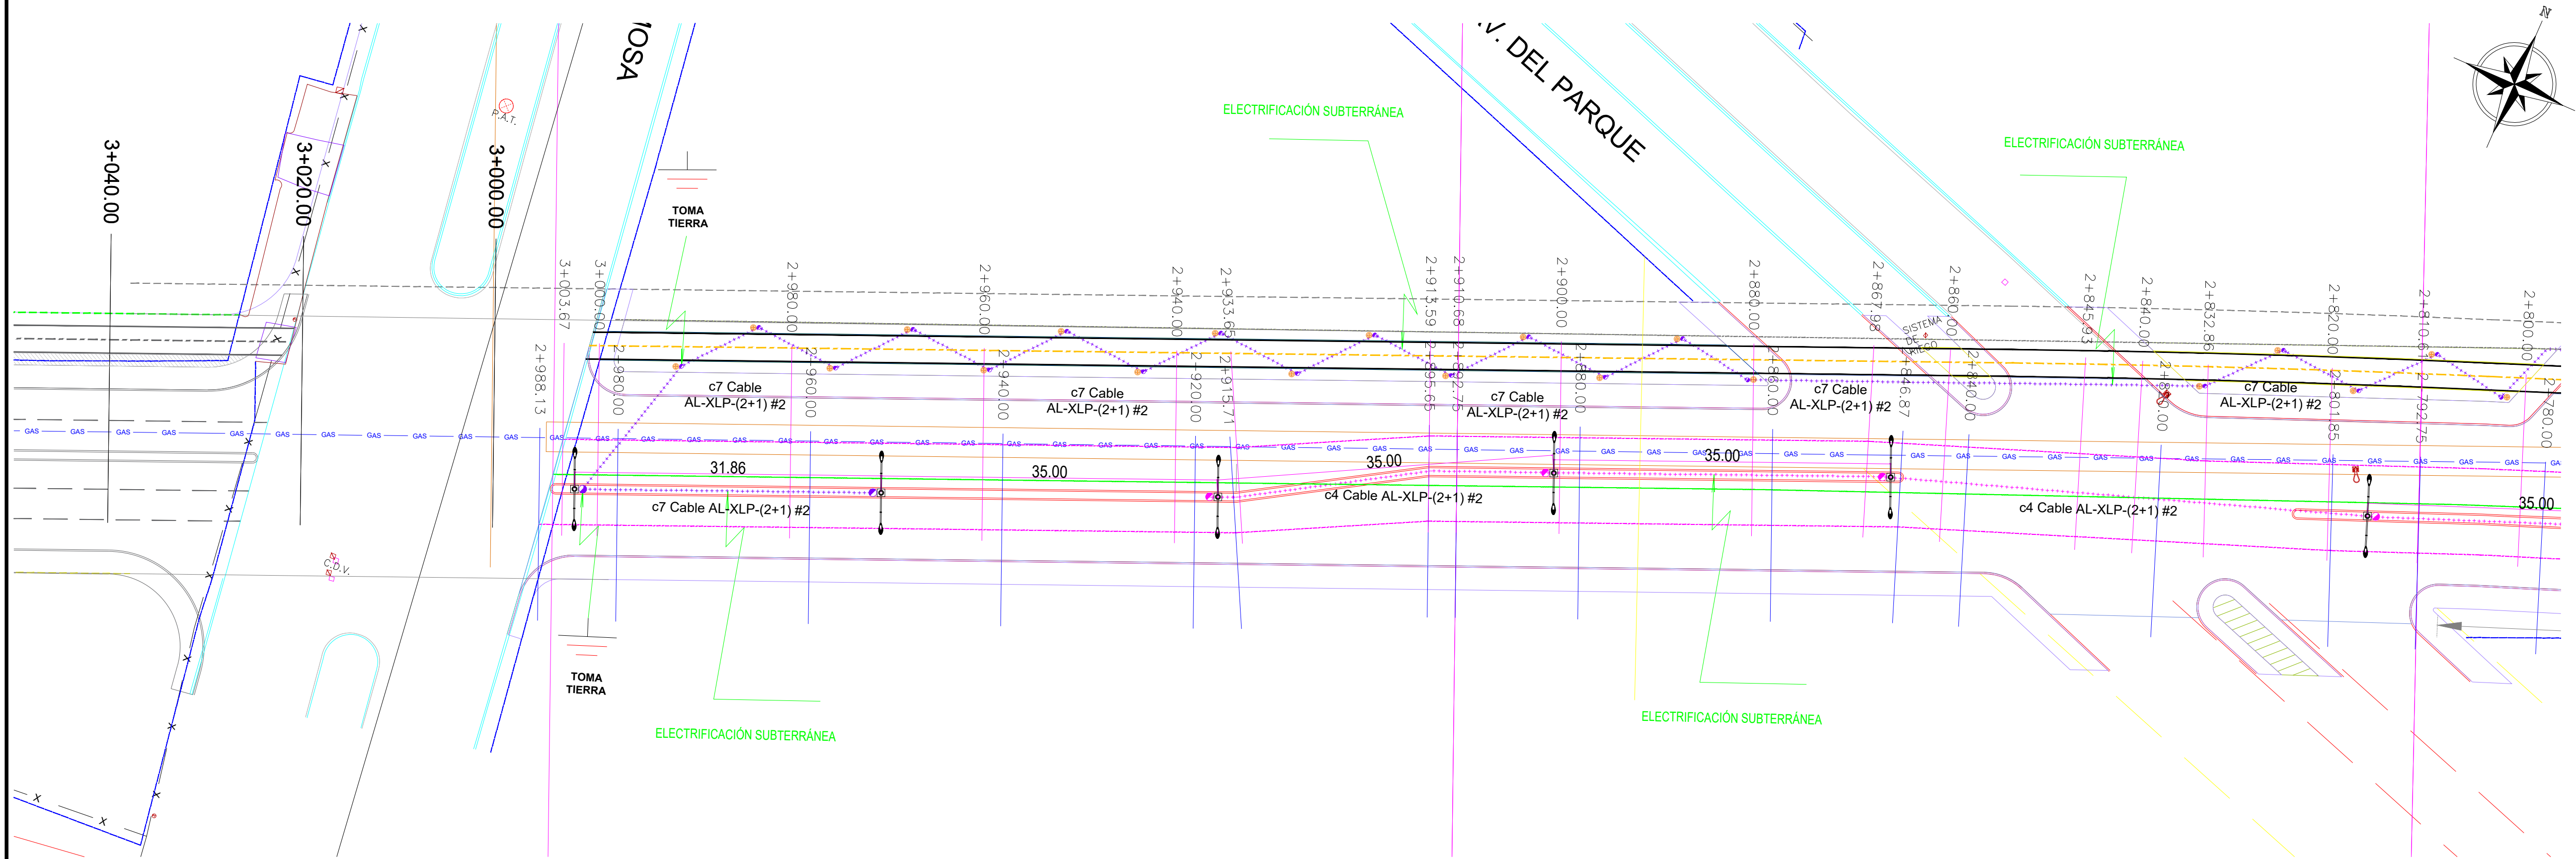


SIMBOLOGIA EXISTENTE

SIMBOLOGÍA			
	CERCA		ENCOFRADO
	CRUCE REVO		EJE DE PROYECTO
	EJE DE PROYECTO		CANALIZACIÓN SUBTERRÁNEA CIRCUITO 6 (c6)
	CANALIZACIÓN SUBTERRÁNEA CIRCUITO 1 (c1)		CANALIZACIÓN SUBTERRÁNEA CIRCUITO 7 (c7)
	CANALIZACIÓN SUBTERRÁNEA CIRCUITO 2 (c2)		ALUMBRADO VIAL PROPUESTO
	CANALIZACIÓN SUBTERRÁNEA CIRCUITO 3 (c3)		ALUMBRADO DE CICLOVÍA PROPUESTO
	CANALIZACIÓN SUBTERRÁNEA CIRCUITO 4 (c4)		REGISTRO ELÉCTRICO
	CANALIZACIÓN SUBTERRÁNEA CIRCUITO 5 (c5)		

SELLOS :

NOTAS GENERALES	CUADRO DE REVISIONES		
	Nº.	FECHA	DESCRIPCIÓN
• LAS COTAS SIGEN AL DIBUJO			
• LAS COTAS ESTÁN EN CENTÍMETROS			
• LOS NIVELES ESTÁN EN METROS			
• VERIFICAR MEDIDAS EN OBRA			

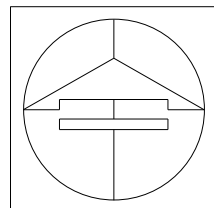

0 1.00 5.00 10.00 20.00 40.00 MTS.
ESCALA GRÁFICA



Secretario de Obras Públicas
Ing. Pedro Cepeda Anaya
Subsecretario de Proyectos y Licitaciones
Ing. José Alfonso Robledo Ramírez
Director General de Proyectos y Licitaciones
Ing. Francisco Javier Briones Méndez
Director de Proyectos y vías terrestres
Ing. Carlos Emilio Piñero Lara



OBRA : PAVIMENTACIÓN ASFALTICA CON CARPETA DE 8 CM DE ESPESOR COMPACTO, COLOCADA EN CALIENTE EN BOULEVARD INSURGENTES (PROL. BLVD. DEL MAESTRO) DEL MUNICIPIO DE REYNOSA, TAMAULIPAS.	CLAVE
TRAMO : ENTRE BLVD. LA CIMA Y AV. VISTA HERMOSA, CAD. 1+600 AL 3+000	28-ALUM-3
LOCALIZACIÓN : VARIAS COLONIAS EN EL MUNICIPIO DE REYNOSA, TAMAULIPAS.	
PLANO : ALUMBRADO PÚBLICO	
Proyecto:	Revisó:
CAAP DEL NORESTE S. A. DE C.V. C.P. Alejandra Cano Martínez Representante Legal	DEPARTAMENTO DE PROYECTOS DE INGENIERÍA VIAL Ing. Rafael Rodríguez Medina
Fecha:	Escala :
OCTUBRE DE 2023	INDICADA