


Escuela primaria Filomeno Mata, col. Prolongación Cumbre, Reynosa Tamaulipas.

Tablero I-LINE
c/ interruptor principal de 3X400A
c/ 12 espacios trifasicos

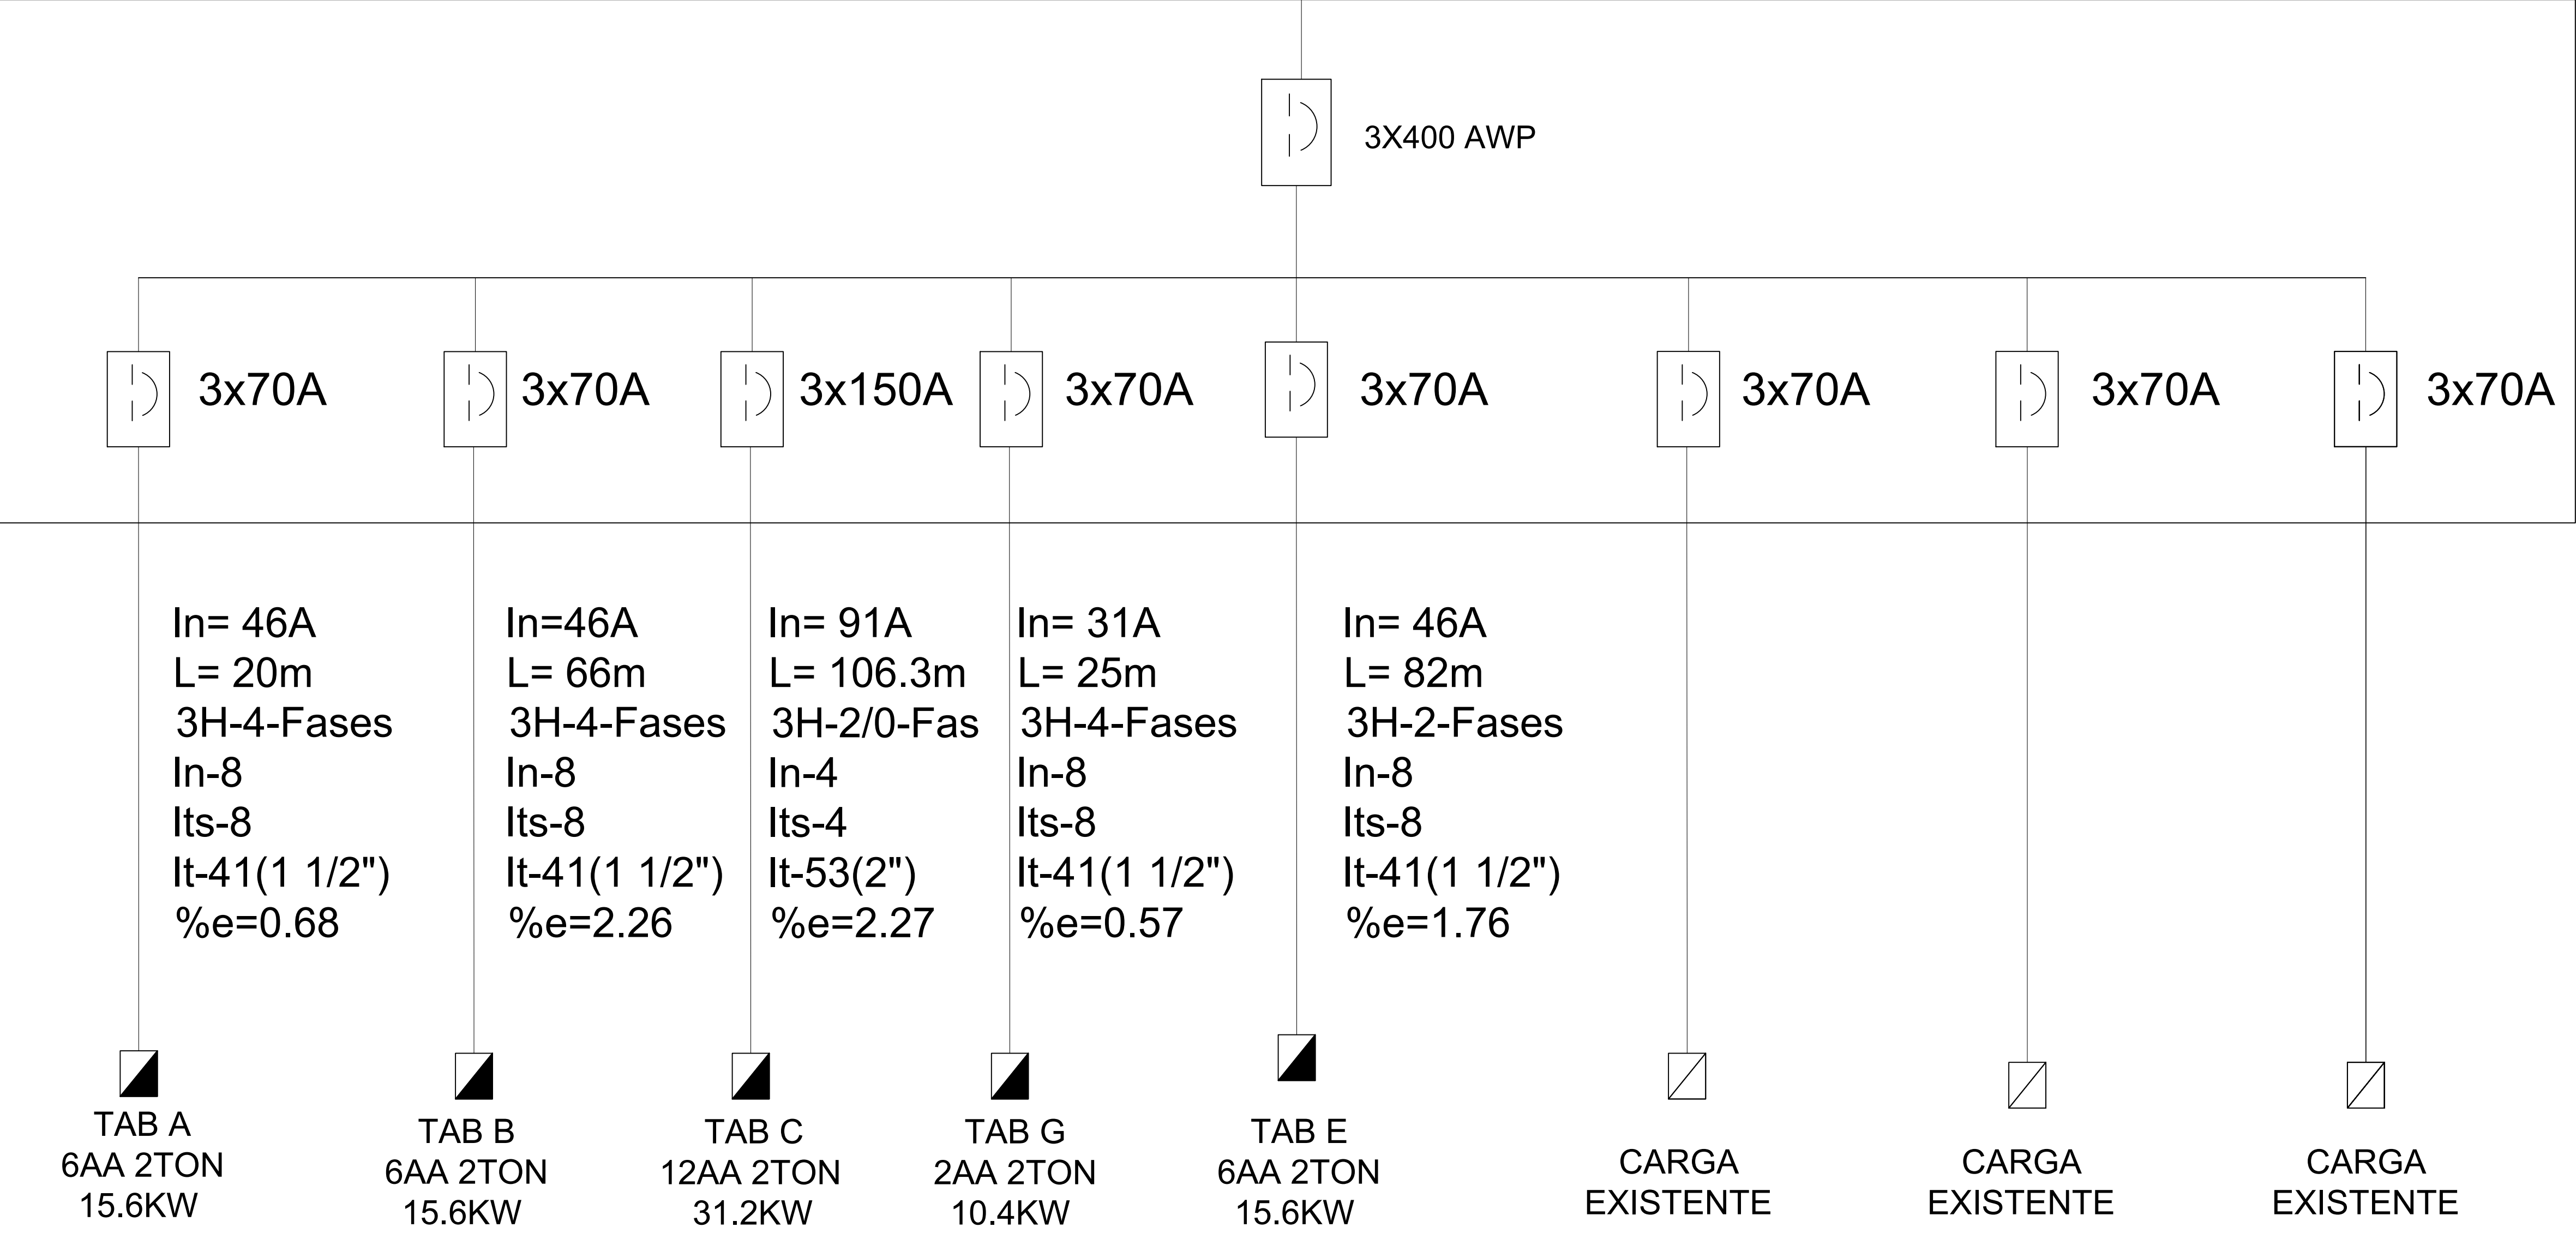

PLANTA DE REFERENCIA

SIMBOLOGIA

Fusible

Transformador

Equipo de medición

Interruptor termomagnetico

Tablero de distribución de alumbrado

Tablero de distribución de Aire acondicionado

ESTE PROGRAMA ES PUBLICO, AJENO A CUALQUIER PARTIDO POLITICO.
QUEDA PROHIBIDO EL USO PARA FINES DISTINTOS A LOS ESTABLECIDOS EN EL PROGRAMA.

SELLOS :

NOTAS GENERALES	CUADRO DE REVISIONES		
	No.	FECHA	DESCRIPCION
○ LAS COTAS RIGEN AL DIBUJO			
○ LAS COTAS ESTAN EN METROS			
○ LOS NIVELES ESTAN EN METROS			
○ VERIFICAR MEDIDAS EN OBRA			

Secretario de Obras Públicas
Ing. Pedro Cepeda Anaya

Subsecretario de Proyectos y Licitaciones
Ing. José Alfonso Robledo Ramirez

Director General de Proyectos y Licitaciones
Ing. Francisco Javier Briones Méndez

Director de Proyectos de Construcción
Arq. Pedro Alberto Gómez Sagistegui

OBRA : CONSTRUCCIÓN DE SUBESTACIONES ELÉCTRICAS EN DIVERSOS PLANTELES EDUCATIVOS DEL MUNICIPIO DE REYNOSA TAMAULIPAS

LOCALIZACION : REYNOSA, TAMAULIPAS

PLANO : DIAGRAMA UNIFILAR

Proyectó:
-

Dibujó:
-

Fecha:
SEPT 2024

CLAVE
IE-01

Escala :
S/E