
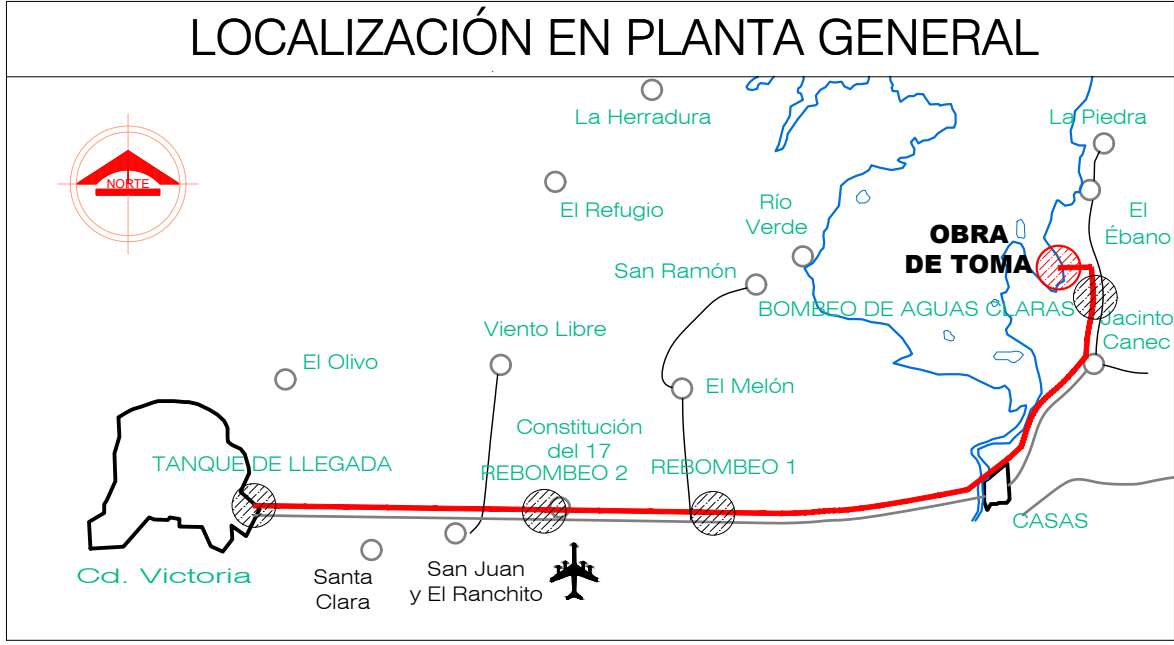


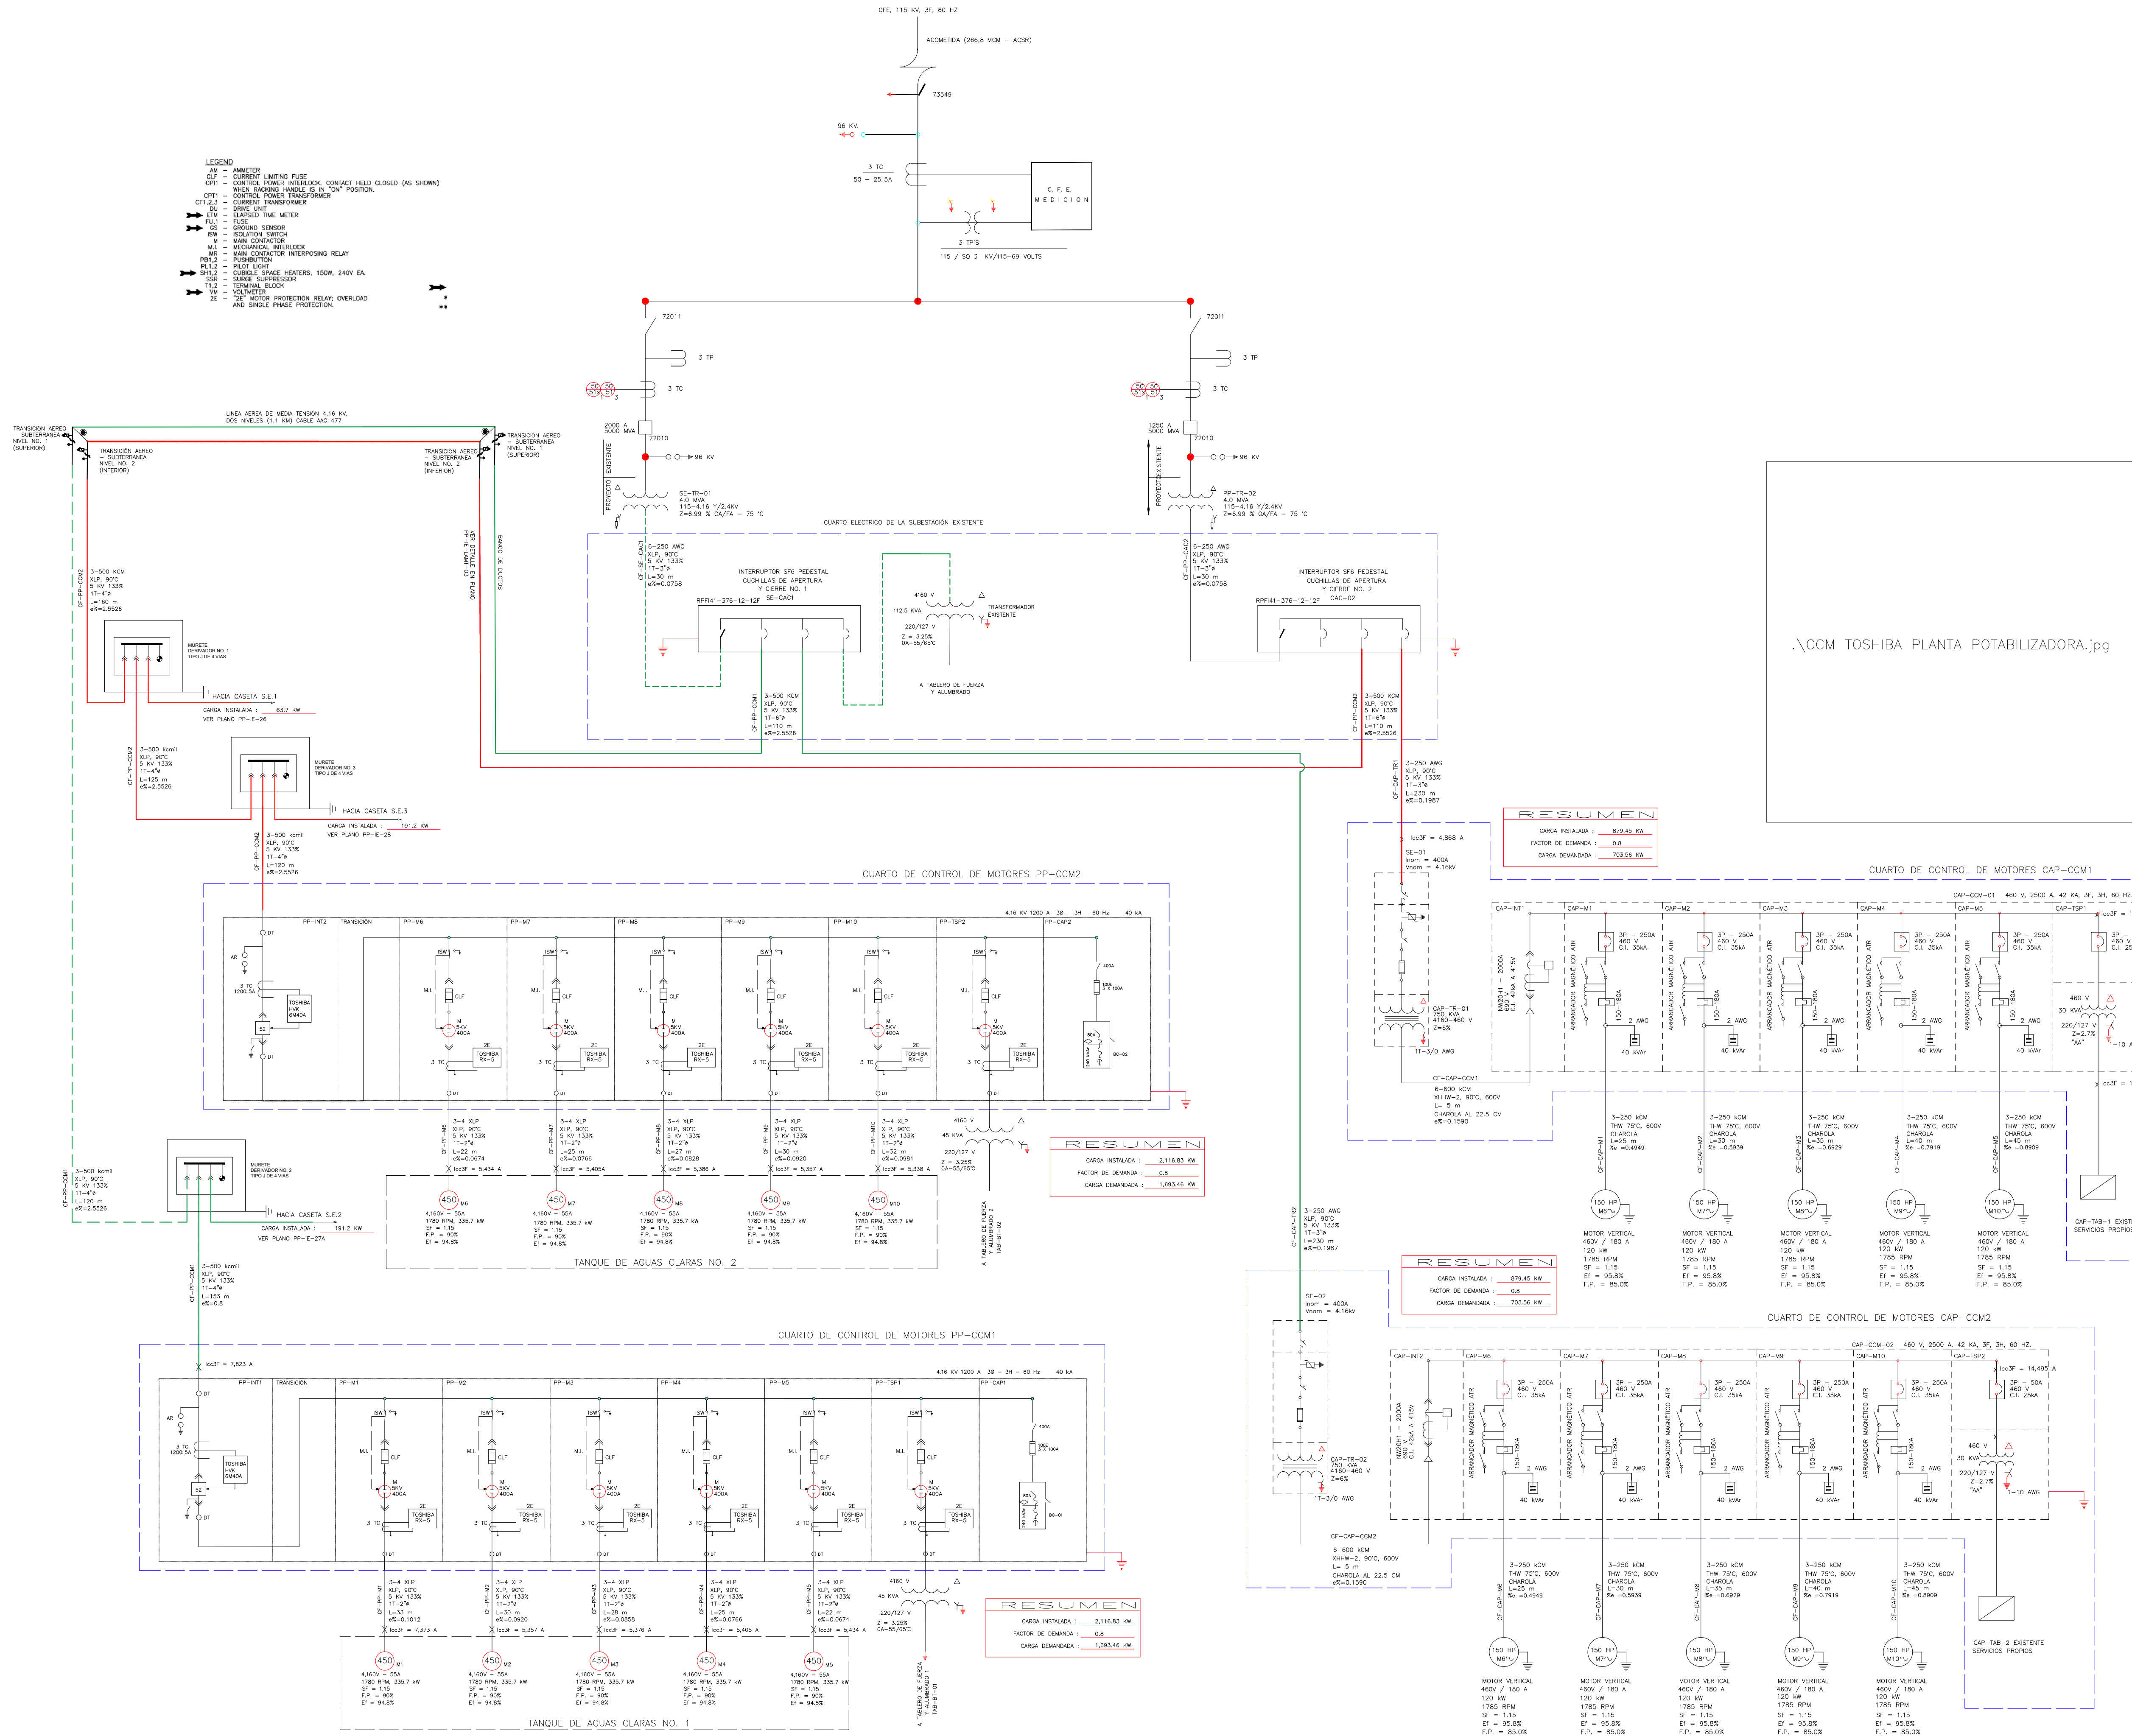

SIMBOLOGIA	
	CUCHILLA DE PUESTA A TIERRA
	CUCHILLA DESCONECTADORA
	CUCHILLA DESCONECTADORA
	APARTARRAYS
	INTERRUPTOR DE POTENCIA
	COMBINACIÓN DE FUSIBLE LIMITADOR DE CORRIENTE CON CONTACTOR A TENSION PLENA.
	PROTECCIÓN DE SOBRECARGA
	PROTECCIÓN DE SOBRECORRIENTE INSTANTANEO Y CON TIEMPO FALLAS ENTRE FASES
	TRANSFORMADOR DE POTENCIA
	CONEXIÓN REMOVIBLE
	RESISTENCIA CALEFACTORA
	CONTACTO NORMALMENTE CERRADO
	CONTACTO NORMALMENTE ABIERTO
	TRANSFORMADOR DE CORRIENTE TIPO BARRA
	TRANSFORMADOR DE CORRIENTE TIPO BUSHING
	TRANSFORMADOR DE POTENCIAL O CONTROL
	PALANCA DE CONTROL DE INTERRUPTOR DE POTENCIA CON LUCES CIERRE - DISPARO.
	TERMOSTATO
	ESTACIÓN DE BOTONES ARRANQUE PARO Y LUCES INDICADORAS
	LUCES INDICADORAS
	MOTOR TRIFASICO DE INDUCCIÓN
	ALARMA
	BLOQUEO ELECTRICO
	BLOQUEO MECÁNICO
	CONJUNTO DE INSTRUMENTO AM = AMPERMETRO VM = VOLTIMETRO
	VOLTIMETRO
	EQUIPO LOCALIZADO EN CONSOLA DE CONTROL
	ALARMA DE SOBRETENSIÓN DE LÍQUIDO AISLANTE DE TRANSFORMADOR
	ALARMA DE BAJO NIVEL DE LÍQUIDO AISLANTE DE TRANSFORMADOR
	PROTECCIÓN DE SOBRECORRIENTE INSTANTANEO Y CON TIEMPO FALLAS ENTRE FASES
	PROTECCIÓN DIFERENCIAL DE TRANSFORMADOR
	RELEVADOR DE BLOQUEO, REPOSICIÓN MANUAL
	INDICADOR DE FACTOR DE POTENCIA
	KILOWATTMETER
	VOLTIMETRO REGISTRADOR
	BANCO DE CAPACITORES EN 416 KV
	DISPOSITIVO DE PROTECCIÓN POR SOBREPRESIÓN

SELOS:

NOTAS GENERALES	No.	FECHA	DESCRIPCIÓN
- LAS COTAS SIGEN AL DIBUJO.			
- LAS COTAS ESTÁN METROS.			
- LAS LUCES ESTÁN METROS.			
- VERIFICAR MEDIDAS EN OBRA.			

MAV Ingeniería Integral

Elaborado por MAV para:
GOBIERNO DEL ESTADO DE TAMAULIPAS
Contrato No. SGP-E-RE-015-25-1

APROBÓ:
SABAS CAMPOS ALMOGÓVAR

REVISÓ:
ING. JOSÉ MANUEL MORN RODRÍGUEZ

Secretaría de Obras Públicas
Ing. Pedro Cepeda Anaya
Subsecretario de Proyectos y Licitaciones
Ing. José Alfonso Robledo Román
Director General de Proyectos y Licitaciones
Ing. Francisco Javier Briones Márquez
Director de Proyectos de Construcción
Arq. Pedro Alberto Gómez Sagastegui

PROYECTO:
ACTUALIZACIÓN Y ADECUACIÓN DEL PROYECTO EJECUTIVO PARA LA SEGUNDA LÍNEA DEL ACUEDUCTO GUADALUPE VICTORIA, EN CD. VICTORIA, TAMAULIPAS.
LOCALIZACIÓN: CD. VICTORIA, TAM.

PLANO: ELECTRICO - DIAGRAMA UNIFILAR OBRA DE TOMA

REVISÓ:
ING. JUAN DE DIOS AGUILAR
GAYTÁN

APROBÓ:
ARQ. PEDRO ALBERTO GÓMEZ
SAGASTEGUI

FECHA:
MAYO 2025

ESCALA:
SIN ESCALA

CLAVE