


ACABADOS EN PISOS

- Microcemento Porcelánico, marca Concrete Lab, color gris 40%, acabado semi-mate. Espesor de 4mm. Incluye protector y sellador para tropicalización. Requiere nivelación y pulido de losa de concreto para recibir el acabado.
- Piso Porcelánico, marca Firenze, modelo Capetown mate, color Moka, 59.3x119cm, rectificado, boquilla mínima permisible mismo color. Colocación traslapado un 30%.
- Loseta de concreto marca Basaltex (1), acabado doble perreado, formato: 40 x 40 cm y 4 cm de espesor, color gris BKR. Colocación a 90°.
Mortero: Pegar losetas con mortero cemento-arena de 2-2.5 cm de espesor. Agregar aditivo, marca Sansón. Hundir 1/3 parte de la pieza en el mortero.
Junto: Junta de 5 mm de grosor, rellena de mezcla para junto de arena cementa-cemento y pigmento.
Seguir recomendaciones de fabricante, según manual de colocación anexo.
- Loseta de concreto marca Basaltex (1), acabado doble perreado, formato: 40 x 40 cm y 4 cm de espesor, color gris BKR. Colocación a 90°.
Base de impermeabilizante: Impermeabilizante prefabricado PA-30T, con refuerzo de políéster, marca Al-Koat, con garantía de 10 años, de 5 mm de espesor, acabado gravilla, adherido por termofusión, con traslapes de 10 cm.
Mortero: Pegar losetas con mortero cemento-arena de 2-2.5 cm de espesor. Agregar aditivo, marca Sansón. Hundir 1/3 parte de la pieza en el mortero.
Junto: Junta de 5 mm de grosor, rellena de mezcla para junto de arena cementa-cemento y pigmento.
Seguir recomendaciones de fabricante, según manual de colocación anexo.
- Escalón de concreto marca Basaltex, nariz recta, color BKR, de 4 cm de espesor.
Mortero: Pegar losetas con mortero cemento-arena de 2-2.5 cm de espesor. Agregar aditivo, marca Sansón. Hundir 1/3 parte de la pieza en el mortero.
Junto: Junta de 5 mm de grosor, rellena de mezcla para junto de arena cementa-cemento y pigmento.
Seguir recomendaciones de fabricante, según manual de colocación anexo. Ver D-01.
- Escalón de concreto marca Basaltex, nariz recta, color BKR, de 4 cm de espesor.
Base de impermeabilizante: Impermeabilizante prefabricado PA-30T, con refuerzo de políéster, marca Al-Koat, con garantía de 10 años, de 5 mm de espesor, acabado gravilla, adherido por termofusión, con traslapes de 10 cm.
Mortero: Pegar losetas con mortero cemento-arena de 2-2.5 cm de espesor. Agregar aditivo, marca Sansón. Hundir 1/3 parte de la pieza en el mortero.
Junto: Junta de 5 mm de grosor, rellena de mezcla para junto de arena cementa-cemento y pigmento.
Seguir recomendaciones de fabricante, según manual de colocación anexo. Ver D-01.
- Deck para exterior, marca Innovar, serie: Exterior Decking - Wood Plastic Composite, código: IMT-1000. (Ver D-47 para despiece e instalación).
- Firme de concreto, acabado escobillado.
- Firme de concreto pulido, acabado espejo.
- Guarnición de concreto tipo pecho palma, 0.20m peralte. (Ver D-20)
- Base de relleno de material de banco compactado al 100%.
- Firme de concreto, acabado regleado.
- Alfombra de mosaico hexagonal, marca Shaw Contract, línea: Configure, estilo: plane 5T054, colores: turquesa 54323, cyan 54436 y royal 54429. (Ver D-48 para despiece), sobre Microcemento Porcelánico (Acabado previo).
- Piso Porcelánico, marca: Firenze, modelo: Park Grey Pulido, formato: 59.3 x 59.3cm, rectificado, boquilla sin arena del mismo color, grosor mínimo permisible. Ver D-02 para filo de escaleras.
- Nivelación a base mortero cemento antihumedad-arena gruesa, aplanado grueso, con llana de madera, con pendiente hacia bajantes. Chafán en base de muros. Posteriormente, impermeabilizante prefabricado PA-30T, con refuerzo de políéster, marca Al-Koat, con garantía de 10 años, de 5 mm de espesor, acabado gravilla, adherido por termofusión, con traslapes de 10 cm, incluir cara interior del muro.
- Aplanado grueso con mortero cemento antihumedad-arena gruesa, con llana de madera, con sellador acrílico Berel 580 y dos manos o hasta cubrir superficie de Pintura Vinil Acrilica lavable color 4-0102P de Berel.
- Área verde, según proyecto de Jardinería.
- Durmiente de madera, ver especificaciones en plano de Carpintería.
- Acabado superior de Losa Azotea: Nivelación a base mortero cemento antihumedad-arena gruesa, con pendiente hacia bajantes. Chafán en base de pretiles y/o muros. Posteriormente, aplicar impermeabilizante prefabricado PA-30T, con refuerzo de políéster, marca Al-Koat, con garantía de 10 años, de 5 mm de espesor, acabado gravilla, adherido por termofusión, con traslapes de 10 cm, incluyendo caras interior y superior de pretil.
- Nivelación a base mortero cemento antihumedad-arena pendiente hacia bajantes. Aplicación de Mortero Adhesivo marca Hebel para recibir Placa Termoaislante marca Hebel. Instalar la Placa Termoaislante Hebel de 5 mm de espesor. Posteriormente, emboquillar la parte superior de las juntas entre placas utilizando mortero adhesivo y una espátula. (Seguir recomendaciones de fabricante en manual anexo). Habilitar chafán en base de pretiles, aplicar impermeabilizante prefabricado en rollo de políéster de 4mm de espesor marca Sika ó similar en calidad y costo, unido por termofusión con traslapes de 10 cm, incluyendo caras interior y superior de pretil. (Ver detalles D-16)
- Cantera Huixquilucan, formato: 40 x 60 cm, espesor: 2 cm, colocación horizontal traslapada. Aplicar sellador Porus Plus, base solvente, marca Miracle, 2 manos (seguir recomendaciones de fabricante en ficha técnica anexa).
- Azulejo, marca: Inter ceramic, modelo: Kronos, formato: 30 x 30 cm, color: gris esmaltado. Boquilla sin arena, marca: Inter ceramic, color: gray, espesor: 2 mm.
- Piso cerámico, marca: Daltile, modelo: Dal Paver, Quarry, código: GRIS0Q85, formato: 15 x 15 cm. Incluir sistema de zodos del mismo modelo: esquina 15 x 15, código: PCR-L3665; esquina 1.9 x 15 cm, código: PB-3665; y rodapié 15 x 15, código: P-3665. Boquilla sin arena, marca: Daltile, color gris.
- Limpieza manual de firme de concreto existente. Resanar cualquier grieta existente, y/o imperfecciones. Posteriormente aplicar sellador acrílico Berel 580 y dos manos o hasta cubrir superficie de pintura vinil acrílica lavable, color 4-0102P.
- Habitación. Desvastado y pulido de firme de concreto existente.
- Placas de concreto con acabado escobillado, para equipos de A/C. (Ver planos de Criterio de A/C)
- Firme de concreto con acabado escobillado para equipo Hidrosanitario.
- Aplanado de mortero cemento antihumedad-arena gruesa, acabado grueso, con llana de madera, con sellador acrílico Berel 580 y dos manos o hasta cubrir superficie de pintura vinil acrílica lavable, acabado semigloss, color 1-3901P de Berel.

PLANTA DE REFERENCIA

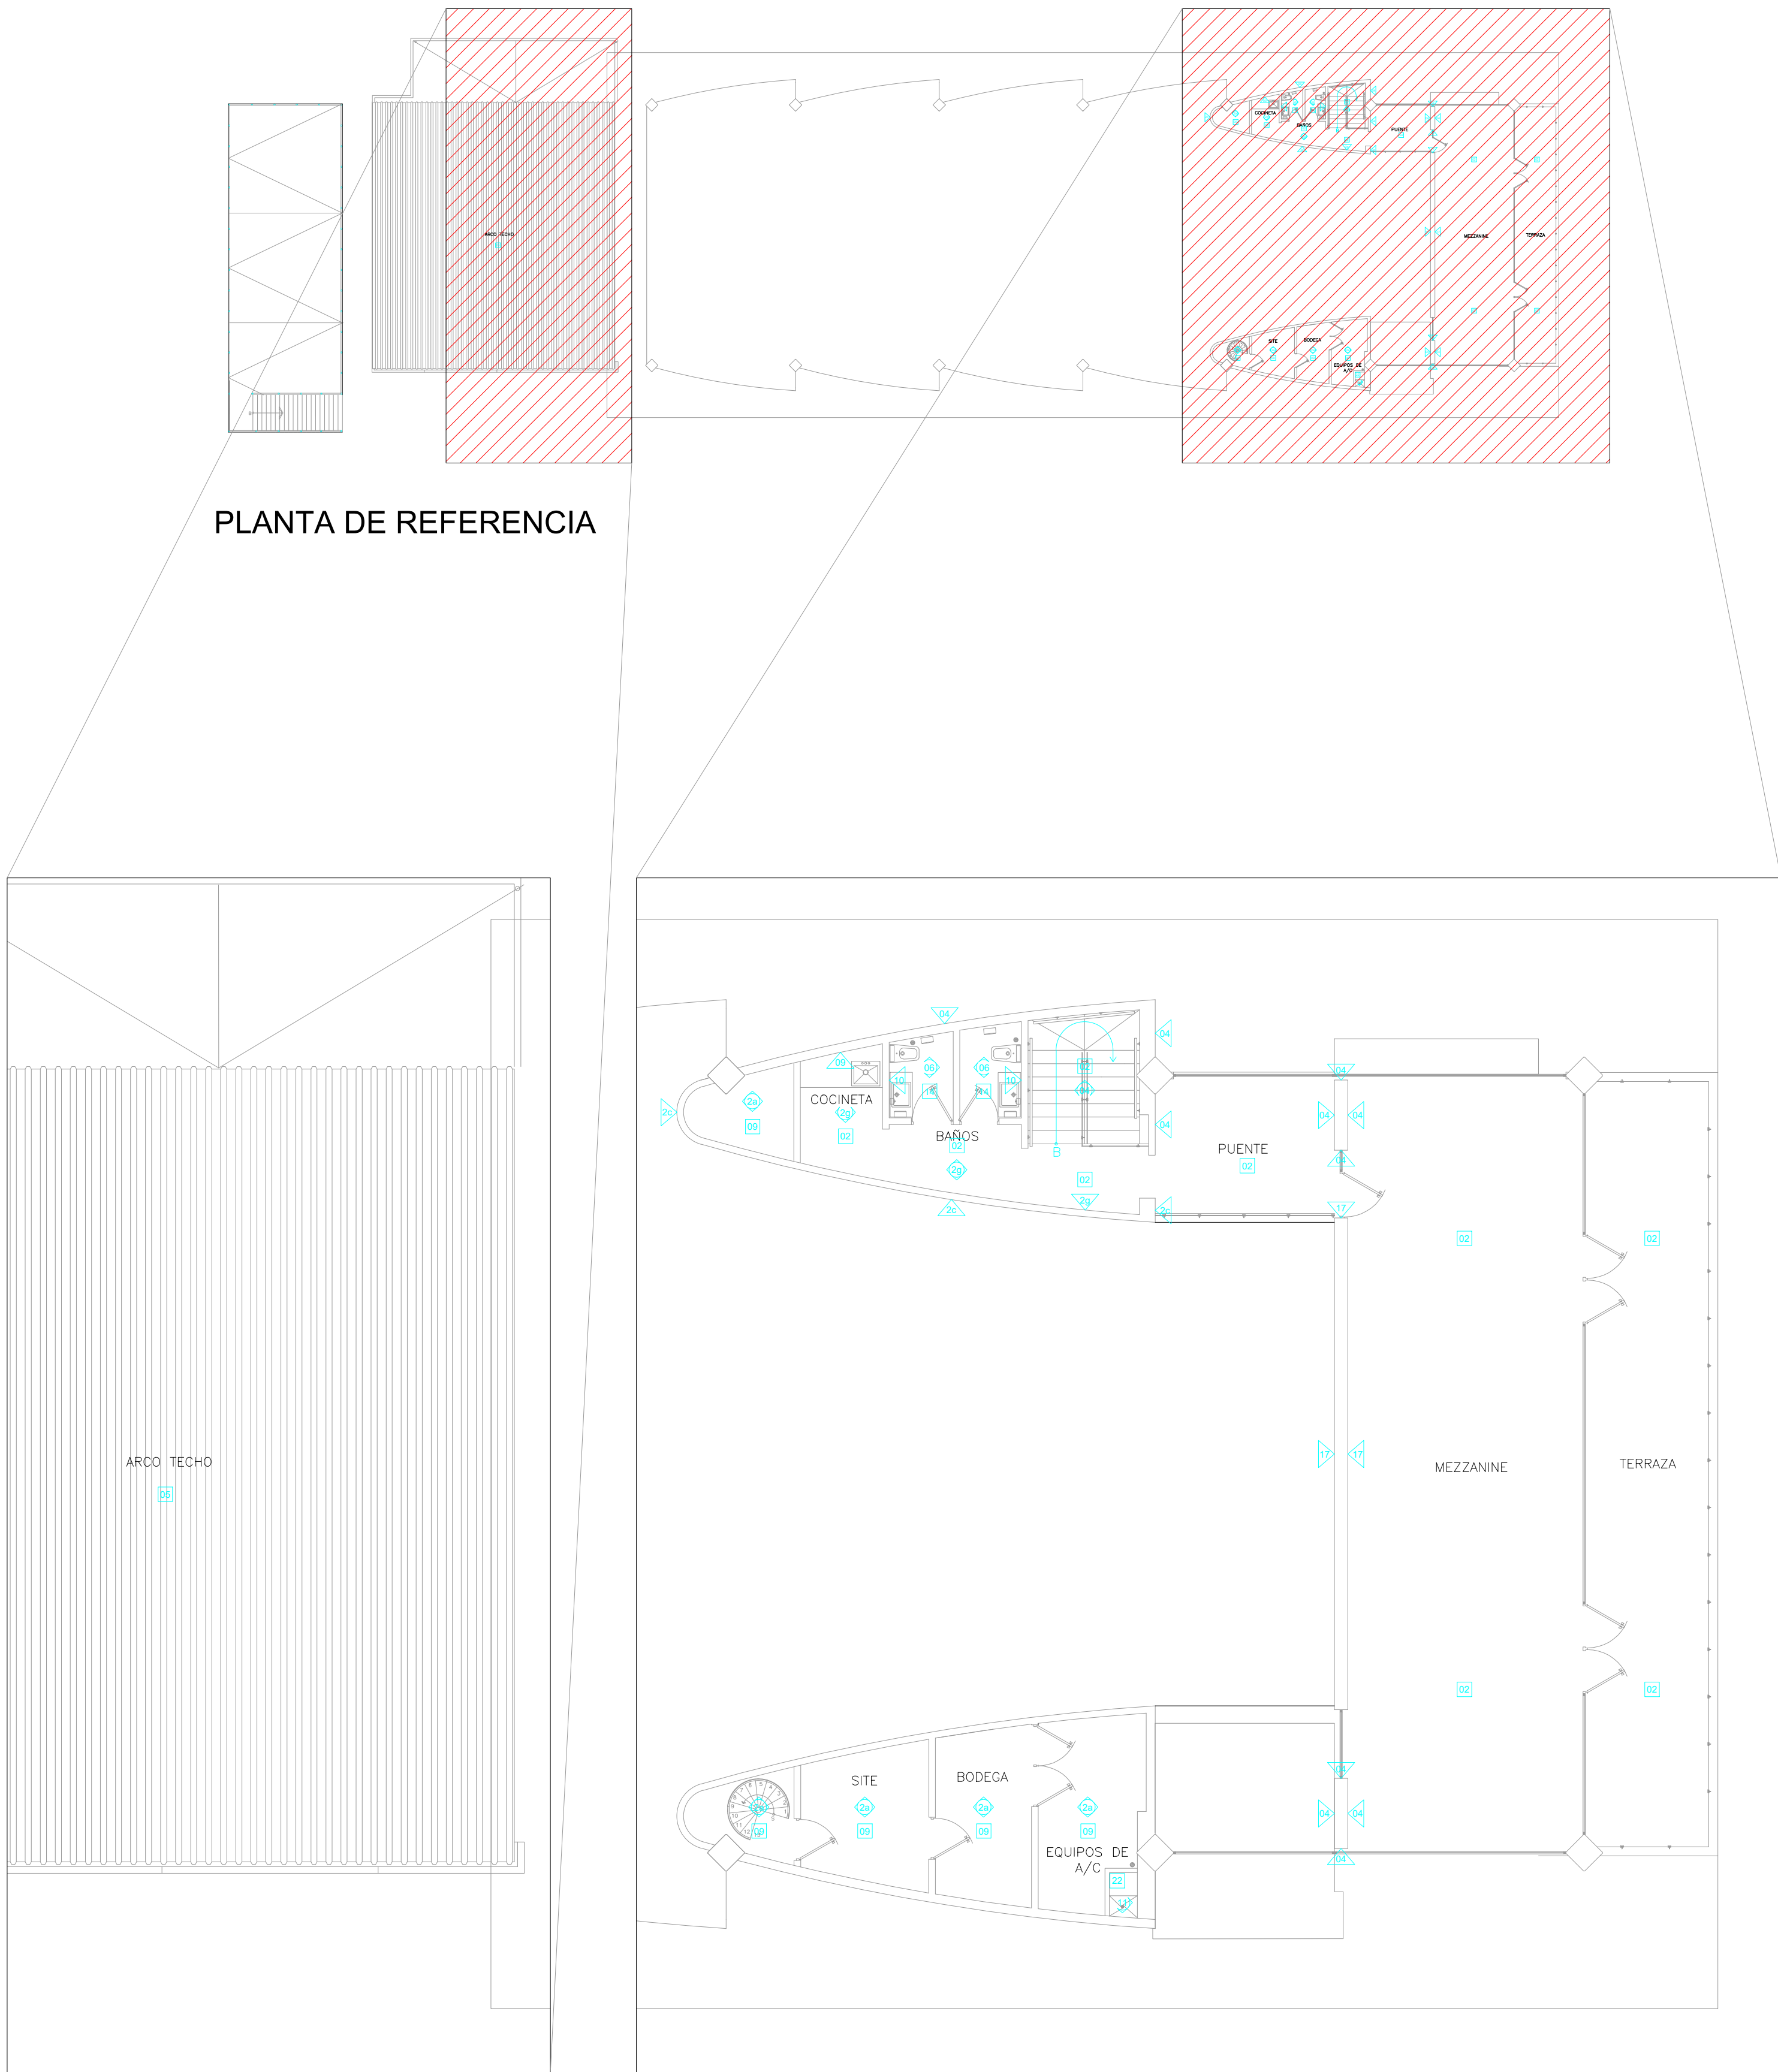


ACABADOS EN MUROS

- Concreto aparente.
- Aplanado de mortero cemento antihumedad-arena gruesa, acabado grueso, con llana de madera, con sellador acrílico Berel 580 y dos manos o hasta cubrir superficie de pintura vinil acrílica lavable, acabado semigloss, según los siguientes colores del catálogo de Berel:
2a. 4-0102P
2b. 424N
2c. 425N
2d. 3-2705D
2e. 3-2704D
2f. 3-2703T
2g. 4-0208T
- Aplanado base mortero cemento antihumedad-arena gruesa, aplanado grueso, con llana de madera, con pendiente hacia bajantes. Chafán en base de muros. Posteriormente impermeabilizante prefabricado PA-30T, con refuerzo de políéster, marca Al-Koat, con garantía de 10 años, de 5 mm de espesor, acabado gravilla, adherido por termofusión, con traslapes de 10 cm.
- Aplanado de mortero cemento antihumedad-arena gruesa, acabado grueso, con llana de madera, con sellador acrílico Berel 580 y dos manos o hasta cubrir superficie de pintura vinil acrílica lavable, color 1-3901P de Berel, acabado semigloss.
Detallar muro con hendidura de 2 x 2 cm en cada extremo, con aristas boleadas con radio de 1 cm, con el mismo acabado, en color 4-2105D de Berel. (Ver detalle D-10)
Zócalo con hendidura de 2 cm de profundidad x 4 cm de altura, en la base del muro, con mismo acabado, en color 4-2105D. (Ver detalle D-11)
Incluir moldura con goterón en cara superior del muro (Ver detalle D-12)
- Fachaleta de ladrillo Rojo Ve Lou, marca ladrillera mecanizada.
- Recubrimiento de Piso Porcelánico hasta 1.80m sobre N.P.T. marca Firenze, modelo Park Grey Pulido, 59.3 x 59.3 cm, rectificado, boquilla sin arena del mismo color. Posterior Perfil cuadrado de madera de Cedro, con mancha color Nogal y tres capas de barniz de poliuretano (Ver D-05). Resto de muro con aplanado de mortero cemento antihumedad-arena gruesa, acabado grueso, con llana de madera, con sellador acrílico Berel 580 y dos manos o hasta cubrir superficie de pintura vinil acrílica lavable, color 4-0208T de Berel, acabado semigloss.
- Recubrimiento de Piso Porcelánico hasta 1.00 m sobre N.P.T. marca Firenze, modelo Park Grey Pulido, 59.3 x 59.3 cm, rectificado, boquilla sin arena, del mismo color. Posterior Perfil cuadrado de madera de Cedro, con mancha color Nogal y tres capas de barniz de poliuretano (Ver D-05). Resto de muro con espejo fijado al muro.
- Recubrimiento de mosaico hasta 1.80m, marca Daltile, serie Permatone, 80 % de modelo Ocean Blue 6559 y 20% de modelo Dessert Gray 6564 (Ver D-32 para despiece tipo), formato 5 x 5 cm, malla de 60 x 30 cm, con boquilla sin arena, marca Daltile, color gris. Posterior, ángulo de aluminio de 3", acabado natural (Ver D-06). Resto de muro con aplanado de mortero cemento antihumedad-arena gruesa, acabado grueso, con llana de madera, con sellador acrílico Berel 580 y dos manos o hasta cubrir superficie de pintura vinil acrílica lavable, color 4-0102P de Berel, acabado semigloss.
- Azulejo, marca Inter ceramic, modelo Kronos, color gris esmaltado, formato 30 x 30 cm, con boquilla sin arena, marca Inter ceramic, color gray, espesor 2 mm.
- Recubrimiento de azulejo hasta 1.00 m sobre N.P.T. marca Inter ceramic, modelo Kronos, color gris esmaltado, formato 30 x 30 cm, con boquilla sin arena, marca Inter ceramic, color gray, espesor 2 mm. Posterior Perfil cuadrado de madera de Cedro, con mancha color Nogal y tres capas de barniz de poliuretano (Ver D-05). Resto de muro con espejo fijado al muro.
- Recubrimiento de paredes exteriores e interiores de vertedero y muro tras éste con azulejo hasta 1.50 m sobre N.P.T. marca Inter ceramic, modelo Kronos, color gris esmaltado, formato 30 x 30 cm, con boquilla sin arena, marca Inter ceramic, color gray, espesor 2 mm. Posterior, ángulo de aluminio de 3", acabado natural. Resto de muro con acabado muro contiguo.
- Aplanado de mortero cemento antihumedad-arena gruesa, acabado grueso, con llana de madera, con sellador acrílico Berel 580 y dos manos o hasta cubrir superficie de pintura vinil acrílica lavable, acabado semigloss, con los siguientes colores del catálogo de Berel: 424N, 425N y 3-2704D. (Ver fachadas de alfarería para trazo de diseño).
- Aplanado de mortero cemento antihumedad-arena gruesa, acabado grueso, con llana de madera, con sellador acrílico Berel 580 y dos manos o hasta cubrir superficie de pintura vinil acrílica lavable, acabado semigloss, color: 423N.
- Cantera Huixquilucan, formato: 40 x 60 cm, espesor: 2 cm, colocación horizontal traslapada. Aplicar sellador Porus Plus, base solvente, marca Miracle, 2 manos (seguir recomendaciones de fabricante en ficha técnica anexa). (Ver D-27)
- Limpieza manual de muro existente. Resanar cualquier grieta existente y/o imperfecciones. Posteriormente aplicar sellador acrílico Berel 580 y dos manos o hasta cubrir superficie de pintura vinil acrílica lavable, color 4-0102P.
- Porcelánico, marca: Inter ceramic, línea: Berlín, color: gray, acabado: mate, formato: 60 x 60 cm.
- Láminas rústico, tipo cimbra, de madera sólida de pino en diferentes medidas y espesores. Instalada sobre bastidor de madera de pino de 1 x 2" @ 80 cm. Tratada con veneno anti termita, barnizada con fondo de poliuretano transparente, acabado: semi mate.

ACABADOS EN PLAFONES

- Losa aligerada de concreto, acabado concreto aparente.
- Pintura para esprodutos. Aplicar 2 capas medianas de Primario Autocondicionador, marca: VarPrimer Axalta, sobre superficie lijada y descontaminada. Posteriormente, aplicar 3 capas de esmalte acrílico, igualar al color 423N de Berel, acabado mate. (Seguir recomendaciones de la marca Axalta en ficha técnica anexa).
- Plafón a base de panel de tablamento. Aplicar capa de Coating, sellador acrílico Berel 580 y dos manos de Pintura Vinil Acrilica color Blanco Ostón, marca Berel. (Ver D-34).
- Aplanado grueso de mortero cemento antihumedad-arena gruesa con llana de madera. Aplicar sellador acrílico Berel 580 y dos manos de pintura vinil acrílica color 4-0102P, marca Berel.
- Arco techo.
- Aplanado grueso de mortero cemento antihumedad-arena gruesa con llana de madera. Aplicar sellador acrílico Berel 580 y dos manos de pintura vinil acrílica color 4-0102P, marca Berel.
- Plafón a base de panel de tablaroca. Aplicar capa de Coating, sellador acrílico Berel 580 y dos manos de Pintura Vinil Acrilica color 4-0208T, marca Berel. (Ver D-34)

UBICACIÓN

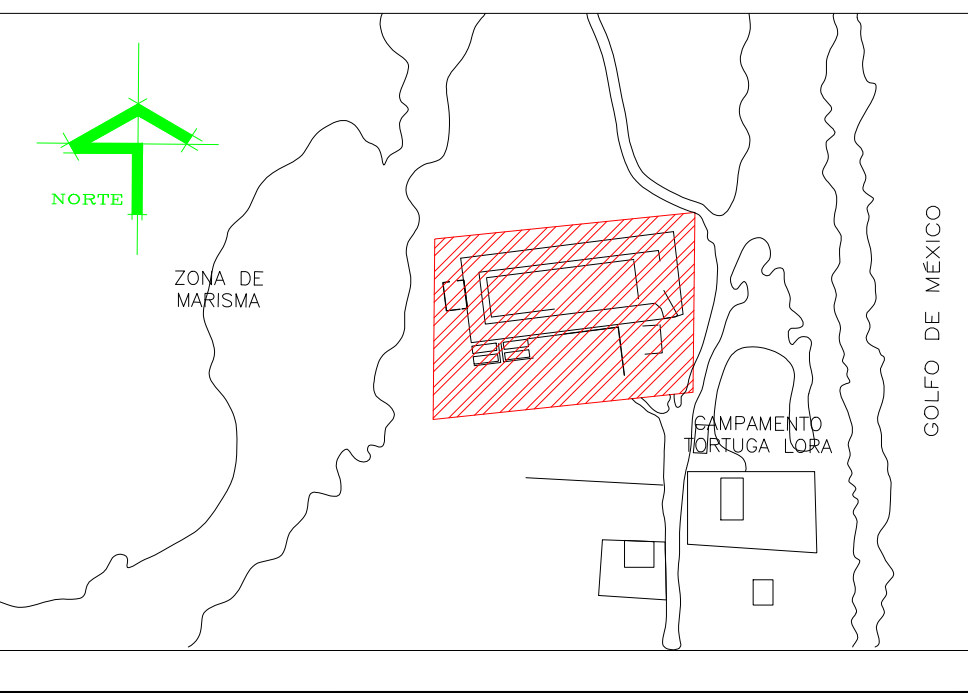


SIMBOLOGIA

Todas las columnas llevan el mismo acabados

SIMBOLOGÍA

Ver simbología imágenes en AS-06


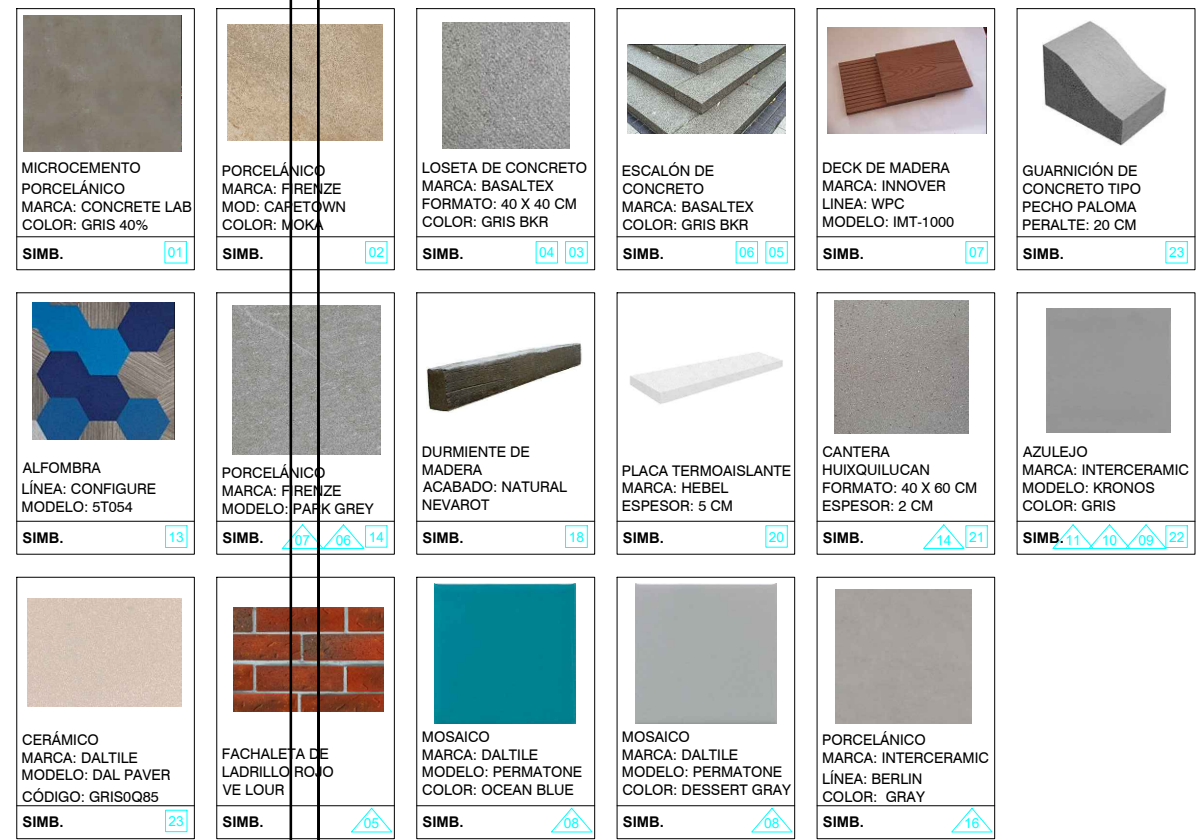


ESTE PROGRAMA ES PUBLICO, AJENO A CUALQUIER PARTIDO POLITICO.

QUEDA PROHIBIDO EL USO PARA FINES DISTINTOS A LOS ESTABLECIDOS EN EL PROGRAMA.

SELLO

NOTAS GENERALES		CUADRO DE REVISIONES	
		No.	FECHA
LAS COTAS SON AL DIBUJO			
LAS COTAS ESTAN EN CENTIMETROS			
LOS NIVELES ESTAN EN METROS			
VERIFICAR MEDIDAS EN OBRA			

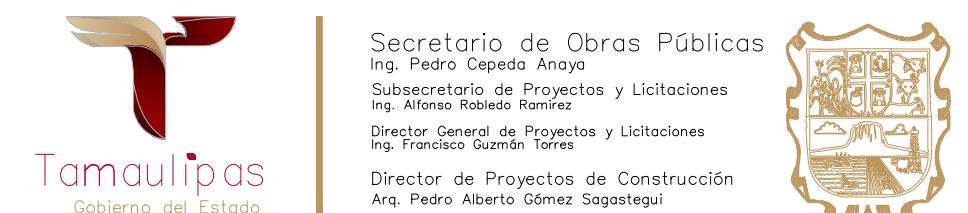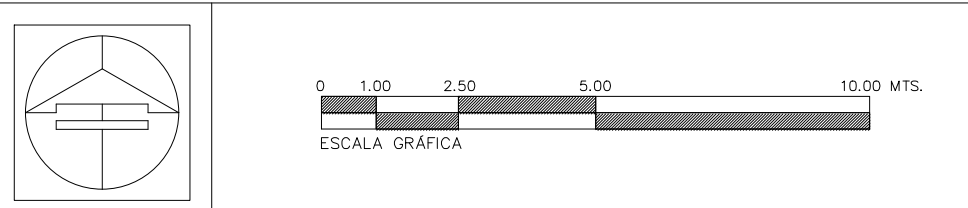

OBRA :	CONSTRUCCIÓN DEL MUSEO INTERPRETATIVO DE LA TORTUGA LORA EN EL POBLADO LA PESCA, MUNICIPIO DE SOTO LA MARINA TAMAULIPAS. (PRIMERA ETAPA)	CLAVE :	AS-04
LOCALIZACIÓN :	SOTO LA MARINA, TAMAULIPAS		
PLANO :	ACABADOS PLANTA ALTA		
Proyecto:	S O P	Dibujo:	DPC.SOP
		Fecha:	JUN.2026
		Escala :	1:100