


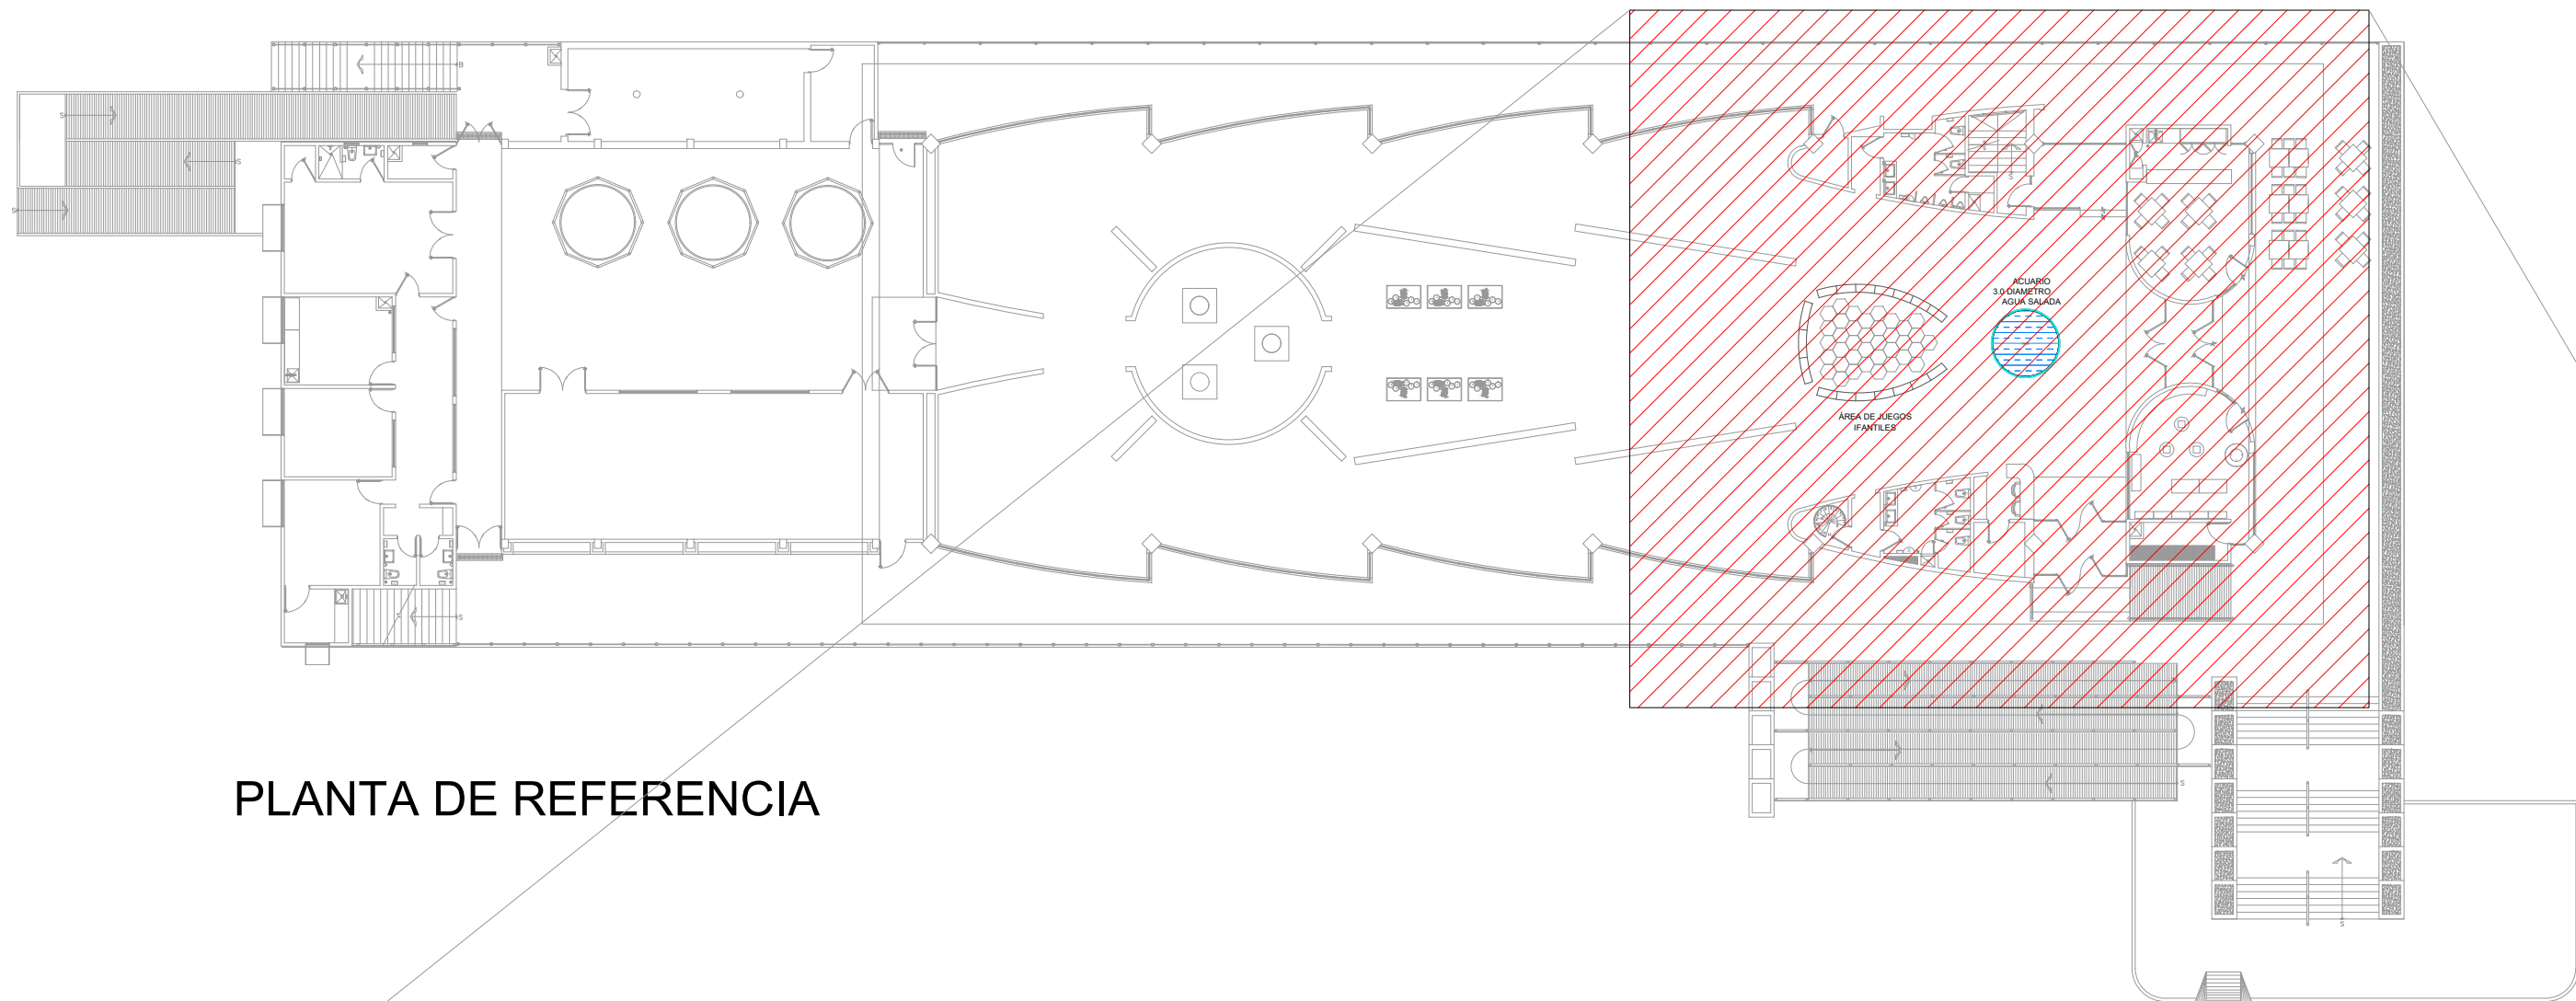


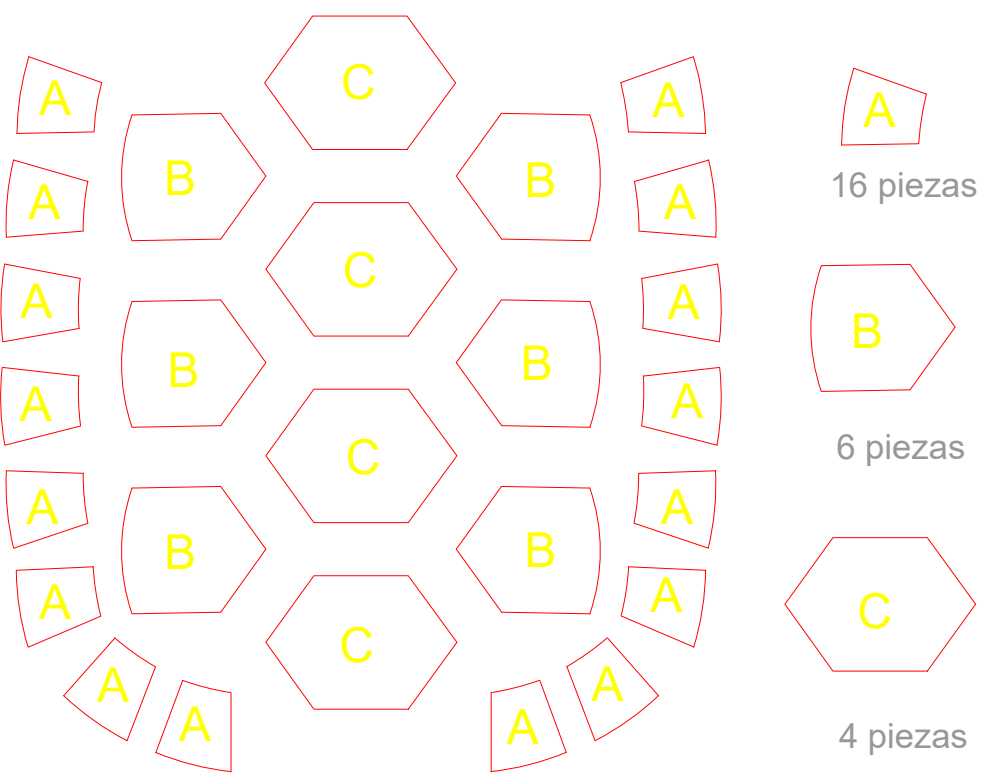


PLANTA DE REFERENCIA

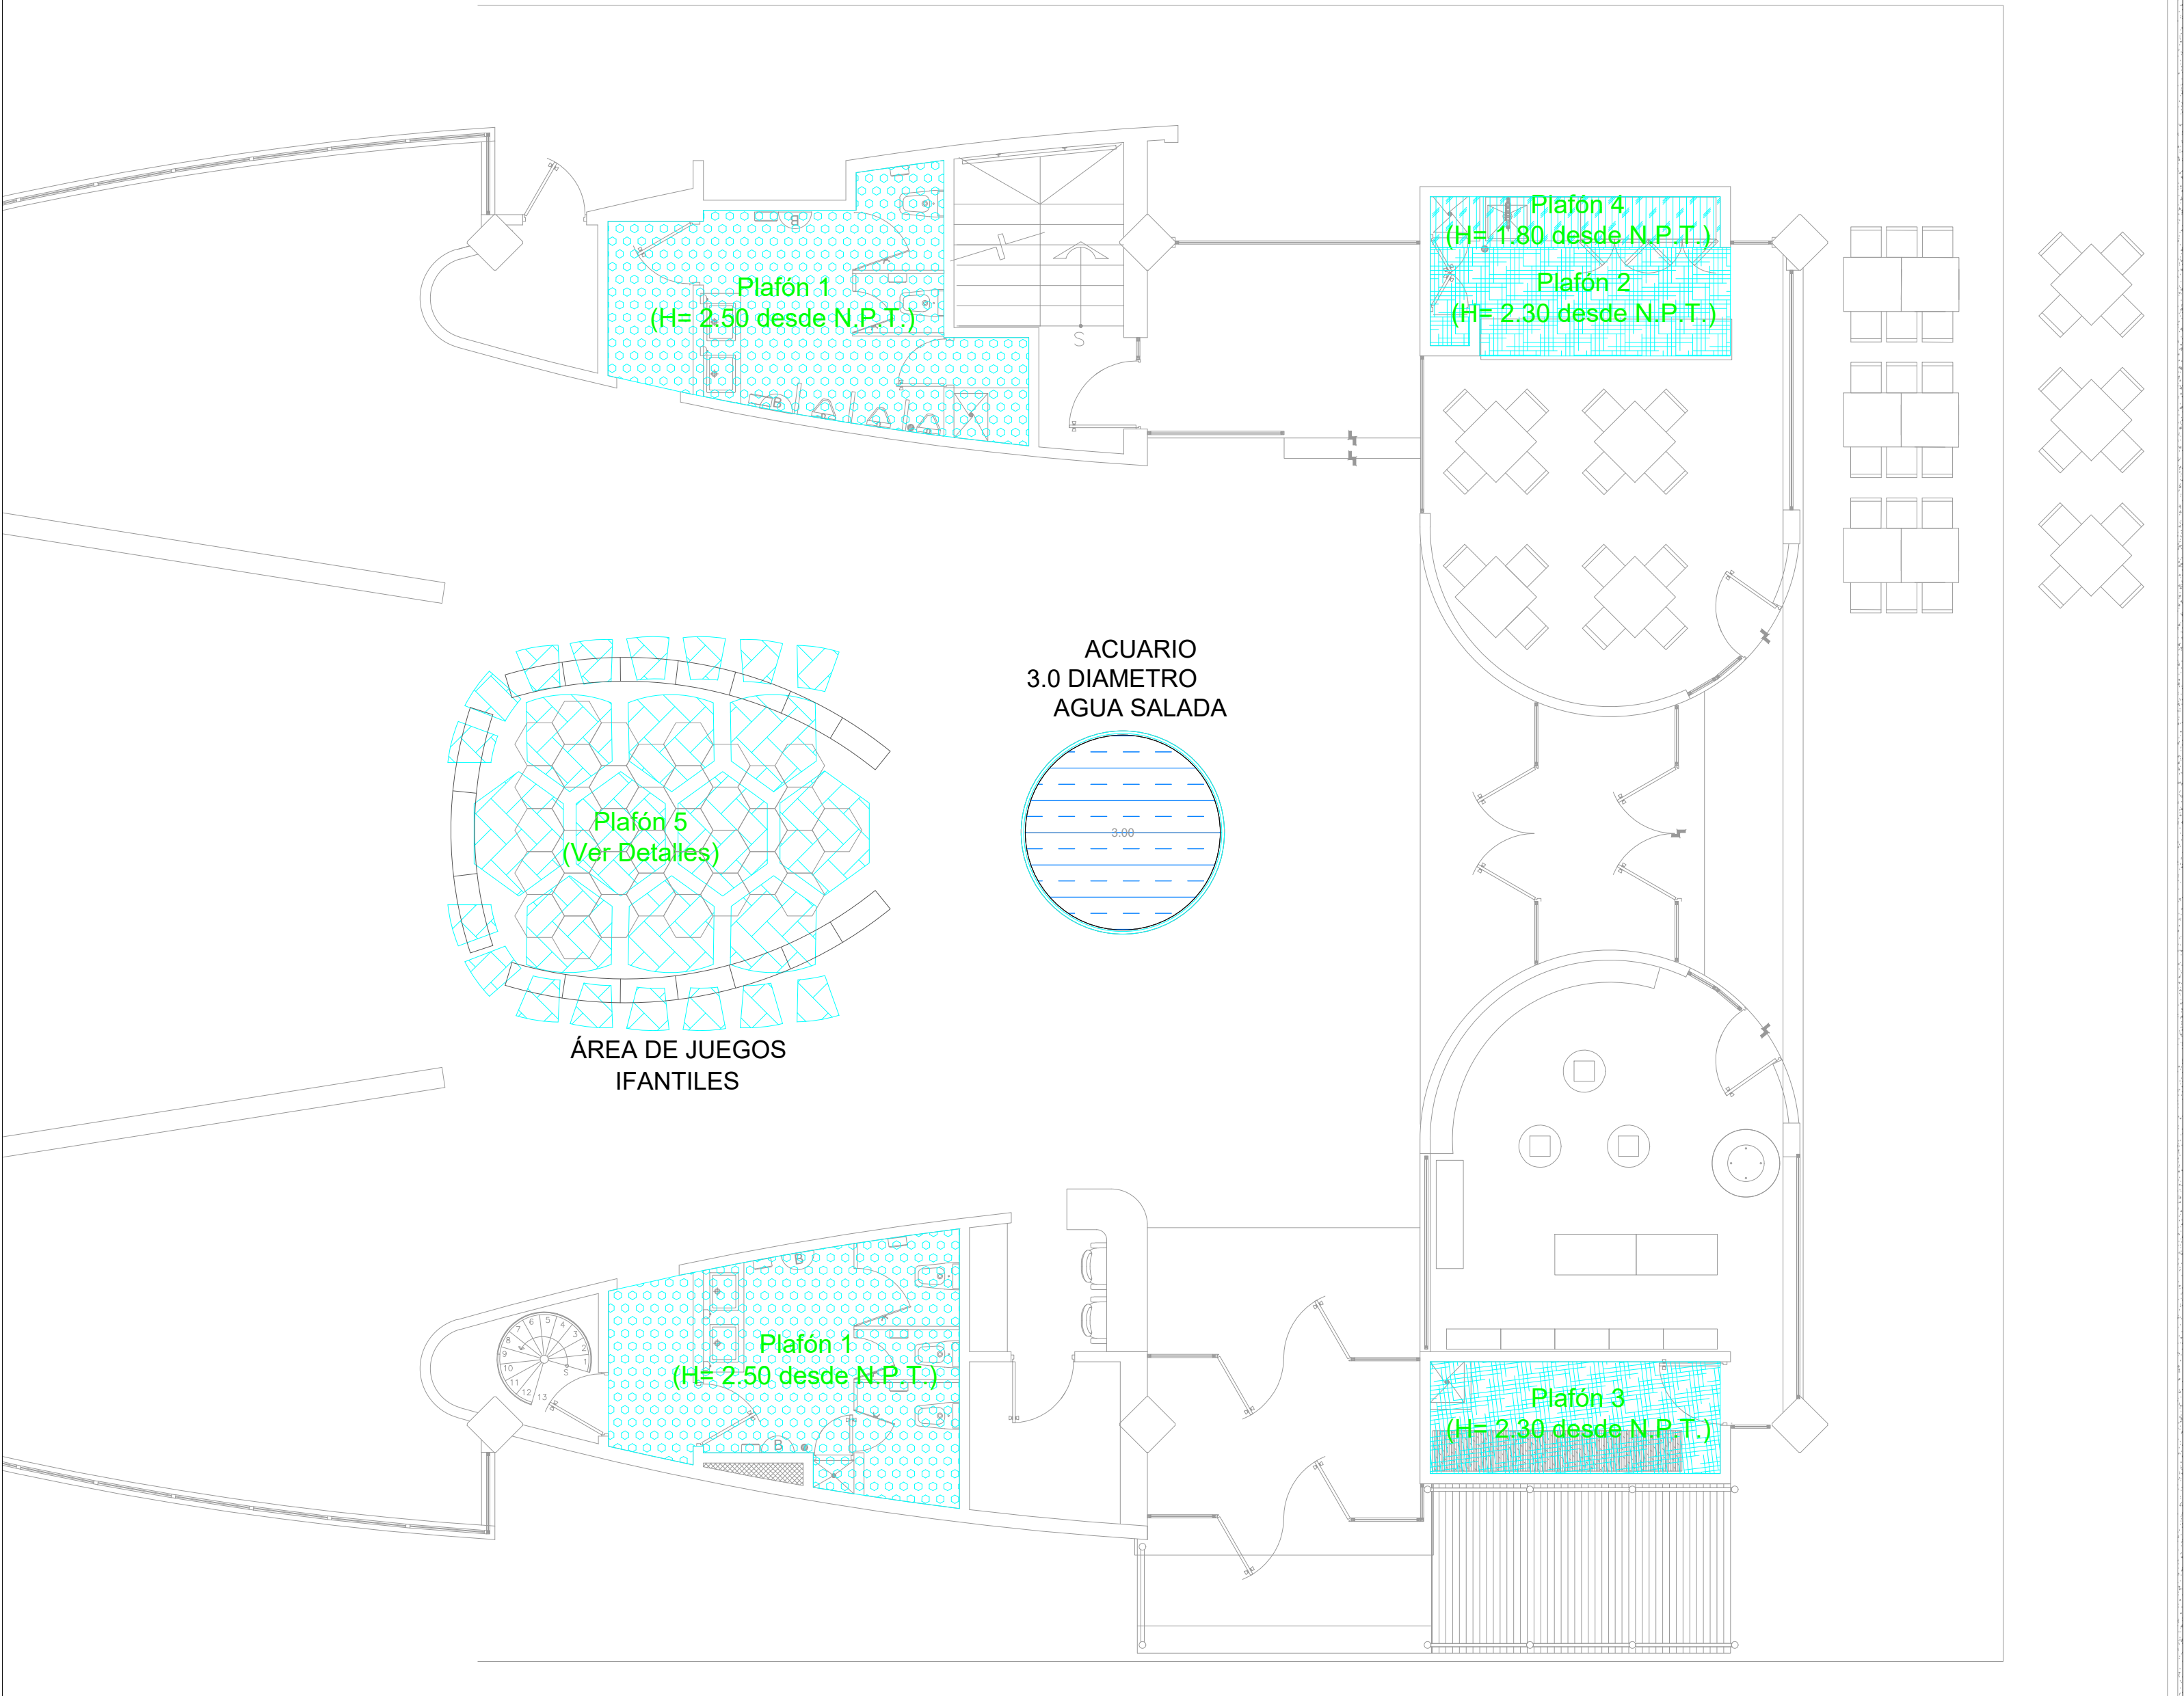

DISTRIBUCIÓN DE PIEZAS

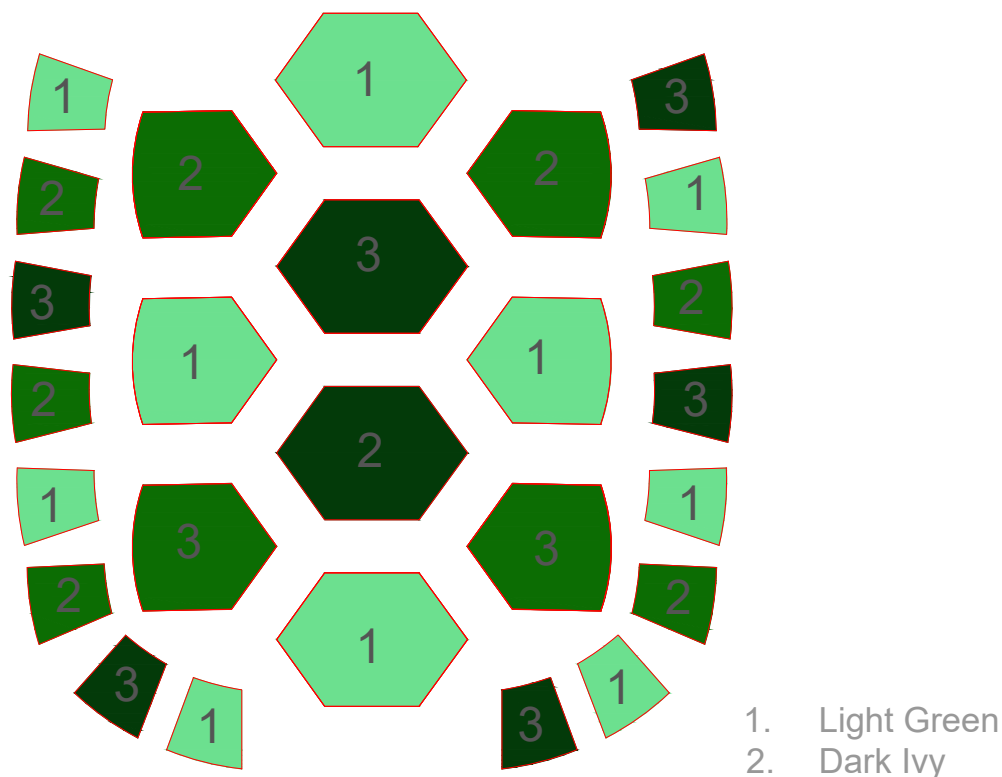


DISTRIBUCIÓN DE COLORES

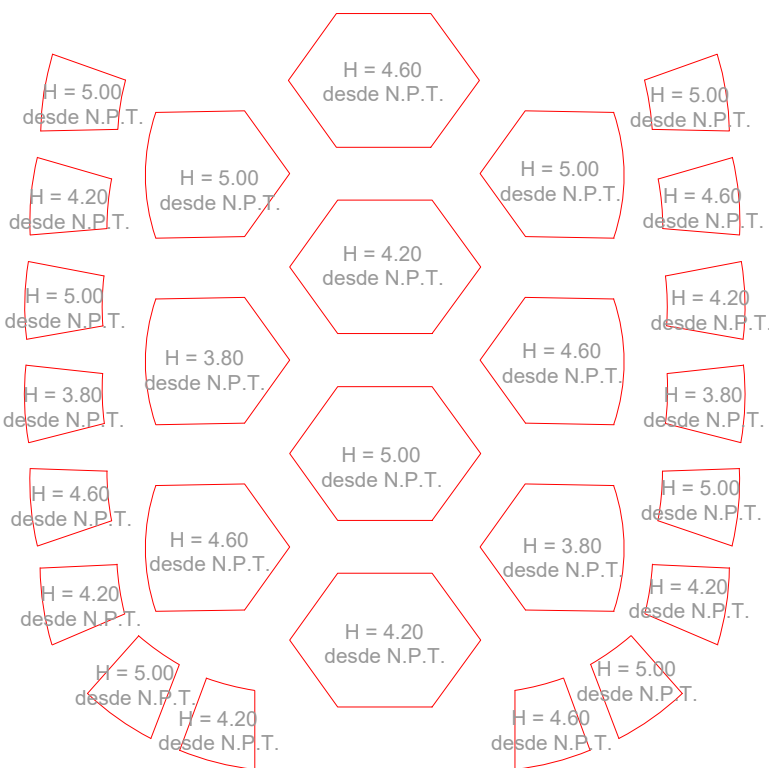

ALTURAS

UBICACIÓN

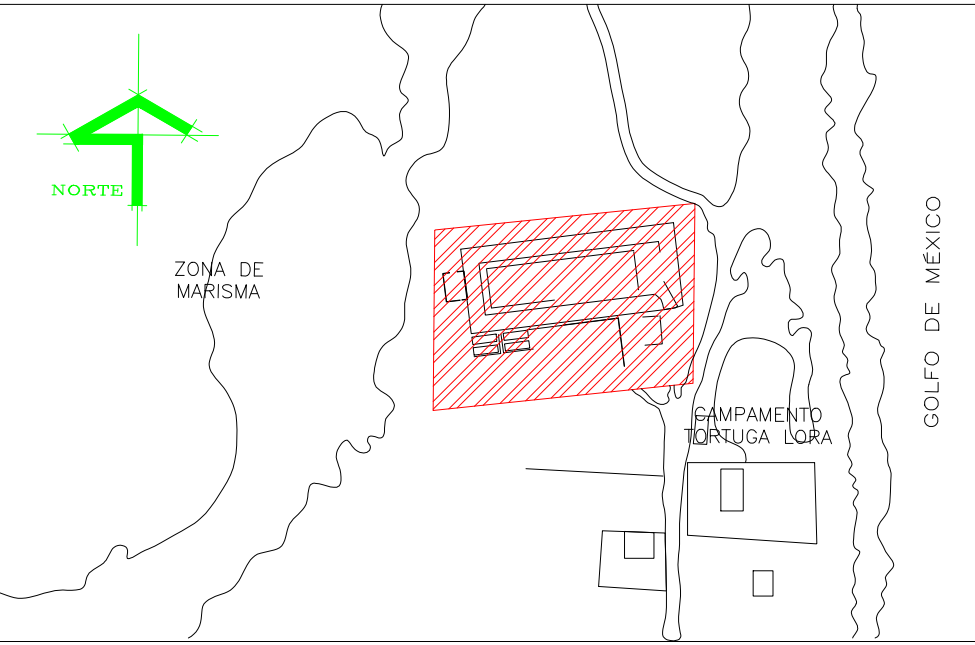

SIMBOLOGIA



SIMBOLOGÍA DE PLAFONES

SIMB.	CORTE	DESCRIPCIÓN
		Plafón Liso a base de Panel de Tablamiento. Aplicar sellador acrílico Berel 580 y dos manos ó hasta cubrir superficie de pintura Vinil acrílica color Blanco, marca Berel. Altura señalada en plano.
		Plafón Liso a base de Panel de Tablamiento. Aplicar sellador acrílico Berel 580 y dos manos ó hasta cubrir superficie de pintura Vinil acrílica color Blanco, marca Berel. Altura señalada en plano.
		Plafón Liso a base de Panel de Tablamiento. Aplicar sellador acrílico Berel 580 y dos manos ó hasta cubrir superficie de pintura Vinil acrílica color Blanco, marca Berel. Altura señalada en plano.
		Plafón, marca: Mivima, serie: Kategore 2, de 2 mm de espesor. Colores: Light Green Dark Ivy y Dark Green. Ver detalle para distribución de colores, distribución de piezas y alturas.

ESTE PROGRAMA ES PUBLICO, AJENO A CUALQUIER PARTIDO POLITICO.
QUEDA PROHIBIDO EL USO PARA FINES DISTINTOS A LOS ESTABLECIDOS EN EL PROGRAMA.

SELLO

NOTAS GENERALES	No.	FECHA	DESCRIPCIÓN
o LAS COTAS SON AL DIBUJO			
o LAS COTAS ESTAN EN CENTIMETROS			
o LOS NIVELES ESTAN EN METROS			
o VERIFICAR MEDIDAS EN OBRA			

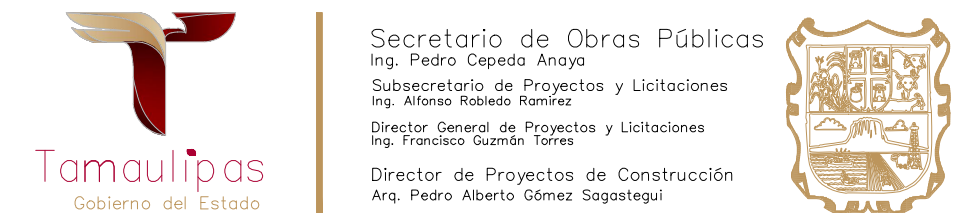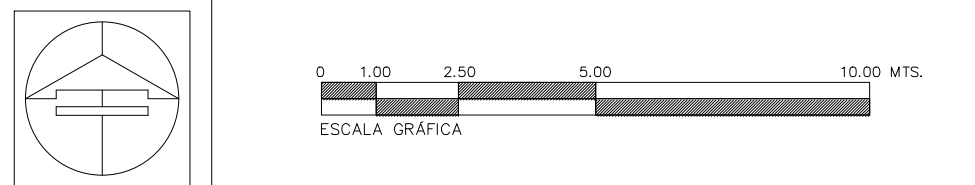

OBRA : CONSTRUCCIÓN DEL MUSEO INTERPRETATIVO DE LA TORTUGA LORA EN EL POBLADO LA PESCA, MUNICIPIO DE SOTO LA MARINA TAMAULIPAS. (PRIMERA ETAPA)	CLAVE : AS-08
LOCALIZACION : SOTO LA MARINA, TAMAULIPAS	
PLANO : PLANO DE POLAFONES PLNTA BAJA	
Proyecto: S O P	Dibujo: DPC.SOP
Fecha: JUN.2026	Escala: 1:75