



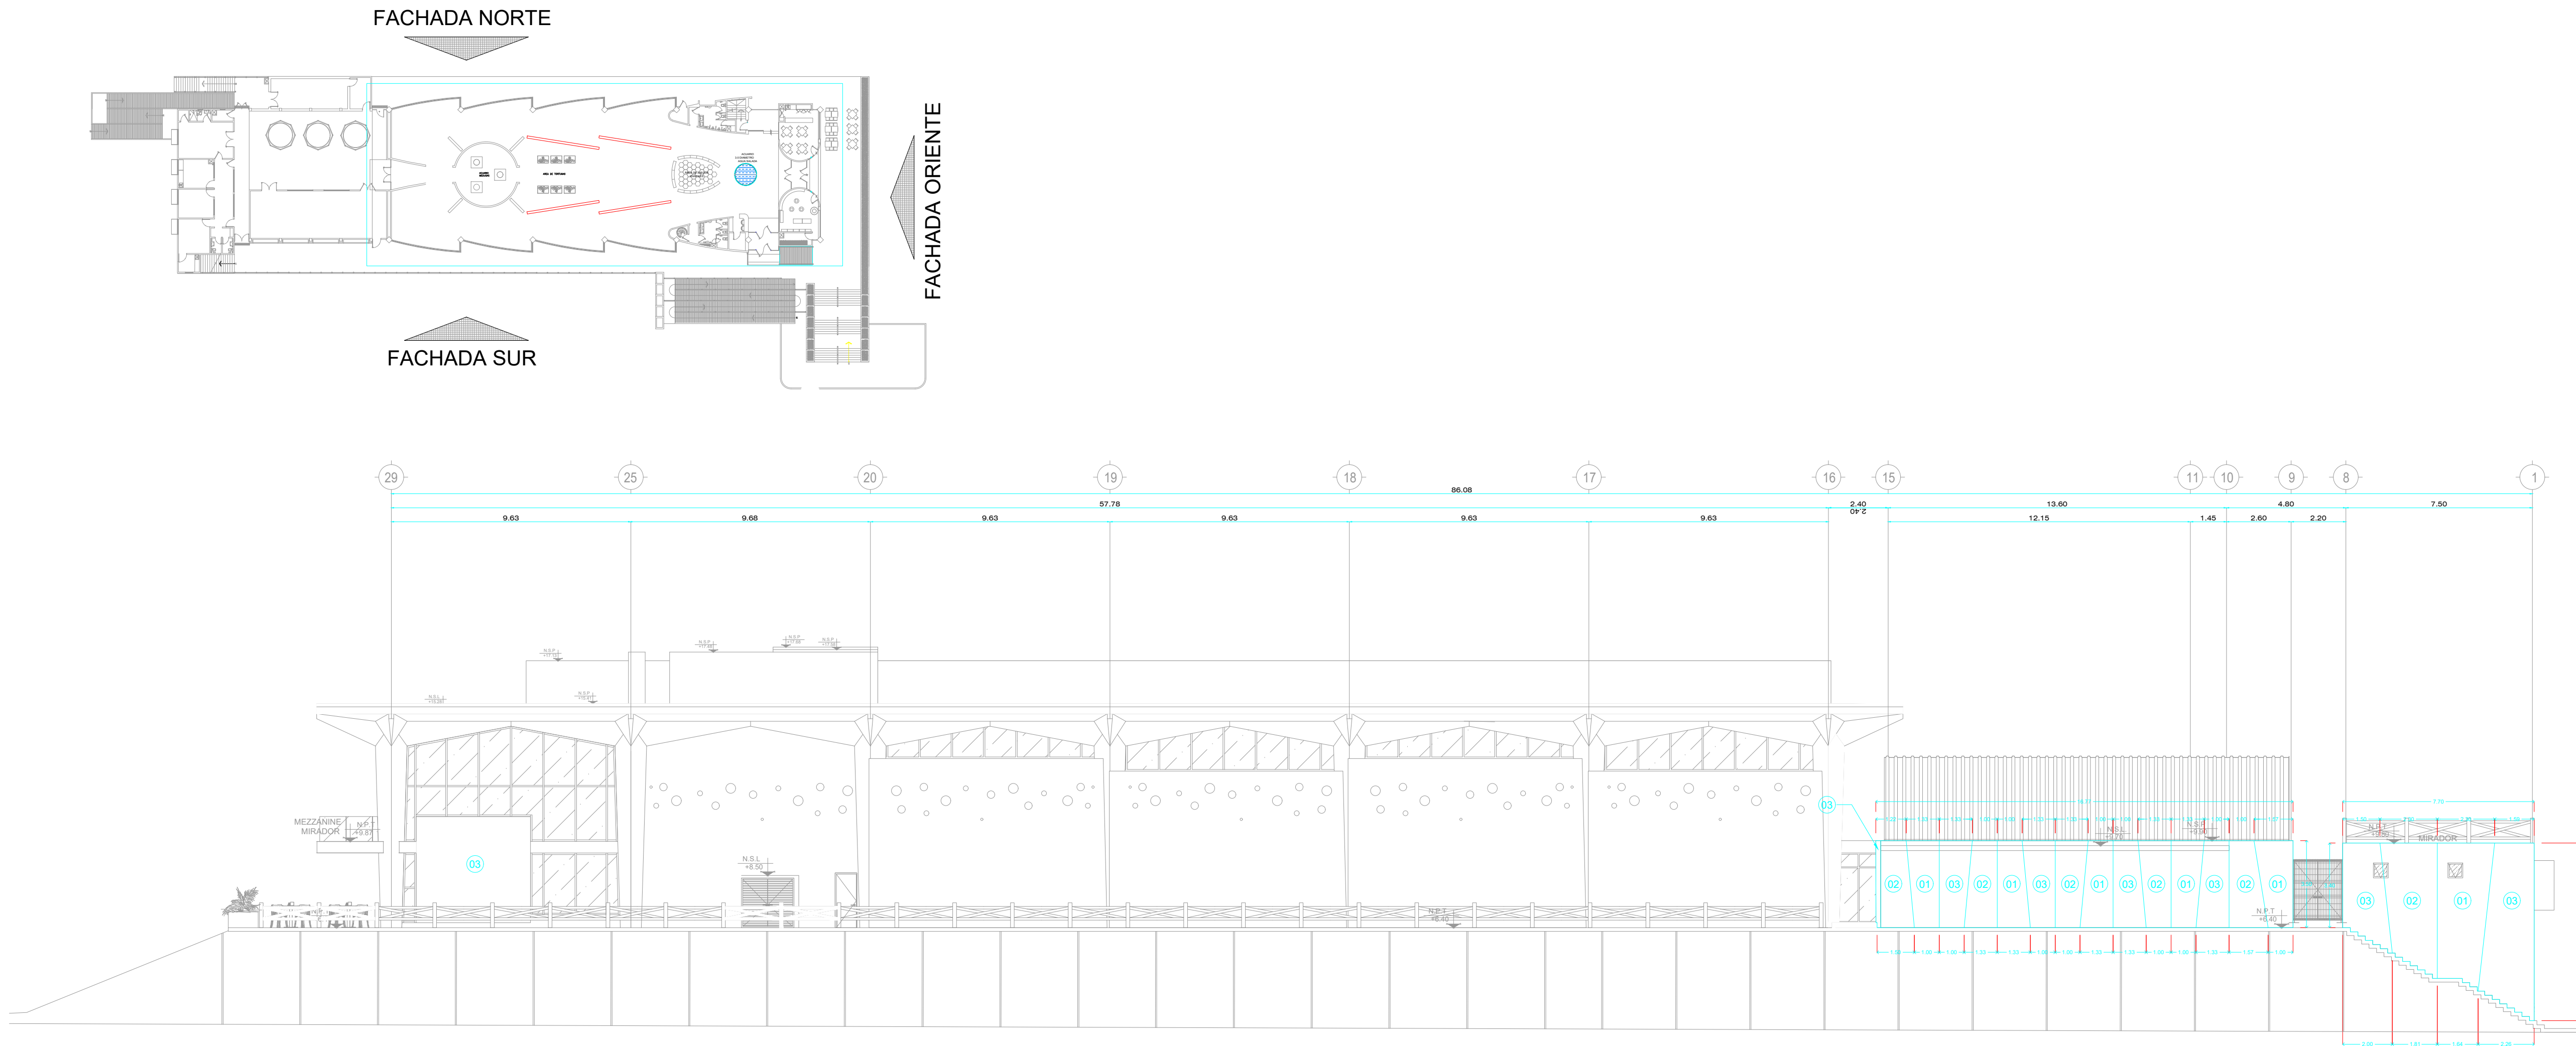


FACHADA NORTE

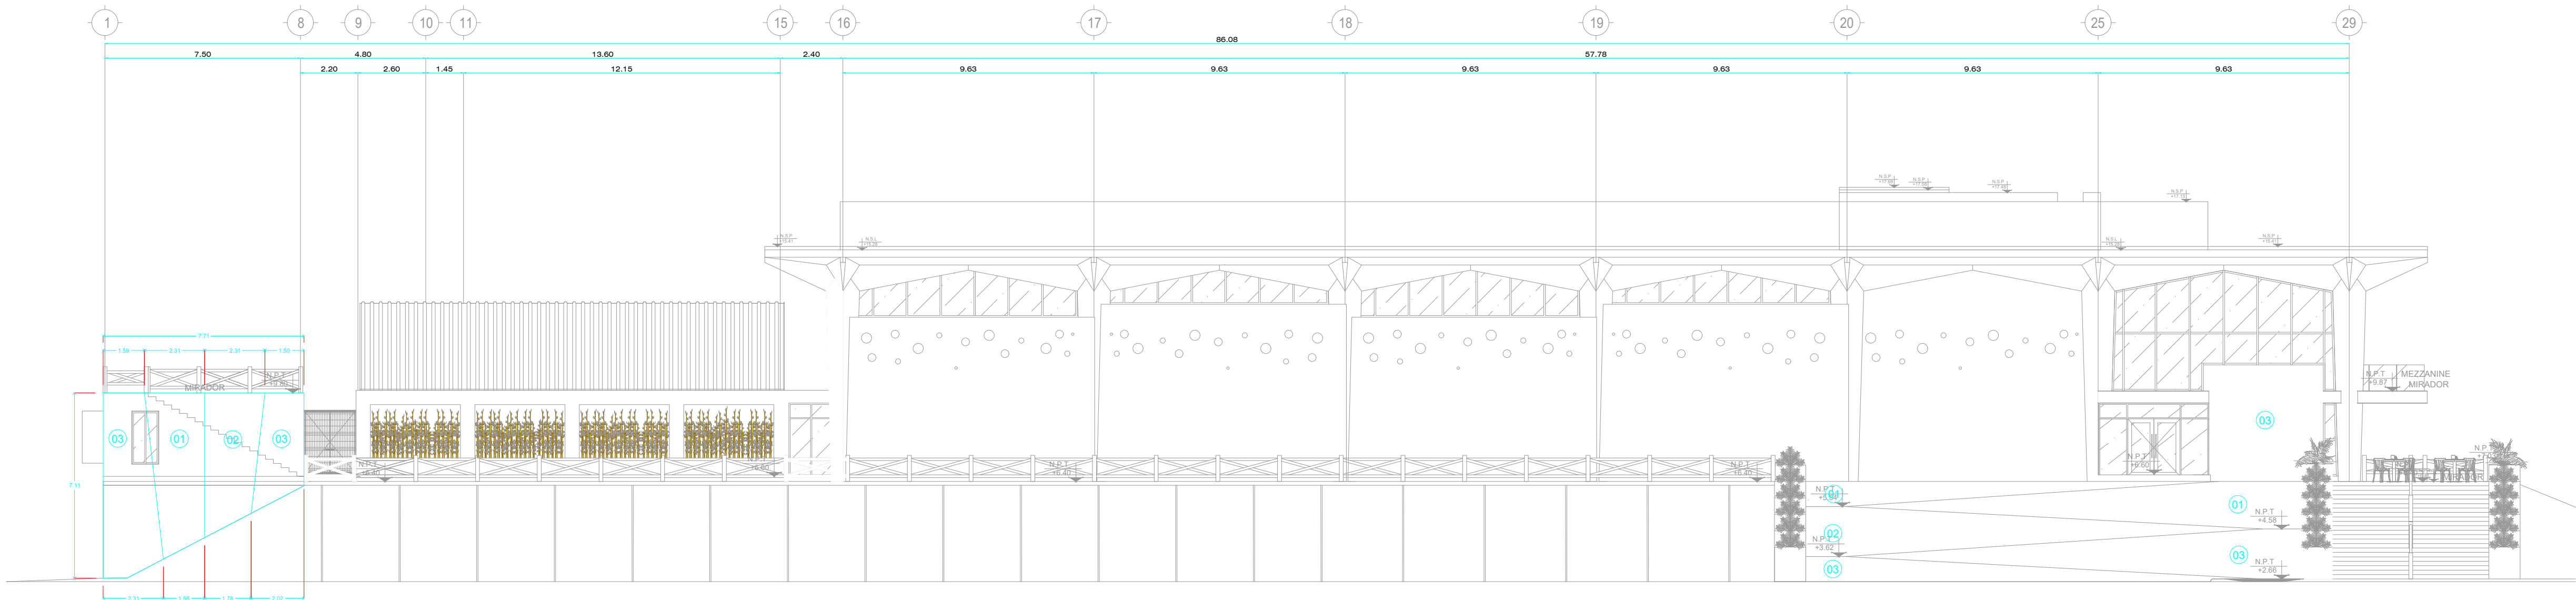

FACHADA SUR

UBICACIÓN

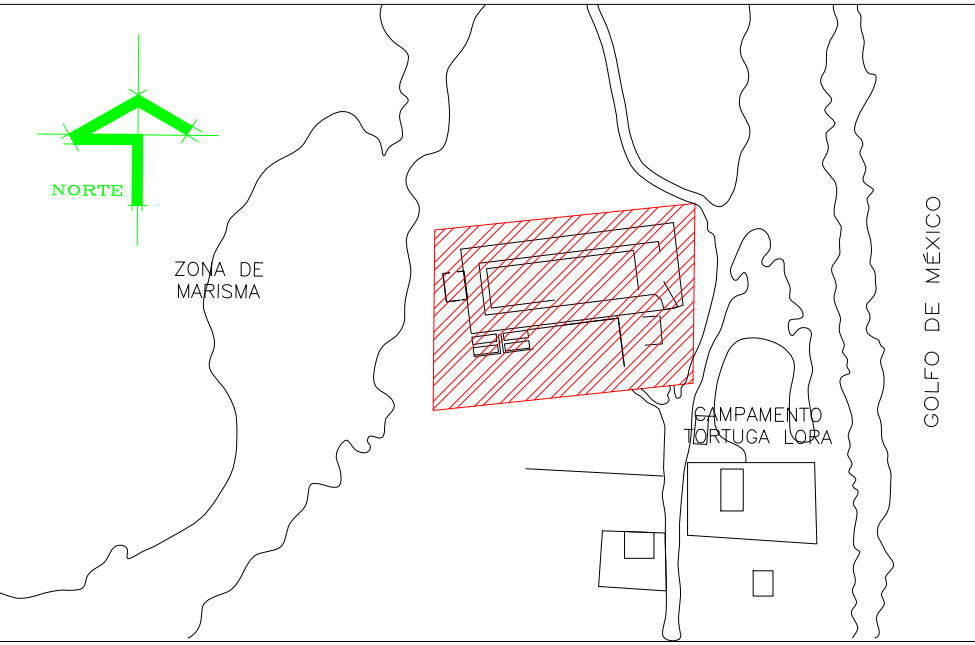

SIMBOLOGIA

SIMBOLOGÍA

DESCRIPCION

Aplanado de mortero cemento antihumedad-arena gruesa, acabado grueso, con lana de madera, con sellador acrílico Berel 580 y dos manos o hasta cubrir superficie de pintura vinil acrílica lavable, acabado semigloss, según los siguientes colores:

- 01** PANTONE: 468 C
- CMYK: 15, 20, 40, 2
- RGB: 221, 201, 163
- Hexa: #ddc9a3
- 02** PANTONE: 465 C
- CMYK: 23, 28, 67, 12
- RGB: 188, 149, 92
- Hexa: #bc955c
- 03** PANTONE: 187 C
- CMYK: 22, 100, 67, 17
- RGB: 171, 0, 51
- Hexa: #ab0033


NOTAS

- Las dimensiones de los ductos están en pulgadas.
- Las cotas rigen al dibujo.

ESTE PROGRAMA ES PUBLICO, AJENO A CUALQUIER PARTIDO POLITICO.
QUEDA PROHIBIDO EL USO PARA FINES DISTINTOS A LOS ESTABLECIDOS EN EL PROGRAMA.

SELLO

NOTAS GENERALES	No.	FECHA	DESCRIPCION
o LAS COTAS RIGEN AL DIBUJO			•
o LAS COTAS ESTAN EN CENTIMETROS			•
o LOS NIVELES ESTAN EN METROS			•
o VERIFICAR MEDIDAS EN OBRA			•

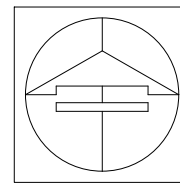

0 1.00 2.50 5.00 10.00 MTS.
ESCALA GRAFICA

Secretaría de Obras Públicas
Ing. Pedro Cepeda Anaya
Subsecretaría de Proyectos y Licitaciones
Ing. Alfonso Robledo Ramírez
Director General de Proyectos y Licitaciones
Ing. Francisco Guzmán Torres
Director de Proyectos de Construcción
Ing. Pedro Alberto Gómez Sagastegui

OBRA : CONSTRUCCIÓN DEL MUSEO INTERPRETATIVO DE LA TORTUGA LORA EN EL POBLADO LA PESCA, MUNICIPIO DE SOTO LA MARINA TAMAULIPAS. (PRIMERA ETAPA)
LOCALIZACION : SOTO LA MARINA, TAMAULIPAS
PLANO : DETALLE DE ACABADOS EN FACHADAS DE OFICINA Y ARCOTECHO 1 DE 2
Proyecto: S O P
Dibujo: DPC.SOP
Fecha: JUN.2026
Escala: 1:150



CLAVE
AS-10