



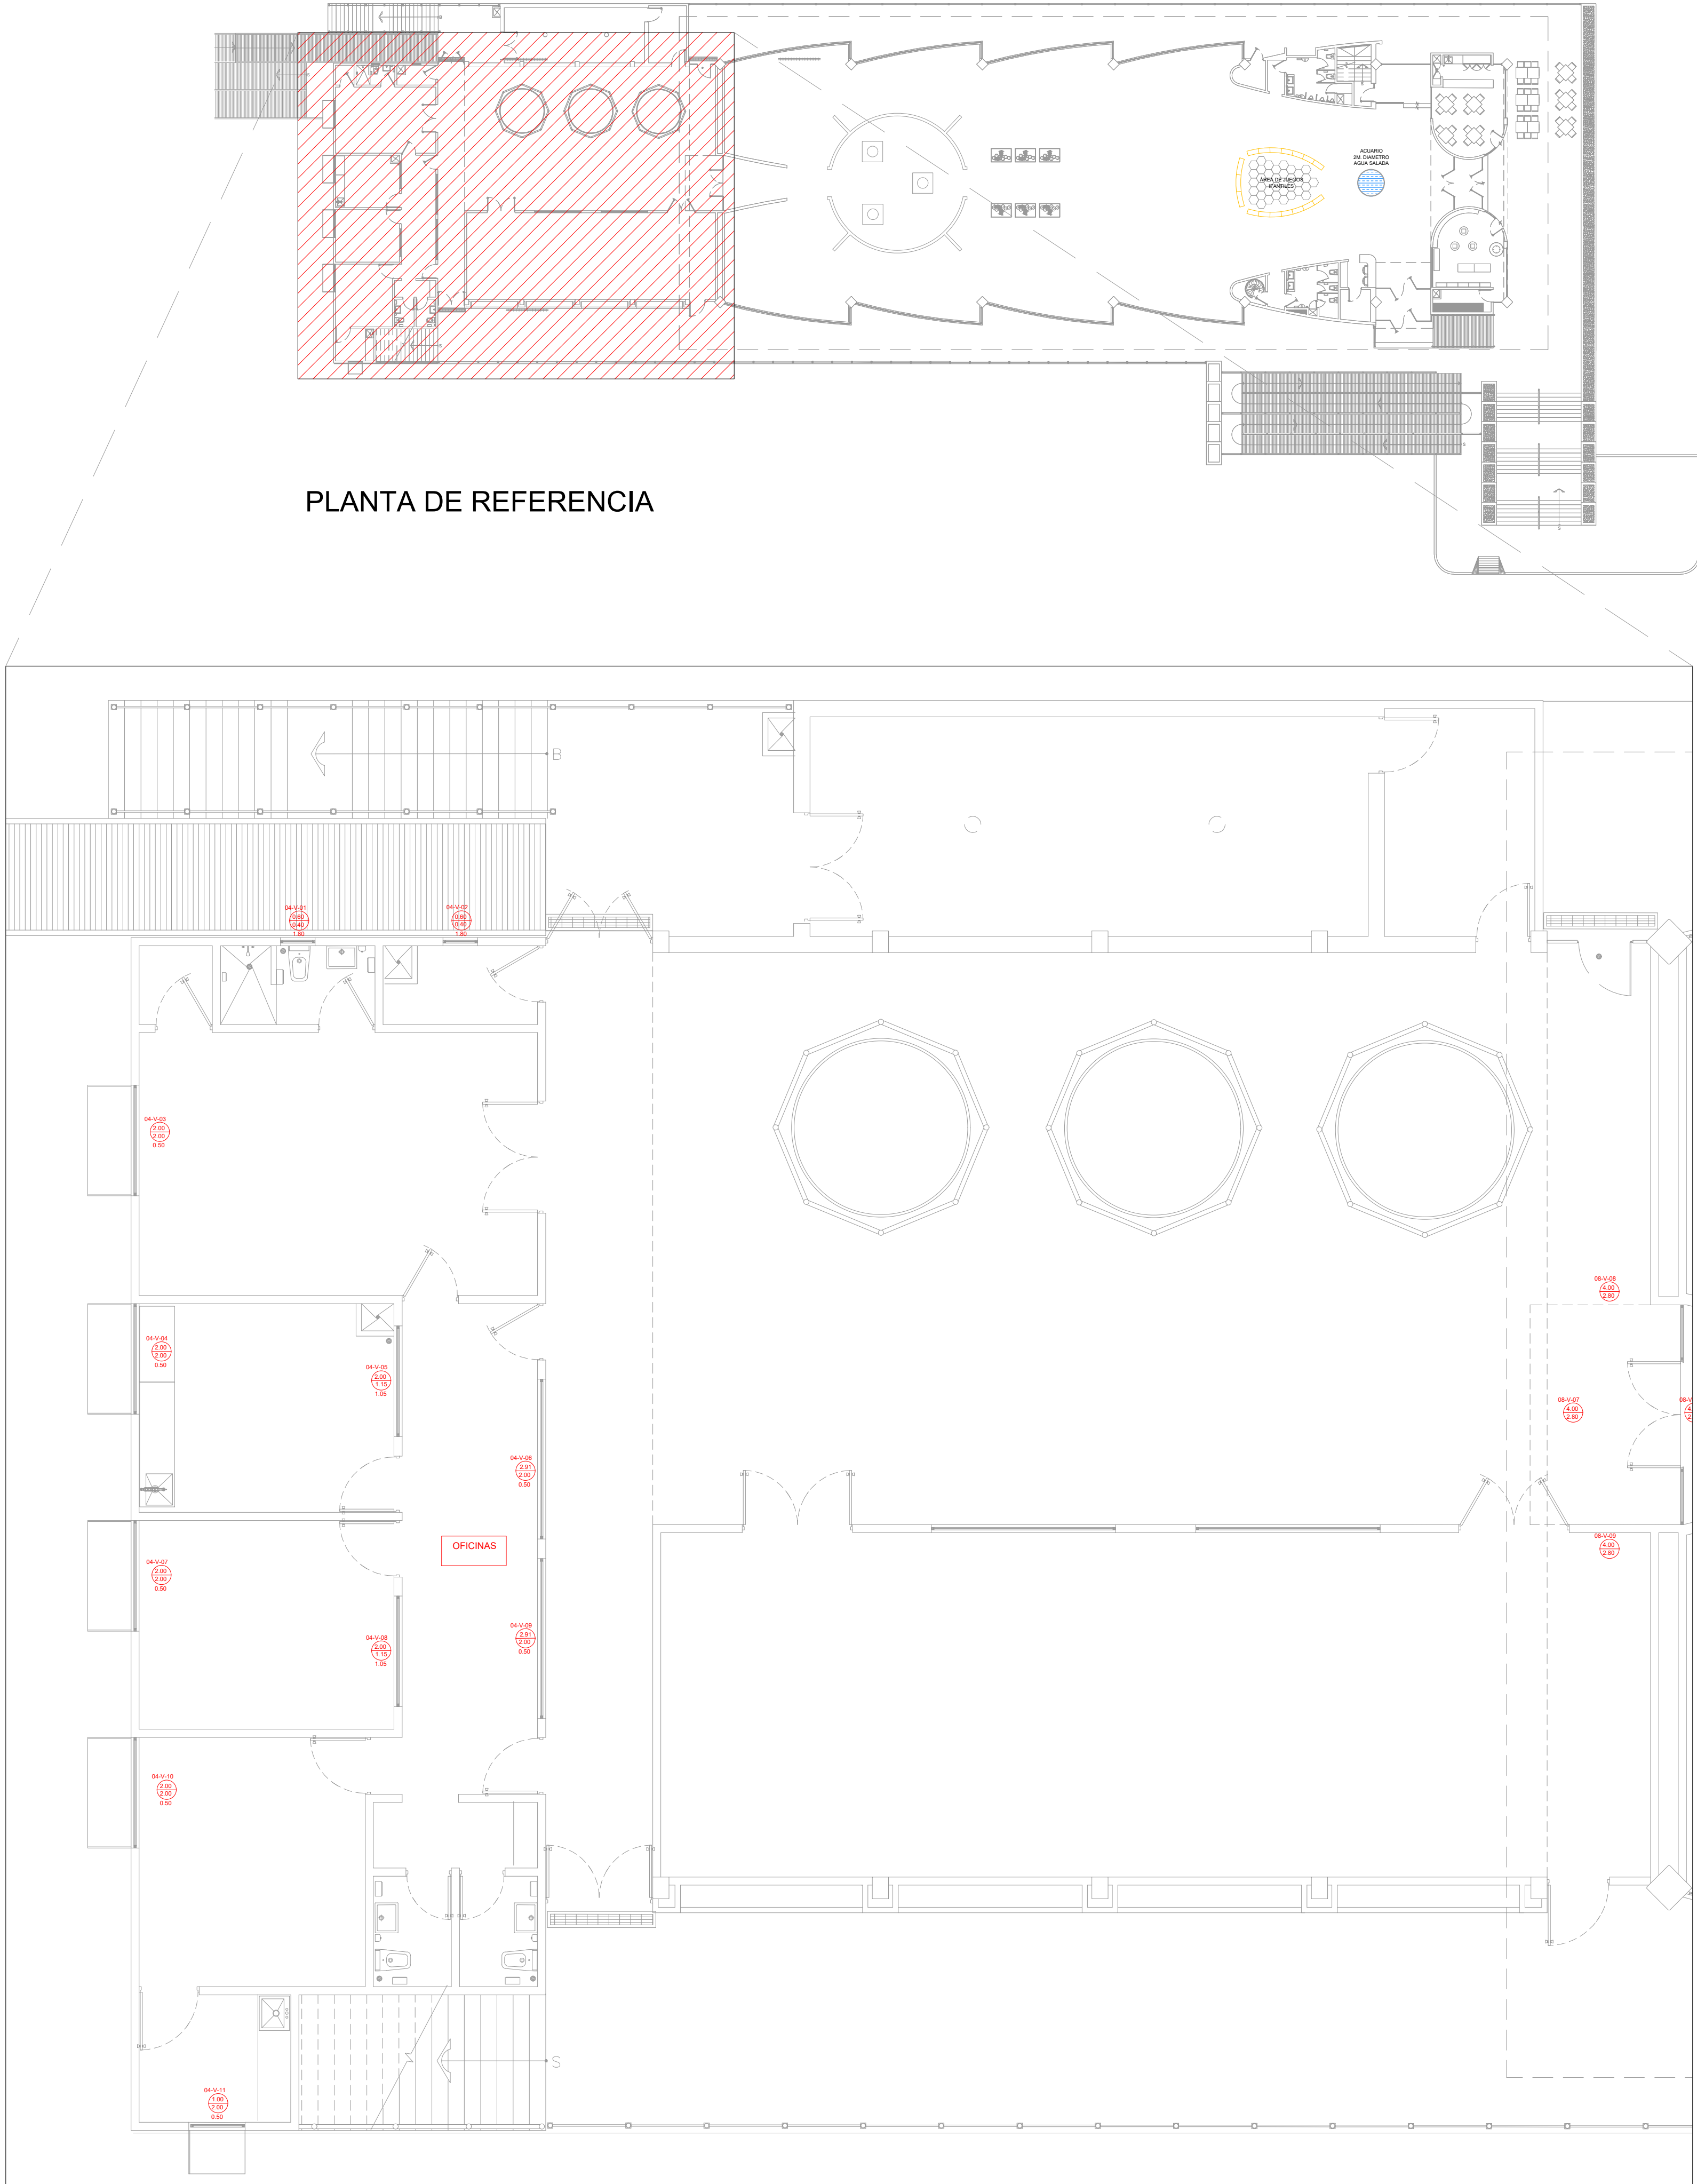

PLANTA DE REFERENCIA

SIMBOLOGÍA	
08-V-05	CLAVE DE VENTANA O CANCEL
2.20	ANCHO DE VENTANA O CANCEL
1.80	ALTURA DE VENTANA O CANCEL
1.20	ALTURA DE ANTEPECHO (PISO-VENTANA)

UBICACIÓN

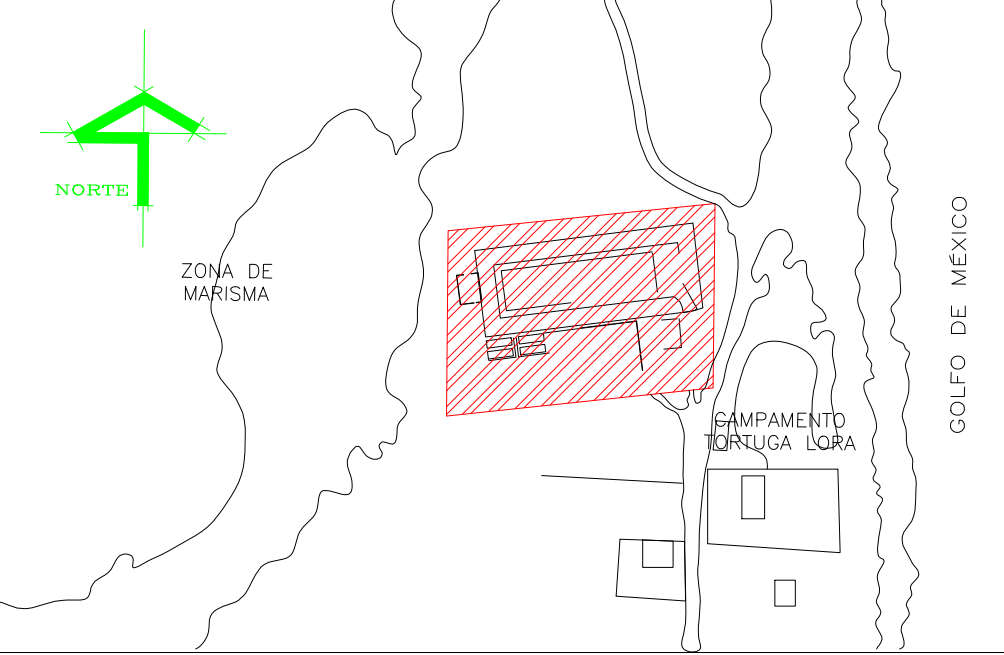


***NOTA:** Los perfiles de PTR que componen la cancelería como refuerzo, se revisaron estructuralmente tomando en cuenta peso propio y la presión del viento de la zona donde se ubicará el proyecto, y son aceptables estructuralmente

ESTE PROGRAMA ES PÚBLICO, AJENO A CUALQUIER PARTIDO POLÍTICO.
QUEDA PROHIBIDO EL USO PARA FINES DISTINTOS A LOS ESTABLECIDOS EN EL PROGRAMA.


SELLO

NOTAS GENERALES	CUADRO DE REVISIONES		
	No.	FECHA	DESCRIPCION
o LAS COTAS SIGEN AL DIBUJO			•
o LAS COTAS ESTAN EN CENTIMETROS			•
o LOS NIVELES ESTAN EN METROS			•
o VERIFICAR MEDIDAS EN OBRA			•

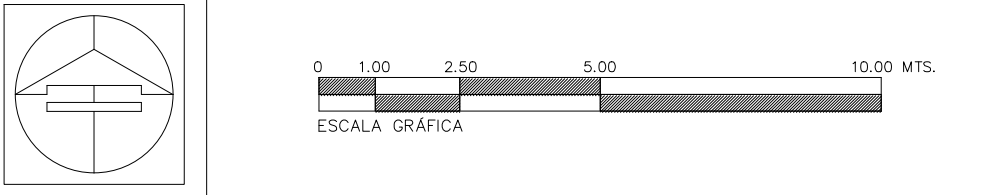



Secretario de Obras Públicas
Ing. Pedro Cepeda Anaya
Subsecretario de Proyectos y Licitaciones
Ing. Alfonso Robledo Ramírez
Director General de Proyectos y Licitaciones
Ing. Francisco Guzmán Torres
Director de Proyectos de Construcción
Arq. Pedro Alberto Gómez Sagastegui

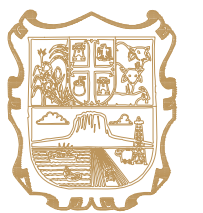

OBRA :	CONSTRUCCIÓN DEL MUSEO INTERPRETATIVO DE LA TORTUGA LORA EN EL POBLADO LA PESCA, MUNICIPIO DE SOTO LA MARINA TAMAULIPAS. (PRIMERA ETAPA)	CLAVE	LA-01
LOCALIZACION :	SOTO LA MARINA, TAMAULIPAS		
PLANO :	LOCALIZACIÓN DE CANCELERÍA PLANTA BAJA 1 DE 2		
Proyecto:	Dibujo:	Fecha:	Escala :
S O P	DPC.SQP	JUN.2026	1: 75