



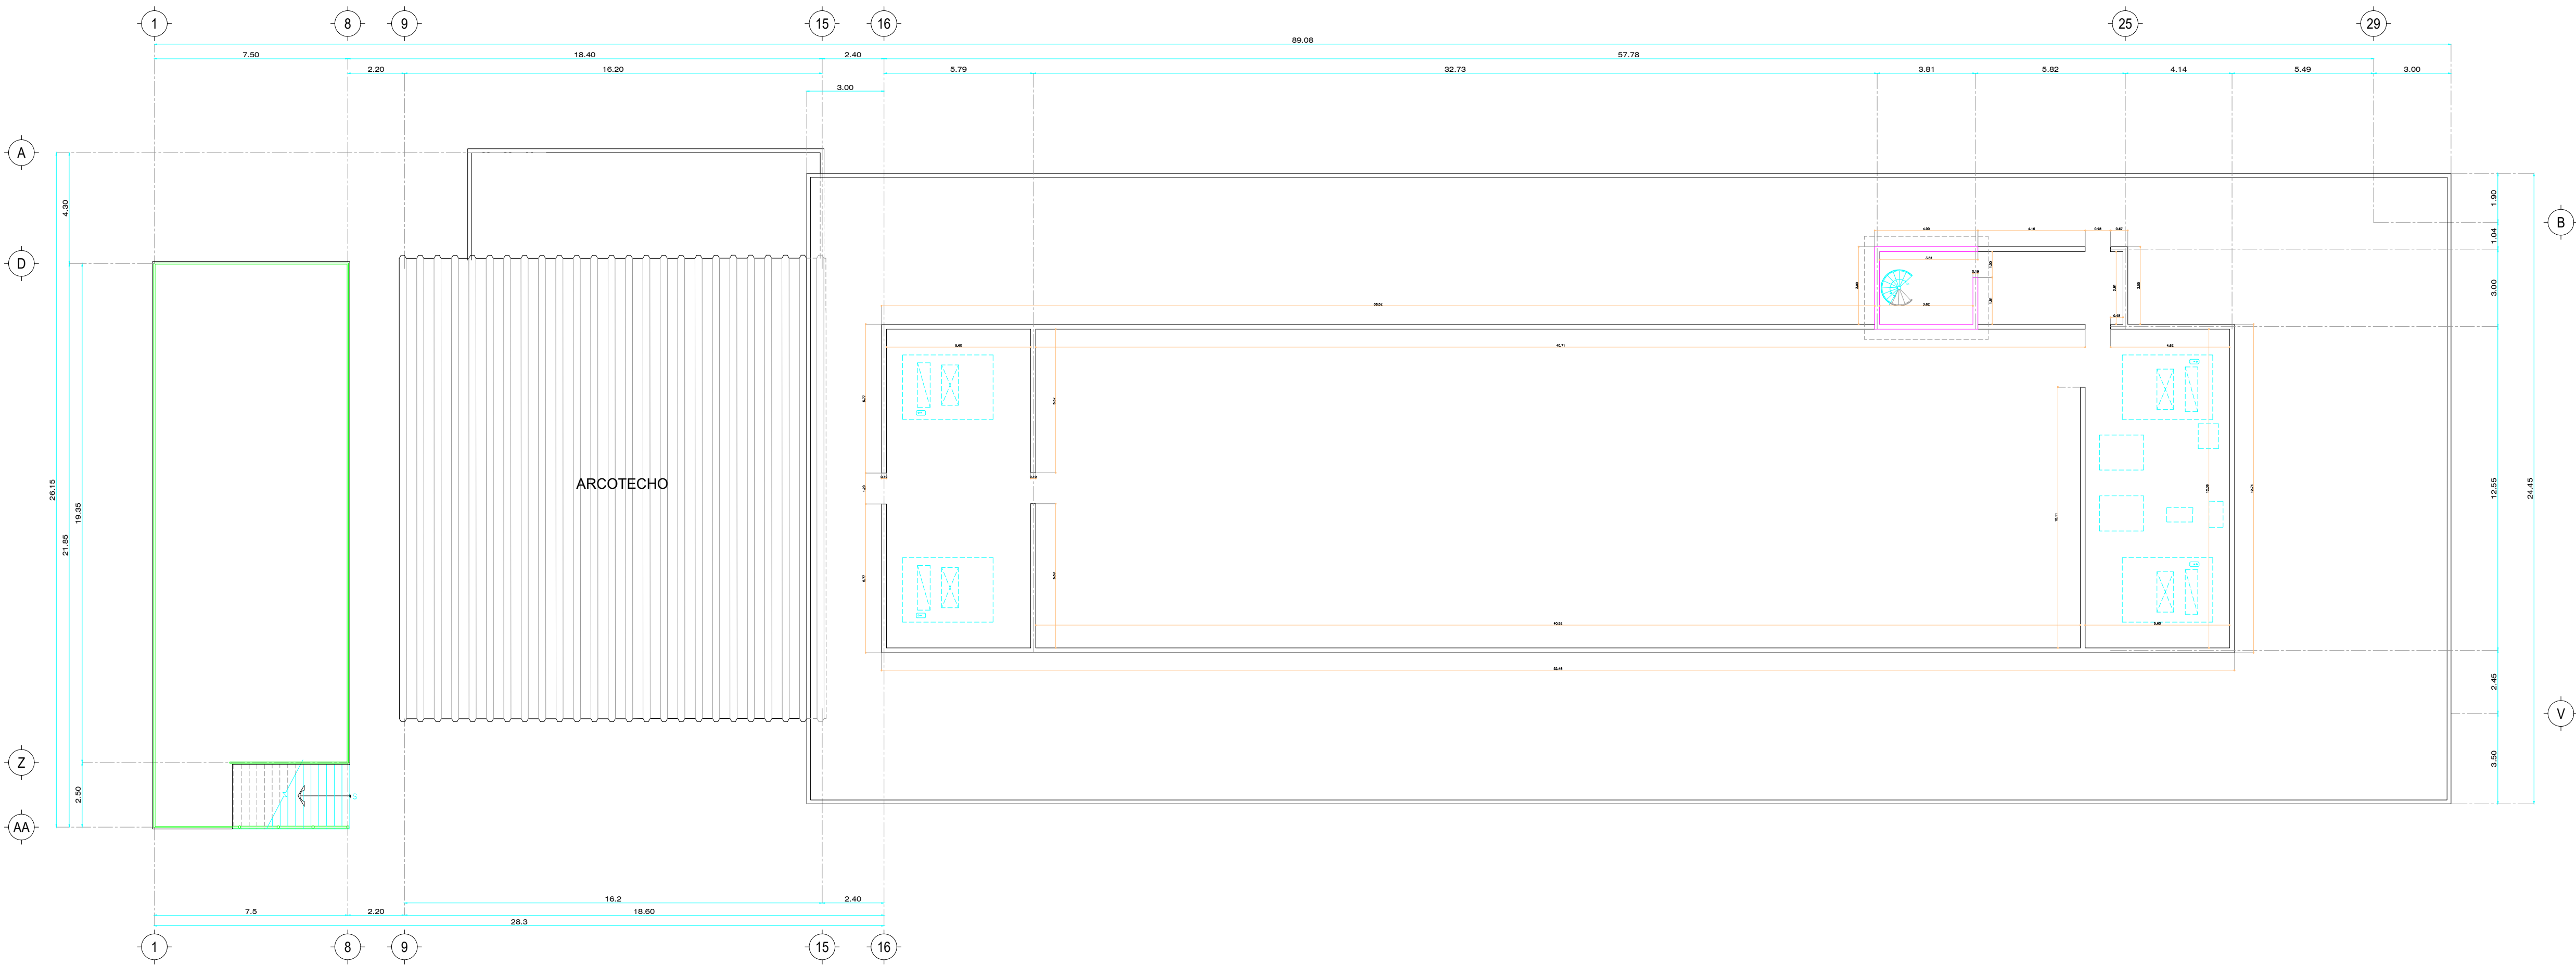

UBICACIÓN

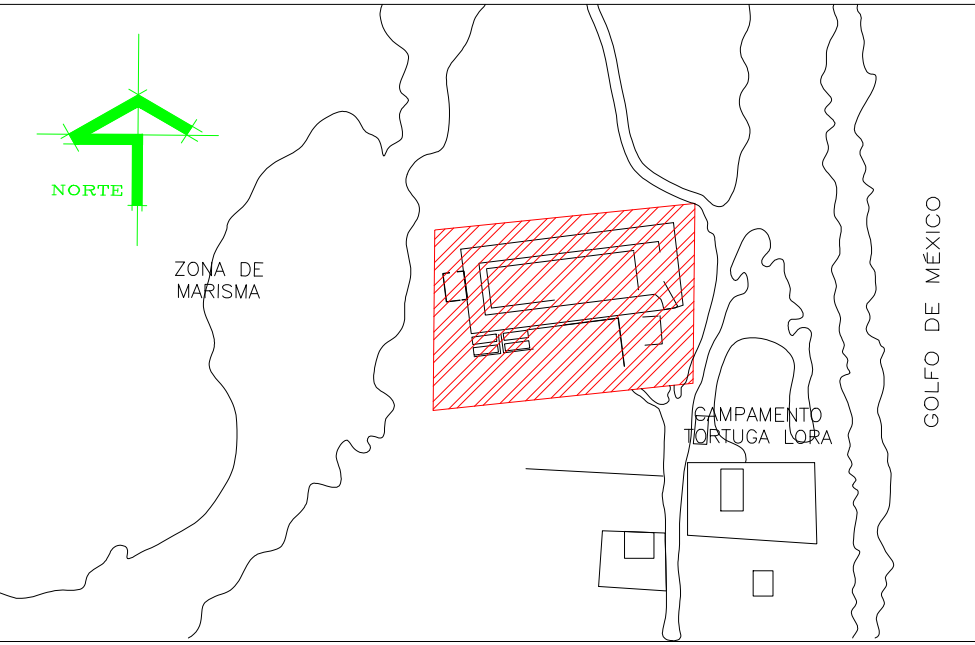


SIMBOLOGIA

ESTE PROGRAMA ES PUBLICO, AJENO A CUALQUIER PARTIDO POLITICO.
QUEDA PROHIBIDO EL USO PARA FINES DISTINTOS A LOS ESTABLECIDOS EN EL PROGRAMA.

SELLO


NOTAS GENERALES	CUADRO DE REVISIONES		
	No.	FECHA	DESCRIPCION
○ LAS COTAS SON AL DIBUJO			•
○ LAS COTAS ESTAN EN CENTIMETROS			•
○ LOS NIVELES ESTAN EN METROS			•
○ VERIFICAR MEDIDAS EN OBRA			•

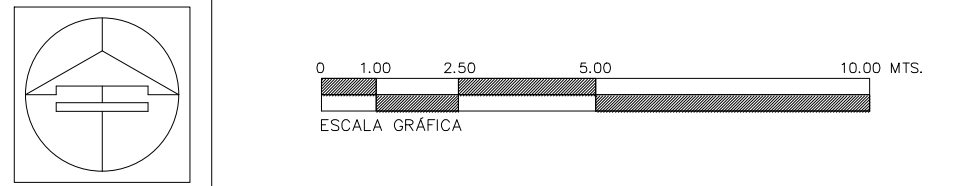



Tamaulipas
Gobierno del Estado

Secretario de Obras Públicas
Ing. Pedro Cepeda Anaya
Subsecretario de Proyectos y Licitaciones
Ing. Alfonso Robledo Ramírez
Director General de Proyectos y Licitaciones
Ing. Francisco Guzmán Torres
Director de Proyectos de Construcción
Arq. Pedro Alberto Gómez Sagastegui

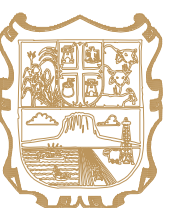

OBRA : CONSTRUCCIÓN DEL MUSEO INTERPRETATIVO DE LA TORTUGA LORA EN EL POBLADO LA PESCA, MUNICIPIO DE SOTO LA MARINA, TAMAULIPAS. (PRIMERA ETAPA)	CLAVE : AB-03
LOCALIZACION : SOTO LA MARINA, TAMAULIPAS	
PLANO : DESPLANTE DE MUROS AZOTEA	
Proyecto: S O P	Dibujo: DPC.SOP
Fecha: JUN.2026	Escala: 1:150