


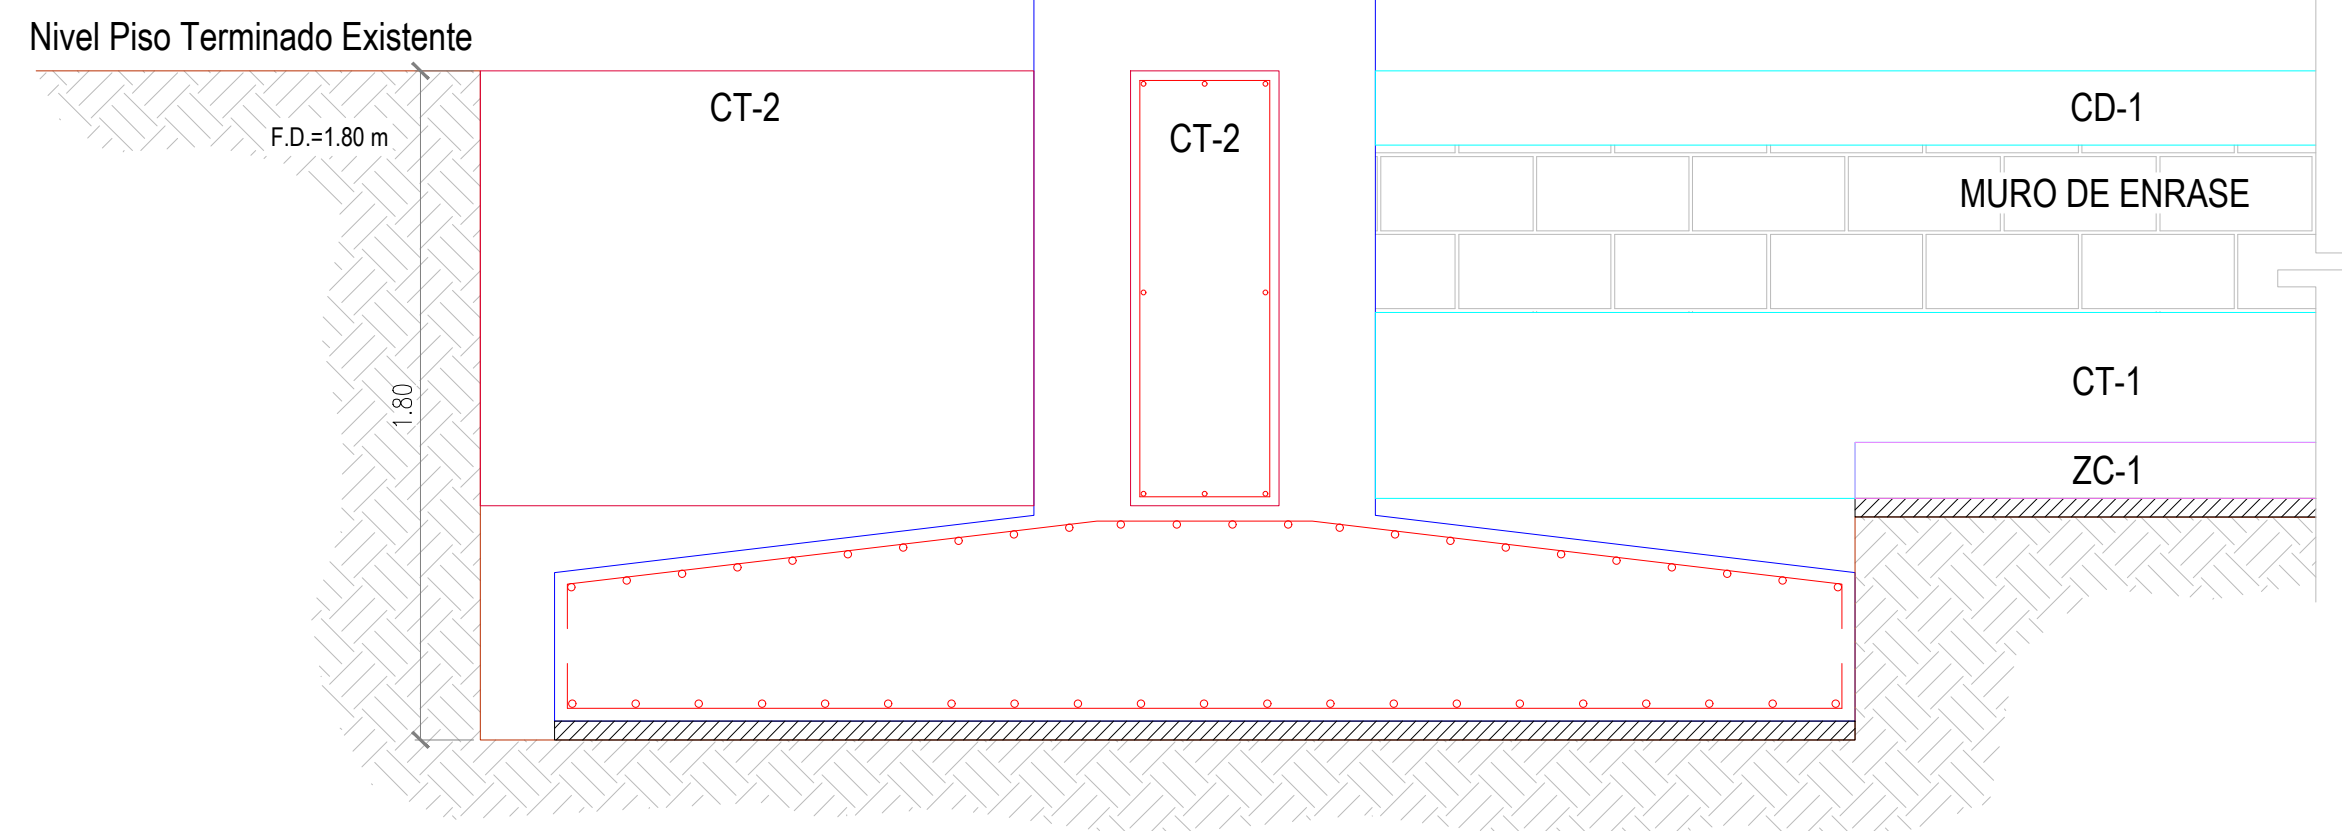

0.15

1.90

Concreto $f_c=200 \text{ kg/cm}^2$

Varilla vertical #3@15cms

Varilla horizontal #3@20cms

EMPUJE DEL TALUD

0.20


Firme $f_c=200 \text{ kg/cm}^2$
malla electrosoldada 6-10/10

0.12


DETALLE 3
MURO EN JARDINERAS

DETALLE 3


MURO EN JARDINERAS

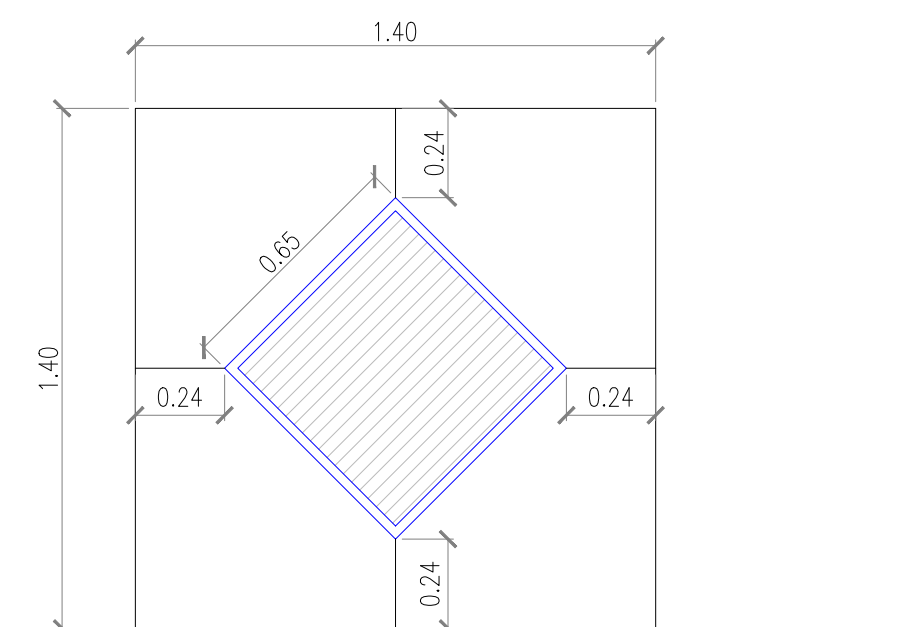



JUNTA DE AISLAMIENTO DE $\frac{1}{2}$ " A $\frac{5}{8}$ " DE ANCHO CON CELOTEX
PLANTA

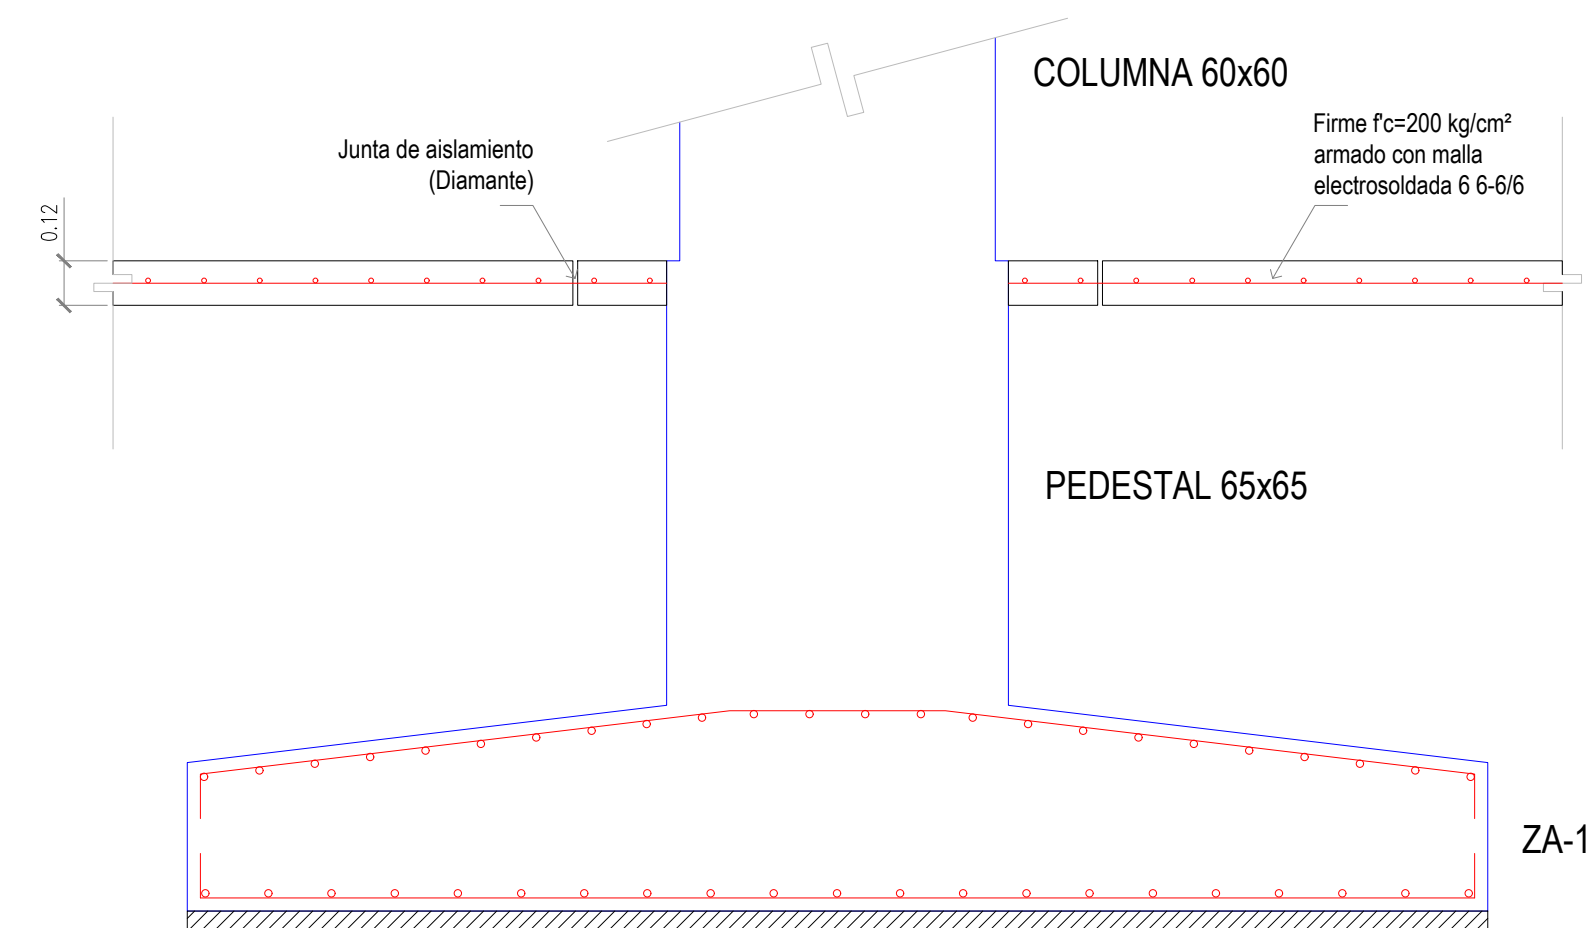


DETALLE 5
JUNTA DE AISLAMIENTO

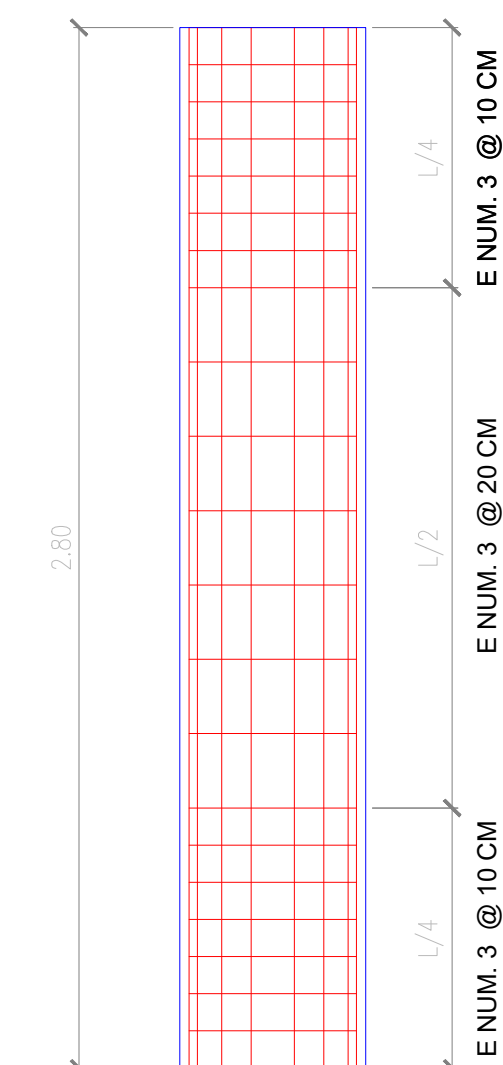


DISTRIBUCIÓN DE ESTRIBOS EN COLUMNA C-3

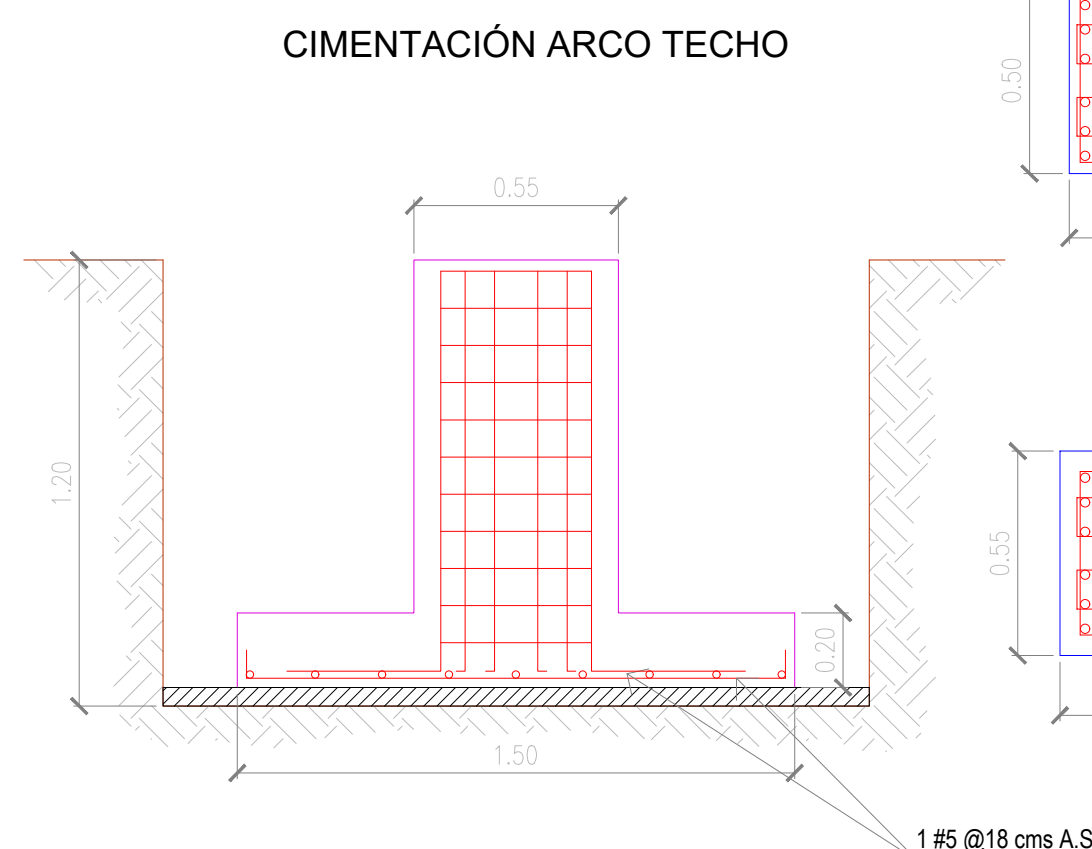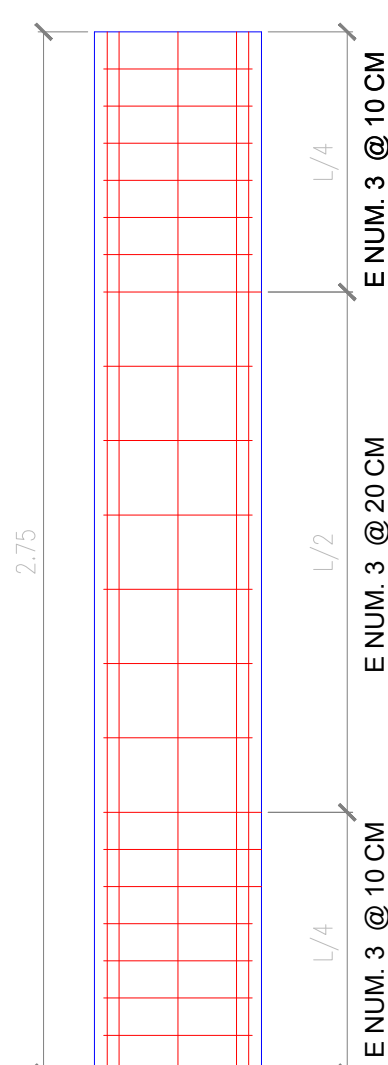

ZA-2
ZAPATA AISLADA

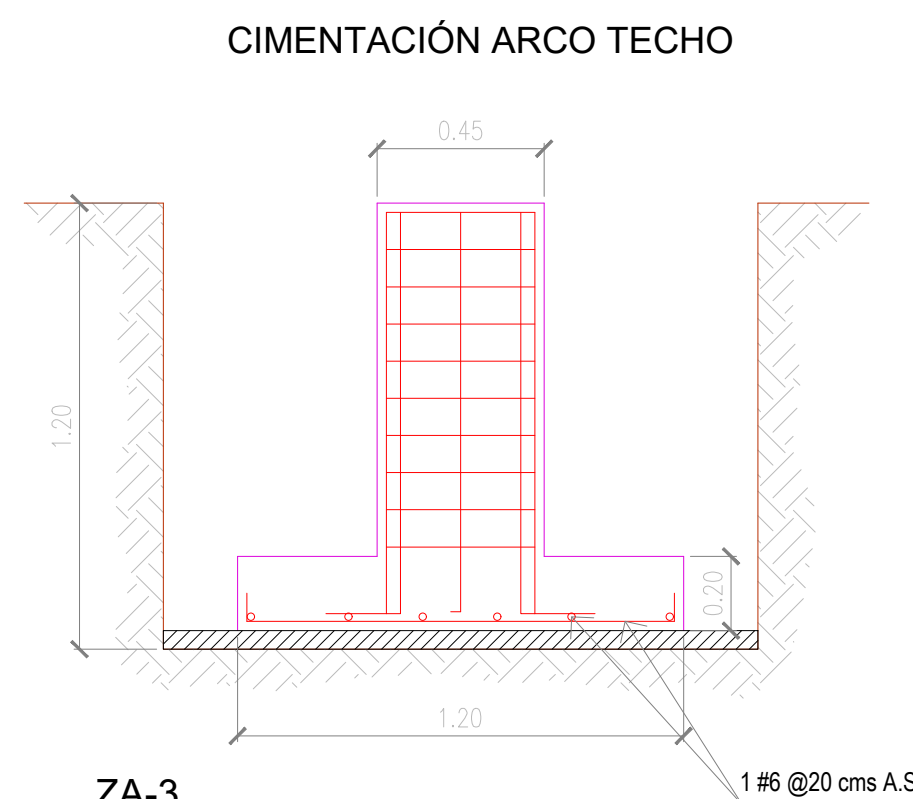

ZA-3
ZAPATA AISLADA

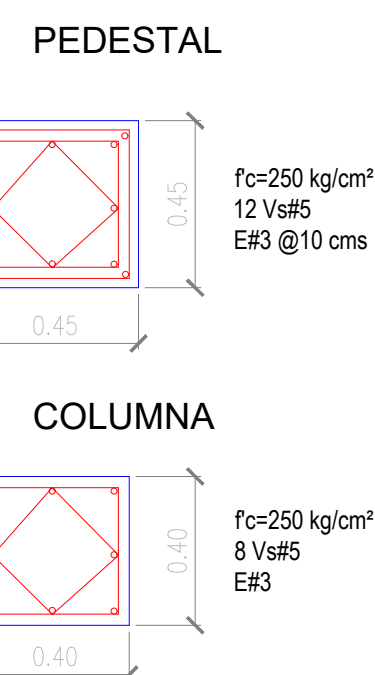


Mapa de la zona de Marisma y Campamento de la Loma. El mapa muestra una zona de marisma (ZONA DE MARISMA) y un campamento (CAMPAMENTO DE LA LOMA). El campamento está marcado con un rectángulo rojo con rayas diagonales. Se indica la dirección Norte (NORTE) con una flecha verde. El mapa también muestra el Golfo de México (GOLFO DE MÉXICO) al este.

[illegible]


ESTE PROGRAMA ES PUBLICO, AJENO A CUALQUIER PARTIDO POLITICO.
QUEDA PROHIBIDO EL USO PARA FINES DISTINTOS A LOS ESTABLECIDOS EN EL PROGRAMA.

NOTAS GENERALES		CUADRO DE REVISIONES	
		NO.	FECHA
o LAS COTAS SON AL ORIGEN			•
o LAS COTAS ESTAN EN CENTIMETROS			•
o LOS NIVELES ESTAN EN METROS			•
o VERIFICAR MEDIDAS EN OBRA			•

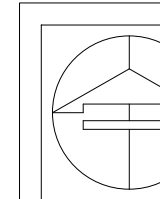

Secretario de Obras Públicas
Ing. Pedro Cepeda Anaya
Subsecretario de Proyectos y Licitaciones
Ing. Alfonso Robledo Ramírez
Director General de Proyectos y Licitaciones
Ing. Francisco Guzmán Torres
Director de Proyectos de Construcción
Arq. Pedro Alberto Gómez Sagastegui



OBRA : CONSTRUCCIÓN DEL MUSEO INTERPRETATIVO DE LA TORTUGA LORA EN EL POBLADO LA PESCA, MUNICIPIO DE SOTO LA MARINA TAMAULIPAS. (PRIMERA ETAPA)

CLAVE

E-02

LOCALIZACION : SOTO LA MARINA, TAMAULIPAS
PLANO : PLANO DE DETALLES DE CIMENTACIÓN

Proyecto:	Dibujo:	Fecha:	Escala :
S O P	DPC SOP	JUN 2026	1:20