




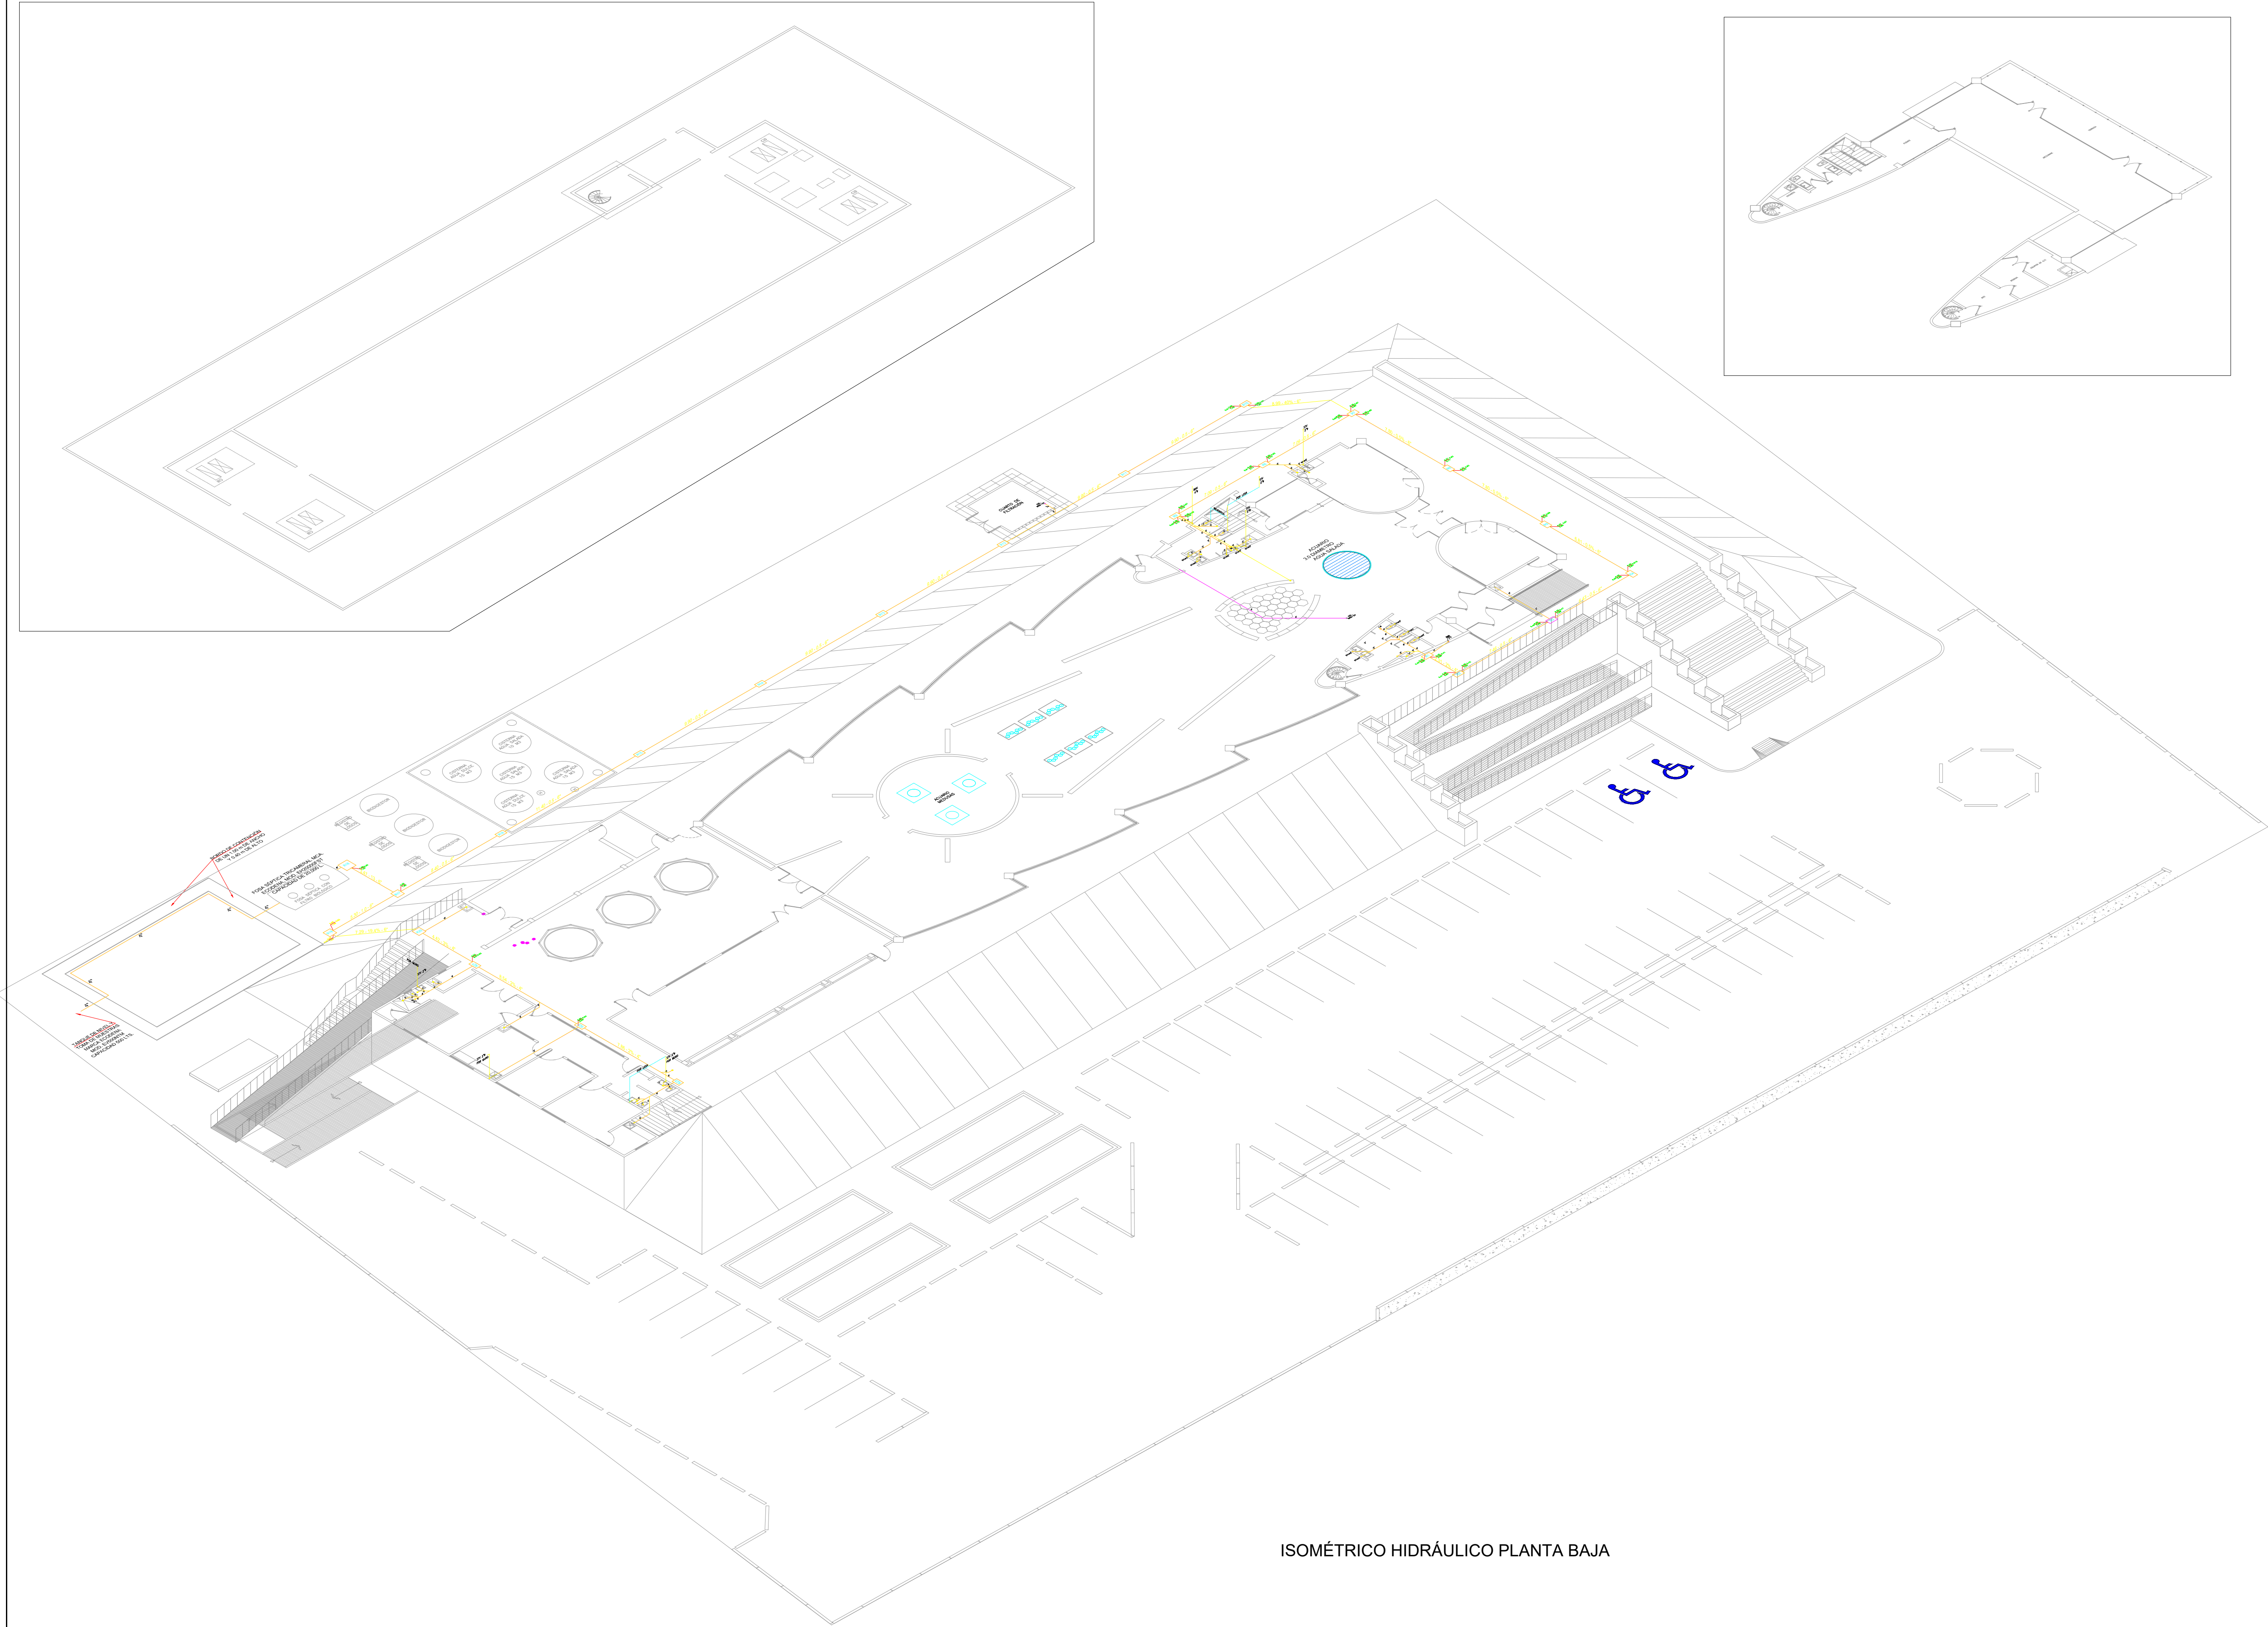

ISOMÉTRICO HIDRÁULICO PLANTA BAJA

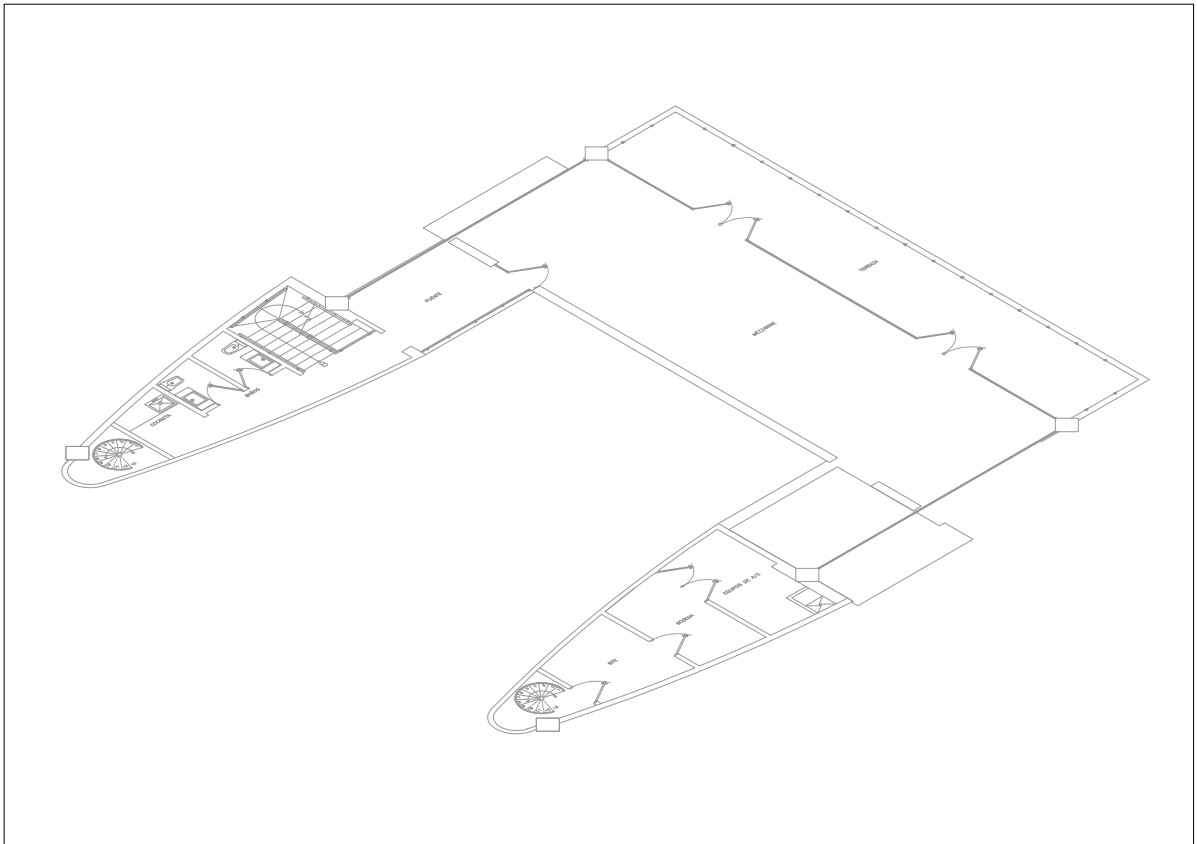

UBICACIÓN

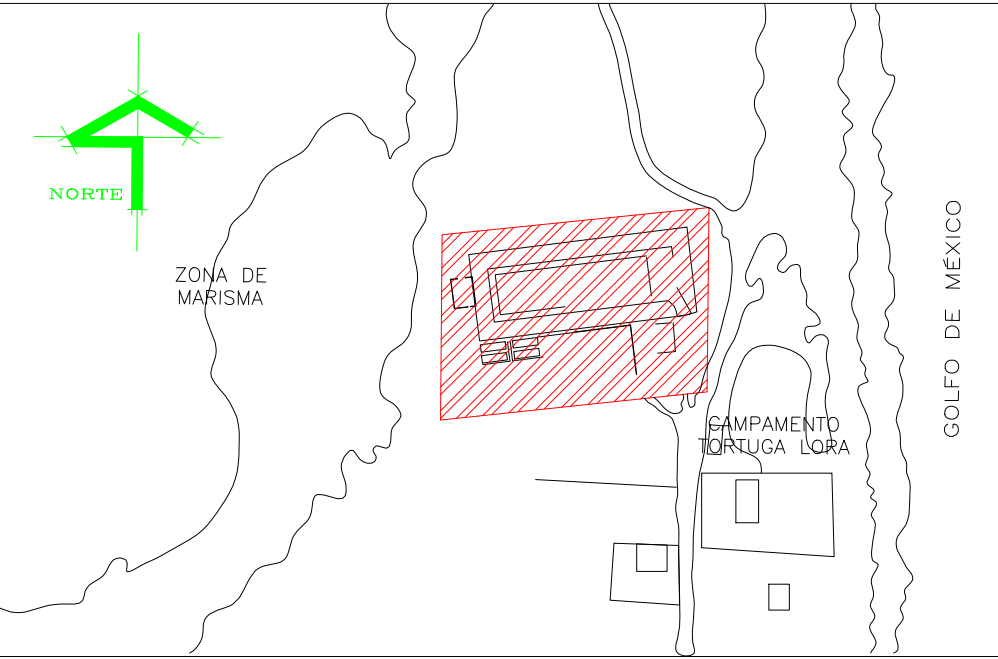

SIMBOLOGIA

SIMBOLOGIA


- TUBERIA DE AGUAS NEGRAS
- REV TUBERIA DE REVENTILACION
- REGISTRO SANITARIO
- SENTIDO DE FLUJO
- COLADERA HELVEX MODELO INDICADO
- TAPON REGISTRO
- STV SUBE TUBO DE VENTILACION
- BAN BAJAN AGUAS NEGRAS
- 7.70 - 1.0 - 6 LONGITUD-PENDIENTE-DIAMETRO (Metros) (%) (Pulgadas)
- 0.00 ELEVACION DE TERRENO
- 0.60 ELEVACION DE PLANTILLA

ESTE PLANO SE
COMPLEMENTA CON
EL IS-02

ESTE PROGRAMA ES PUBLICO, AJENO A CUALQUIER PARTIDO POLITICO.
QUEDA PROHIBIDO EL USO PARA FINES DISTINTOS A LOS ESTABLECIDOS EN EL PROGRAMA.


SELLO

NOTAS GENERALES	CUADRO DE REVISIONES		
	No.	FECHA	DESCRIPCION
o LAS COTAS SIGEN AL DIBUJO			•
o LAS COTAS ESTAN EN CENTIMETROS			•
o LOS NIVELES ESTAN EN METROS			•
o VERIFICAR MEDIDAS EN OBRA			•

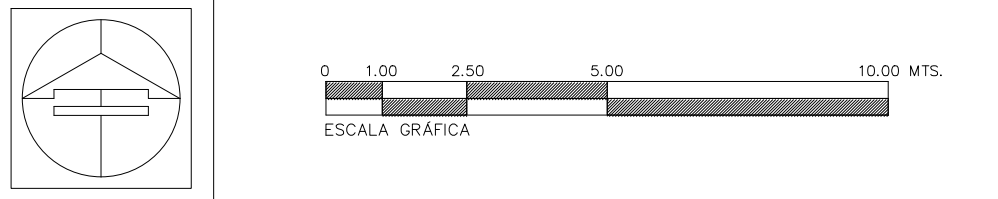



Secretaría de Obras Públicas
Ing. Pedro Cepeda Anaya
Subsecretario de Proyectos y Licitaciones
Ing. Alfonso Robledo Ramírez
Director General de Proyectos y Licitaciones
Ing. Francisco Guzmán Torres
Director de Proyectos de Construcción
Arq. Pedro Alberto Gómez Sagastegui

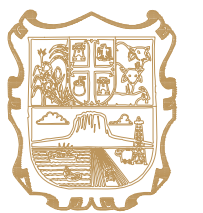

OBRA : CONSTRUCCIÓN DEL MUSEO INTERPRETATIVO DE LA TORTUGA LORA EN EL POBLADO LA PESCA, MUNICIPIO DE SOTO LA MARINA TAMAULIPAS. (PRIMERA ETAPA)			CLAVE
LOCALIZACION : SOTO LA MARINA, TAMAULIPAS			IS-04
PLANO : ISOMÉTRICO SANITARIO			
Proyecto:	Dibujo:	Fecha:	Escala :
S O P	DPC.SOP	JUN.2026	1:100