


UBICACIÓN

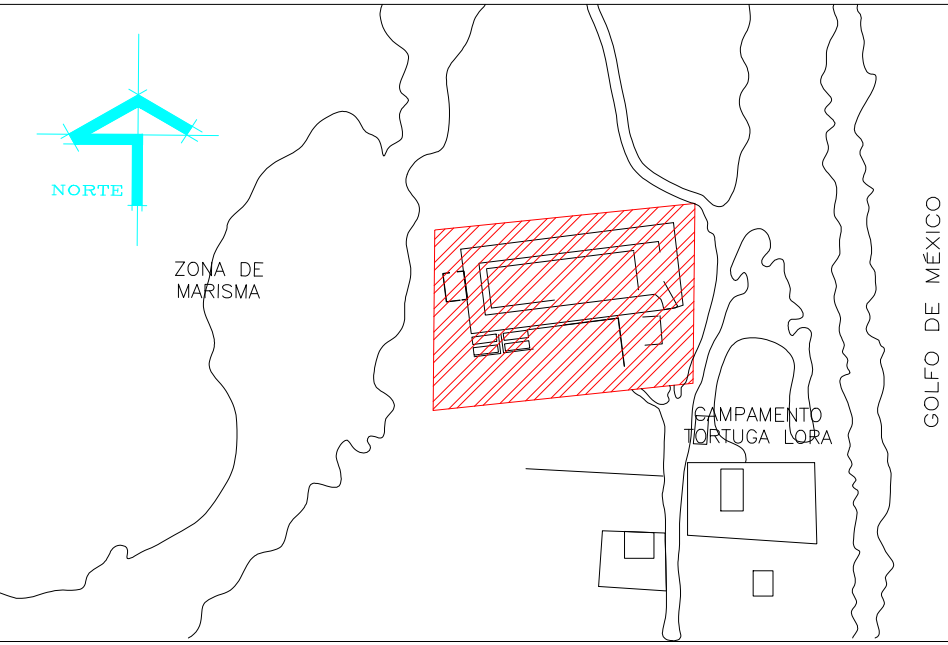

SIMBOLOGIA

- TABlero con interruptor principal para alumbrado y contactos 3F-4H, 220/127V.
- Luminario de suspender para lamparas LED, 27W, modelo PV200L 27W, 120-277V., MARCA SUPRA.
- Luminario de empotrar para lamparas LED, 30W, modelo SDL-321-M1 30W, 120-277V., MARCA SUPRA.
- Luminario de empotrar para lamparas LED, 14W, modelo SPT 14W, 120-277V., MARCA SUPRA.
- Luminario LED de alto montaje tipo campana con lamparas LED de 130 WATTS, 120-277 V CATALOGO HCL11850M/DVACA, MARCA SUPRA.
- Luminario de sobrepone en muro para lamparas LED, 41W, modelo HRGL 41W, 120-277V., MARCA SUPRA.
- Luminario de empotrar en muro para exterior de 3W, modelo OU2015NBCA, MARCA CONSTRULITA.
- EXTRACTOR DE AIRE MODELO TD800, 122W, 127V
- SALIDA DE ILUMINACION EN PECERA, LUMINARIA RGB, INCLUIDA DE ACUERDO A PROVEEDOR.
- APAGADOR SENCILLO INTERCAMBIABLE 16A, 127V, MODELO QZ5001, CON PLACA PARA UN MODULO QZ4803M1BN, DOS MODULOS QZ4803M2BN Y TRES MODULOS QZ4803M3BN LINEA QUINZO MX MARCA BTICINO.
- APAGADOR TRES VIAS INTERCAMBIABLE 16A, 127V., MODELO QZ5003 CON PLACA PARA UN MODULO QZ4803M1BN, LINEA QUINZO MX MARCA BTICINO.
- INDICA EL APAGADOR QUE LO CONTROLA.
- INDICA NOMENCLATURA DE CABLEADO.
- INDICA NUMERO DE CIRCUITO.
- TUBERIA CONDUIT METALICA GALVANIZADA PARED DELGADA, POR PLAFON Y/O MURO DE DIAMETRO INDICADO.
- TUBERIA CONDUIT PVC TIPO PESADO AHOGADO EN FIRME, LOSA Y/O MURO DE DIAMETRO INDICADO. (SCM ESPESOR MINIMO)


NOTAS

- TODOS LOS MATERIALES Y EQUIPOS UTILIZADOS EN ESTE PROYECTO DEBERAN CUMPLIR CON LO ESTABLECIDO EN LA NOM-001-SEDE-2012 Y NMX Y SON MARCAS REGISTRADAS Y CERTIFICADAS POR ANCE.
- LOS CONDUCTORES DEBEN SER DE COBRE, CON AISLAMIENTO TIPO THWLS, 75°-600V.
- EL CODIGO DE COLORES DEBE SER:
FASE: NEGRO, ROJO, AZUL
NEUTRO: BLANCO
TIERRA FISICA: DESNUDO
- EL TUBO CONDUIT DEBE FUJARSE FIRMEMENTE COMO MINIMO A CADA 3 M Y ADAMAS ESTE DEBE FUJARSE A CADA METRO DE TODA SALIDA CAJA DE CONEXIONES GABINETES CAJA DE DISPOSITIVOS Y CAJA DE PASO.
- LOS SOPORTES QUE ALOJAN LOS TUBOS CONDUIT EN LA LOSA O MURO DEBE FUJARSE FIRMEMENTE COMO MINIMO A CADA 2 M DE SEPARACION.

ESTE PROGRAMA ES PUBLICO, AJENO A CUALQUIER PARTIDO POLITICO. QUEDA PROHIBIDO EL USO PARA FINES DISTINTOS A LOS ESTABLECIDOS EN EL PROGRAMA.


SELLO

NOTAS GENERALES	CUADRO DE REVISIONES	
	No.	FECHA DESCRIPCION
○ LAS COTAS SIEN AL DIBUJO		
○ LAS COTAS ESTAN EN CENTIMETROS		
○ LOS NAVELES ESTAN EN METROS		
○ VERIFICAR MEDIDAS EN OBRA		

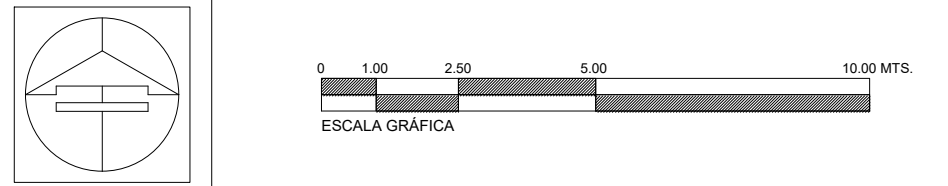


Secretario de Obras Públicas
Ing. Pedro Cepeda Anaya
Subsecretario de Proyectos y Licitaciones
Ing. Alfonso Robledo Ramírez
Director General de Proyectos y Licitaciones
Ing. Francisco Guzmán Torres
Director de Proyectos de Construcción
Ing. Pedro Alberto Gómez Sagastegui

OBRA:	CONSTRUCCIÓN DEL MUSEO INTERPRETATIVO DE LA TORTUGA LORA EN EL POBLADO LA PESCA, MUNICIPIO DE SOTO LA MARINA TAMAULIPAS. (PRIMERA ETAPA)	CLAVE:	IEA-01
LOCALIZACION:	SOTO LA MARINA, TAMAULIPAS		
PLANO:	INSTALACIÓN ELÉCTRICA DE ALUMBRADO PLANTA BAJA		
Proyecto:	S O P	Dibujo:	DPC.SOP
		Fecha:	JUN.2026
		Escala:	1:200

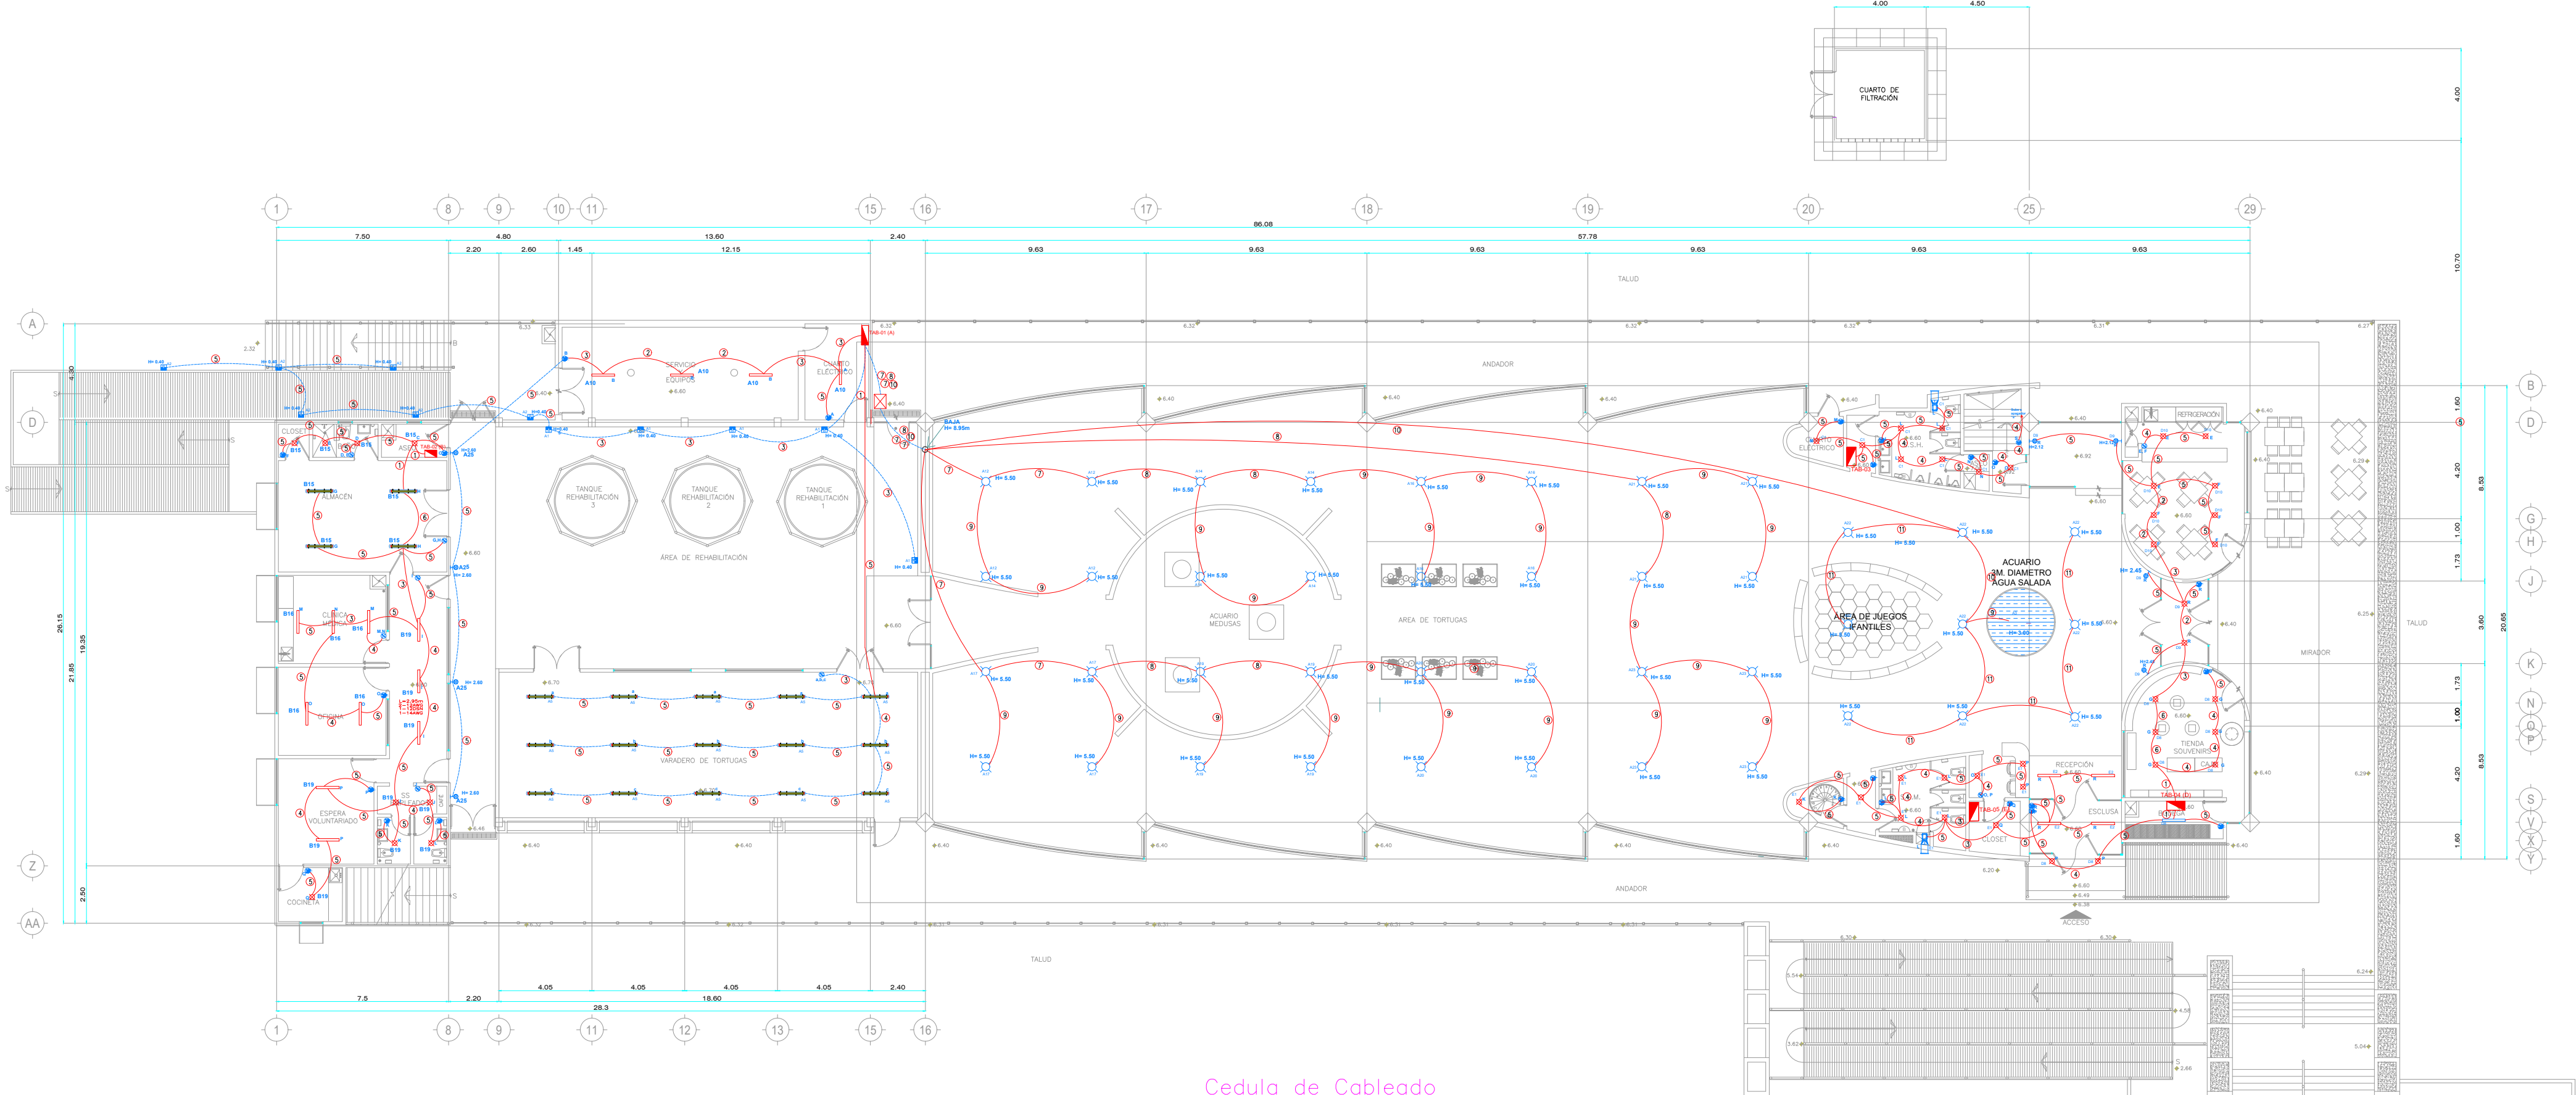


Cedula de Cableado

- | | | |
|-------------------------------------|-----------------------------|-----------------------------|
| 1 6-12
1T1-12
T-21MMØ | 2 5-12
1T1-12
T-21MMØ | 3 4-12
1T1-12
T-21MMØ |
| 4 3-12
1T1-12
T-21MMØ | 5 2-12
1T1-12
T-21MMØ | 6 7-12
1T1-12
T-21MMØ |
| 7 6-10
1T1-12
T-21MMØ | 8 4-10
1T1-12
T-21MMØ | 9 2-10
1T1-12
T-21MMØ |
| 10 2-8
2-10
1T1-12
T-21MMØ | 11 2-8
1T1-12
T-21MMØ | |

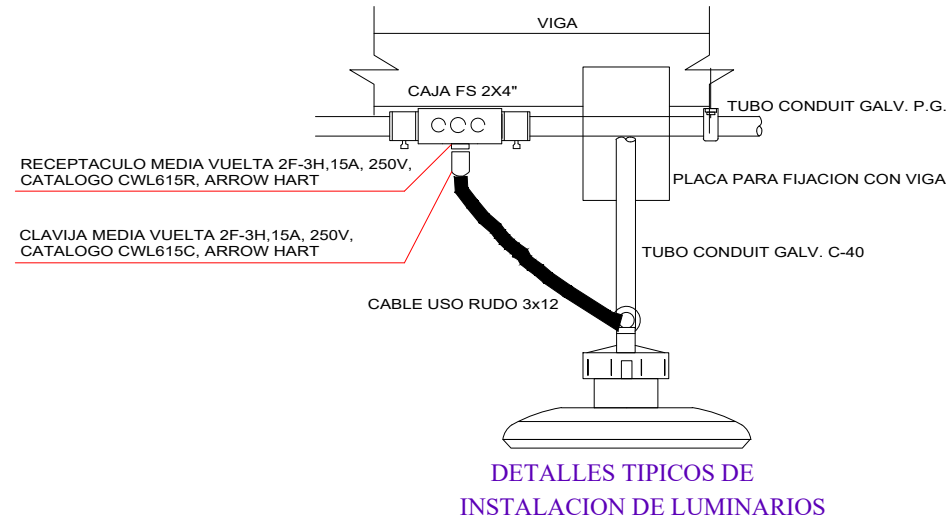


DETALLES TÍPICOS DE INSTALACION DE LUMINARIOS

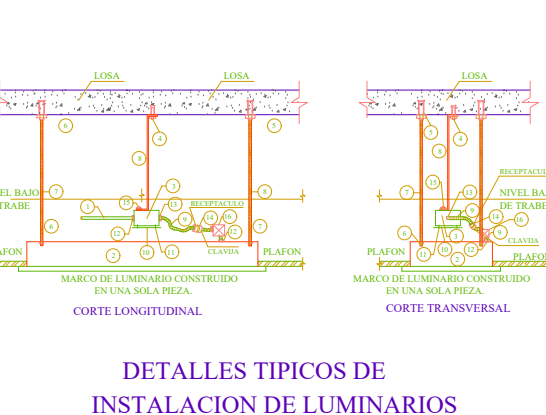

DETALLES TÍPICOS DE INSTALACION DE LUMINARIOS

DESCRIPCION


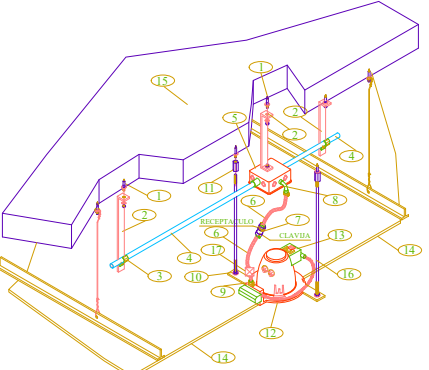

DETALLE TÍPICO DE COLOCACION PARA LUMINARIO LED TIPO SPOT DE EMPOTRAR EN PLAFON




