

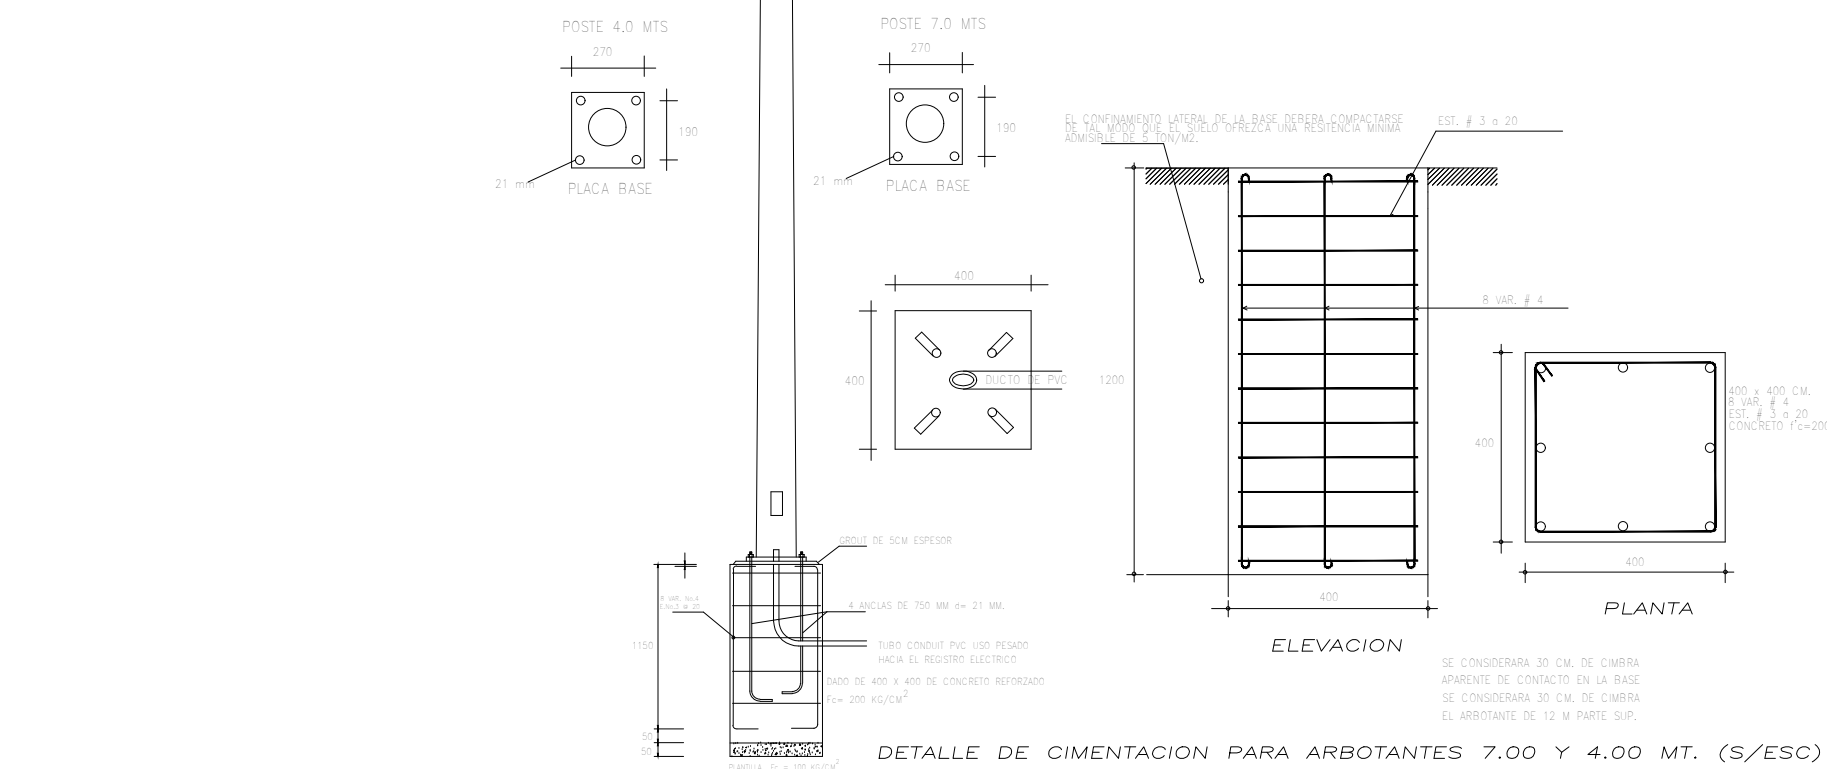


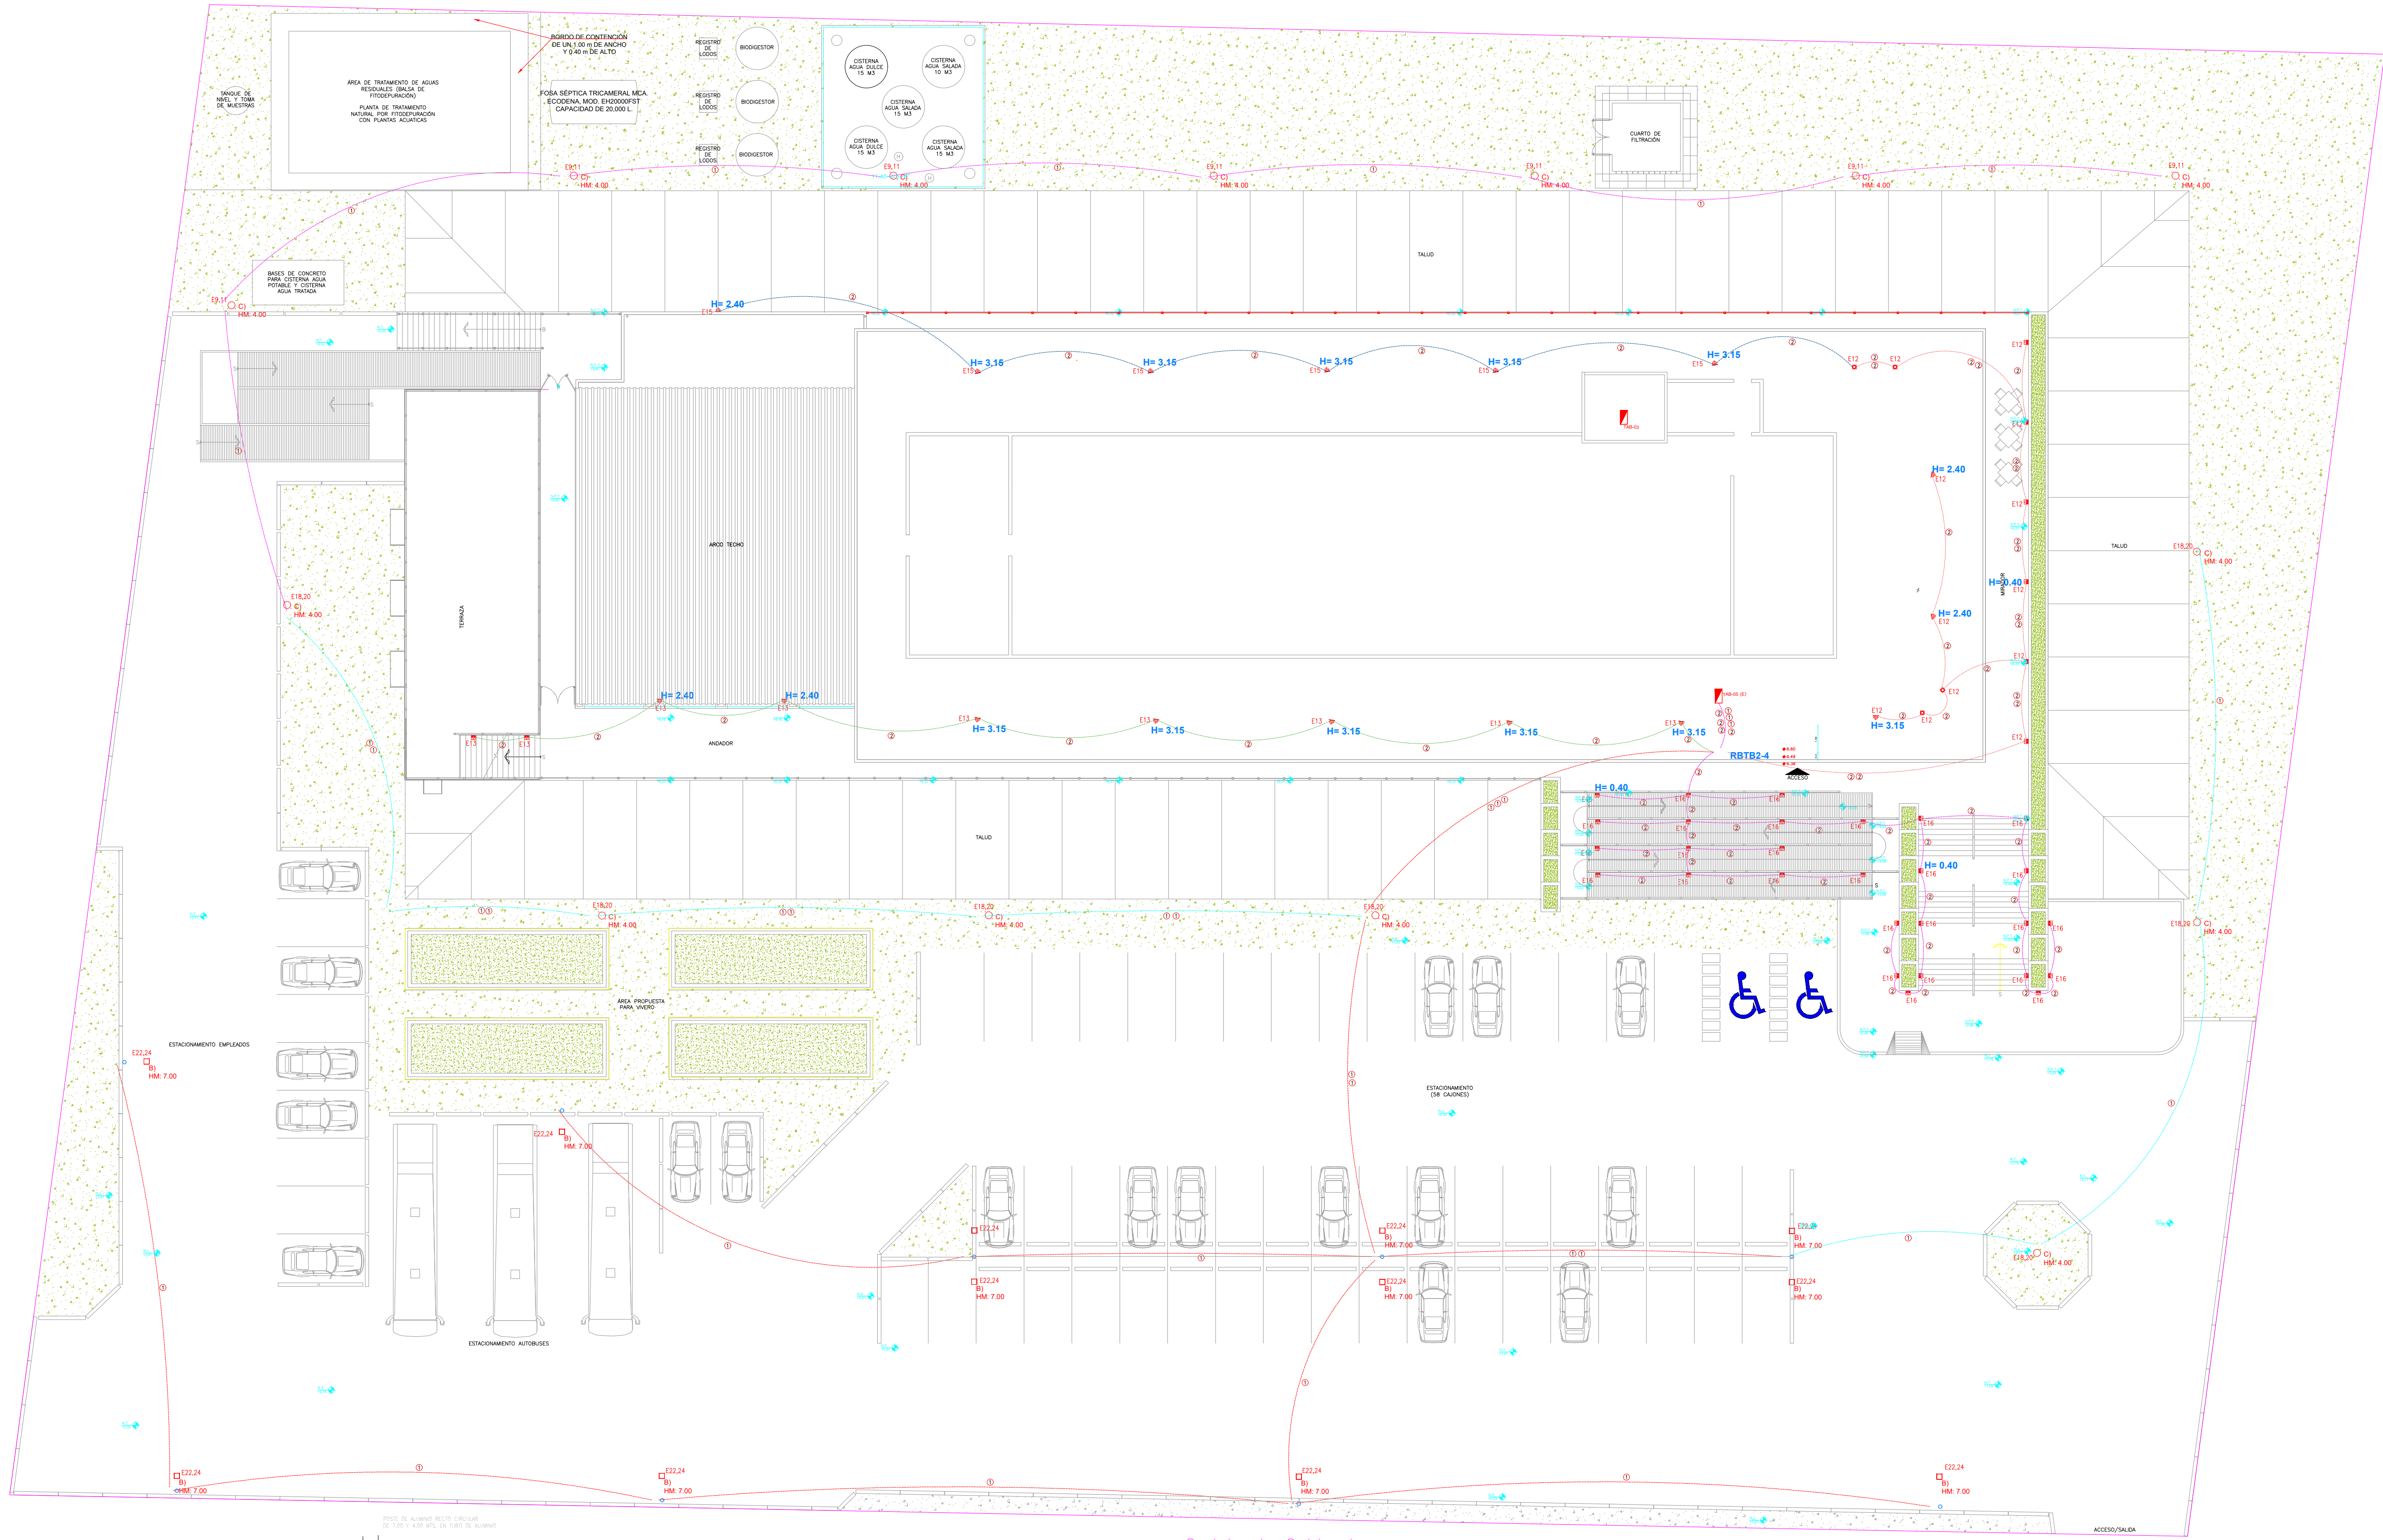

UBICACIÓN

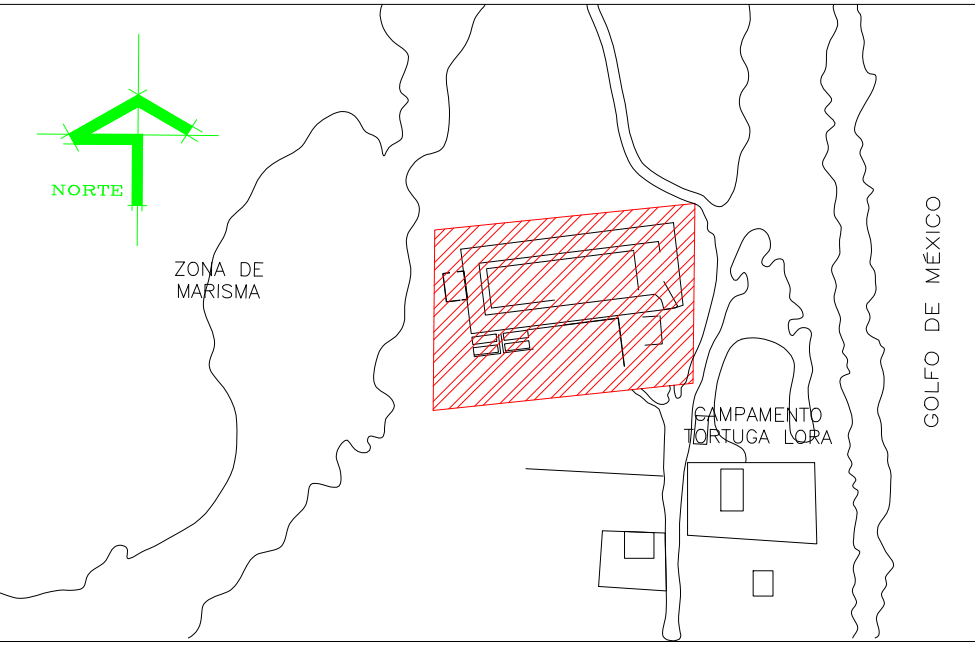

SIMBOLOGIA

- Tablero con interruptor principal para alumbrado y contactos 3F-4H, 220/127V.
- Luminario de empotrar en piso en áreas exteriores protección IP65 cuerpo de aluminio con tapa de acero inoxidable y vidrio templado de leds 18W, 2.160lm, 85/265V, modelo FLED-18, marca SUPRA.
- Luminario de sobrepone en muro para lámparas leds, 41W, modelo HRGL 41W, 120-277V, marca SUPRA.
- Luminario de empotrar en muro para exterior de 3W, modelo OU2015NBGA, marca CONSTRUCTITA.
- Luminaria para vialidad, modelo MILAN LITE, línea VIAL, con carcasa de aluminio y preparada para recibir módulo de leds tipo M-HP-IP de alta eficiencia con óptica integrada, equipo electrónico de leds para luminaria compuesto por 2 módulos de leds y driver operando a una potencia nominal de 100W a una temperatura de color de 4000°K y un IRC de 70, marca FIAMMA, montado en poste de 7.0 mts de aluminio extruido liso, con brazo decorativo de aluminio modelo STICK con alerón decorativo de 30cm de zanco.
- Luminaria para punta de poste, modelo BILBAO, línea ACTUAL, con carcasa de aluminio y preparada para recibir módulo de leds tipo M-HP-IP de alta eficiencia con óptica integrada, equipo electrónico de leds para luminaria compuesto por 2 módulos de leds y driver operando a una potencia nominal de 100W a una temperatura de color de 4000°K y un IRC de 70, marca FIAMMA, montado en poste de 4.0 mts de aluminio extruido liso.
- Indica nomenclatura de cableado.
- Indica número de circuito.
- Tubería conduit metálica galvanizada pared delgada, por plafón y/o muro de diámetro indicado.
- Tubería conduit PVC tipo pesado ahogado en firme, losa y/o muro de diámetro indicado, (SCM de concreto espesor mínimo).


NOTAS

- Todos los materiales y equipos utilizados en este proyecto deberán cumplir con lo establecido en la NOM-001-SEDE-2012 y sus modificaciones registradas y certificadas por ANCE.
- Los conductores deben ser de cobre, con aislamiento tipo THW-LS, 75°, 600V.
- El código de colores debe ser:
Fase: Negro, Rojo, Azul
Neutro: Blanco
Tierra física: desnudo
- El tubo conduit debe fijarse firmemente como mínimo a cada 3 m y además este debe fijarse a cada metro de toda salida caja de conexiones, gabinetes, caja de dispositivos y caja de paso.
- Los soportes que alojan los tubos conduit en la losa o muro deben fijarse firmemente como mínimo a cada 2 m de separación.

ESTE PROGRAMA ES PÚBLICO, AJENO A CUALQUIER PARTIDO POLÍTICO. QUEDA PROHIBIDO EL USO PARA FINES DISTINTOS A LOS ESTABLECIDOS EN EL PROGRAMA.

SELLO

NOTAS GENERALES	CUADRO DE REVISIONES		
	No.	FECHA	DESCRIPCION
• LAS COTAS SON AL DIBUJO			
• LAS COTAS ESTAN EN CENTIMETROS			
• LOS NIVELES ESTAN EN METROS			
• VERIFICAR MEDIDAS EN OBRA			

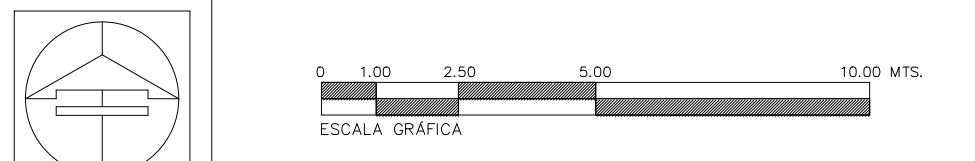

Secretaría de Obras Públicas
Ing. Pedro Cepeda Anaya
Subsecretario de Proyectos y Licitaciones
Ing. Alfonso Robledo Ramírez
Director General de Proyectos y Licitaciones
Ing. Francisco Guzmán Torres
Director de Proyectos de Construcción
Ing. Pedro Alberto Gómez Sagastegui

OBRA :	CONSTRUCCIÓN DEL MUSEO INTERPRETATIVO DE LA TORTUGA LORA EN EL POBLADO LA PESCA, MUNICIPIO DE SOTO LA MARINA, TAMAULIPAS (PRIMERA ETAPA)	CLAVE :	IEA-03
LOCALIZACION :	SOTO LA MARINA, TAMAULIPAS		
PLANO :	ALUMBRADO EXTERIOR		
Proyecto:	S O P	Dibujó:	DPC.SOP
		Fecha:	JUN.2026
		Escala :	1:200