



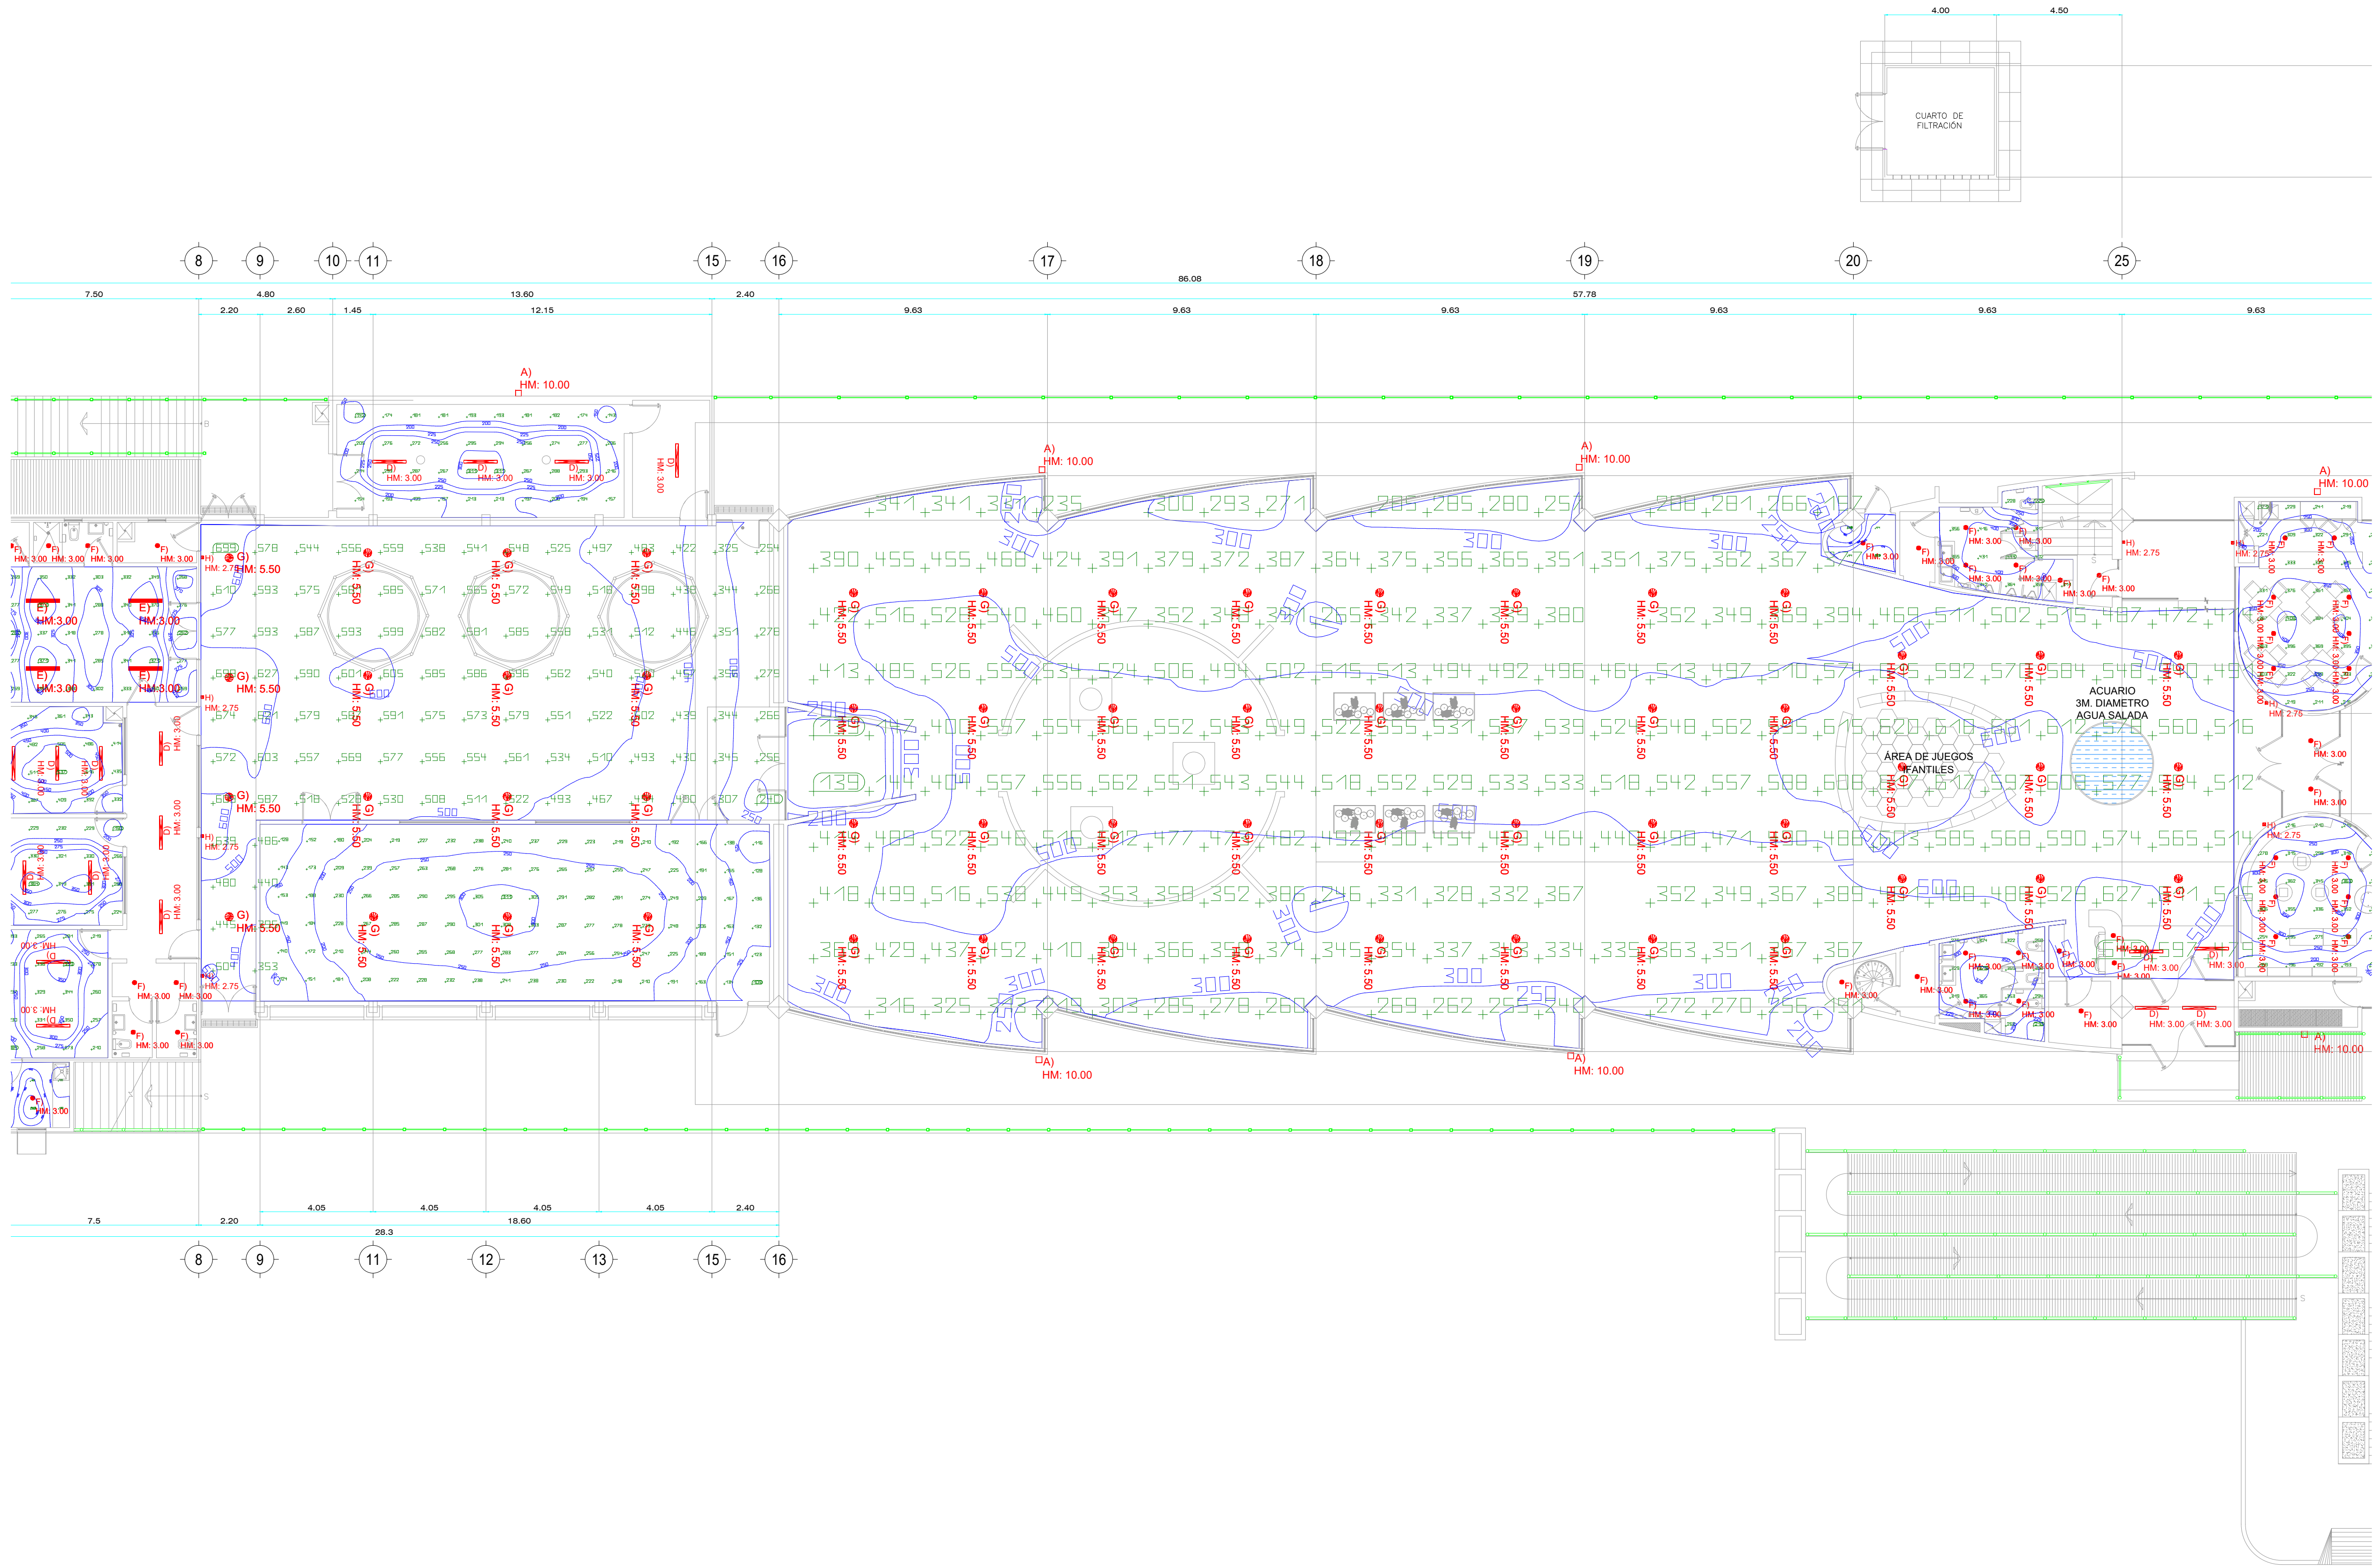

UBICACIÓN

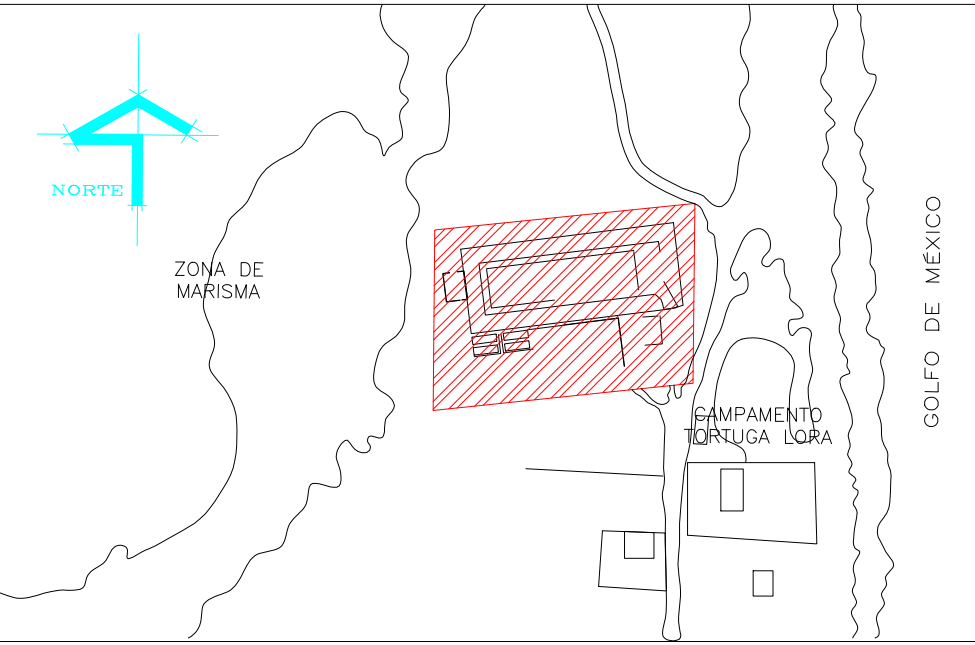


SIMBOLOGIA

- TABLERO CON INTERRUPTOR PRINCIPAL PARA ALUMBRADO Y CONTACTOS 3F-4H, 220/127V.
- LUMINARIO DE SUSPENDER PARA LAMPARAS LEDS, 27W, MODELO PV200L 27W, 120-277V., MARCA SUPRA.
- LUMINARIO DE EMPOTRAR PARA LAMPARAS LEDS, 30W, MODELO SDL-321-M1 30W, 120-277V., MARCA SUPRA.
- LUMINARIO DE EMPOTRAR PARA LAMPARAS LEDS, 14W, MODELO SPT 14W, 120-277V., MARCA SUPRA.
- LUMINARIO LED DE ALTO MONTAJE TIPO CAMPANA CON LAMPARAS LEDS DE 130 WATTS, 120-277 V.CATALOGO HCXL19850MVDACA, MARCA SUPRA
- LUMINARIO DE SOBREPONER EN MURO PARA LAMPARAS LEDS, 41W, MODELO HRGL 41W, 120-277V., MARCA SUPRA.
- CAJILLO HECHO EN OBRA CON HUECO DE 0.25x0.25m. UTILIZAR foco base E27 LEDS compacto 23W LUZ CALIDA 2700K-3000K.
- EXTRACTOR DE AIRE MODELO TD800, 122W, 127V
- SALIDA DE ILUMINACION EN PECERA, LUMINARIA RGB, INCLUIDA DE ACUERDO A PROVEEDOR.

ESTE PROGRAMA ES PUBLICO, AJENO A CUALQUIER PARTIDO POLITICO.  
QUEDA PROHIBIDO EL USO PARA FINES DISTINTOS A LOS ESTABLECIDOS EN EL PROGRAMA.

SELLO

| NOTAS GENERALES                  | CUADRO DE REVISIONES |                   |
|----------------------------------|----------------------|-------------------|
|                                  | No.                  | FECHA DESCRIPCION |
| o LAS COTAS SON AL DIBUJO        |                      |                   |
| o LAS COTAS ESTAN EN CENTIMETROS |                      |                   |
| o LOS NIVELES ESTAN EN METROS    |                      |                   |
| o VERIFICAR MEDIDAS EN OBRA      |                      |                   |

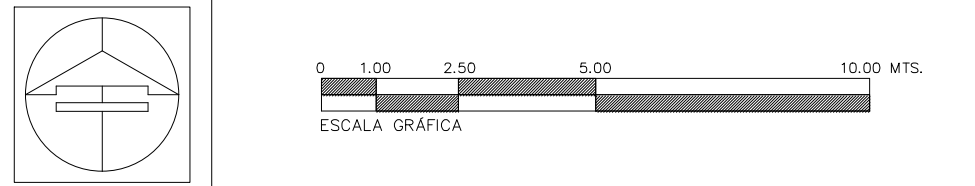

Secretaría de Obras Públicas  
Ing. Pedro Cepeda Anaya  
Subsecretaría de Proyectos y Licitaciones  
Ing. Alfonso Robledo Ramírez  
Director General de Proyectos y Licitaciones  
Ing. Francisco Guzmán Torres  
Director de Proyectos de Construcción  
Arq. Pedro Alberto Gómez Sagastegui

|   |        |
|---|--------|
| OBRA : CONSTRUCCIÓN DEL MUSEO INTERPRETATIVO DE LA TORTUGA LORA EN EL POBLADO LA PESCA, MUNICIPIO DE SOTO LA MARINA TAMAULIPAS. (PRIMERA ETAPA) | CLAVE  |
| LOCALIZACION : SOTO LA MARINA, TAMAULIPAS   | IEA-08 |
| PLANO : NIVELES DE ILUMINACIÓN EN SALA DE EXPOSICIONES                                                                                          |        |
| Proyecto: S O P      Dibujo: DPC.SOP      Fecha: JUN.2026      Escala: 1:125                                                                    |        |