
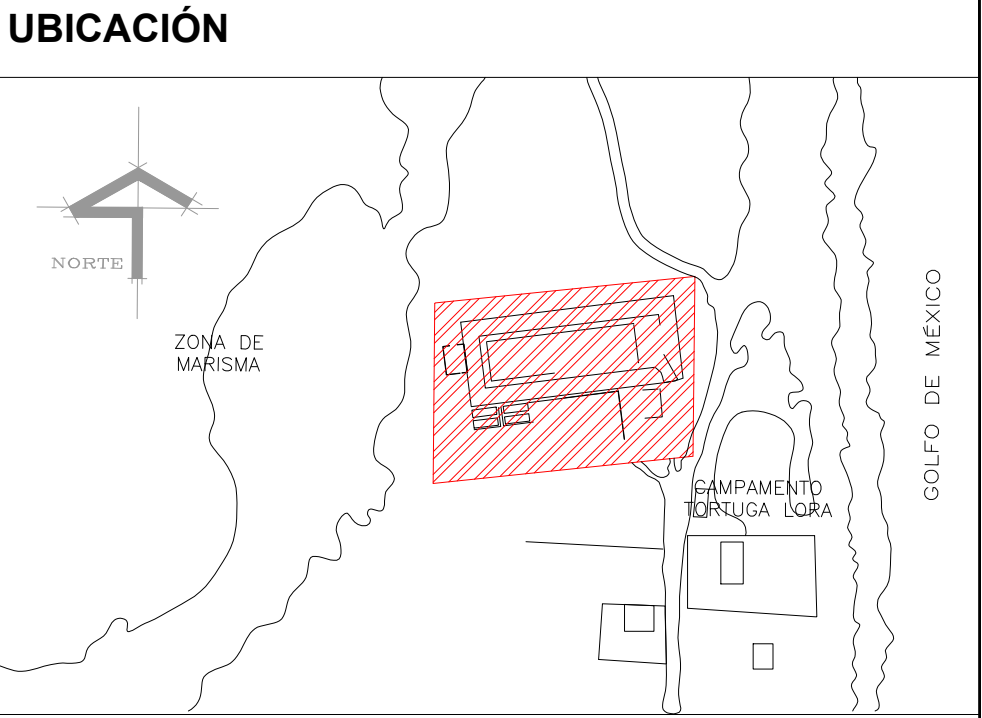
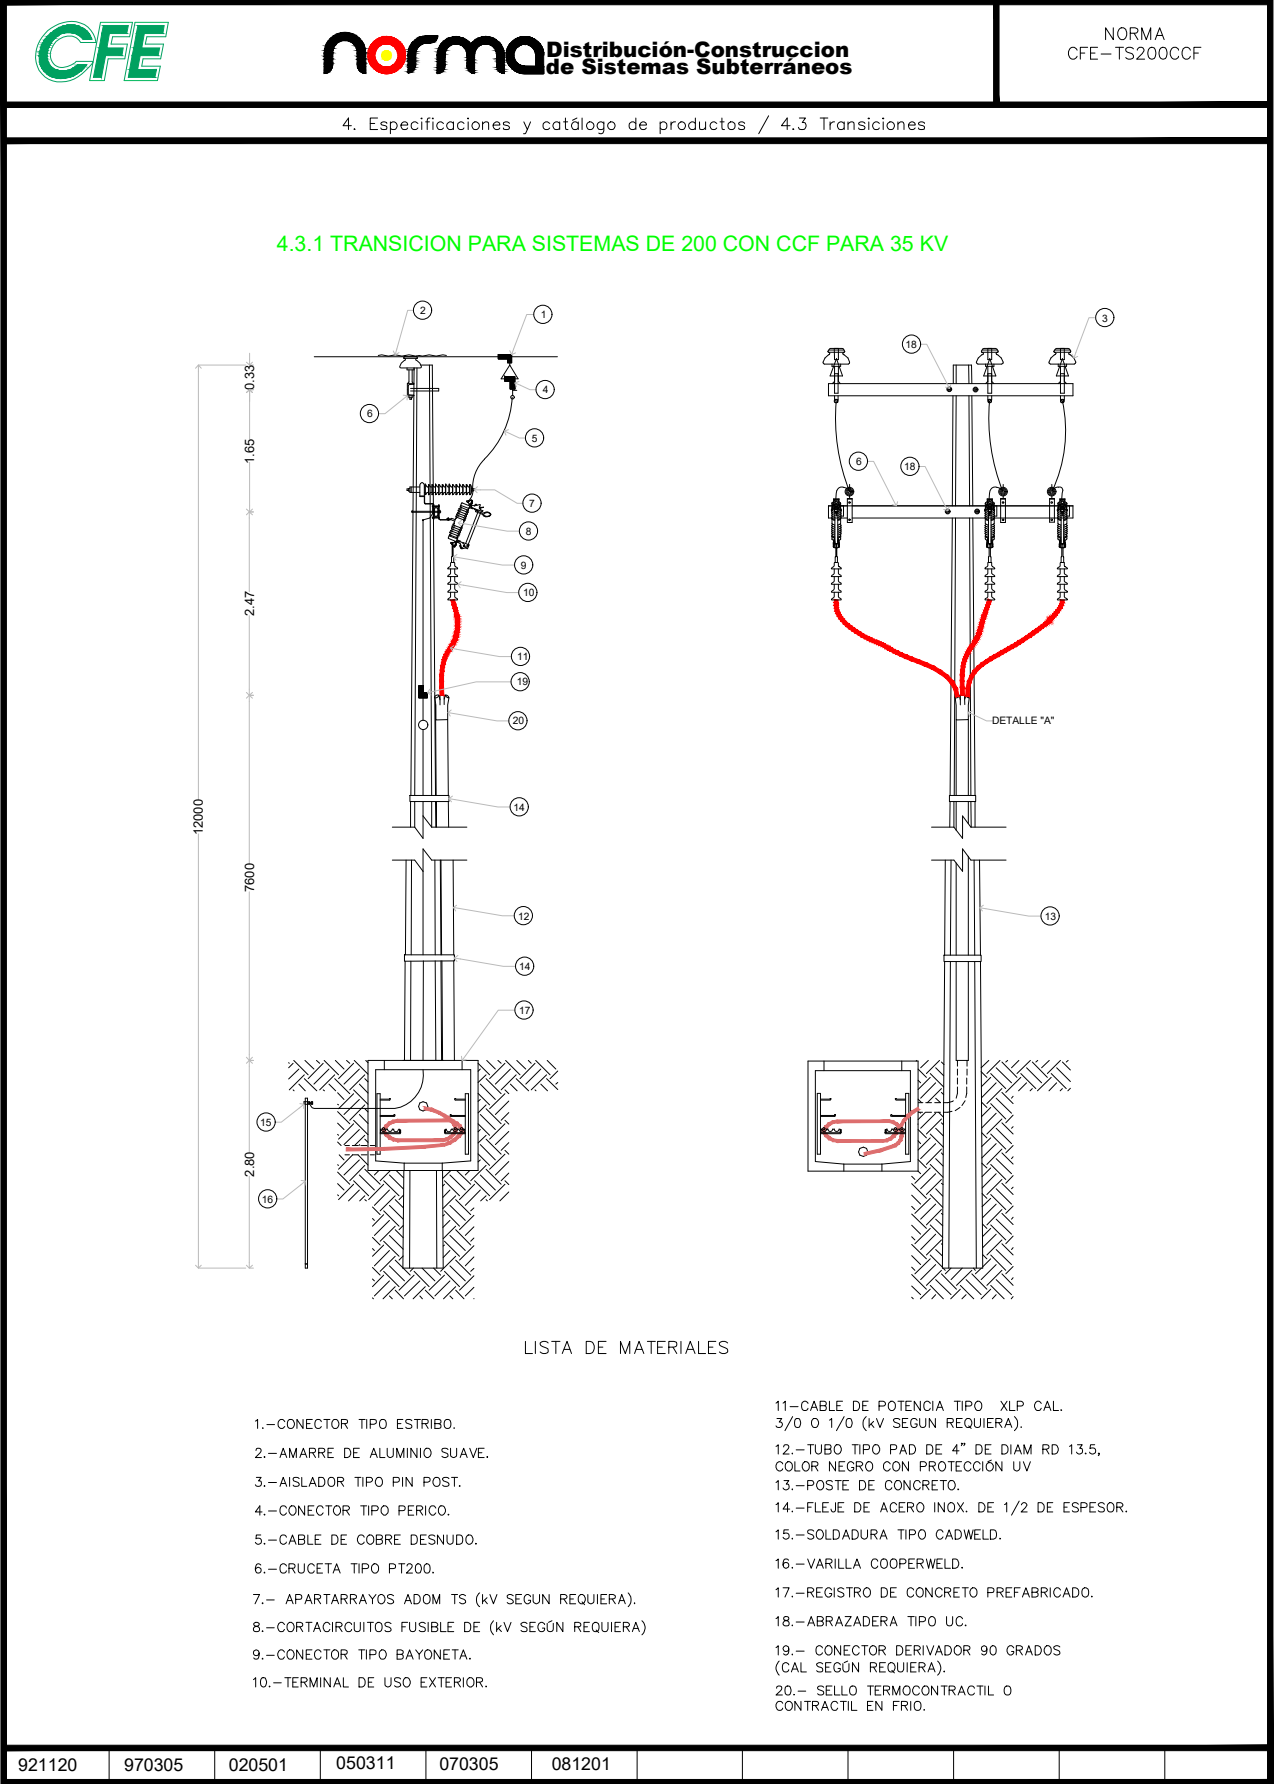


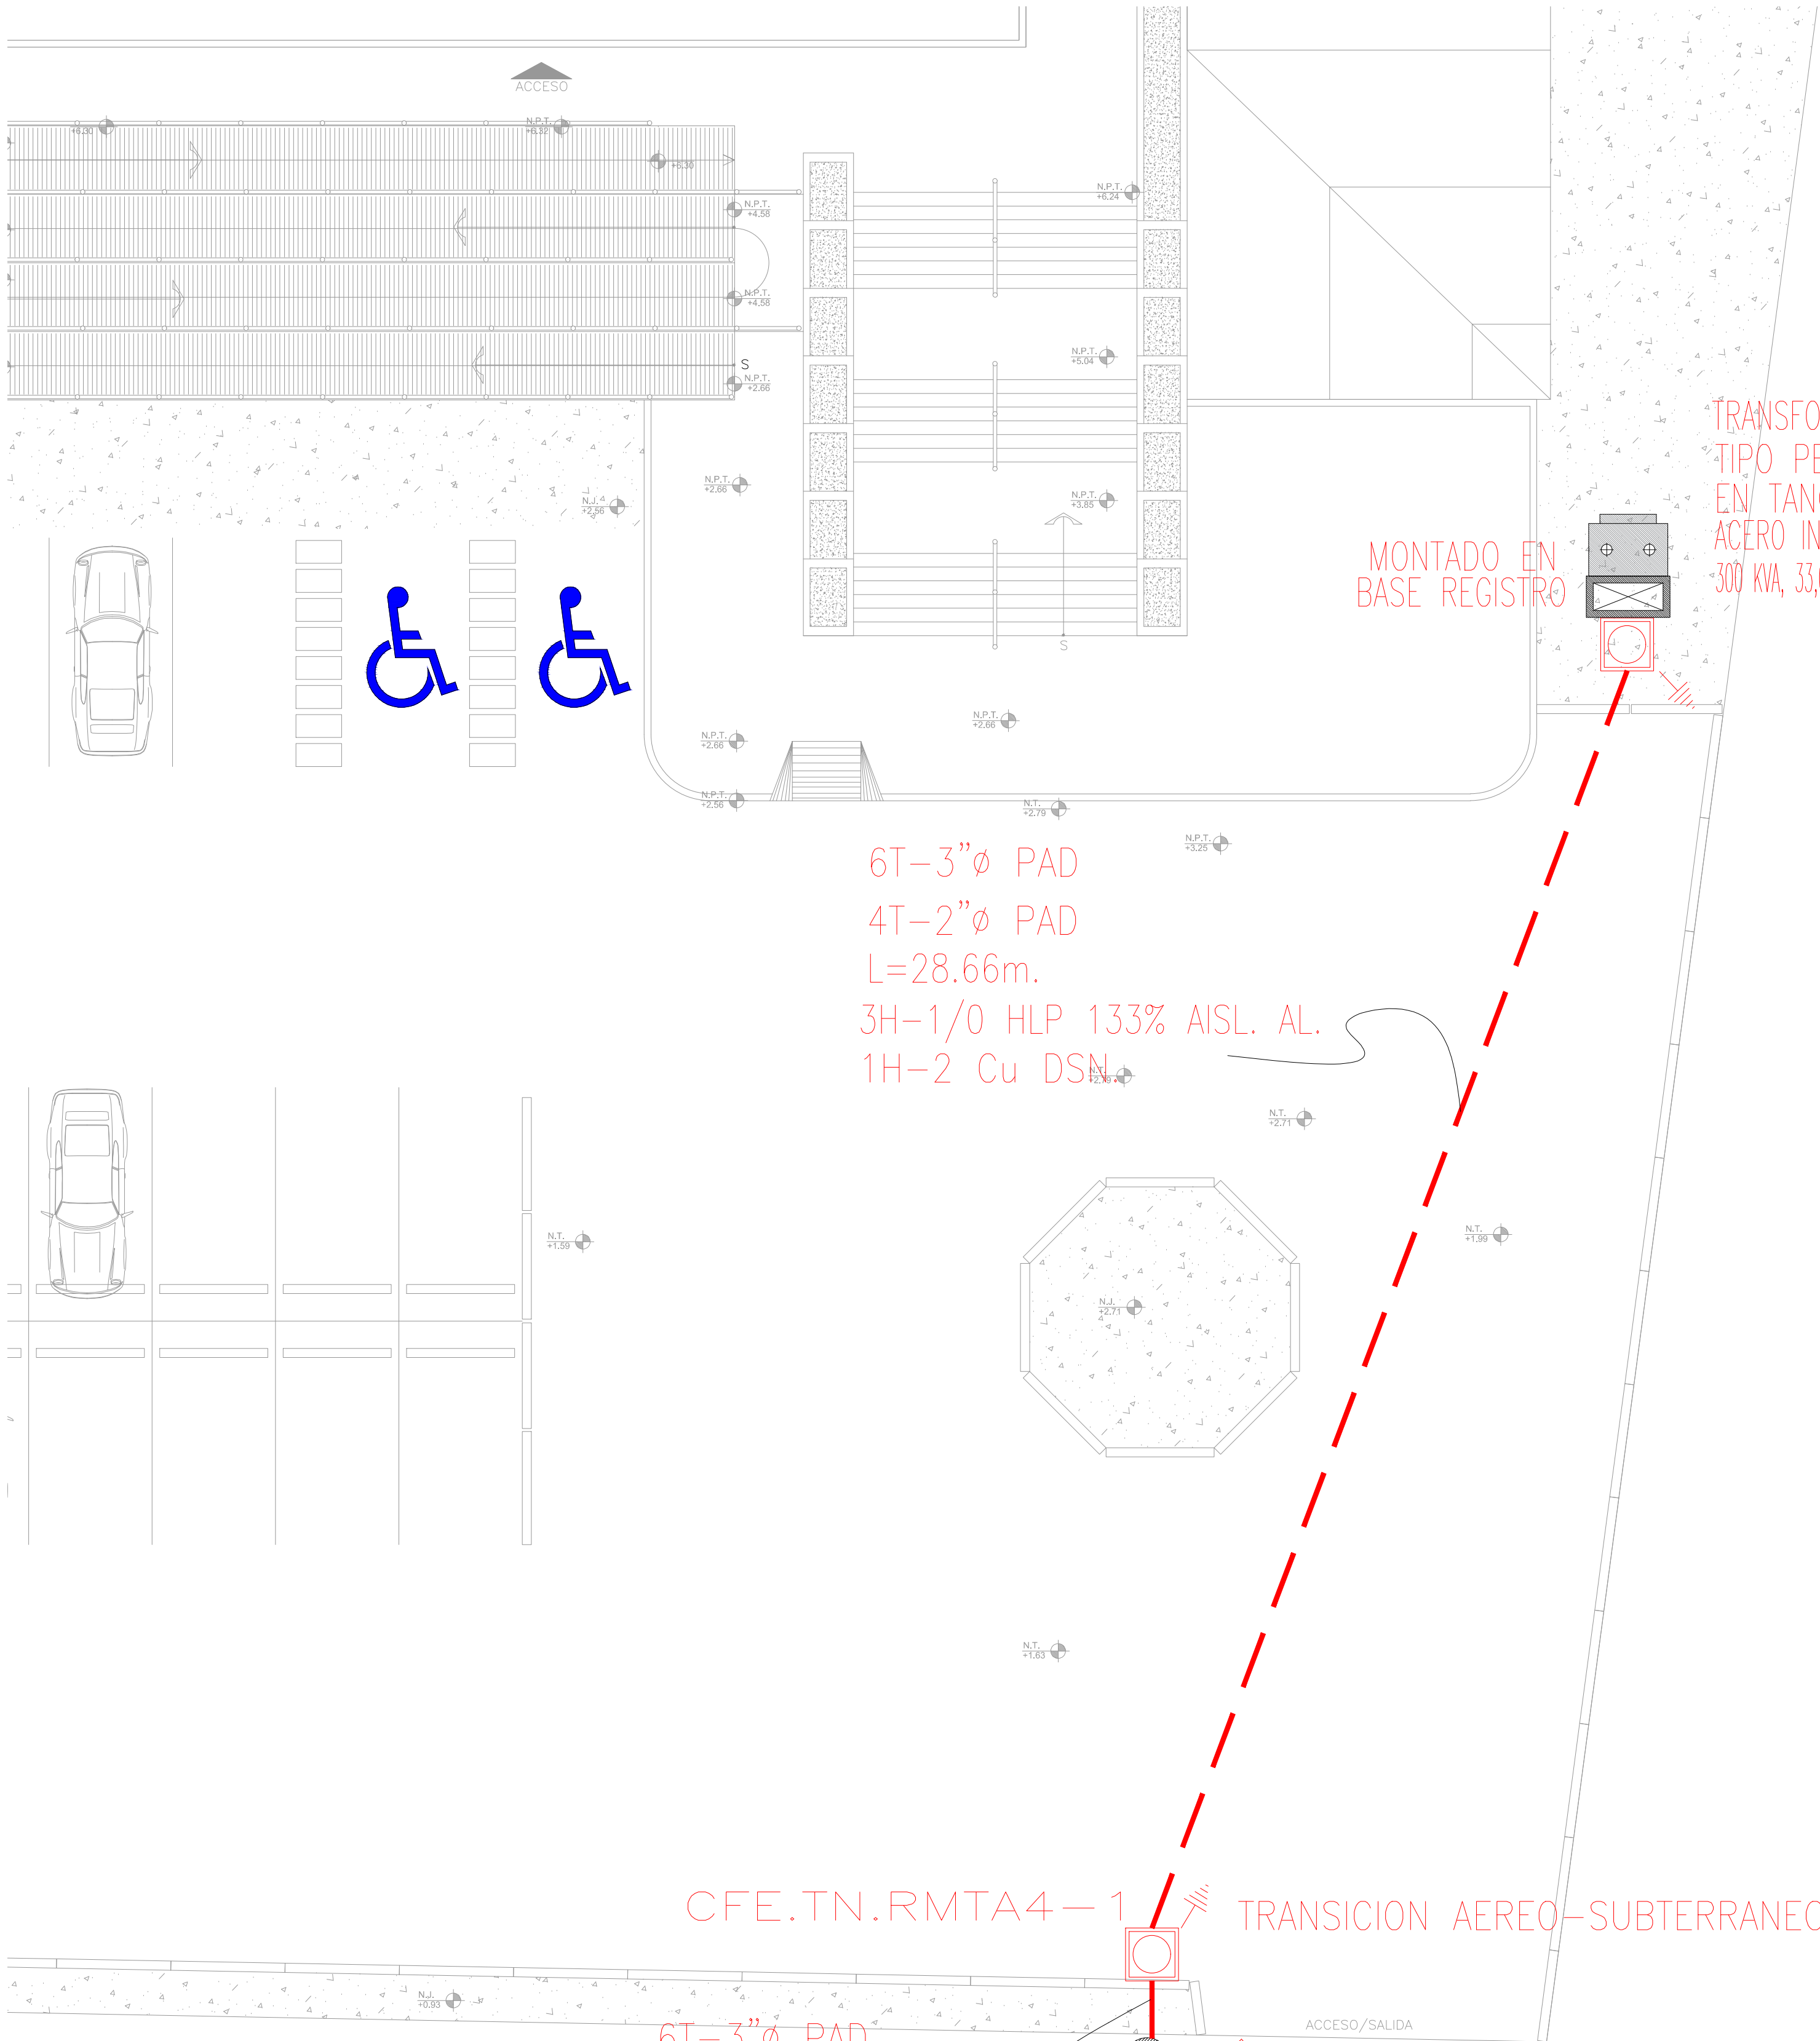

SIMBOLOGIA

	REGISTRO MEDIA TENSION TIPO ARROYO TIPO 3 CFE-RBTB-3, 1.16X1.16X0.90 m. CON TAPA POLIMERICA
	TUBO PAD LISO ALTA DENSIDAD VULCANIZADO DE 3\"/>
	TRANSICION AEREO-SUBTERRANEO
	TIERRA FISICA
	POSTE
	REGISTRO Y BASE PARA TRANSFORMADOR TIPO BANQUETA

CODIGO DE COLORES	
INSTALAR	—
RETIRAR	—
RELOCALIZAR	—
EXISTENTE	—


NOTAS.—

- ESTA ES UNA PROPUESTA POR LO QUE PUEDE SUFRIR MODIFICACION EN LA REVISION CON LA CFE.
- NO INICIAR OBRA HASTA OBTENER LA APROBACION DE LA CFE.
- TODO LO PROYECTADO DEBE CUMPLIR CON LAS NORMAS DE CFE VIGENTES.
- SE DEBERA EXTENDER EL NEUTRO CORRIDO DEL SUMINISTRADOR Y HASTA EL PUNTO DE ACOMETIDA DE LA TRANSICION.
- PARA LA INTERCONEXION A LA RED ELECTRICA DE CFE SE DEBERA TOMAR EN CUENTA EL OFICIO RESOLUTIVO N° 0447/2018, CON SOLICITUD N° 02765935/2018 CABE MENCIONAR QUE ESTE OFICIO SE TIENE QUE ACTUALIZAR YA QUE A LA FECHA SE ENCUENTRA VENCIDO.

QUEDA PROHIBIDO EL USO PARA FINES DISTINTOS A LOS ESTABLECIDOS EN EL PROGRAMA.



NOTAS GENERALES	CUADRO DE REVISIONES		
	No.	FECHA	DESCRIPCION
o LAS COTAS SON AL DIBUJO			•
o LAS COTAS ESTAN EN CENTIMETROS			•
o LOS NIVELES ESTAN EN METROS			•
o VERIFICAR MEDIDAS EN OBRA			•

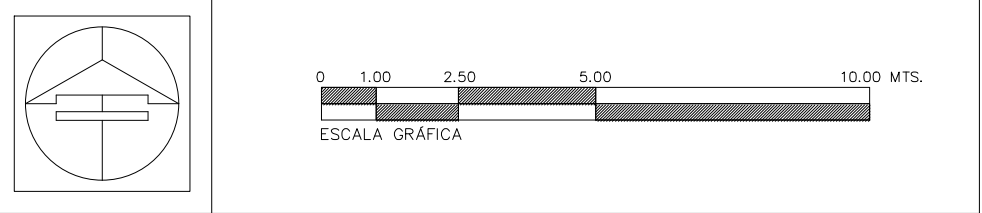

Secretario de Obras Públicas
Ing. Pedro Cepeda Anaya
Subsecretario de Proyectos y Licitaciones
Ing. Alfonso Robles Ramirez
Director General de Proyectos y Licitaciones
Ing. Francisco Guzman Torres
Director de Proyectos de Construcción
Arq. Pedro Alberto Gomez Sagastegui

OBRA : **CONSTRUCCIÓN DEL MUSEO INTERPRETATIVO DE LA TORTUGA LORA EN EL POBLADO LA PESCA, MUNICIPIO DE SOTO LA MARINA TAMAULIPAS. (PRIMERA ETAPA)**

LOCALIZACION : SOTO LA MARINA, TAMAULIPAS

PLANO : INSTALACIÓN ELÉCTRICA DE RED DE MEDIA TENSIÓN

Proyecto: S O P Dibujo: DPC.SOP Fecha: JUN.2026 Escala : 1:100

CLAVE

IEG-01