

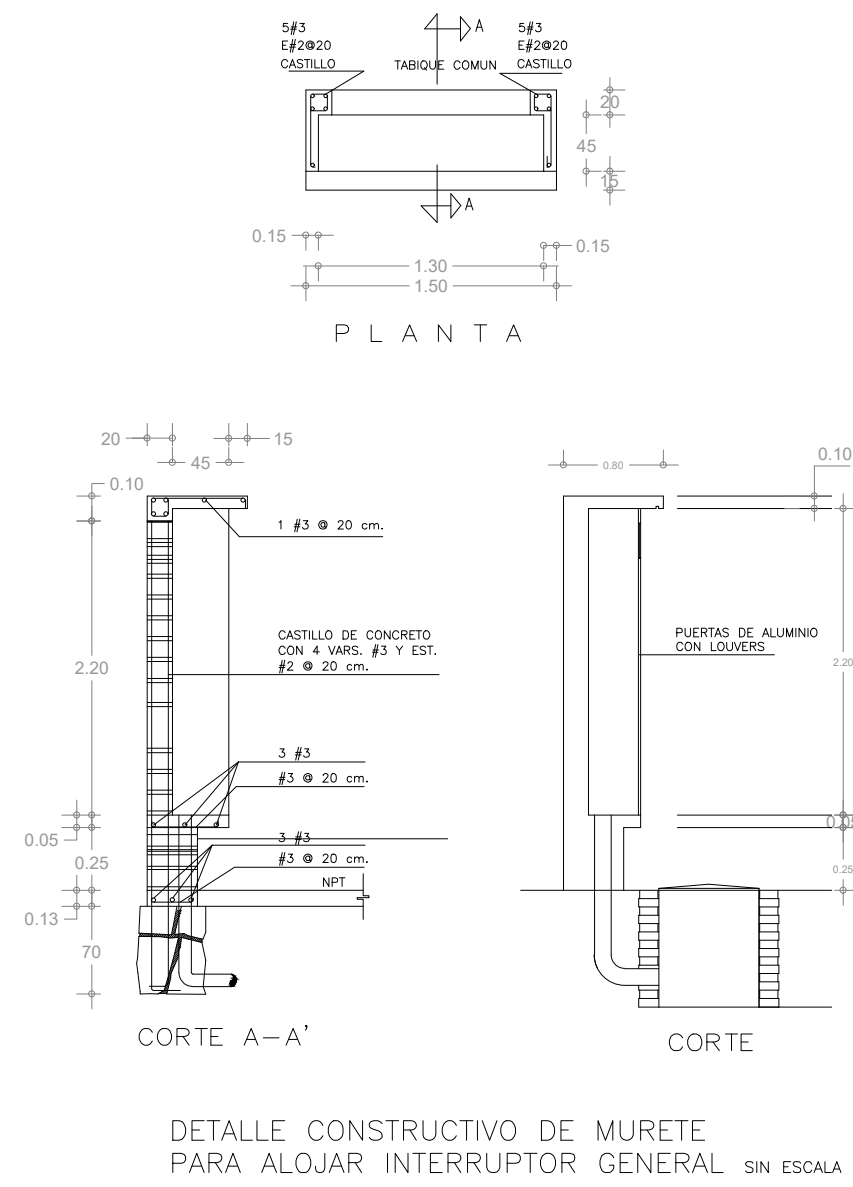


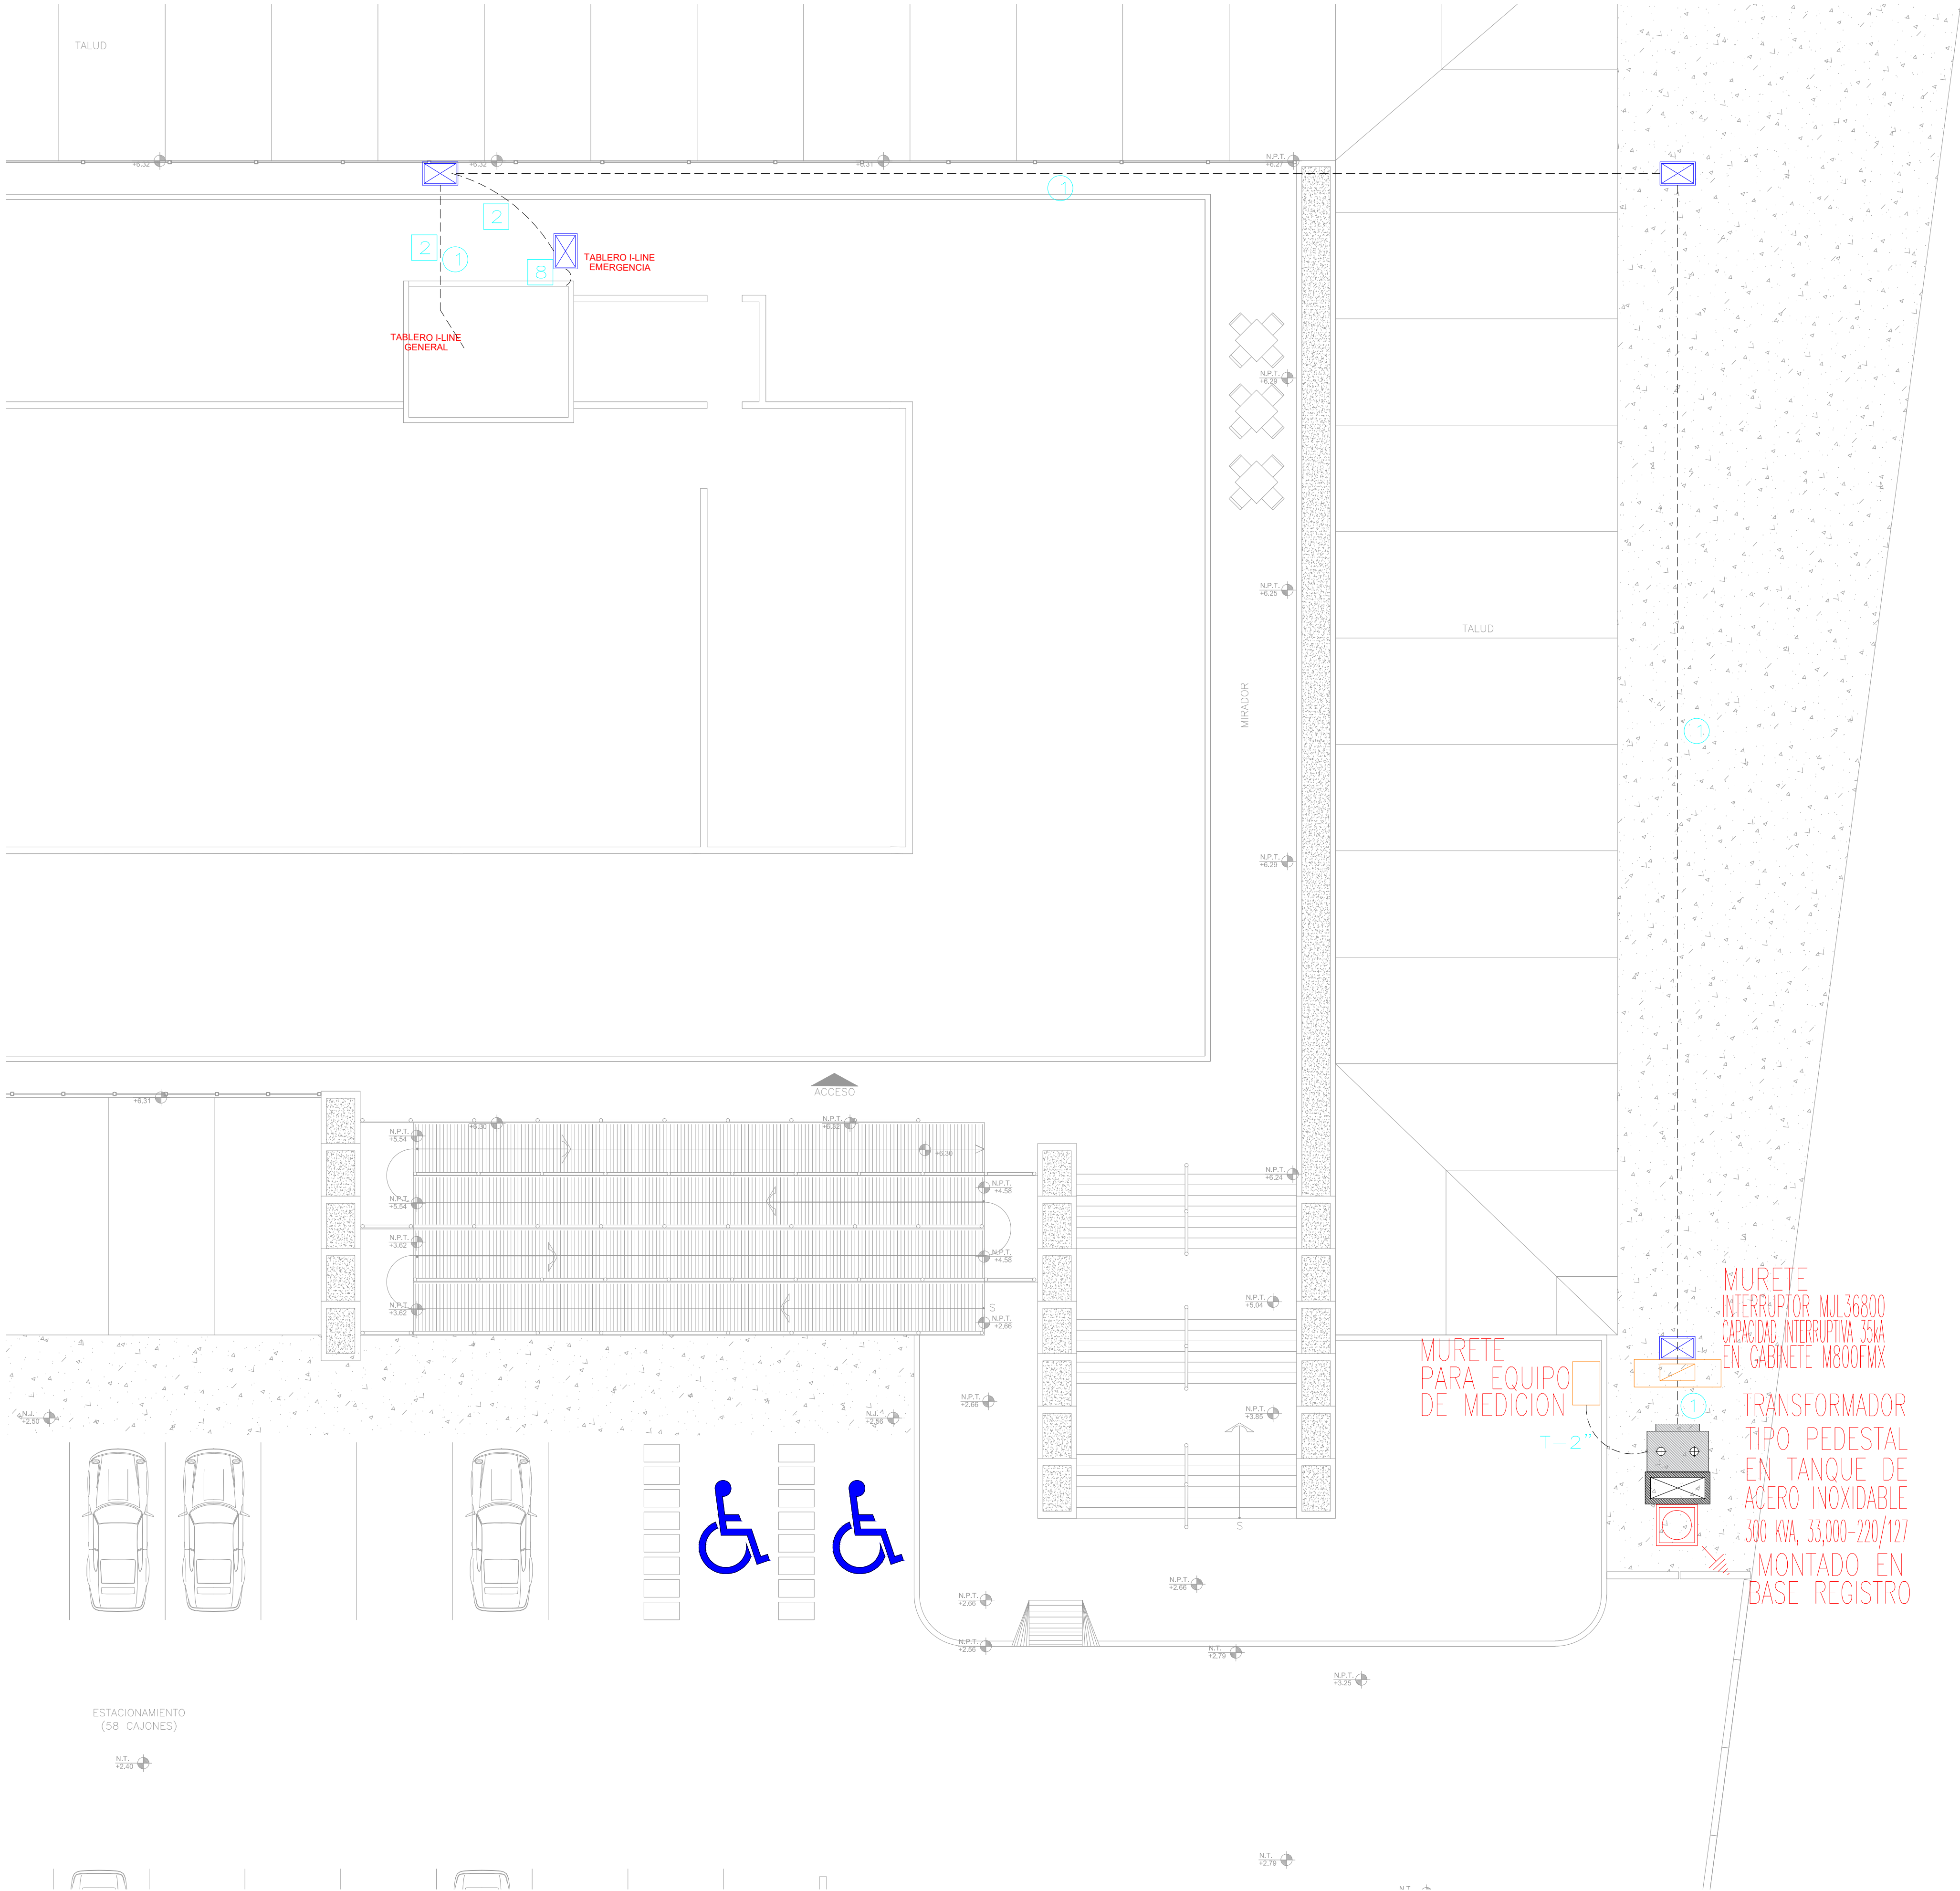


NOMENCLATURA DE CABLEADO

- ① 3F-500 KCM (3COND/FASE)
1N-500 KCM (3COND/FASE)
3TF-2/0
3T-103 mmø
- ② 3F-4/0 AWG
1N-4/0 AWG
1TF-6
T-78 mmø

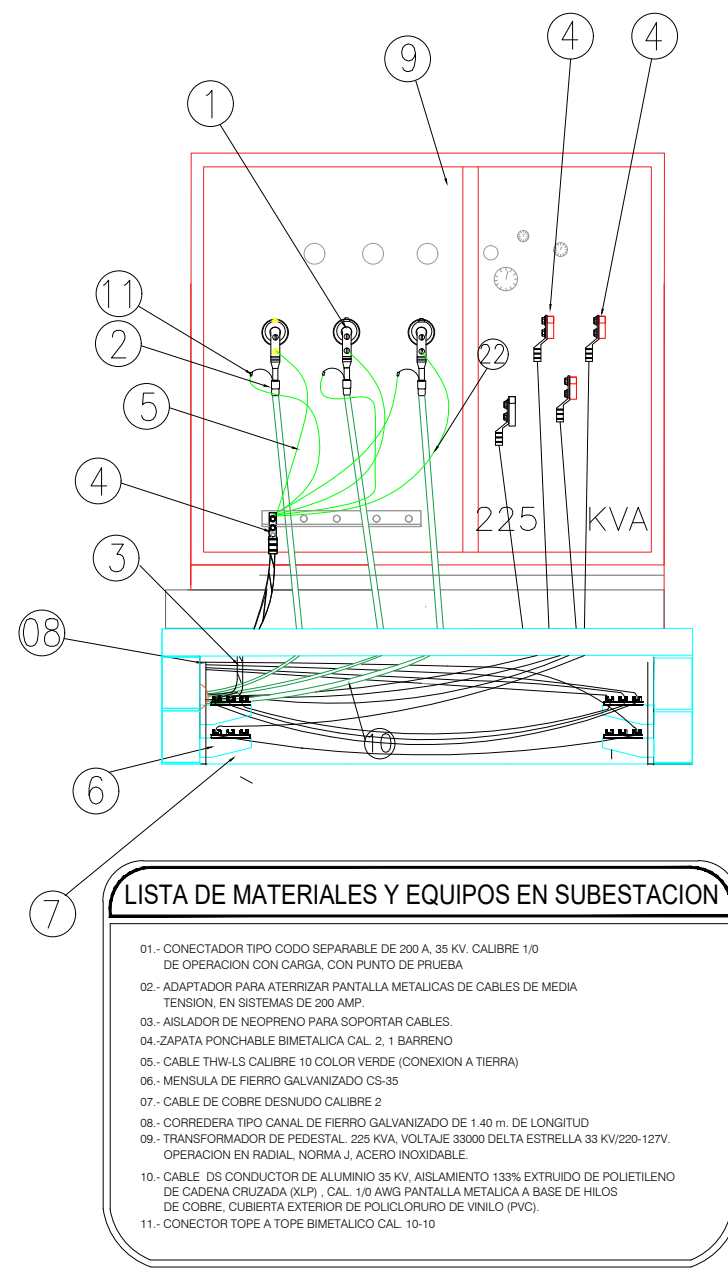

UBICACIÓN

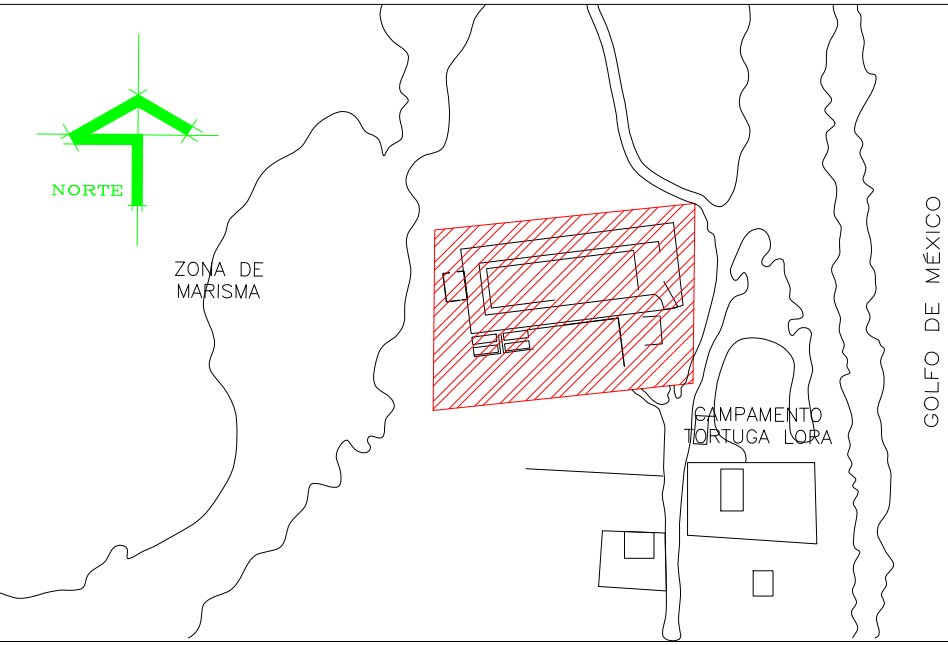

SIMBOLOGIA


- MURETE PARA ALOJAR INTERRUPTOR PRINCIPAL, DE DIMENSIONES INDICADAS.
- TABLERO TIPO I-LINE MODELO MG600M182B, 3F-4H, 600V, MARCA SQUARE D.
- TUBO CONDUIT PVC TIPO PESADO DIMENSION INDICADA
- REGISTRO ELECTRICO PARA BAJA TENSION TIPO RBTB2, MARCA CENMEX.

NOTAS

- 1.- TODOS LOS MATERIALES Y EQUIPOS UTILIZADOS EN ESTE PROYECTO DEBERAN CUMPLIR CON LO ESTABLECIDO EN LA NOM-001-SEDE-2012 Y NMX Y SON MARCAS REGISTRADAS Y CERTIFICADAS POR ANCE.
- 2.- LOS CONDUCTORES DEBEN SER DE COBRE, CON AISLAMIENTO TIPO THW-LS, 75°, 600V.
- 3.- EL CODIGO DE COLORES DEBE SER:
FASE: NEGRO
NEUTRO: BLANCO
TIERRA FISICA: DESNUDO
- 4.- LA TUBERIA PARA LA INTERCONEXION CON EL EQUIPO DE MEDICION SE DEBE CONSULTAR CON LA CFE.

ESTE PROGRAMA ES PUBLICO, AJENO A CUALQUIER PARTIDO POLITICO. QUEDA PROHIBIDO EL USO PARA FINES DISTINTOS A LOS ESTABLECIDOS EN EL PROGRAMA.

SELLO

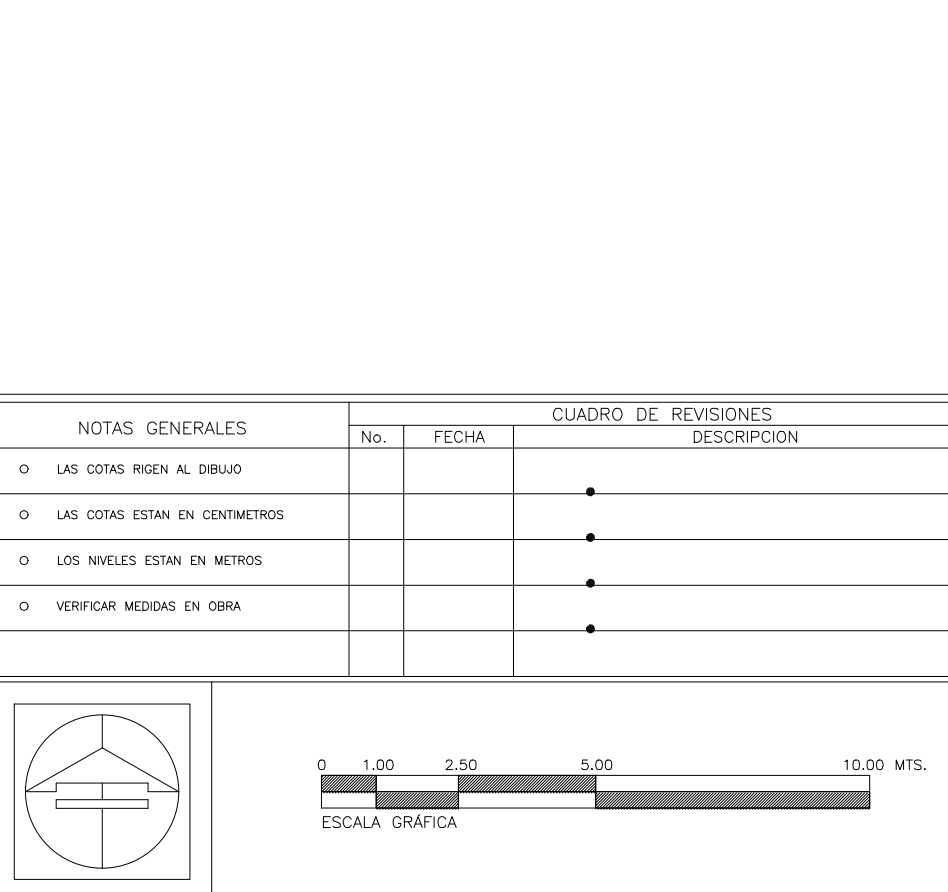



Secretario de Obras Públicas
Ing. Pedro Cepeda Anaya
Subsecretario de Proyectos y Licitaciones
Ing. Alfonso Robledo Ramírez
Director General de Proyectos y Licitaciones
Ing. Francisco Guzmán Torres
Director de Proyectos de Construcción
Arq. Pedro Alberto Gómez Sagastegui



OBRA : **CONSTRUCCIÓN DEL MUSEO INTERPRETATIVO DE LA TORTUGA LORA EN EL POBLADO LA PESCA, MUNICIPIO DE SOTO LA MARINA TAMAULIPAS. (PRIMERA ETAPA)**

LOCALIZACION : SOTO LA MARINA, TAMAULIPAS

PLANO : INSTALACIÓN ELÉCTRICA DE RED DE BAJA TENSION

Proyecto: S O P Dibujo: DPC.SOP Fecha: JUN.2026 Escala: 1:100

CLAVE

IEG-02