


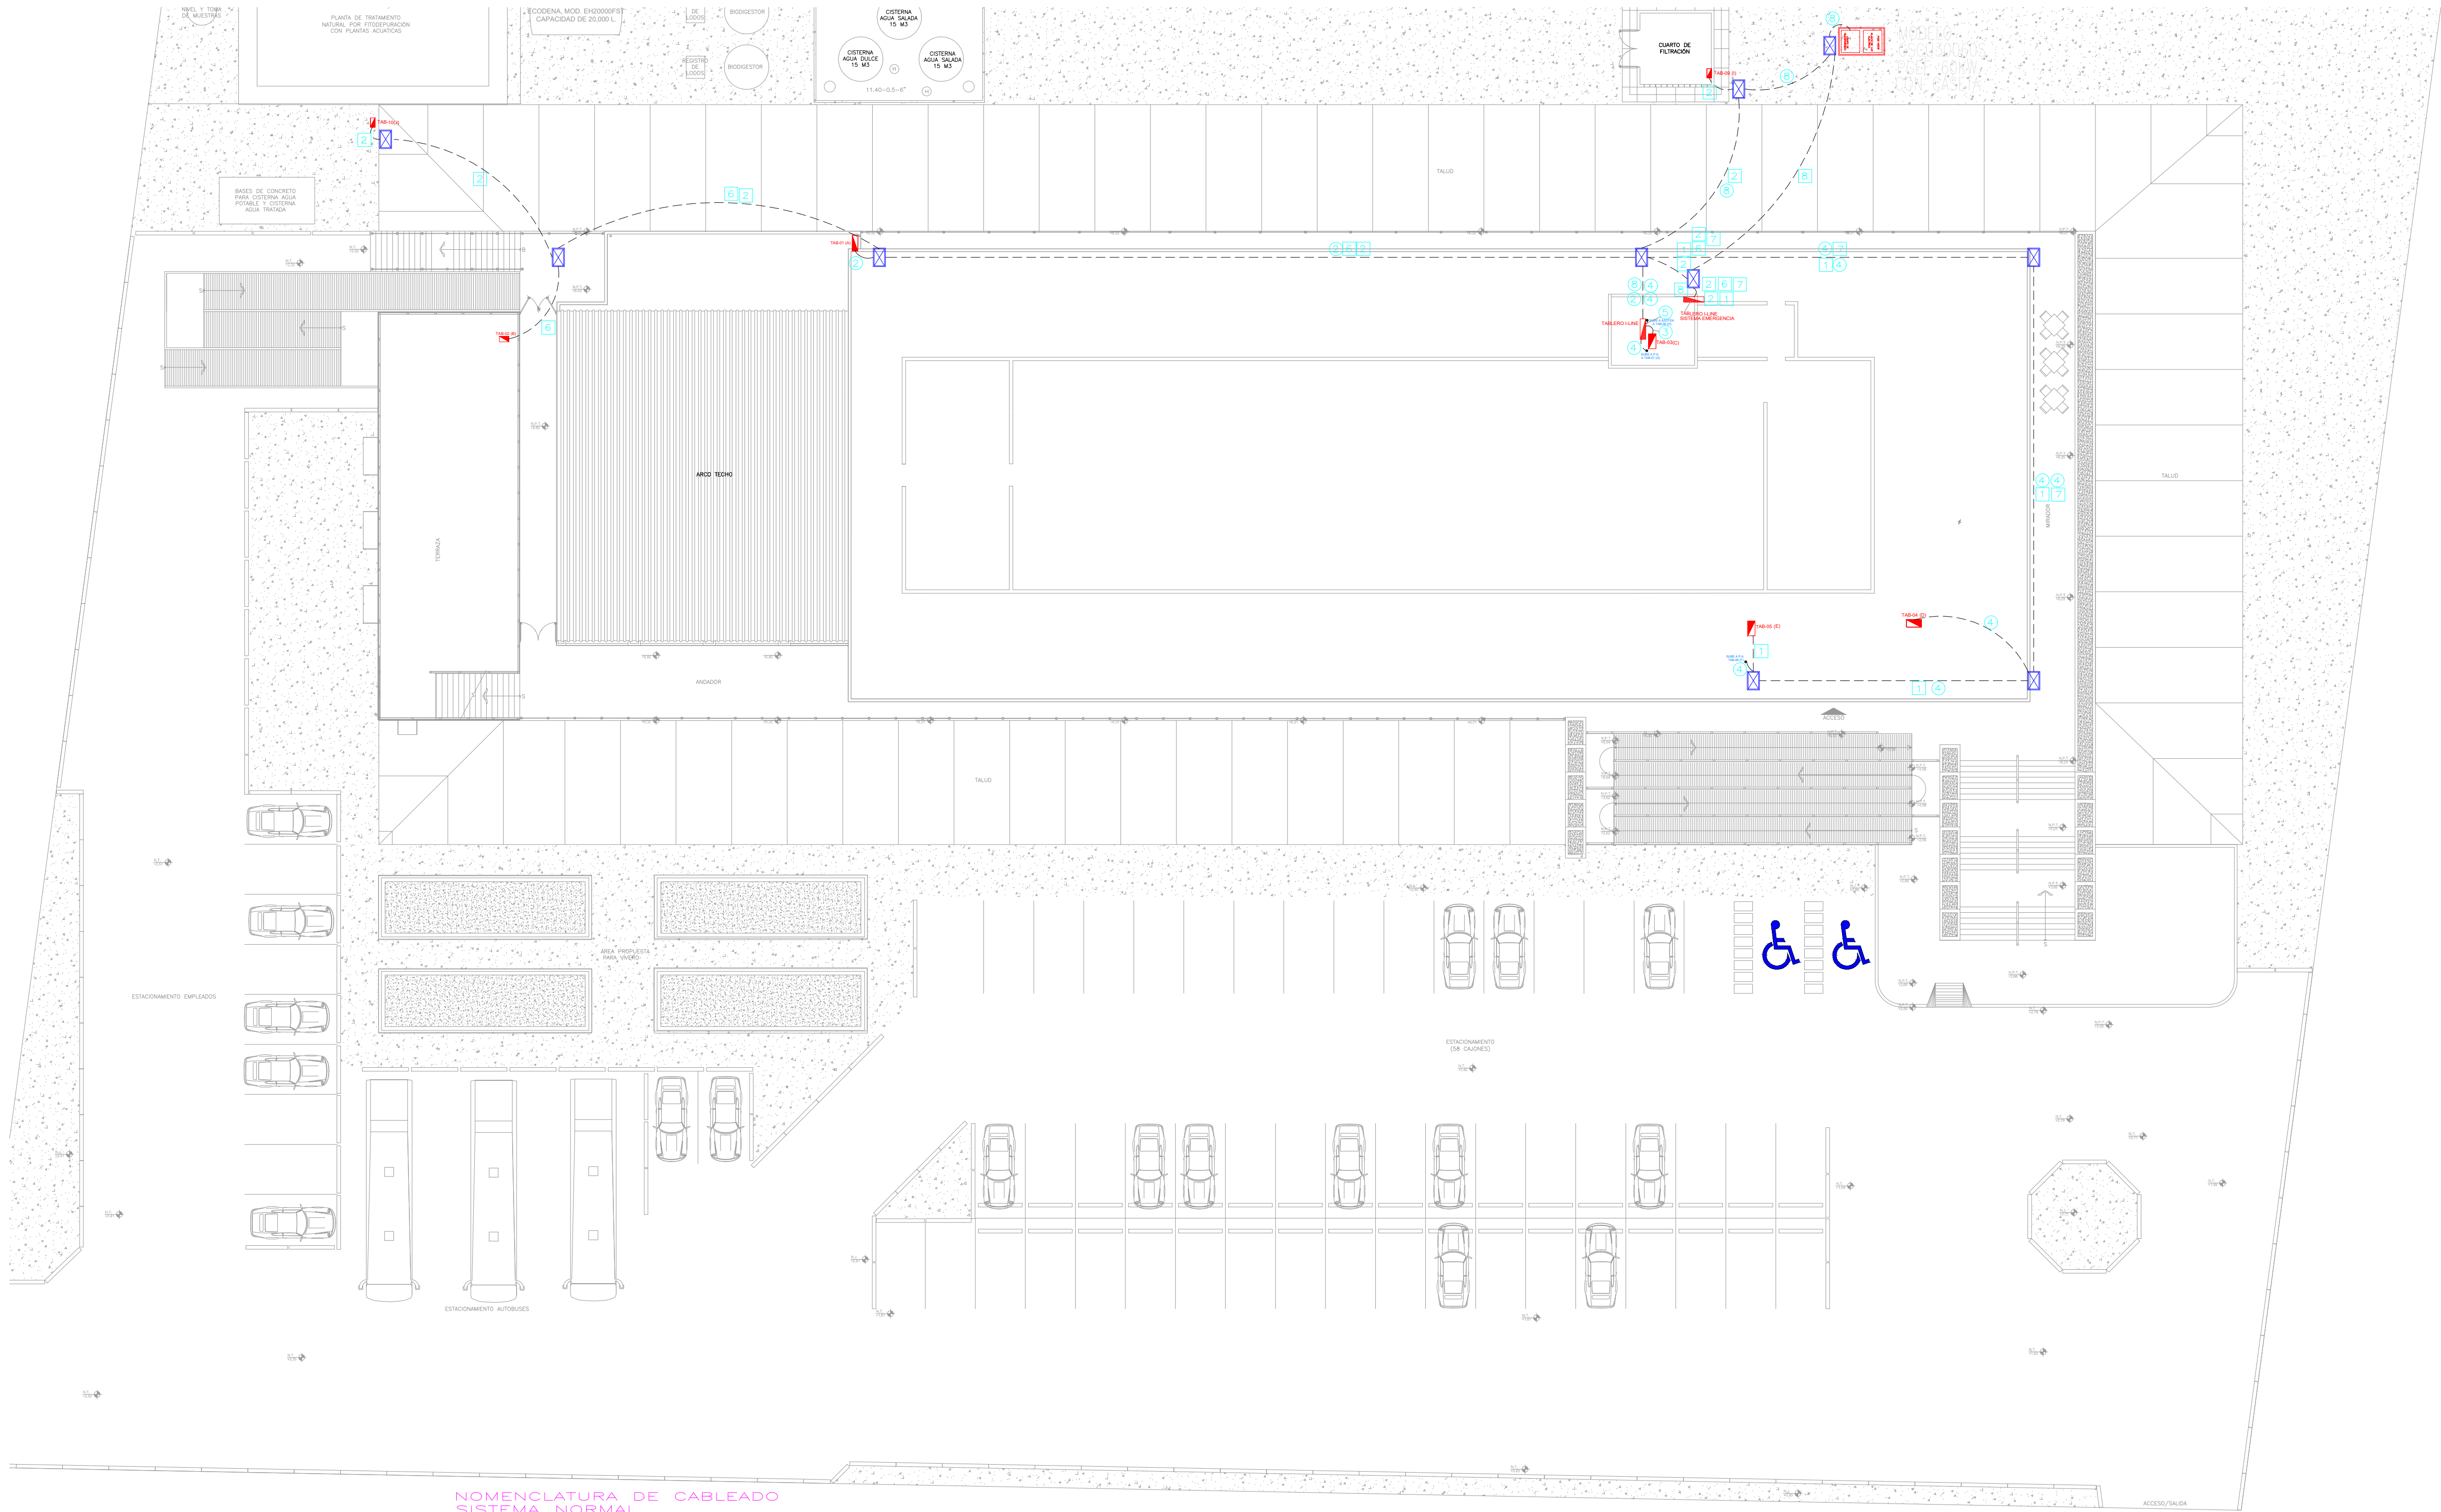


NOMENCLATURA DE CABLEADO
SISTEMA NORMAL

- | | | | |
|---|---|--------------------------------------|--------------------------------------|
| ① 3F-4
1N-4
1TF-8
T-41 mmø | ② 3F-2
1N-2
1TF-8
T-53 mmø | ③ 3F-8
1N-8
1TF-10
T-27 mmø | ④ 3F-6
1N-6
1TF-10
T-35 mmø |
| ⑤ 3F-4/0 (2COND/FASE)
1N-4/0 (2COND/FASE)
2TF-2
T-78 mmø | ⑥ 3F-1/0
1N-1/0
1TF-8
T-53 mmø | ⑦ 2F-6
1N-6
1TF-10
T-35 mmø | |
| ⑧ 3F-4/0 AWG
1N-4/0 AWG
1TF-6
T-78 mmø | | | |

NOMENCLATURA DE CABLEADO
SISTEMA EMERGENCIA

- | | | | |
|---|---|--------------------------------------|--------------------------------------|
| ① 3F-4
1N-4
1TF-8
T-41 mmø | ② 3F-2
1N-2
1TF-8
T-53 mmø | ③ 3F-8
1N-8
1TF-10
T-27 mmø | ④ 3F-6
1N-6
1TF-10
T-35 mmø |
| ⑤ 3F-4/0 (2COND/FASE)
1N-4/0 (2COND/FASE)
2TF-2
T-78 mmø | ⑥ 3F-1/0
1N-1/0
1TF-8
T-53 mmø | ⑦ 2F-6
1N-6
1TF-10
T-35 mmø | |
| ⑧ 3F-4/0 AWG
1N-4/0 AWG
1TF-6
T-78 mmø | | | |

UBICACIÓN

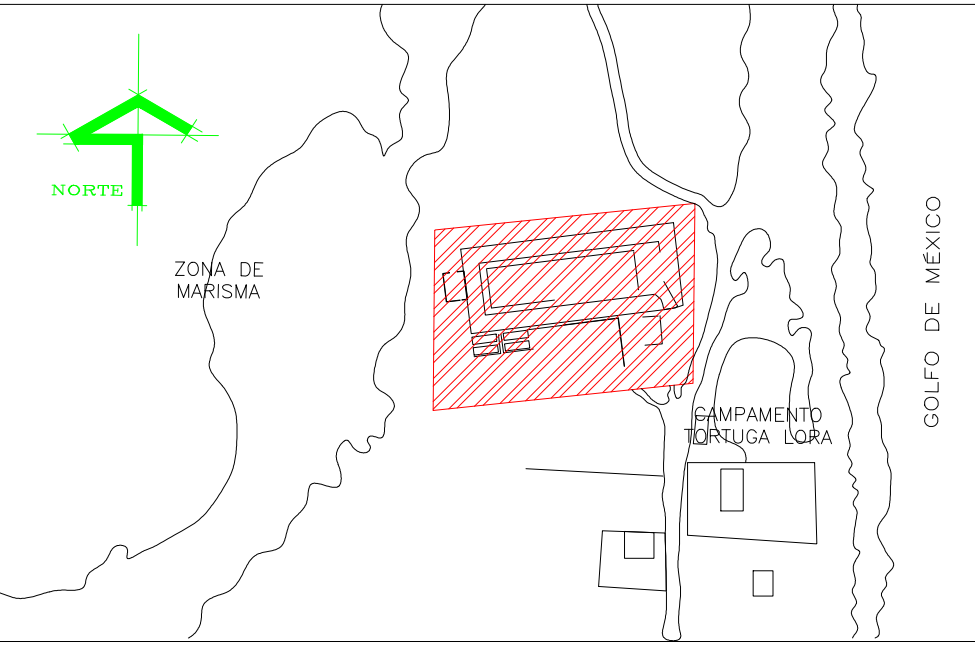

SIMBOLOGIA

- TABLERO GENERAL CON INTERRUPTOR PRINCIPAL TIPO I-LINE 3F-4H, 600V.
- TABLERO CON INTERRUPTOR PRINCIPAL PARA ALUMBRADO Y CONTACTOS 3F-4H, 220-127V.
- TUBERIA CONDUIT PVC TIPO PESADO POR PISO Y/O MURO, DE DIAMETRO INDICADO.
- TUBERIA CONDUIT METALICA GALVANIZADA PARED DELGADA POR LOSA Y/O MURO DE DIAMETRO INDICADO. (SISTEMA 220V.)
- TUBERIA CONDUIT METALICA GALVANIZADA PARED GRUESA SOBRE LOSA Y/O MURO DE DIAMETRO INDICADO. (SISTEMA 220V.)
- INDICA NOMENCLATURA DE CABLEADO
- INDICA BAJA TUBERIA ELECTRICA DE DIAMETRO INDICADO
- REGISTRO ELECTRICO PREFABRICADO TIPO RBTB2



NOTAS

- TODOS LOS MATERIALES Y EQUIPOS UTILIZADOS EN ESTE PROYECTO DEBERÁN CUMPLIR CON LO ESTABLECIDO EN LA NOM-001-SEDE-2012 Y NMX Y SON MARCAS REGISTRADAS Y CERTIFICADAS POR ANCE.
- LOS CONDUCTORES DEBEN SER DE COBRE, CON AISLAMIENTO TIPO THW-LS, 75°, 600V.
- EL CODIGO DE COLORES DEBE SER:
FASE: NEGRO, ROJO, AZUL
NEUTRO: BLANCO
TIERRA FISICA: DESNUDO
- EL TUBO CONDUIT DEBE FLUJARSE FIRMEMENTE COMO MINIMO A CADA 3 M Y ADEMAS ESTE DEBE FLUJARSE A CADA METRO DE TODA SALIDA CAJA DE CONEXIONES GABINETES CAJA DE DISPOSITIVOS Y CAJA DE PASO.
- LOS SOPORTES QUE ALOJAN LOS TUBOS CONDUIT EN LA LOSA O MURO DEBE FLUJARSE FIRMEMENTE COMO MINIMO A CADA 2 M DE SEPARACION.

ESTE PROGRAMA ES PUBLICO, AJENO A CUALQUIER PARTIDO POLITICO.
QUEDA PROHIBIDO EL USO PARA FINES DISTINTOS A LOS ESTABLECIDOS EN EL PROGRAMA.

SELLO

NOTAS GENERALES	CUADRO DE REVISIONES	
	No.	FECHA
o LAS COTAS SON AL DIBUJO		
o LAS COTAS ESTAN EN CENTIMETROS		
o LOS NIVELES ESTAN EN METROS		
o VERIFICAR MEDIDAS EN OBRA		

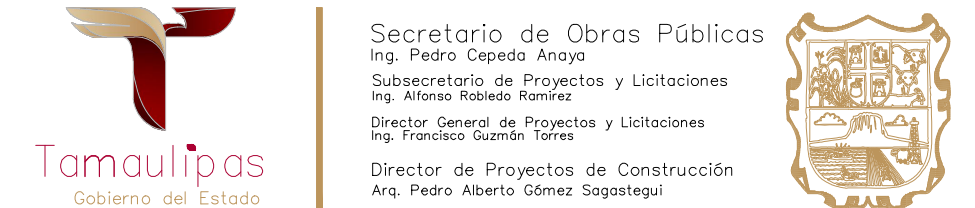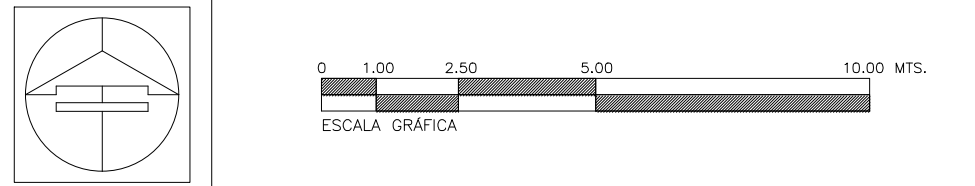

OBRA : CONSTRUCCIÓN DEL MUSEO INTERPRETATIVO DE LA TORTUGA LORA EN EL POBLADO LA PESCA, MUNICIPIO DE SOTO LA MARINA TAMAULIPAS. (PRIMERA ETAPA)	CLAVE : IEG-03
LOCALIZACION : SOTO LA MARINA, TAMAULIPAS	
PLANO : ALIMENTADORES EN BAJA TENSION Y PLANTA DE EMERGENCIA	
Proyecto: S O P	Dibujo: DPC.SOP
Fecha: JUN.2026	Escala: 1:200