



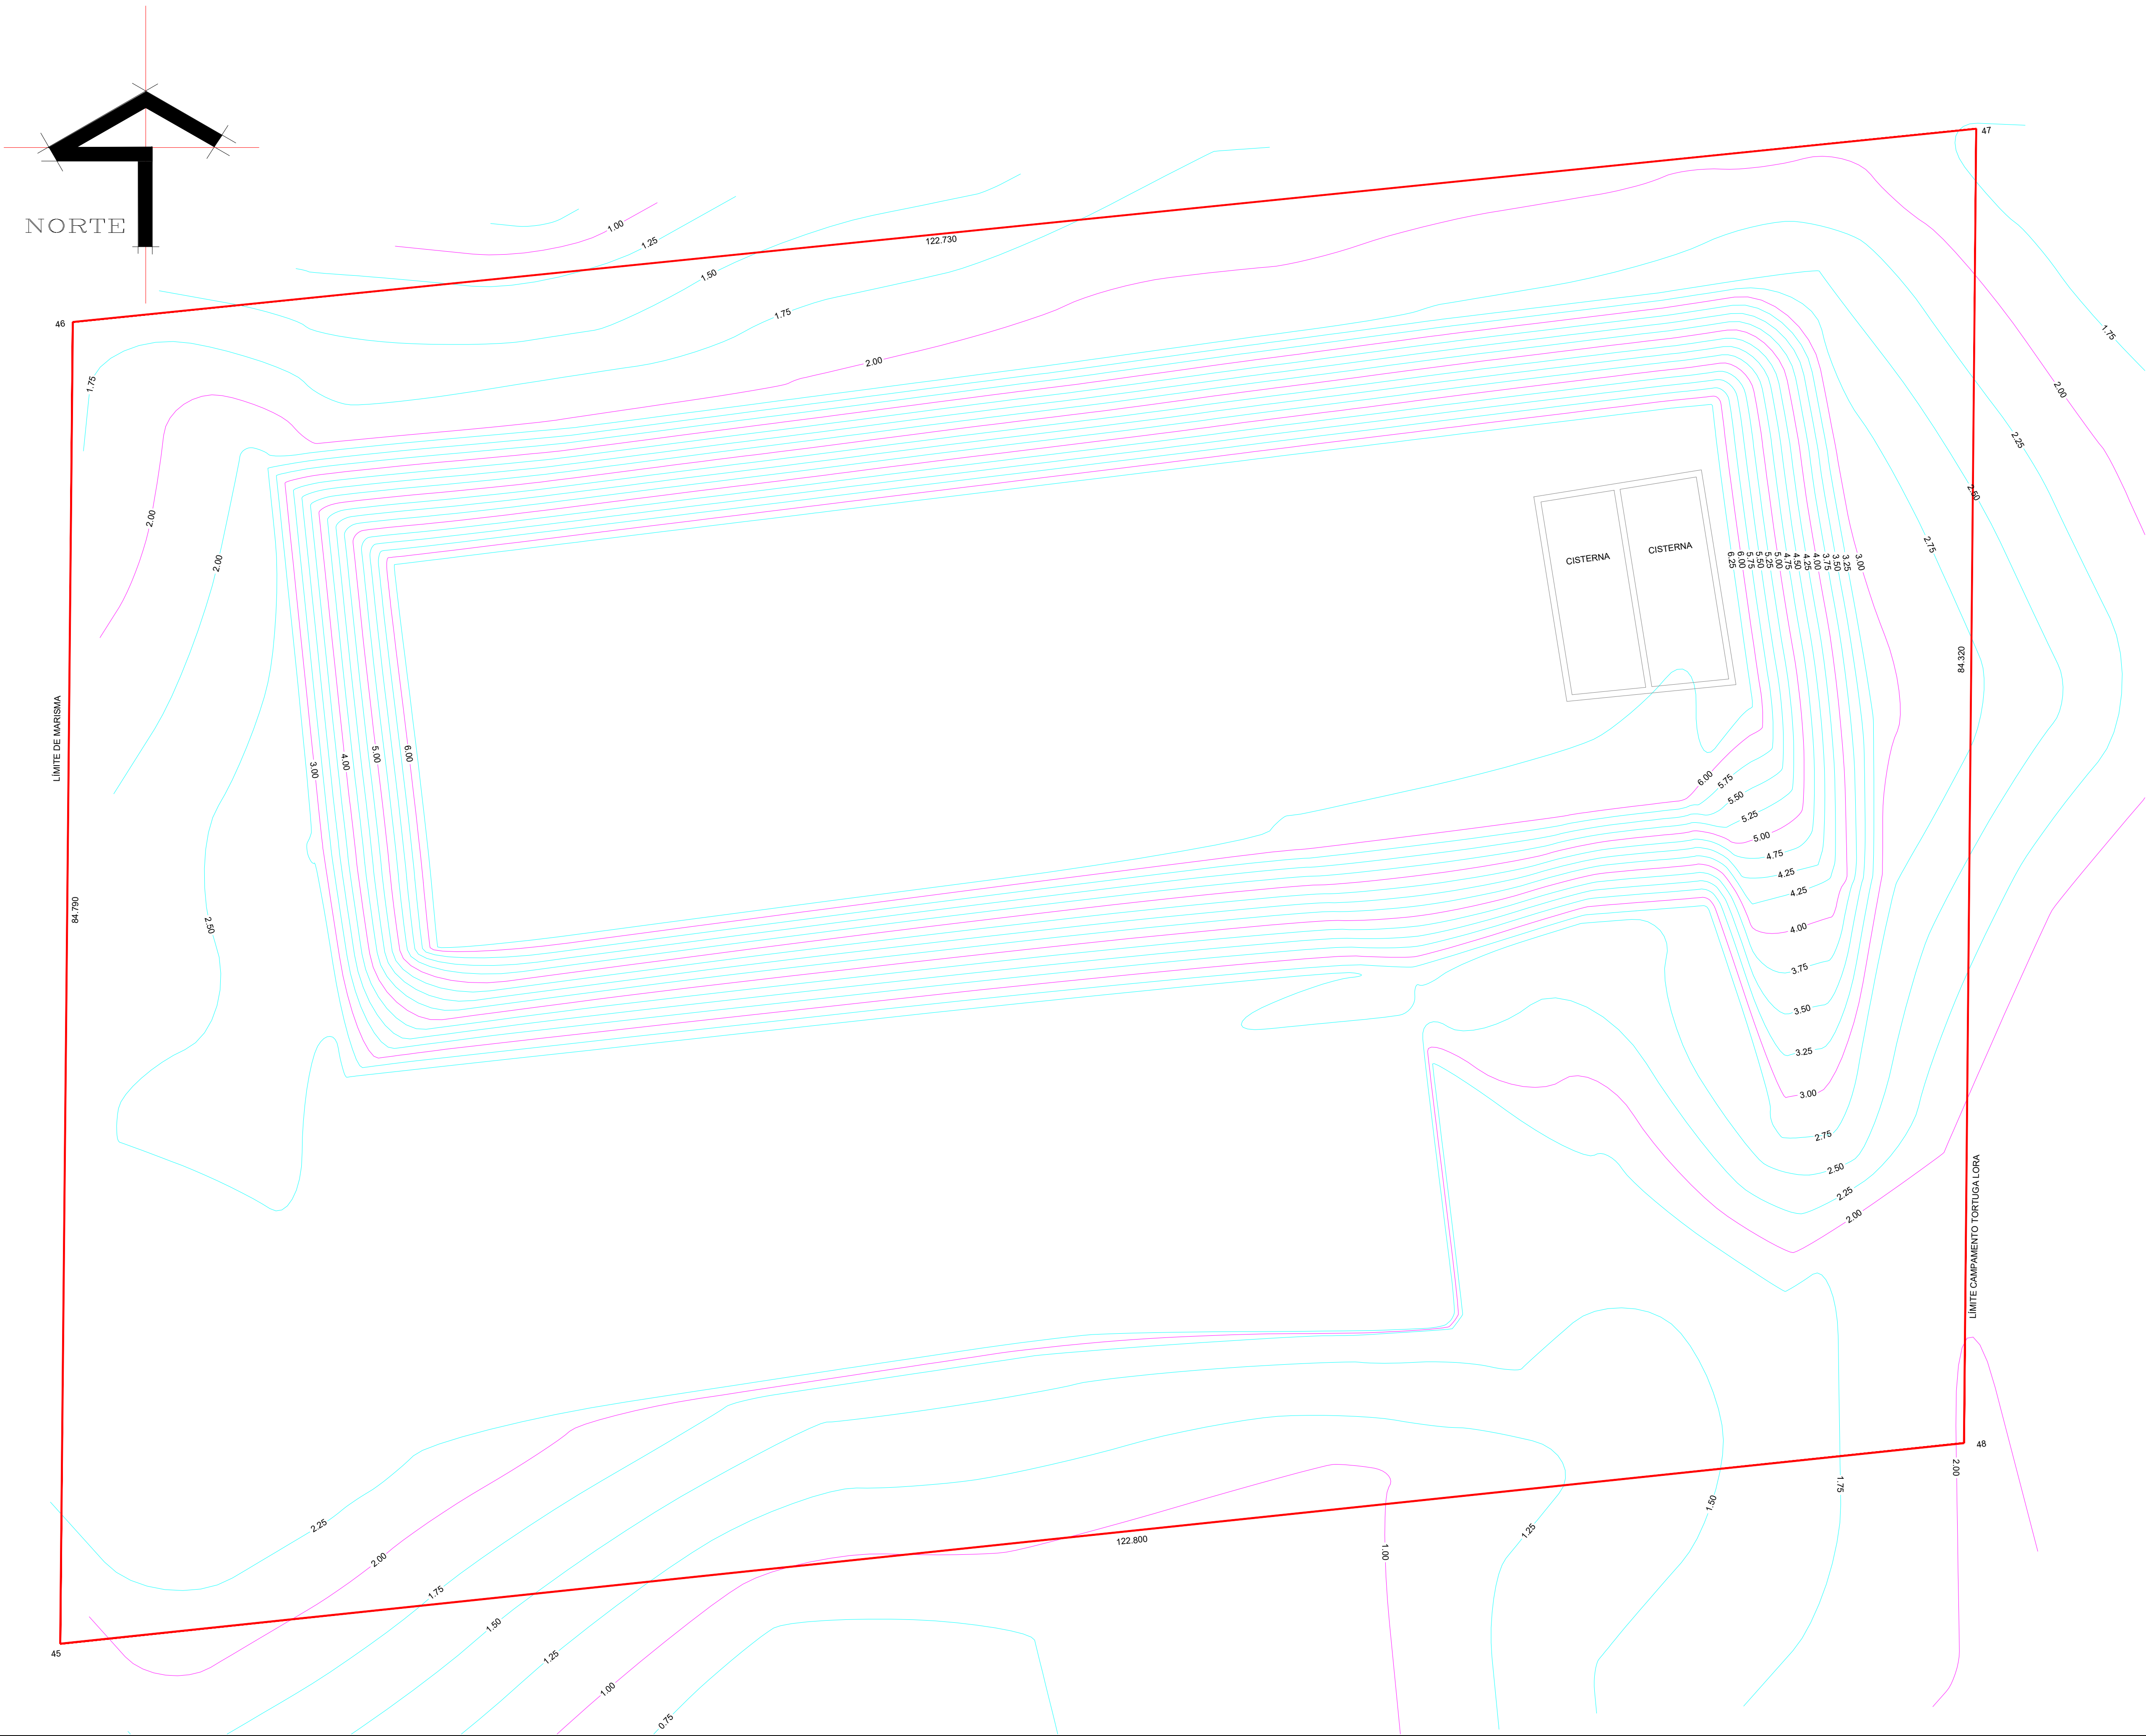

UBICACIÓN

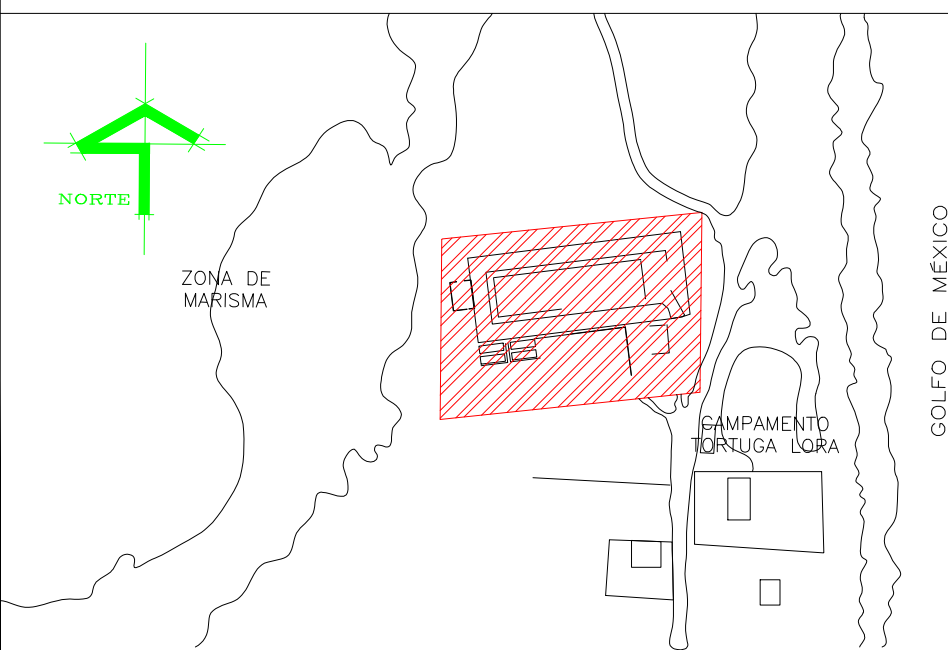


SIMBOLOGIA

ESTE PROGRAMA ES PUBLICO, AJENO A CUALQUIER PARTIDO POLITICO.
QUEDA PROHIBIDO EL USO PARA FINES DISTINTOS A LOS ESTABLECIDOS EN EL PROGRAMA.

SELO

NOTAS GENERALES		CUADRO DE REVISIONES		
		Nº.	FECHA	DESCRIPCION
O	LAS COTAS SIGEN AL DIBUJO			●
O	LAS COTAS ESTAN EN CENTIMETROS			●
O	LOS NIVELES ESTAN EN METROS			●
O	VERIFICAR MEDIDAS EN OBRA			●

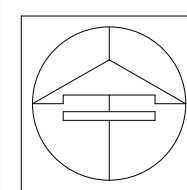

Secretario de Obras Públicas
Ing. Pedro Cepeda Anaya
Subsecretario de Proyectos y Licitaciones
Ing. Alfonso Robledo Ramírez
Director General de Proyectos y Licitaciones
Ing. Francisco Guzmán Torres
Director de Proyectos de Construcción
Arq. Pedro Alberto Gómez Sagastegui



OBRA : CONSTRUCCIÓN DEL MUSEO INTERPRETATIVO DE LA TORTUGA LORA EN EL POBLADO LA PESCA, MUNICIPIO DE SOTO LA MARINA TAMAULIPAS. (PRIMERA ETAPA)

LOCALIZACION : SOTO LA MARINA, TAMAULIPAS

Proyecto:	Dibujo:	Fecha:	Escala :
S O P	DPC.SOP	JUN.2026	1:200

CLAVE

LT-02